




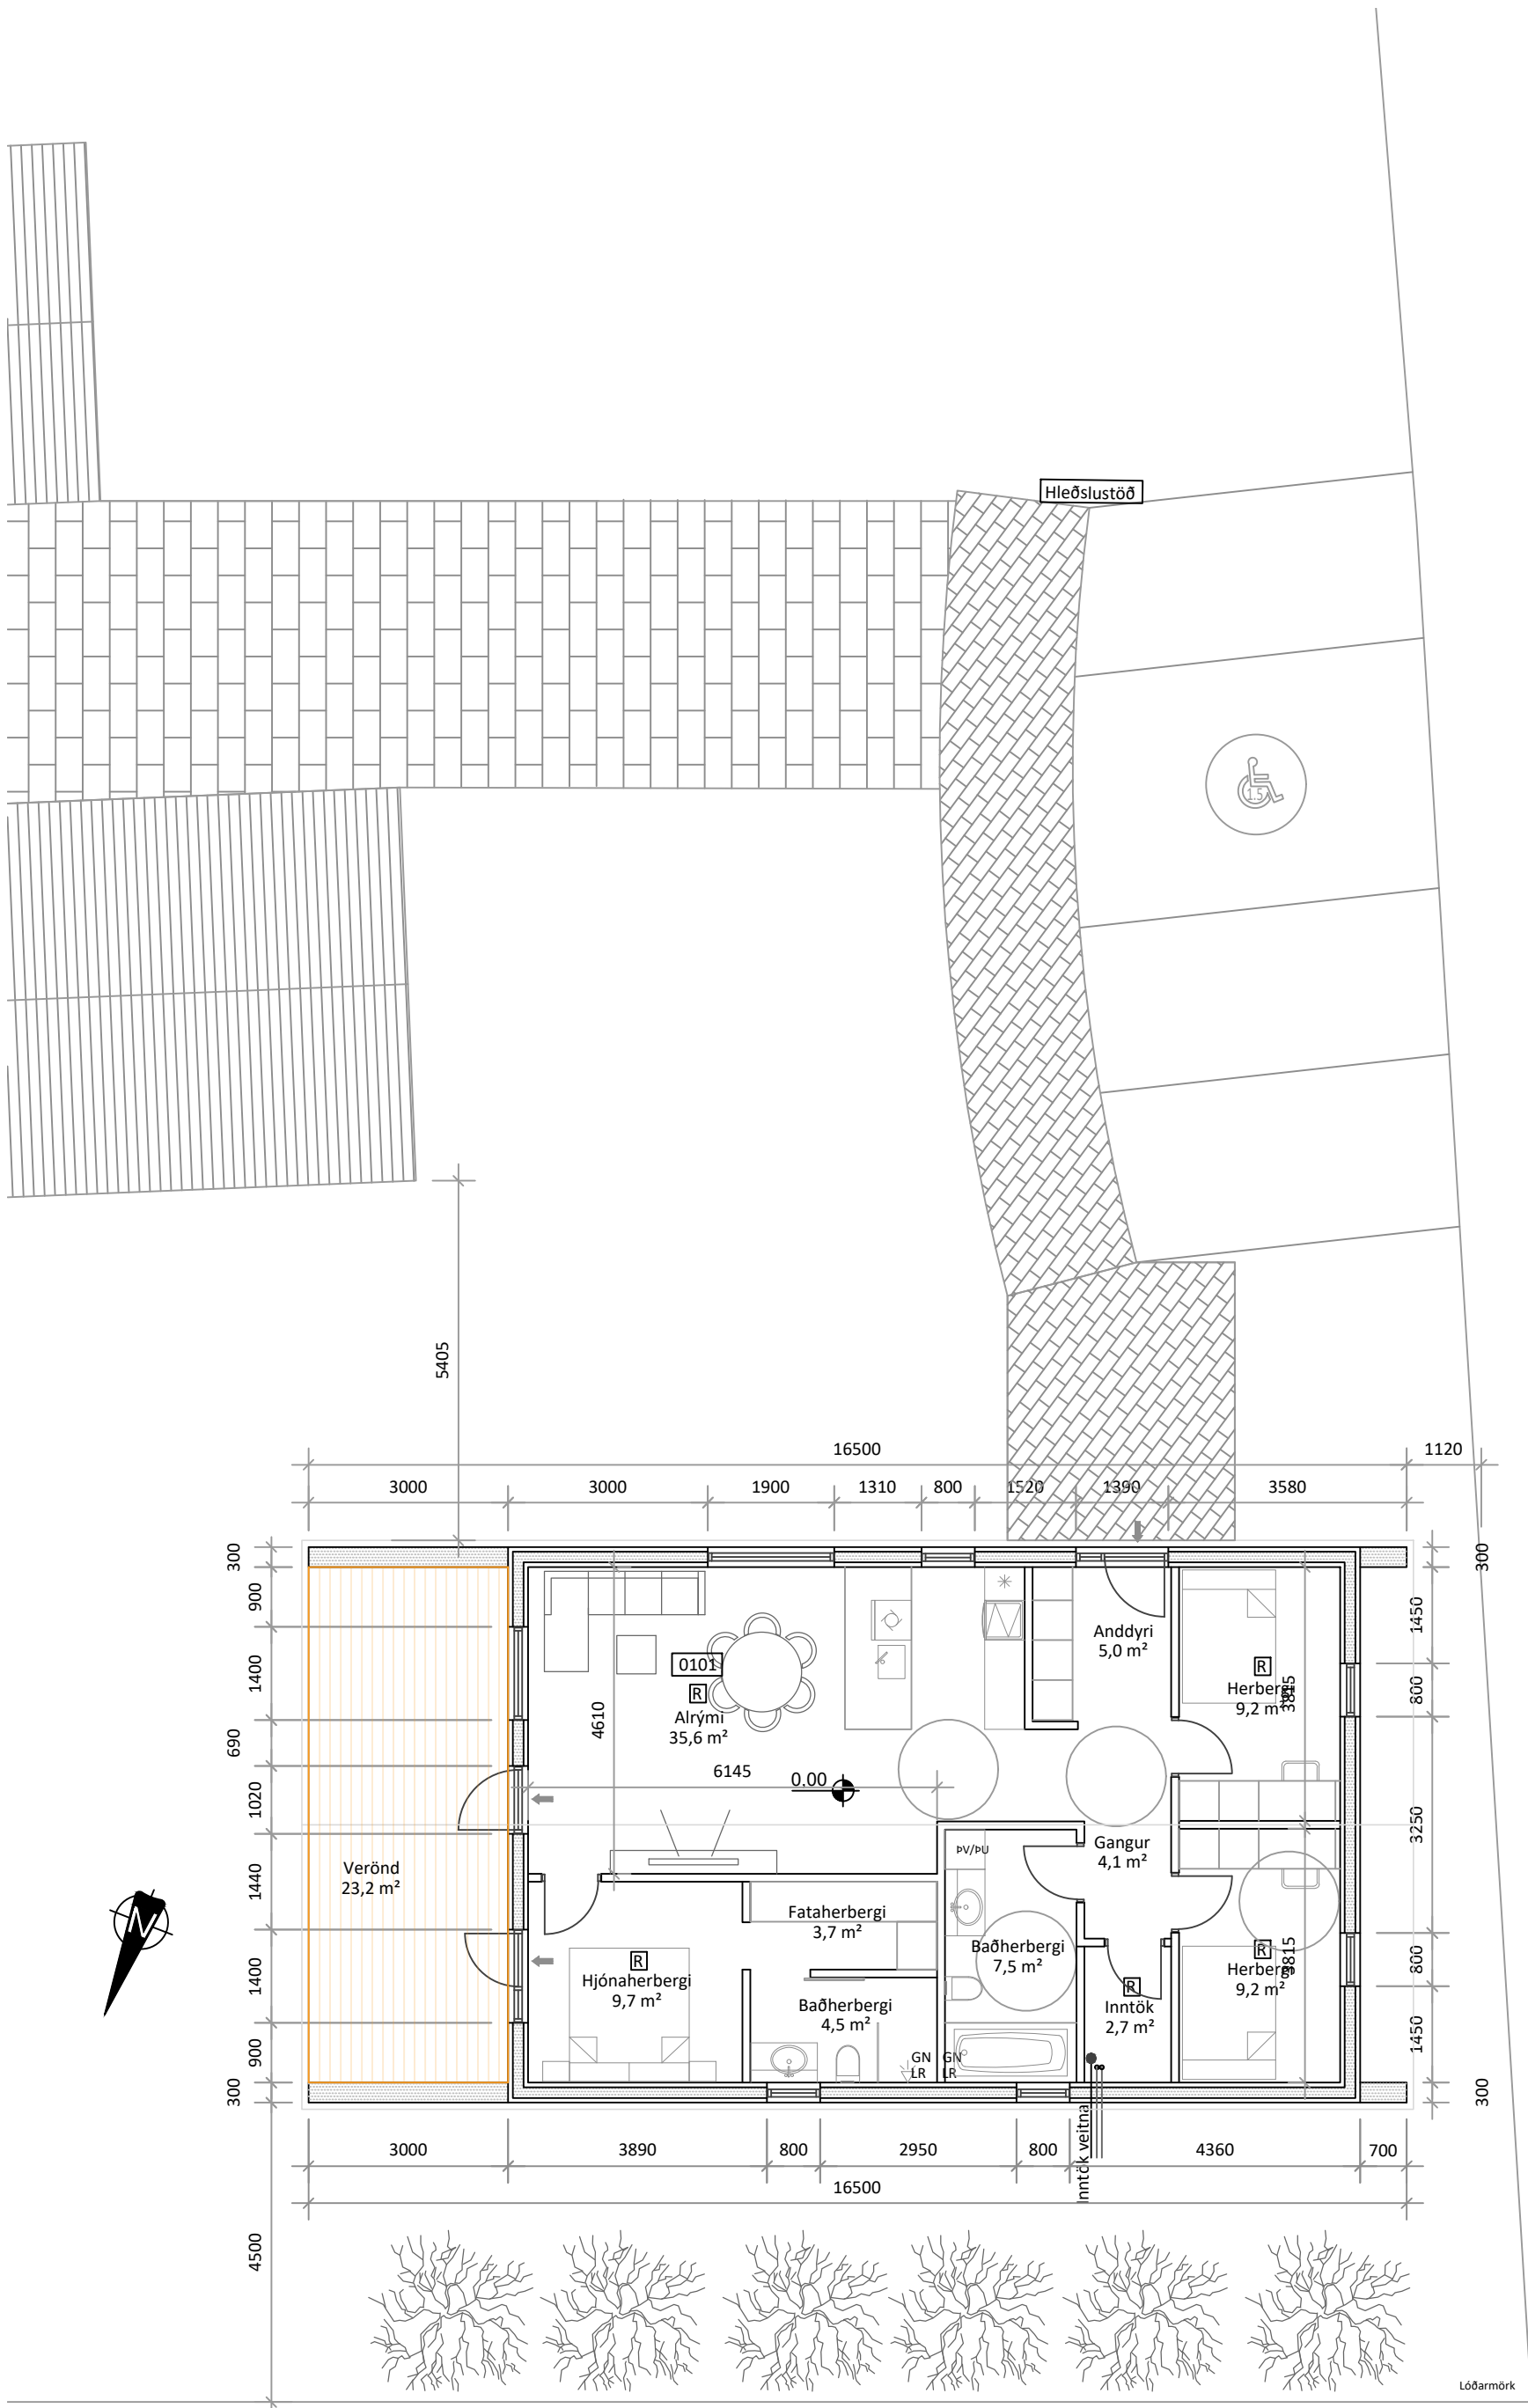


Grunnmynd
Mkv. 1:100

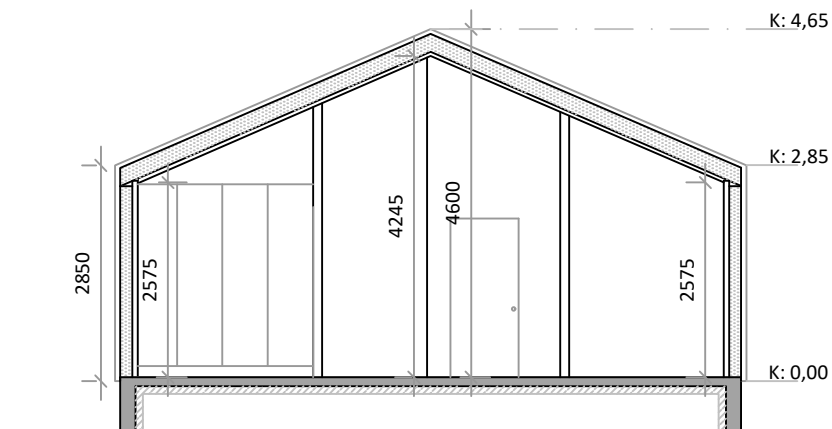


Snið A-A
Mkv. 1:100

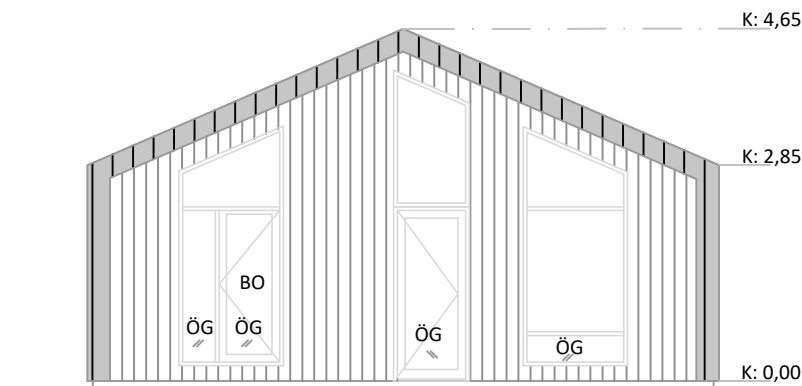


Útlit Vestur
Mkv. 1:100

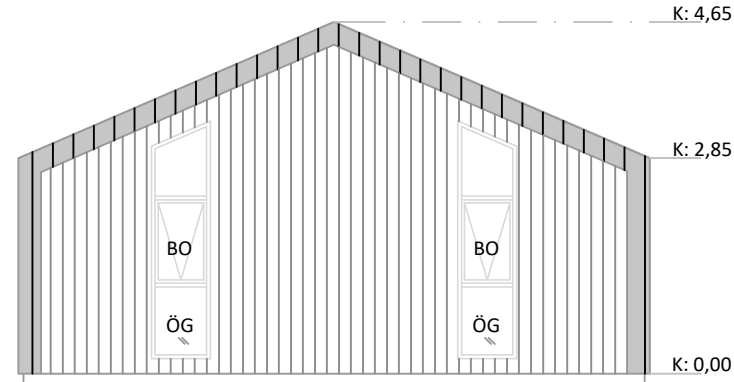

Útlit Austur
Mkv. 1:100

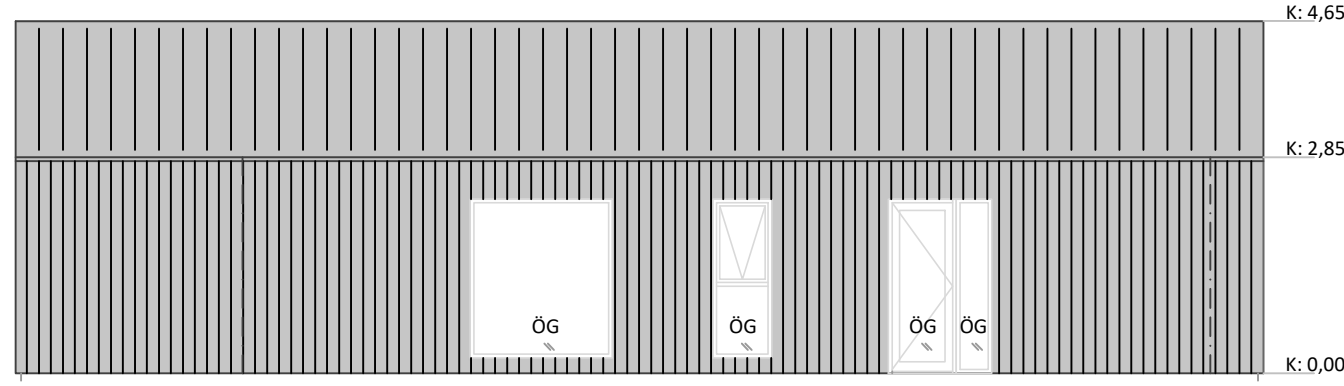

Útlit Suður
Mkv. 1:100

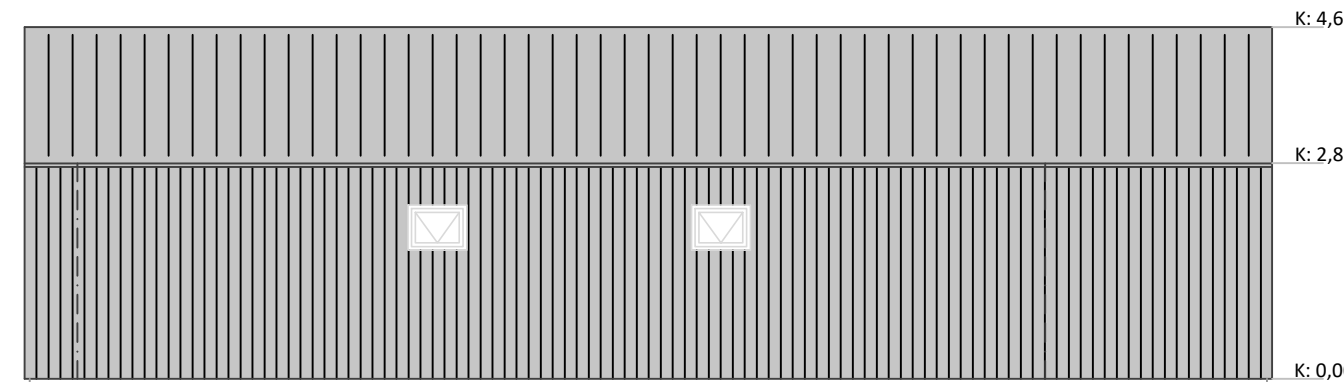

Útlit Norður
Mkv. 1:100

Byggingarlýsing / Greinagerð hönnuðar:

Vatnsendablettur Gílsbakk

Landnúmer: L116542
Staðgreinir: 1000-1-99200031

Um er að reða byggingu á íbúðarhúsi innan lóðarinnar Gílsbakk á landi Kópavogsbæjar. Byggingin er skráð sem matshúsi 02, því fyrir er á lóðinni einbýlishús sem er þá matshúsi 01. Stærð lóðarinnar er 3000 m².

Byggingin er hönnuð samkvæmt byggingarreglugerð nr. 112/2012. Byggingin er í notkunarlokki 3, skv. byggingarreglugerð.

HELSTU STÆRDIR:

Mhl 01:
Fjöldi hæða: 1 hæð
Flatarmál húss (brúttó): 175,7 m²

Mhl 02:
Fjöldi hæða: 1 hæð
Flatarmál húss (brúttó): 106,9 m²
Rúmmál húss (brúttó): 339,5 m³

STÆRÐ LÓÐAR:

Vatnsendablettur Gílsbakk 3.000 m²
Nýtingarhlutfall: 282,6/3000 = 0,094
Fjöldi bílastæða: 4 stk.
Þar af stæði fyrir hreyfihamlaða 1 stk.

Gert er ráð fyrir möguleika á raftöðlu við eitt bílastæði.

BURÐARKERFI:

Húsið er grundað á fyllingu. Undirstöður og botnplata eru úr járnþentri steinsteypu. Einangrun er innan á sökkulveggjum og undir botnplötu nota skal 100mm plasteinangrun 24 kg/m³. Úrveggir eru hefðbundin timburveggir. Úrveggjagrandur eru 45x145 klæddar með 9 mm krossvið A0 utan komi lofunarlistar 20 mm og timburklæðning. Að innan komi rakavörn, lagnagrind og klæðning í flokki 2. Einangrun í úrveggjum er 150 mm steinull. Loftbil bakvið klæðningu skal minnst vera 20 mm skv. grein 10.5.5 í byggingarreglugerð 112/2012. Þak er hefðbundið timburþak með lagnarkshalla 1:40. Spennur eru 45x220, lofunargrind 45x95x600, 25 mm borðklæðing, áhræddur þakpappi. Að innan komi rakavörn, lagnagrind og klæðning í flokki 2. Einangrun í þaki er 200 mm steinull. Loftbil skal minnst vera 25 mm yfir allri einangrun og loftbil inn og út úr hverju loftbili skal minnst vera 1000 m² fyrir hvern m² þakflatar skv. grein 10.5.5 í byggingarreglugerð 112/2012.

KLÆÐNINGAR:

Úrveggir eru klæddir með standandi timburklæðningu í flokki 2. Þak er með áhræddum 2 laga þakpappi, fyrra lagið af pappi er skrifnað í þakklæðningu og brennt saman á samskyccium. Seinni lagið er heiltrennt við fyrra lagið. Gluggar og hurðir eru úr timbri með álkaðu. Í öllum gluggum verði tvöfalt k-gler (einangrunargler).

MISHÆÐIR:

Geta skal viðeigandi ráðstafanir þar sem mishæðir myndast í lóð, sérstaklega þar sem pallar mæta landslagi í lóð.

EINANGRUN:

	Raugildi	Krafa
Gólf	0,20 w/m ² K	0,20 w/m ² K
Úrveggir	0,28 w/m ² K	0,30 w/m ² K
Úrveggir, vegið meðaltal	0,64 w/m ² K	0,85 w/m ² K
Gler og karmar	1,50 w/m ² K	2,00 w/m ² K
Hurðir	1,50 w/m ² K	3,00 w/m ² K
Þak	0,20 w/m ² K	0,20 w/m ² K

Leiðnítap fyrir hverja °C á fermetra gólfplatar er: 0,62 W/m²°C

INNVEGGIR OG INNHURDIR:

Léttir innveggir eru byggðir upp úr 45x95 timburgindum. Klæðning í flokki 2. Einangrun í innveggjum er 100 mm steinull. Veggir í votrymum skulu klæddir með votrymsgífi og rakavarðir með kvöðu í og við báðrými, undir gífsklæðningu skal klæða með krossvið eða vírplötum til að fá næga festu fyrir ýmsan binað seinna meir ef með þarf.

KERTISLOFT OG KERTISGÓLF:

Í byggingunni eru engin kerfisloft né kerfisgólf.

LAGNALEIDIR, UPPHITUN OG LOFTRÆSING:

Lagnir

Inntök lagna eru í geymslu.

Gólfmíðurföll skulu vera í þvottahúsi, baðherbergjum og bilageymslu.

GN	Gólfmíðurfall
PN	Þakmíðurfall
BO	Björgunarop
LR	Loftræsing
HSL	Handslökkvitæki
ÖG	Öryggisgler í gólfisðum gluggum og glerhurðum
R	Reykshvarfari
☞	Rýmingarleið
0101	Rýmisnúmer fyrir skráningartöflu

Öll mál eru í mm. Kótar eru í m. Mál á afstöðumynd er í m.

Öll efni og vinna skal vera í samræmi við veiðeigandi IST staðla og reglugerðir um brunavarnir og hljóðvíst.

Frávæturkerfi hússins einfalt kerfi fyrir skólp sem leitt verður í roþró. Stofnlagnir fyrir þrifa, neysluvatns, hita eru lagðar í eða undir gólfplötu. Upphitun hússins verður með gólfhita. Innan rýma eru neyslu- og hitalagnir staðsettar á veggjum og í gólfplötu. Þar sem lagnir ganga í gegnum veggja eða hæðskil skal gæta þess að rýna ekki brúna eða hljóðkröfur á milli byggingarhluta. Setja skal blöndunarloka á neysluvatn sem takmarkar hitastig þess við 65°C. Hámarks hitastig við töppunarstað handlauga er 43°C. Nota skal viðkomend og votuð lagnafæni sem uppfylla ýrstrustu kröfur skv. gildandi stöðlum og reglugerðum.

Rafkerfi
Byggingin er með hefðbundnum smá og lágsþennukerfum. Inntaksrými raflagna er í geymslu, stofnlagnir liggja í plötum. Lagnaleiðir utan hússins verða plastlagnir í jörðu og verða þær samræmdar þannig að lagnaleiðir rafkerfa fylgja lögunum annarra kerfa þar sem því verður við komið. Tryggðar verða lagnaleiðir frá byggingu að mögulegum hléðslustöðvum fyrir rafbila. Þrúkröfur fyrir lýsingu verða í samræmi við reglugerðir um birtu (lux) í einstökum rýmum. Lýsing verður hefðbundin loftlýsing og lampar valdir í samræmi við notkun rýmis.

Loftræsing
Setja skal fersklöftsventil í vegg í alrými og á gangi önnur rými sem merkt eru með LR skal loftræsa skal með vélrenni loftræsing.

BRUNAVARNIR OG FLÓTTALEIDIR:

Klæðning íbúðar er í flokki 2. Gólfefni í flokki G. Utanríkisklæðningar eru í flokki 2. Þakklæðning er í flokki B (roo) (t2). Björgunarop eru í hverju svefnherbergi, 2 óháðar flóttaleiðir. Fram kemur á teikningum hvar reykshvarfari, slökkvitæki og björgunarop eru staðsett.

Breidd björgunaropa skal vera minnst 0,60 m og hæð minnst 0,90 m. Samanlögð hæð og breidd gluggans skal ekki vera minni en 1,5 mm.

Frágangur eldstæðis og reykháfs skal vera skv. gr. 9.6.5 og 9.6.6 í byggingarreglugerð 112/2012.

HLJÓÐVISTARKRÖFUR:

Hljóðvístarkröfur fyrir milliveggi, úrveggi og þak eru uppfylltar með steinullareinangrun og klæðningum í loftum og létum vegg.

ÖRYGGISBÚNADUR:

Öryggisgler er í öllum gólfisðum gluggum og eru þeir merktir á teikningu með ÖG. Eldvarnarteppi er við eldvél. Setja skal upp lestun lyfjakáp.

TEKNIÐUNADUR:

Allar raðirfinar hurðir skulu vera búnar öryggisbúnaði í samræmi við kröfur byggingarreglugerðar.

ADGENGI OG ALGILD HÖNNUN:

Útdýrahurðir sem og inngangshurðir eru a.m.k 0,9 x 2,1m. Þröskuldar og hæðarmunur við inngangshurðir er hvergi meira en 25mm.

FRÁGANGUR LÓÐAR:

Gert ráð fyrir sérmerktu bílastæði fyrir hreyfihamlaða en hægt er að koma slíku staði fyrir hvar sem er innan lóðar með einföldum hætti, enda eru allar hæðir að aðkoma hugsuð með tilliti til þess. Lóð við inngang skal hæðarsett þannig að aðgengi frá bílastæðum að inngangi sé hindunarlaust. Virða skal fjarlægðir að lóðarmörkum og öðrum byggingum. Gæta skal að mishæðum í lóð og gera veiðeigandi ráðstafanir þar sem fallhættu myndast.

MEDIHÖNDLUN SORPS:

Sorpgreymsla skal vera innan lóðar, með veiðeigandi fjölda ílata í samræmi við kröfur sveitarfélagsins.

SÉRTÆKAR AÐGERDIR:

Ekkí er um að reða neinar sértekar aðgerðir.

5		
4		
3		
2		
Útgáfa:		Dags.

ÍBÚÐARHÚS

Vatnsendablettur Gílsbakk, Kópavogi

Aðaluppdrættir

Fyrir grenndarkynningu

-

Undirskrift hönnuðar:

Guðni Sigurbjörn Sigurðsson

Kt: 250582-4479

RISS
VERKFRÆÐISTOFA

Hafnargata 90, 230 Reykjaneshar / 421-3550 / www.riss.is

HÖNNUNIR ASKILUR SÉR ALLAN RETT Á TEIKNINGUM - FÖLDFÖLÐUN ER HÁÐ SORPLEIGU SAMÞYGGU

Teikning nr:

A100

Útgáfa nr:

1

Afstöðumynd
Mkv. 1:500