
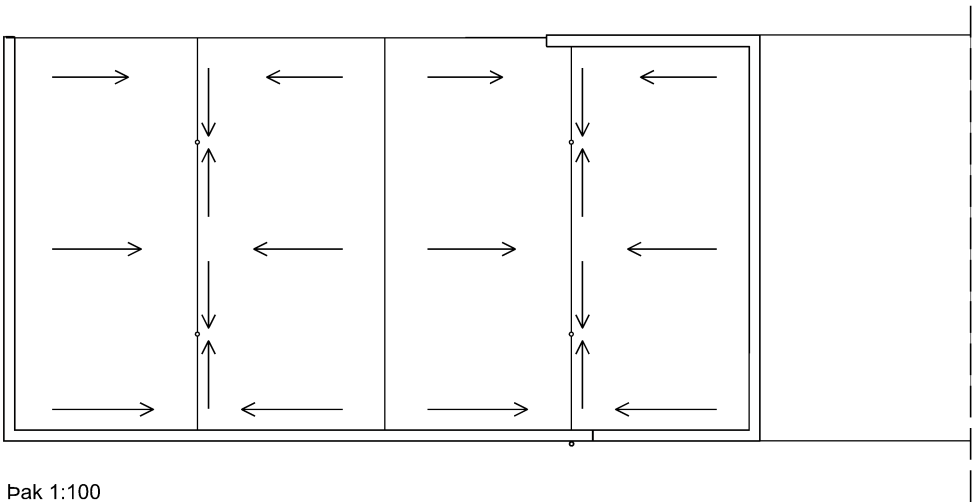
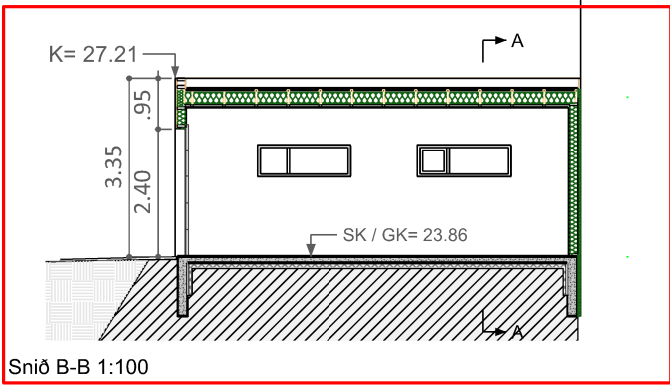
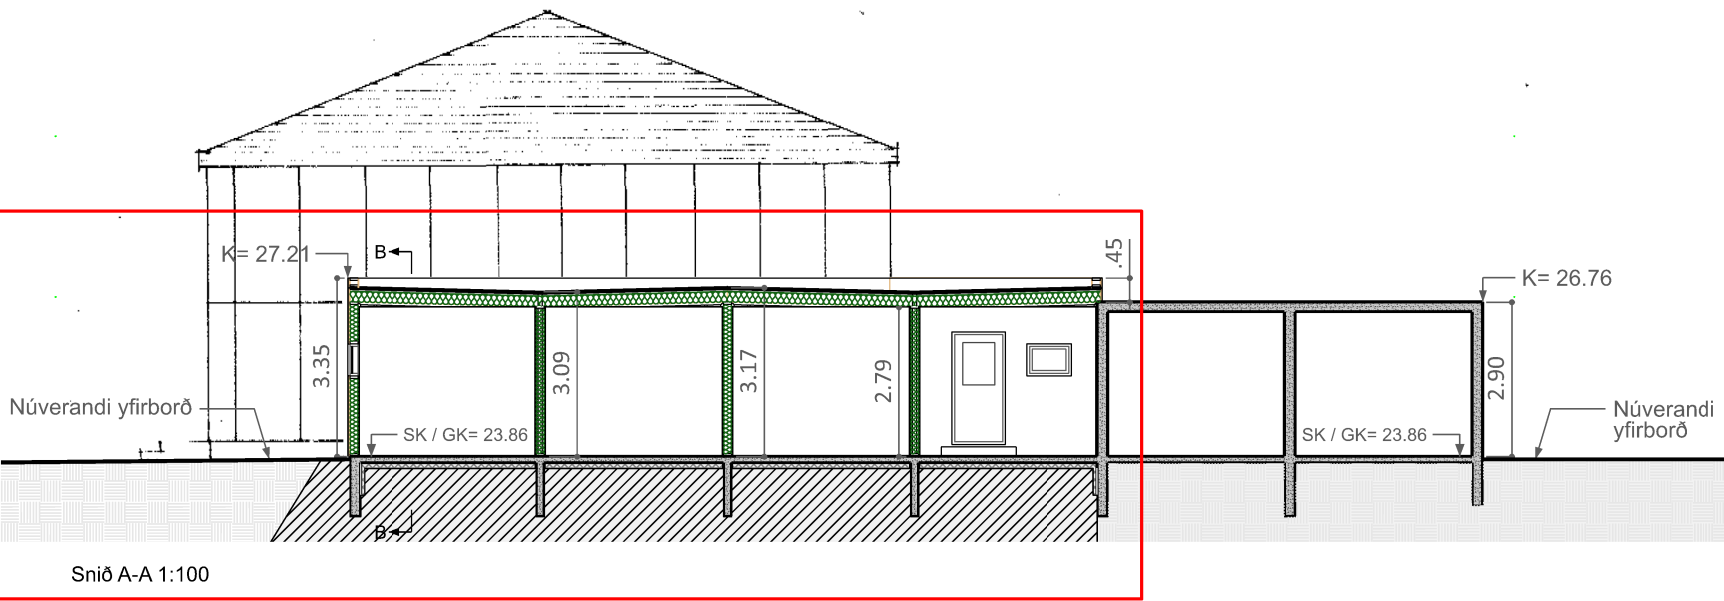


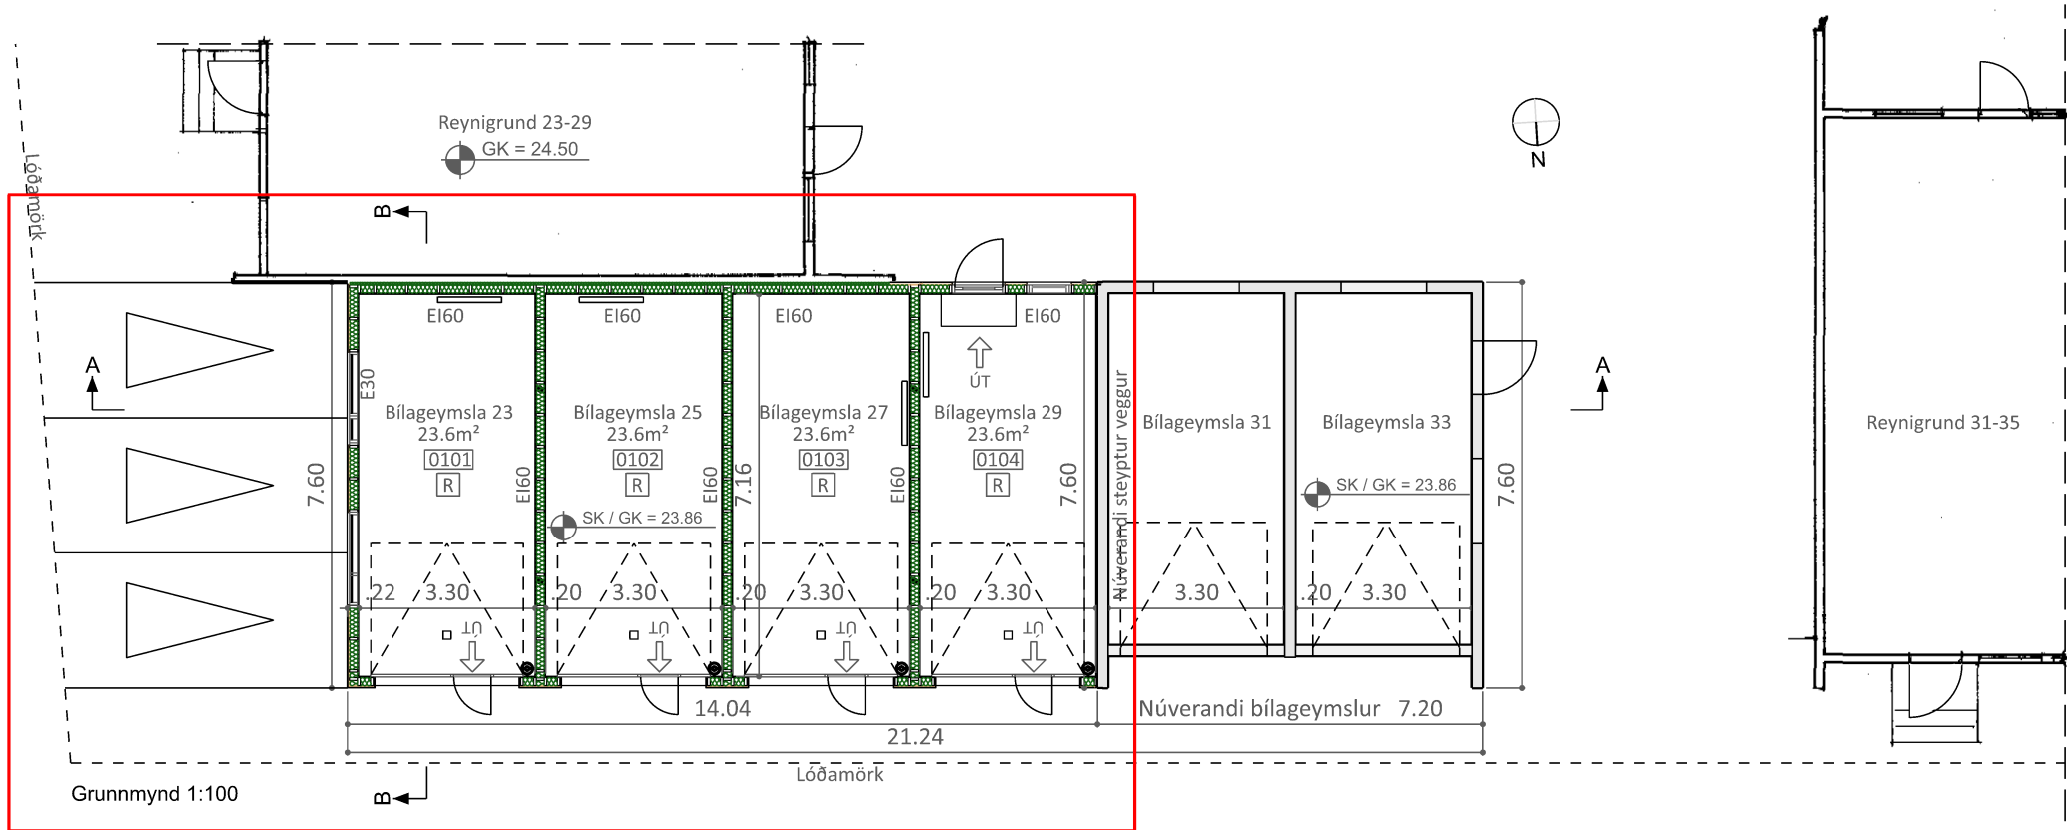

- Skýringar:
- BO - björgunarop
 - ET - eldvamarteppi
 - GN - gólfniðurfall
 - GK - gólfkóti
 - HL - handlaug
 - LR - loftþræsing
 - RE - reykskynjari
 - RÆ - ræstivaskur
 - SK - steypukóti
 - SL - handslókkvitæki
 - ÚT - flóttaleið
 - ÞN - þakniðurfall

Endurskoðun:	Dags:
Reynigrund 23-29, 200 Kópavogi	
Verkefni:	Bílageymslur
Verkkaupi:	Sigríður Antonsdóttir, Tómas Jónasson
	Sæmundur Guðmundsson
	Guðjón Már Sigurðsson, Valey Jökulsdóttir
	Erla María Sigurgeirsdóttir, Ívar Unnsteinsson
Landnúmer:	L115755 / L115756 / L115757 / L115758
Staðgreinar:	1000-1-70000230 / 1000-1-70000250
	1000-1-70000270 / 1000-1-70000290
Aðalteikning	
Efni:	Bílageymslur, grunnmynd, þak og snið
Matshluti:	02
Mælikvarði:	1:100
Frumstærð blaðs:	A2
Verknúmer:	2020-05
Númer teikningar:	1-01-01-01
Hannað/teiknað:	UJ
Dagsetning útgáfu:	03.08.2021
Endurskoðað:	-