



Save: 28.10.2023 13:12:13
Pkt: 000522


Skrá: Z:\Verk 2022\01 IBÚÐARHÚSI04 FJÖLBÝLUSHÚSI22035IF-Grenigrund 8 Kóp04 Aðaluppdrætti\22035IF-Grenigrund 8 Kóp.rvt

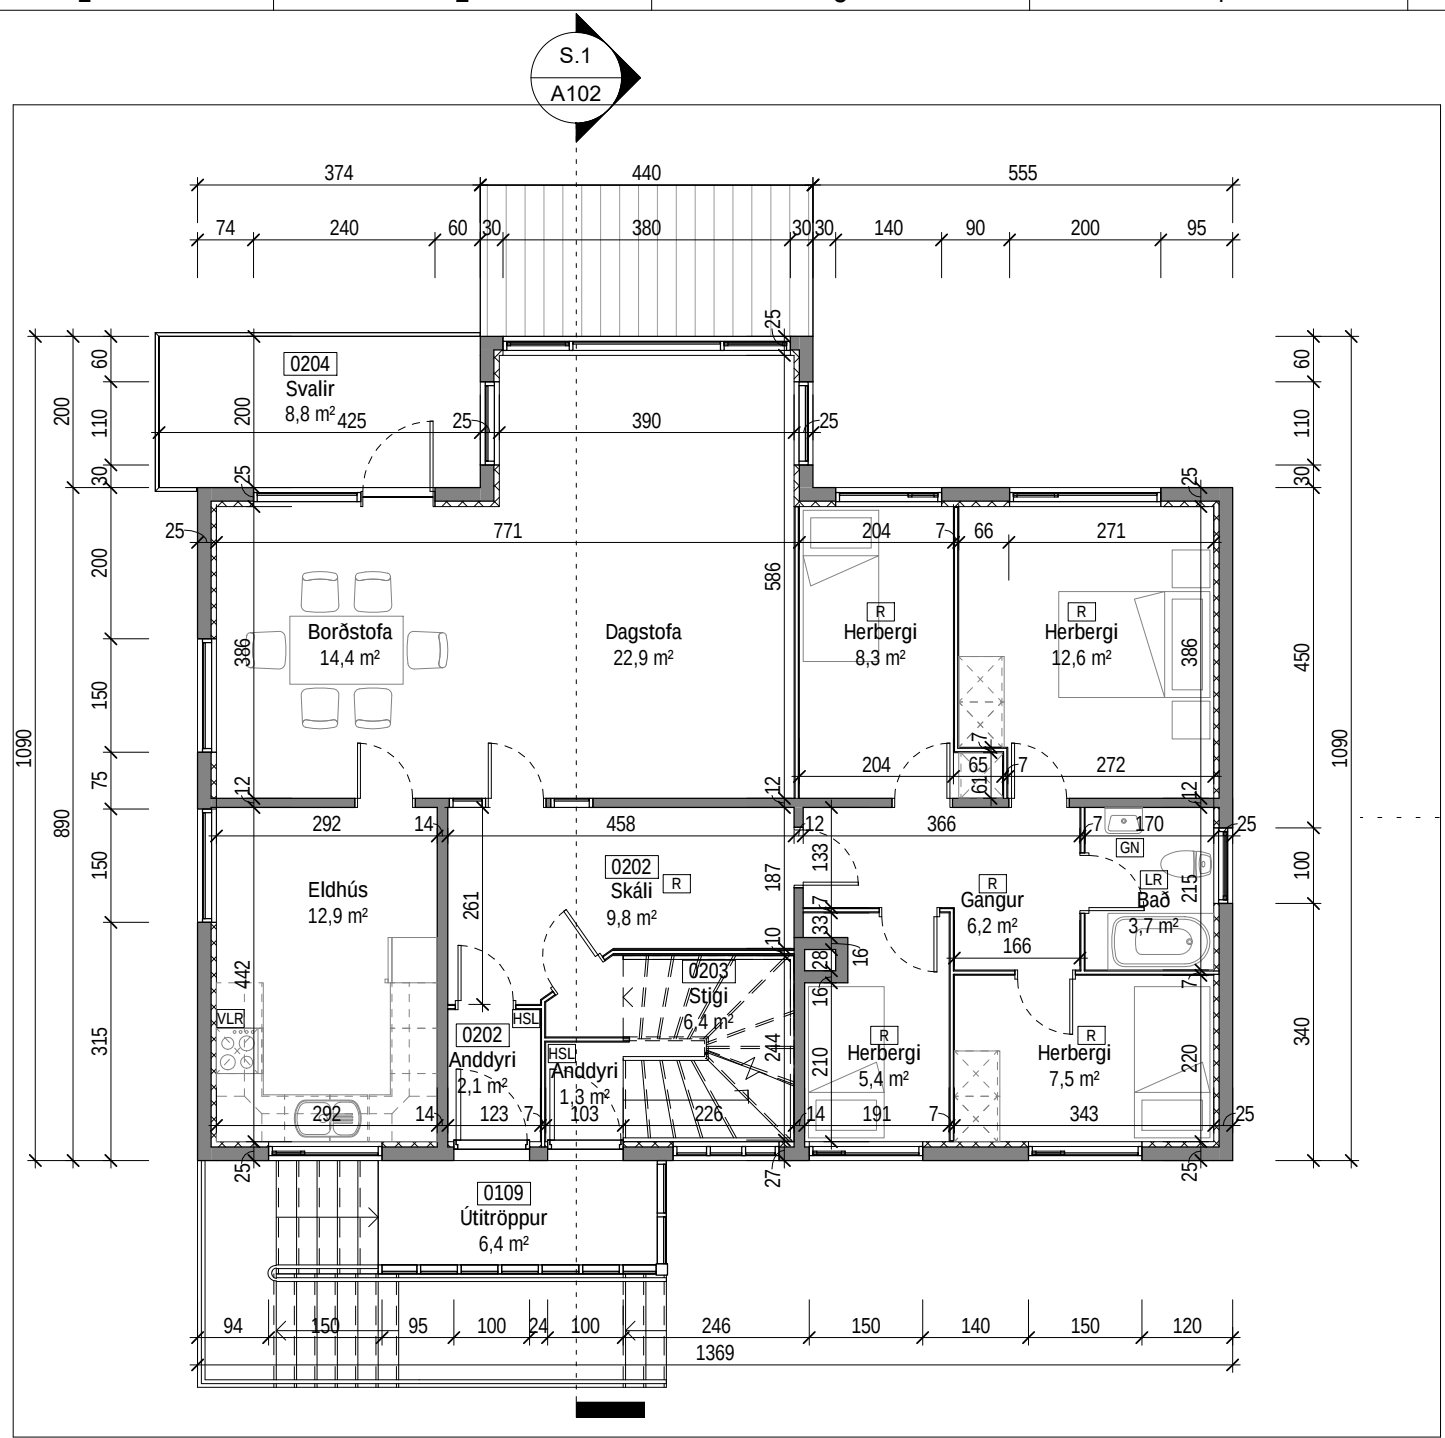

1.Hæð
1 : 100

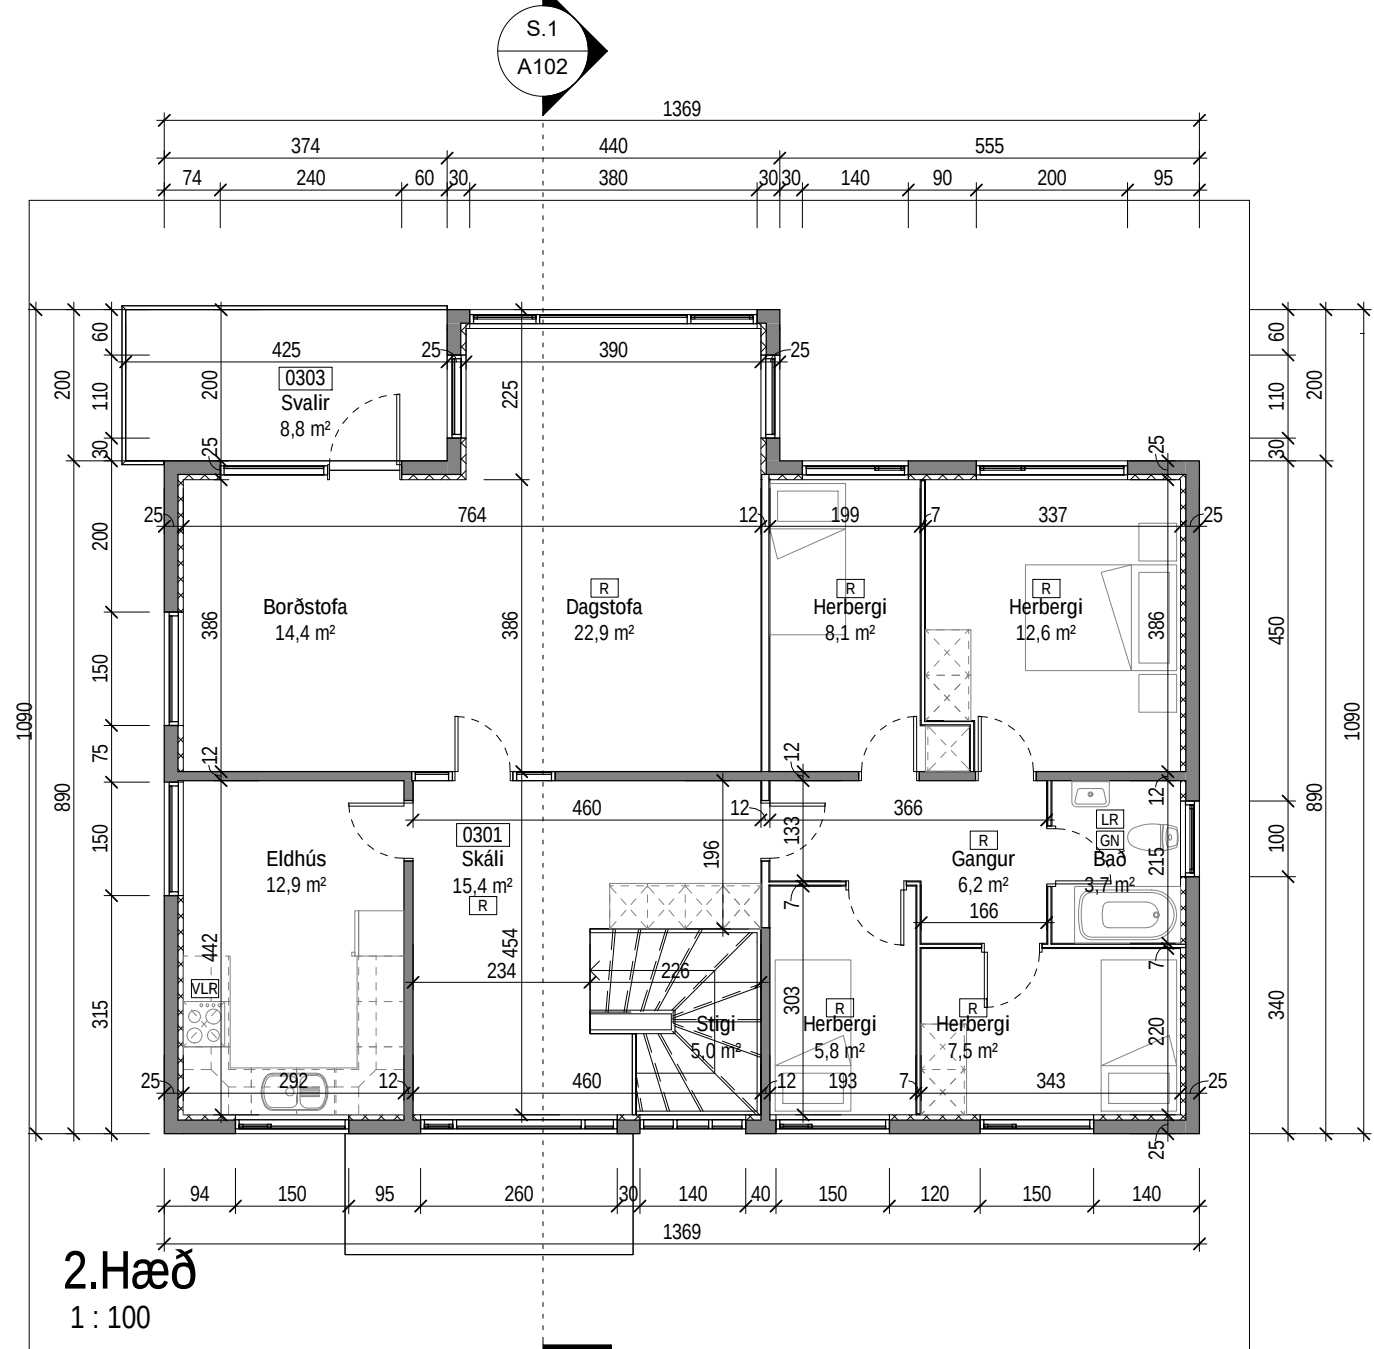


2.Hæð
1 : 100

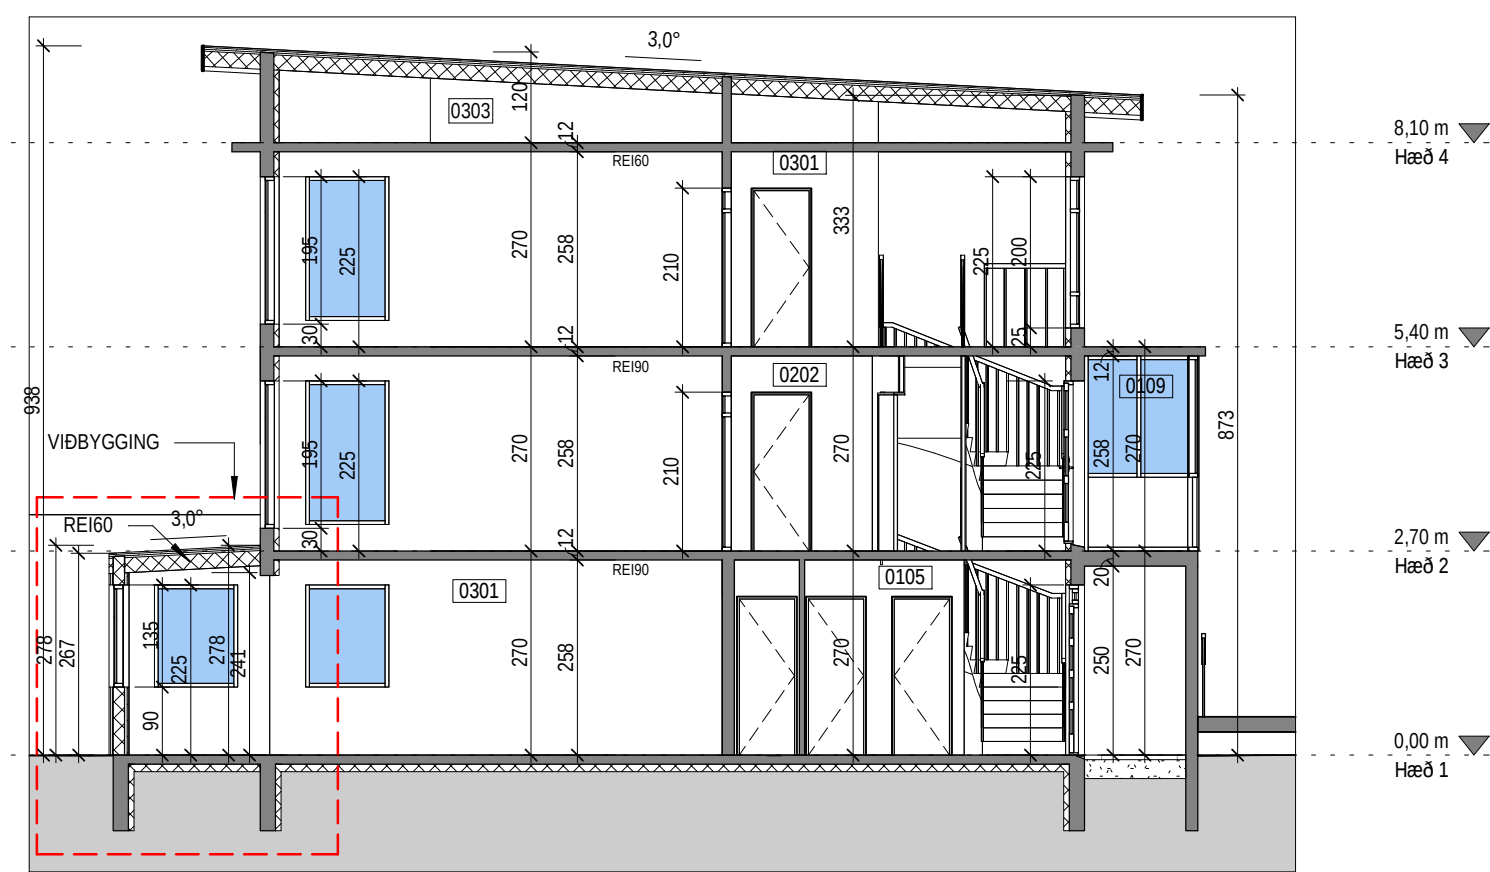


Snið 1
1 : 100




Norður
1 : 100

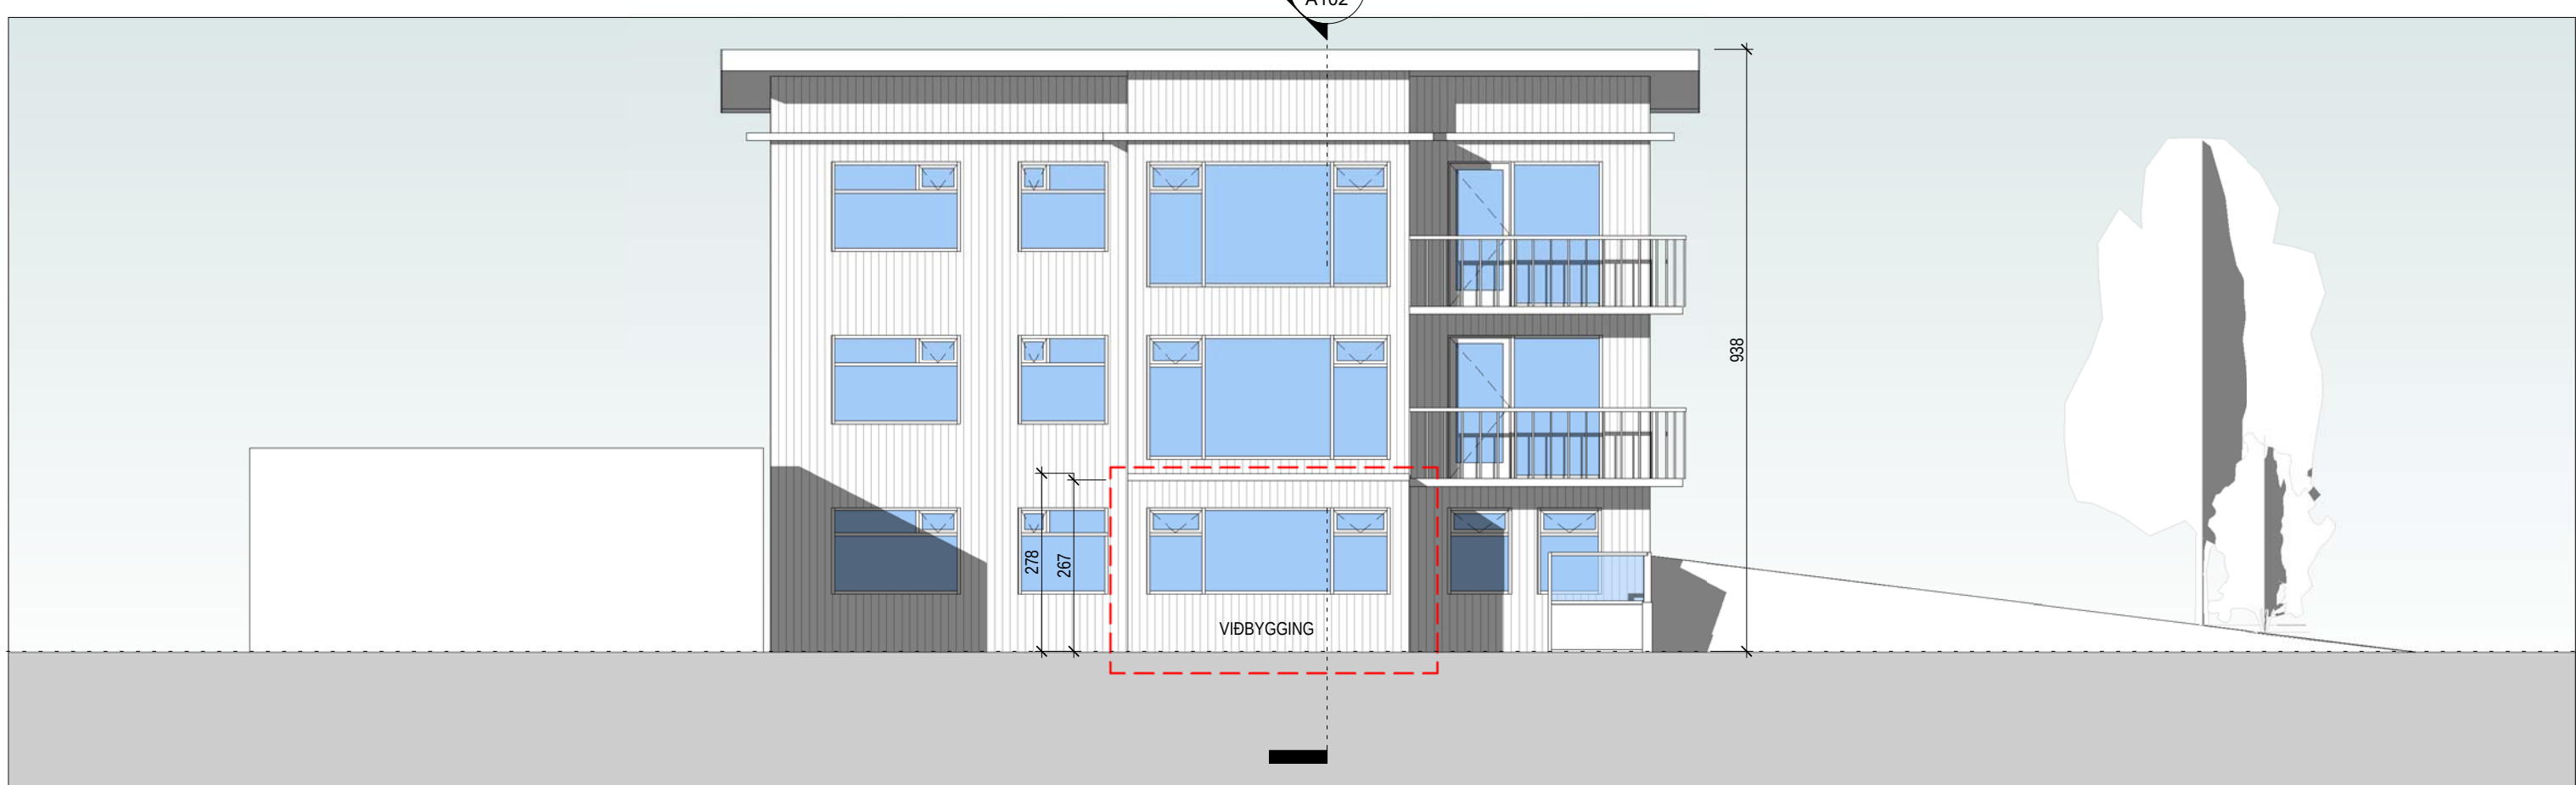

Vestur
1 : 100

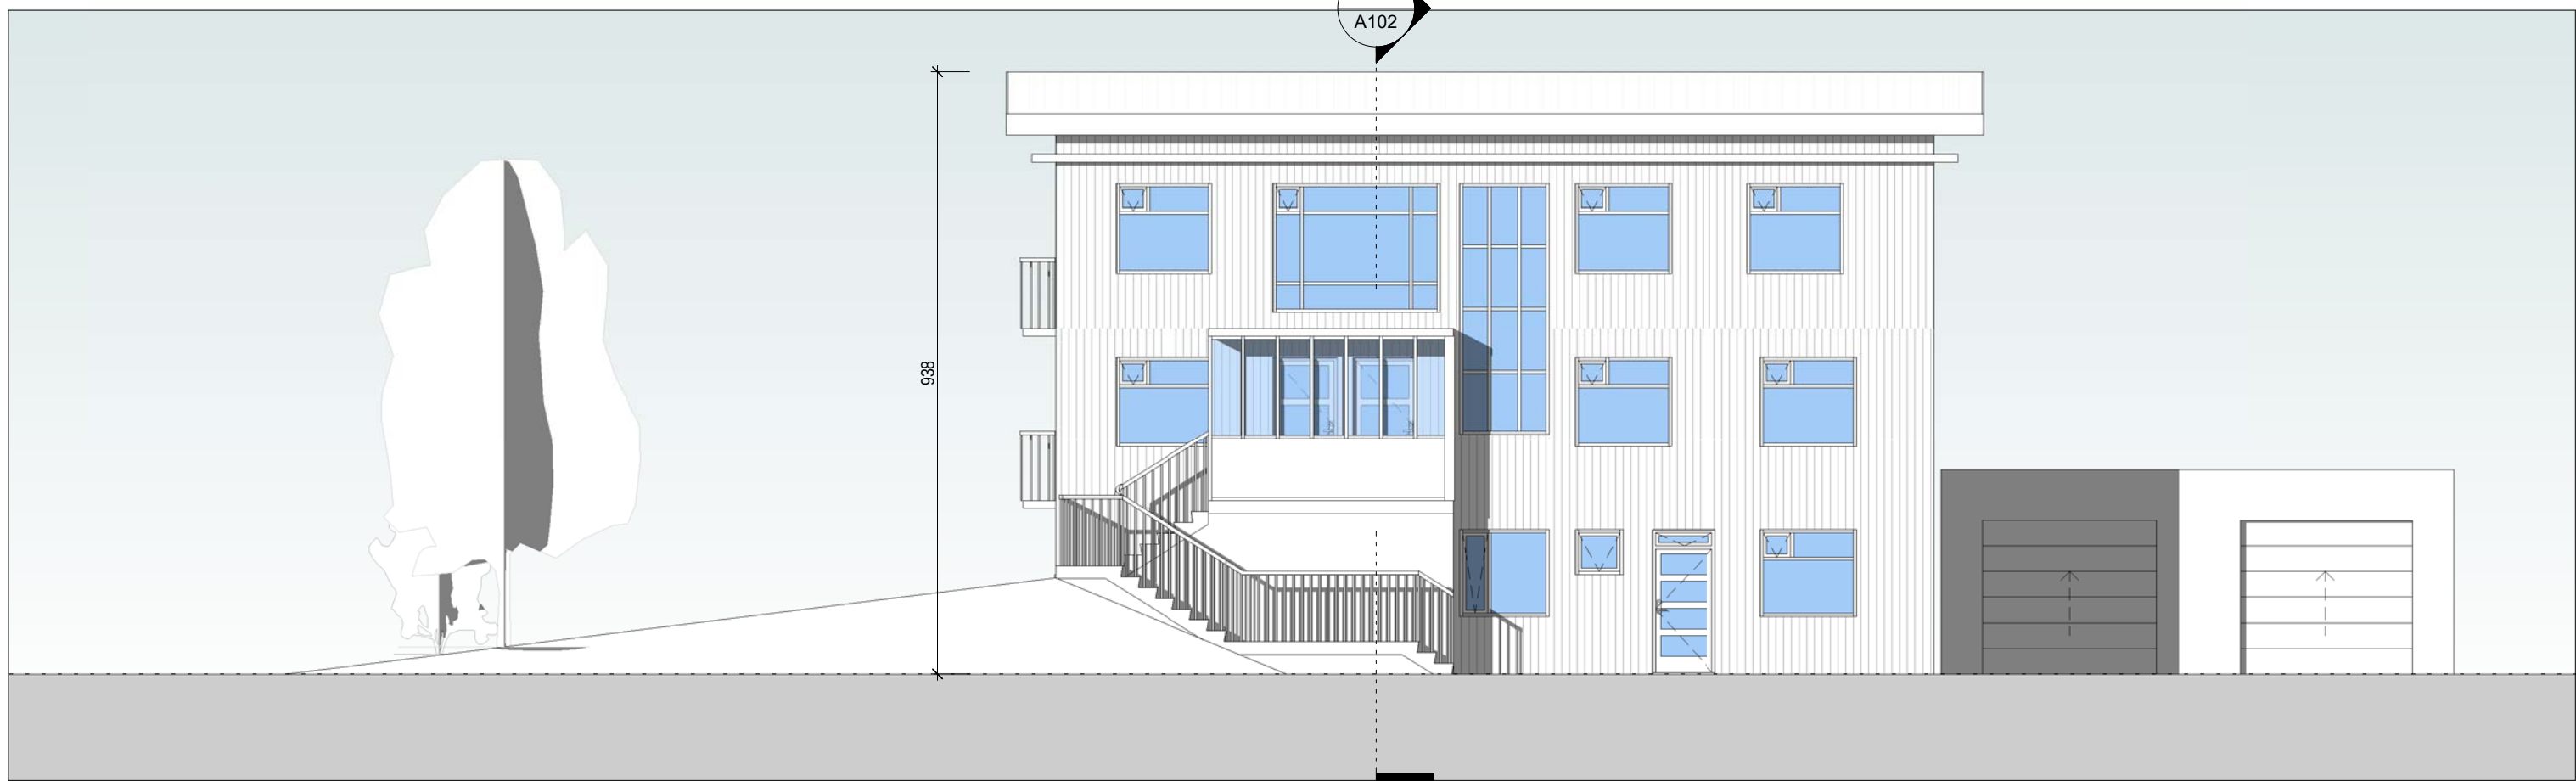

Austur
1 : 100

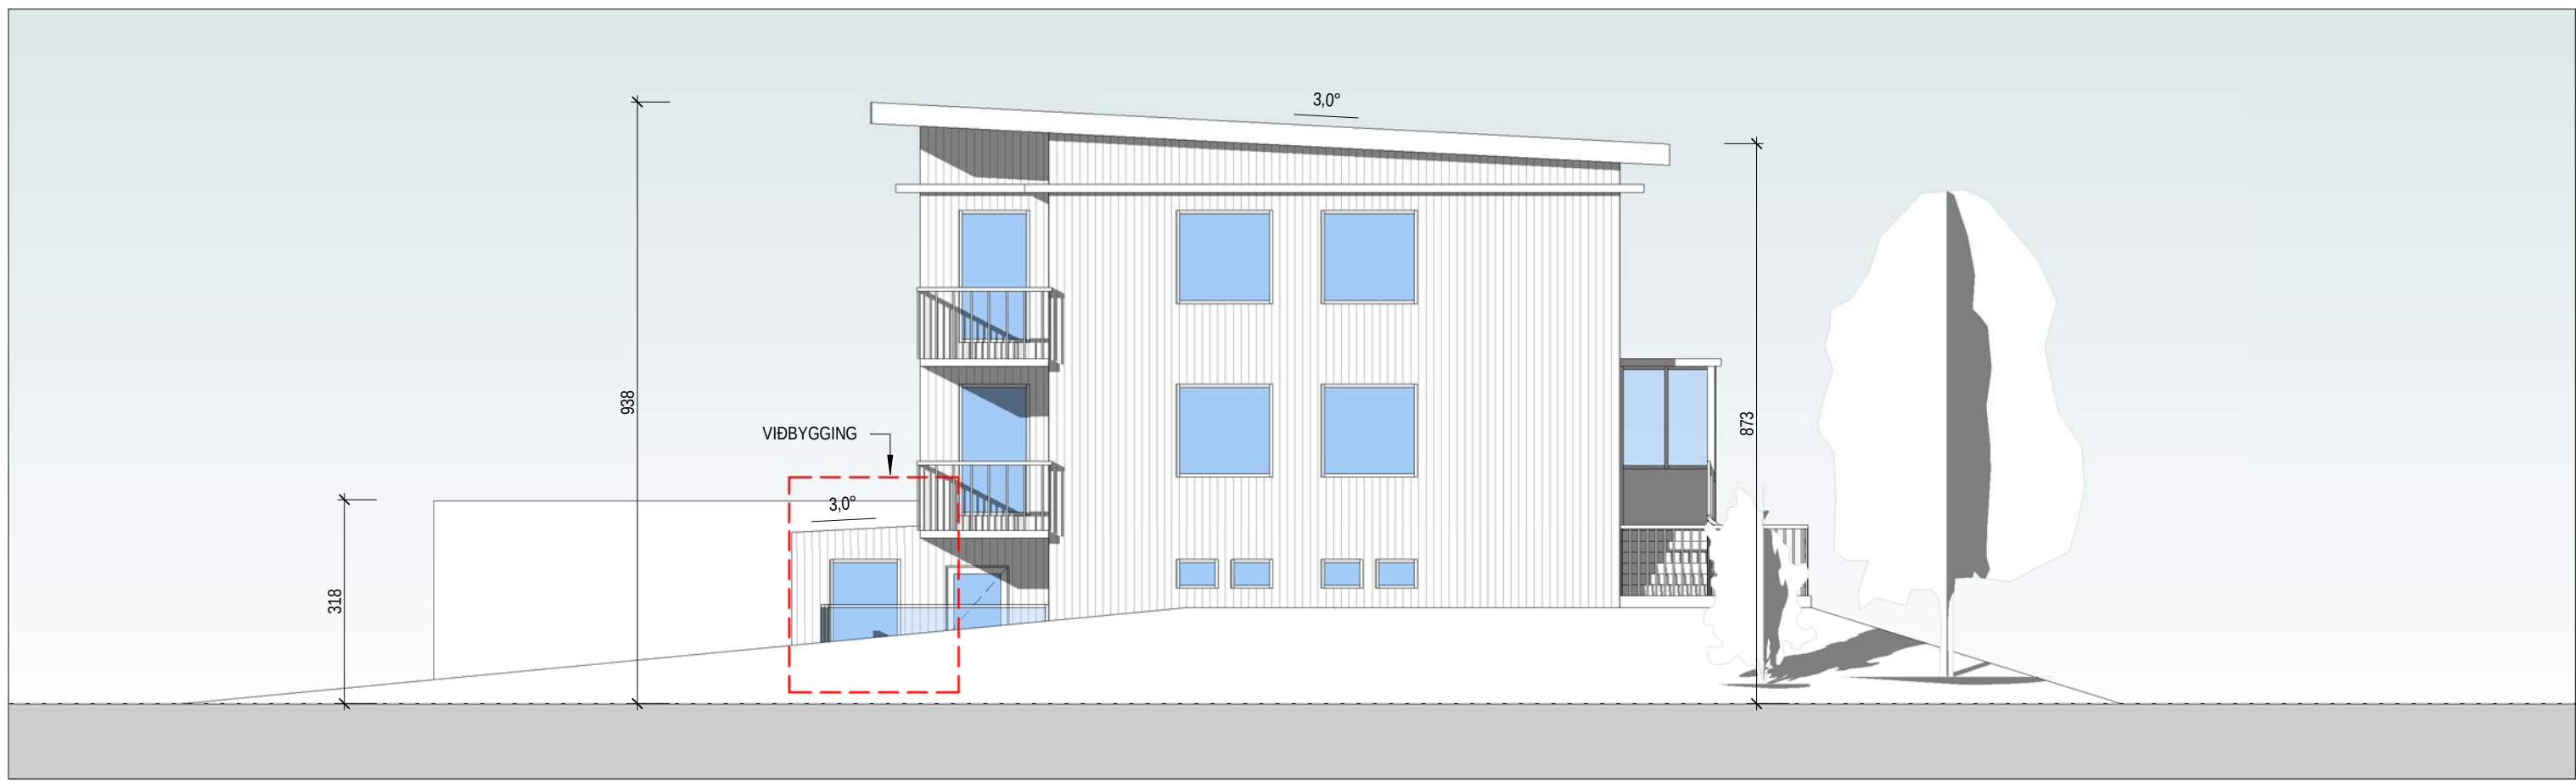

Suður
1 : 100

Tákn		
GN	= Gólfmúrfall	Brunatákn
DN	= Inniúrfall	Veggir og hæðskil
SN	= Svandúrfall	E160
LR	= Loftfæsting	E160
VL	= Vélknúin loftfæsting	A-E160
PK	= Póstkassar	A-E120
NL	= Neyðarljós	RE160
BO	= Björgunarop	RE120
R	= Reykskjórnari	A-REIM120
HSL	= Handslökkvæði	
ÚT	= Merkur útgangur	
HV	= Hlávella	Hurðir
VV	= Vatnaveita	E30-CS
RR	= Ráfmagnaveita	E30-CS
ÚK	= Útkrani	E160-CS
DS	= Dyrasími	Gluggar
		E30
BO	= Felliðgi við björgunarop	
	= Brunaslanga	
	= Stigleidsla	
	= Stigleidsla út	
	= Stjórnstöð brunavörðunarkerfis	
	= Inntak	
	= Blástæði fyrir fatlaða	

Útg.	Dags.	Lýsing	Nafn
------	-------	--------	------

KRark

Kristinn Ragnarsson arkitekt ehf.
Hilásbrú 19 - 2.hæð, 201 Kópavogur, Ísland
Sími: 564.2255, Fax: 544.4225
Net: 581.298.3589, www.krark.is, krark@krark.is

Grenigrund 8.

Kópavogur

Landnúmer: L114469 Staðgreinir: 1000-1-28800080

Fjölbýlishús

Grunnmynd 2-3 hæð, Útlit og snið

Aðaluppdrætti

Hönnun: KR Verknúmer: 22035IF

Verkefnastjórn: KR Mælikvarði: 1:100

Teknað: HI Dagsetning: 14.9.2022

Yfirfarið: KR Blað: Útgáfa:

Samþykkt:
Kristinn Ragnarsson
Kt. 120944.2669

A102