


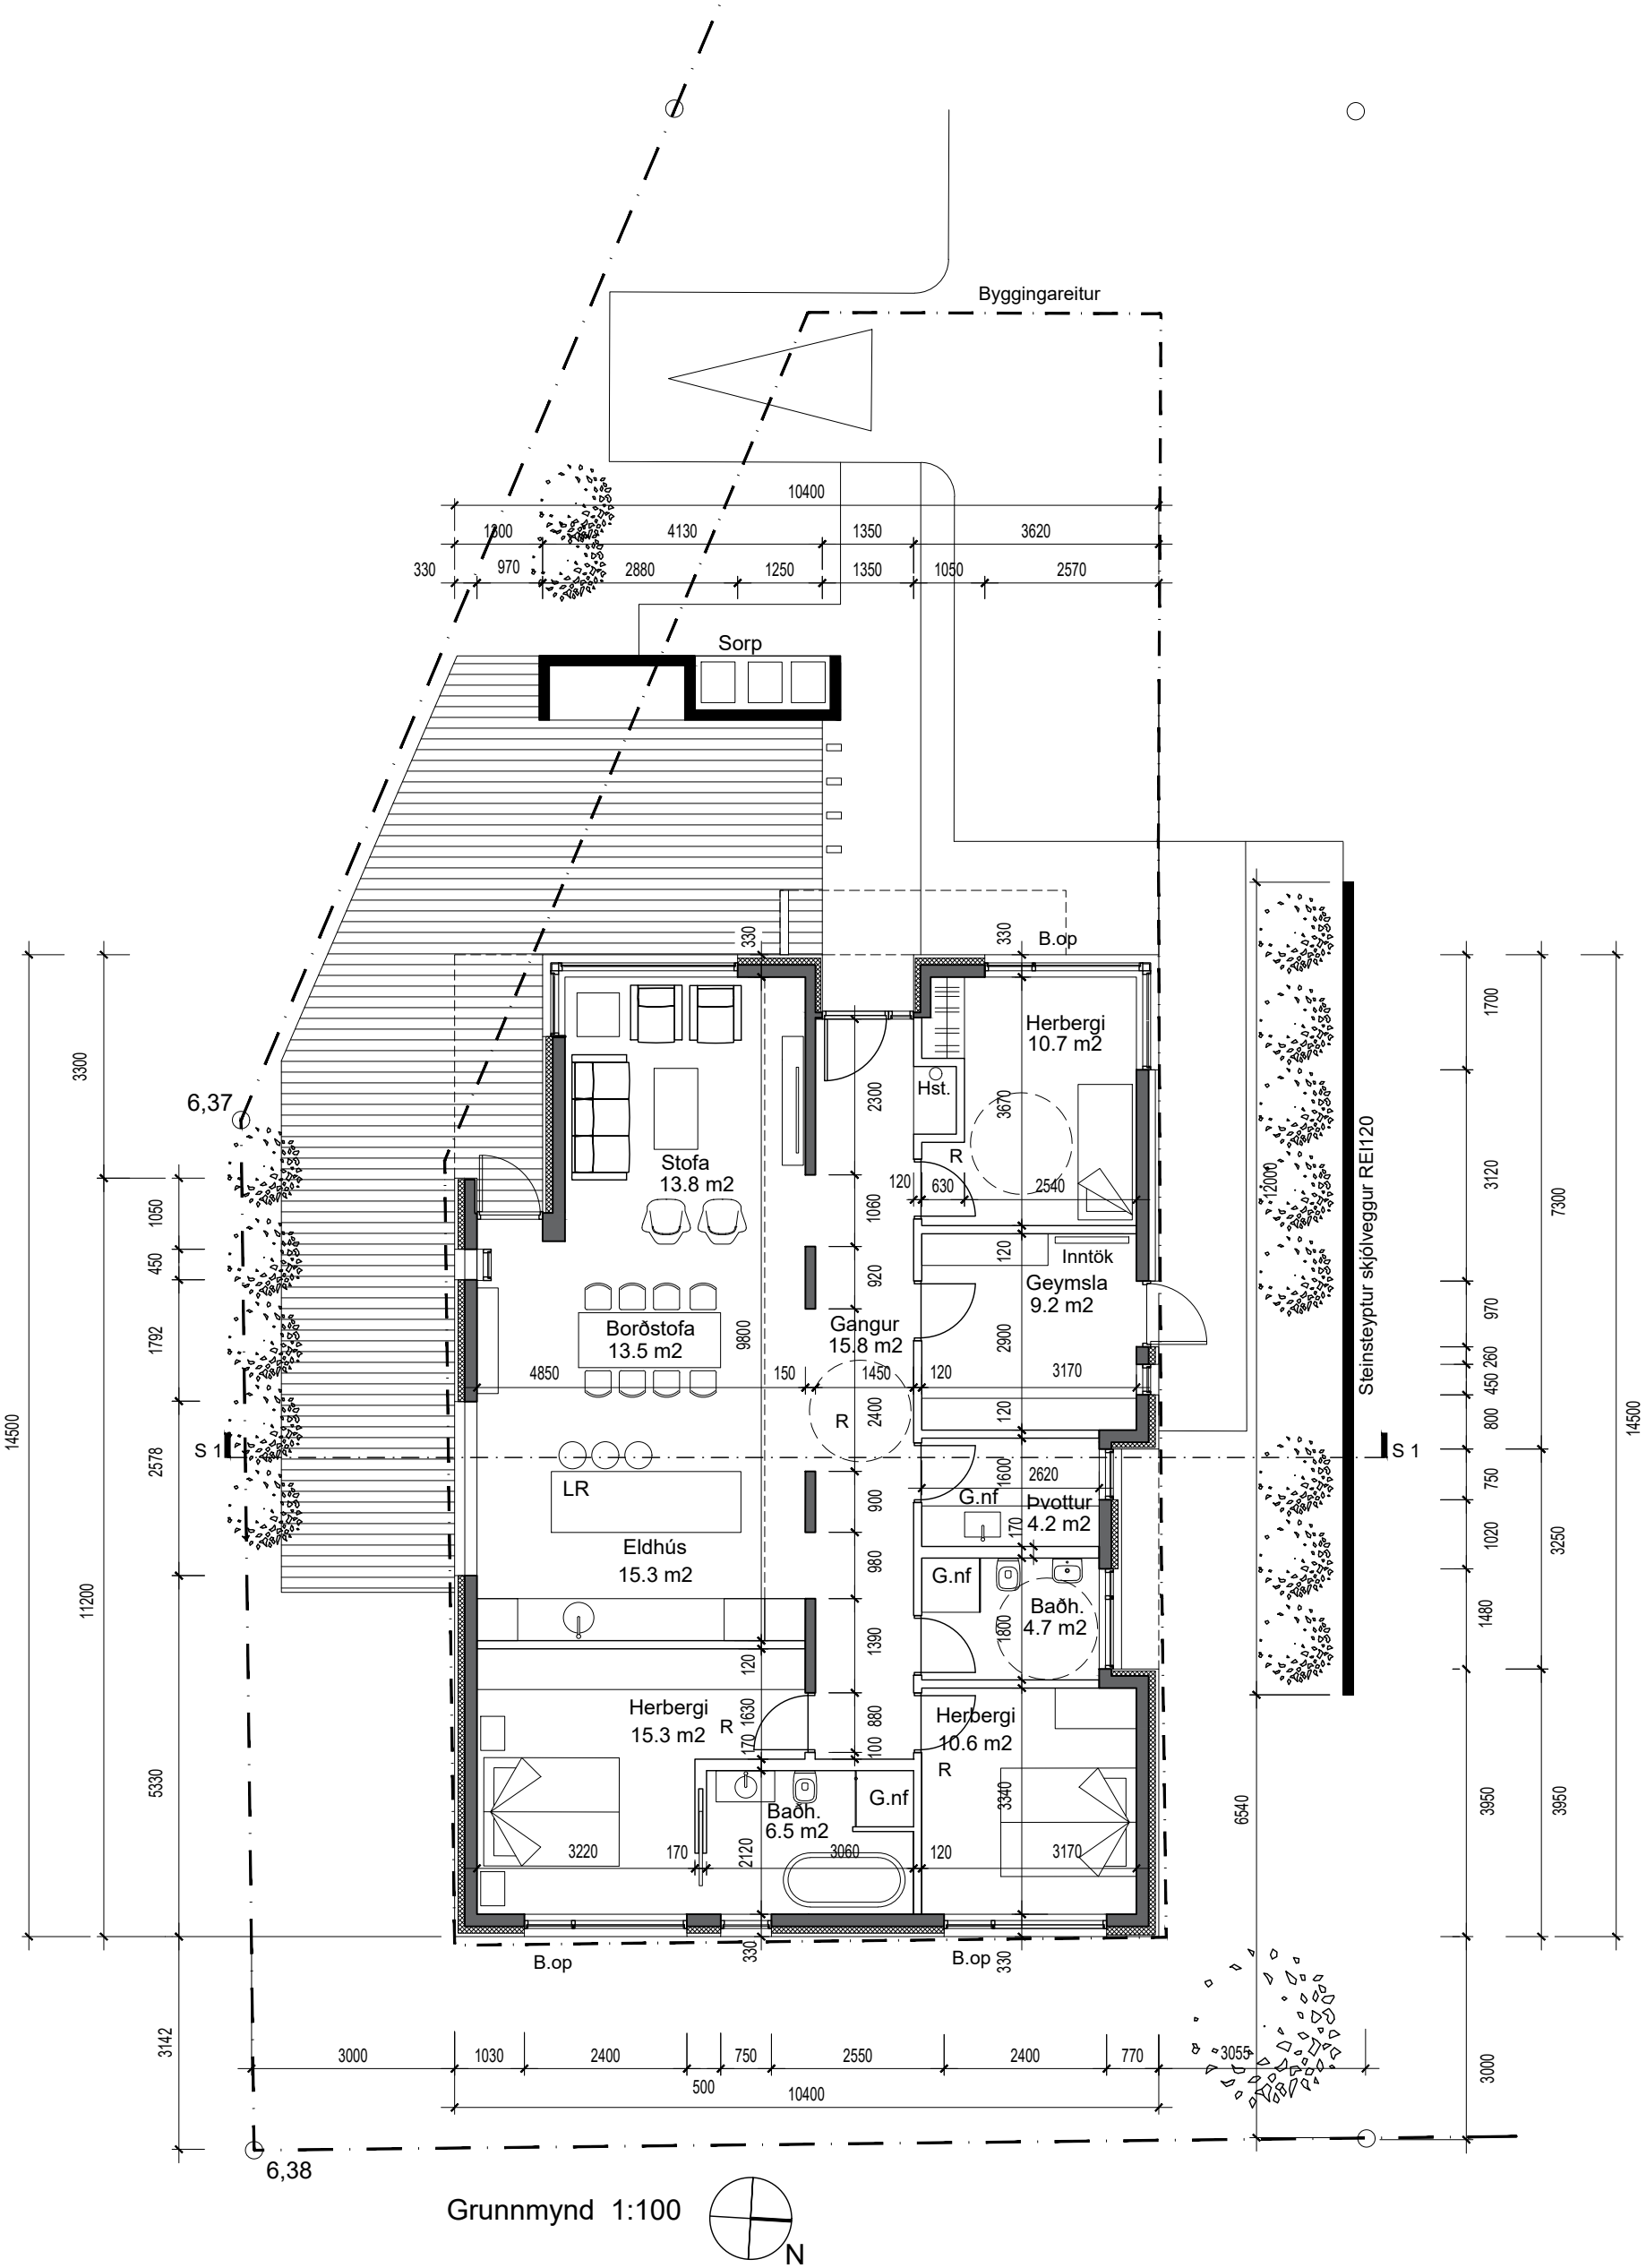


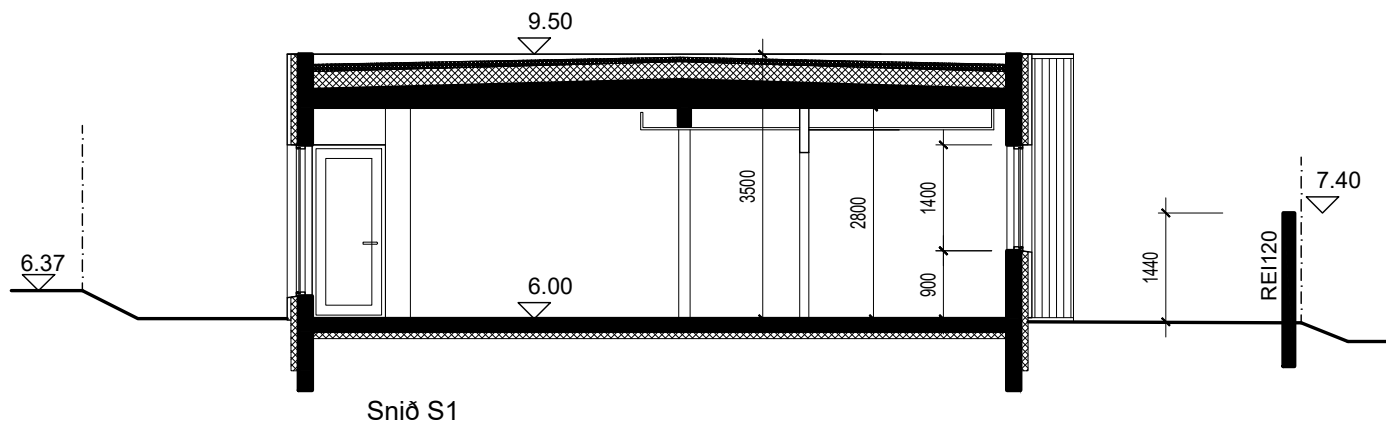


Grunnmynd 1:100

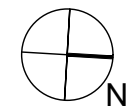


Ásýnd vestur

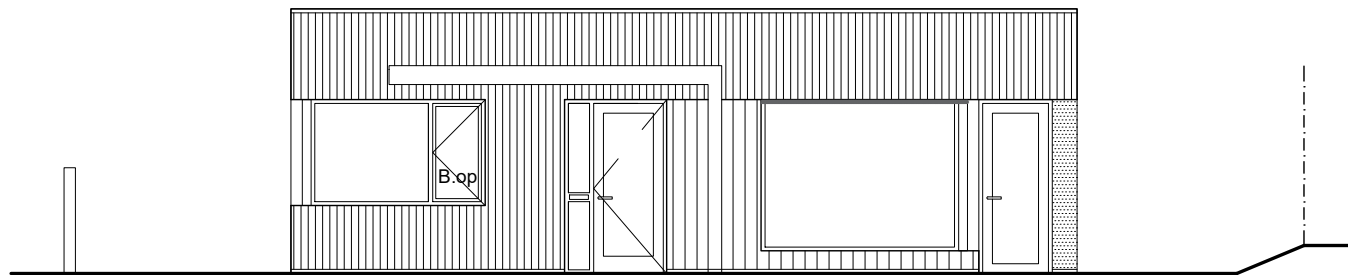


Ásýnd austur

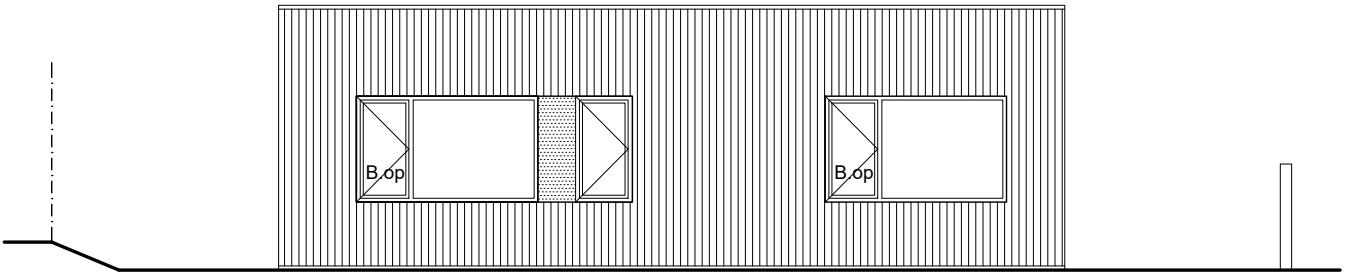

Ásýnd suður

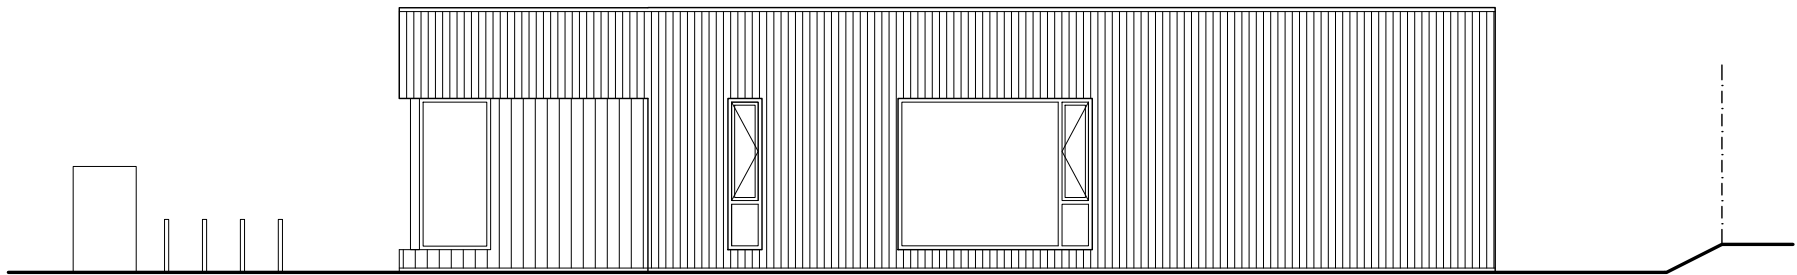

Ásýnd norður

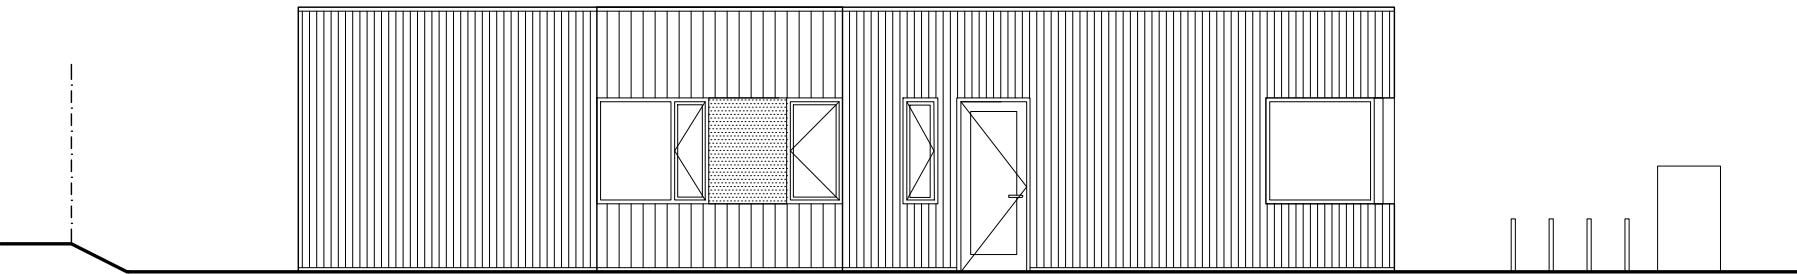

Breytingar:

apparat

BJÖRGVÍN SNÆBJÖRNSSON ARKITEKT FÁI
270664-5989

ARMÚLI 24 PÓSTHÓLF 8127 108 REYKJAVÍK
SÍMI: 561 2660 / 898 9407 FAX: 561 2661 APPARAT@APPARAT.IS

VERK: Marbakkabraut 38 - Kópavogur

TEIKN: Grunnmynd - Útlit

VERK NO: 2503

KVARDI: 1:100 (A2)

HANNAD: BS

TEIKNAD: BS

DAGS: 12.02.2026

TEIKN NO: 1.02.01

Elftírentun og afnot af teikningu þessari er óheimil nema með
skriflegu samþykki höfundar í samræmi við skráði höfundarlaga

