


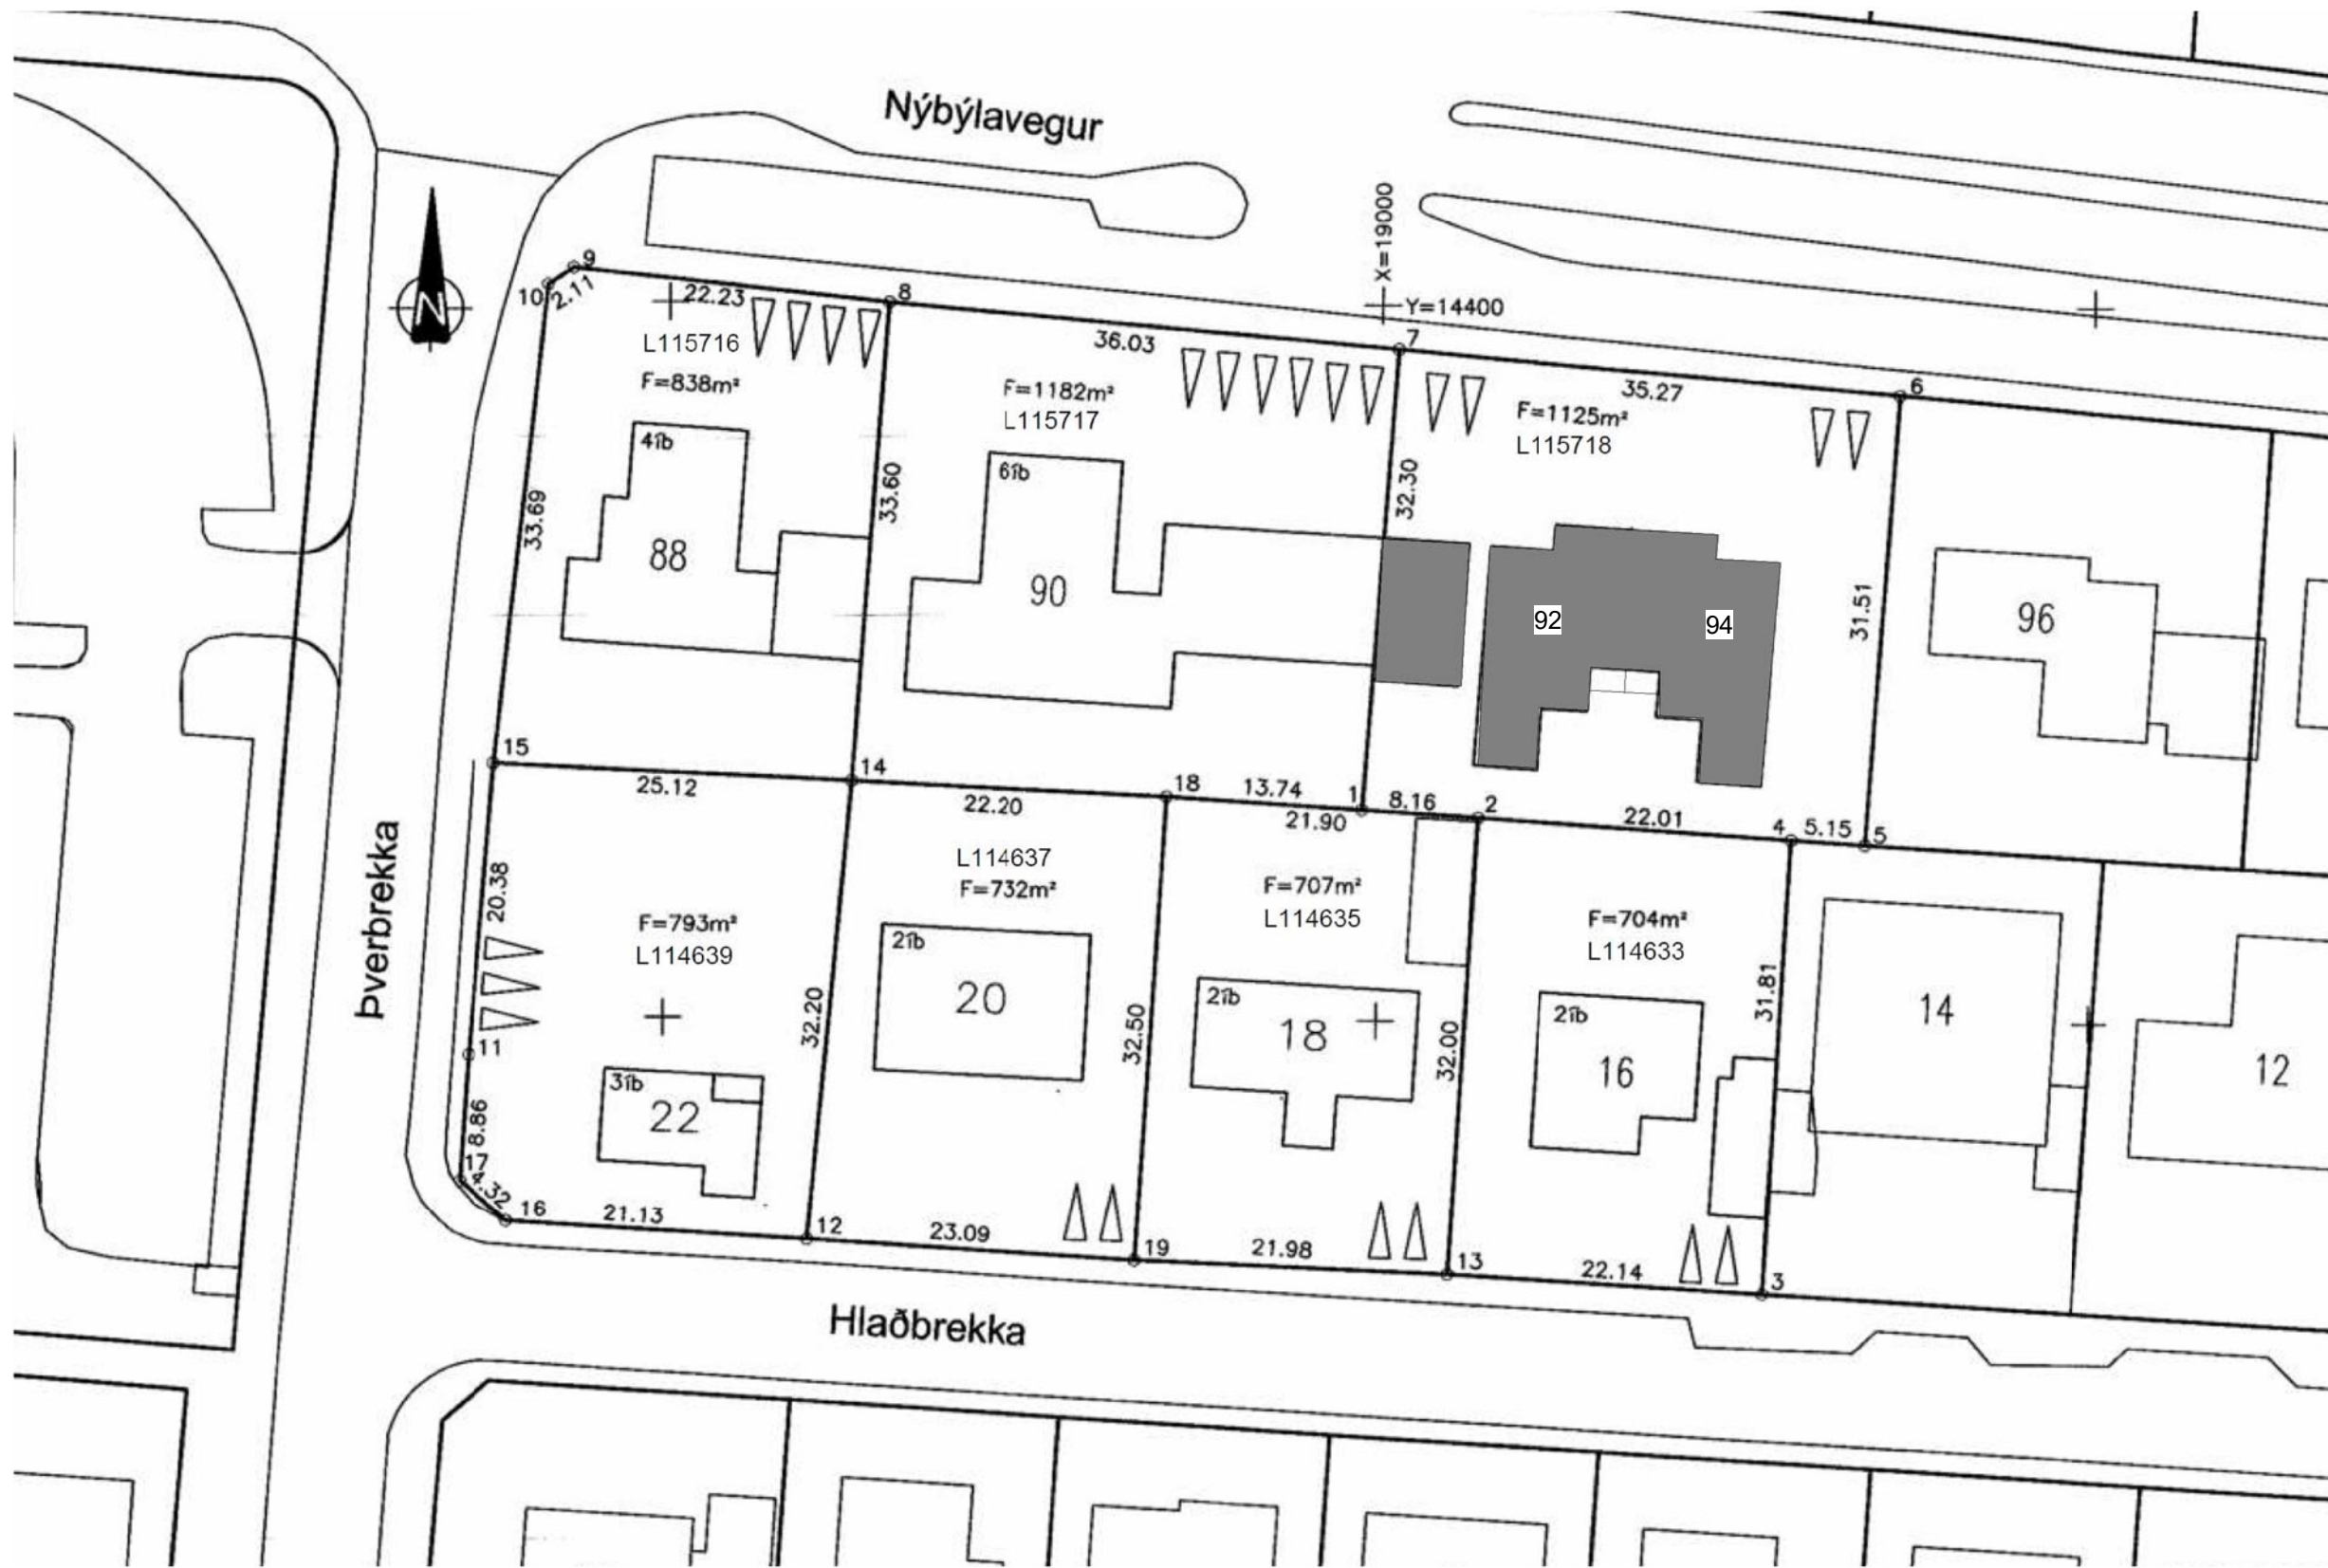

Afstöðumynd

1:500

Í VINNSLU
EKKI TIL NOTKUNAR Á BYGGINGARSVÆÐI

Utg. | Skýring / Breyting. | Dags. | Teiknað/Yfirfarið

Stækkun, hækkun á þaki.
TEGUND VERKS

Nýbýlavegur 92-94, 200 Kópavogur.
GATA/STAÐSETNING



Afstöðumynd	LANDNÚMÉR:	L115718
	STAÐGR.:	1000-1-64900920
	MHL:	01
	MKV.:	1:500
	BLAÐSTÆRD:	A2
	ÚTGÁFA DAGS:	11.10.2023
	TEIKNAD:	Jón D
YFIRFARID:	-	

0231	A101	-
VERKNR.	RADNR.	ÚTGÁFA

Jón Davíð Ásgeirsson, Arkitekt FAÍ kt: 250280-5729

JODA ARKITEKTAR
Fiskilóð 75 | 101 Reykjavík | S: 6929883 | jon@jda.is | www.jodaarkitektar.is

© JODA ARKITEKTAR
ÖLL AFRIT OG AFRITUN TEIKNINGAR AD HLUTA EDA Í HEILD ER HÁÐ SKRIFLEGU LEYFI HÖFUNDA

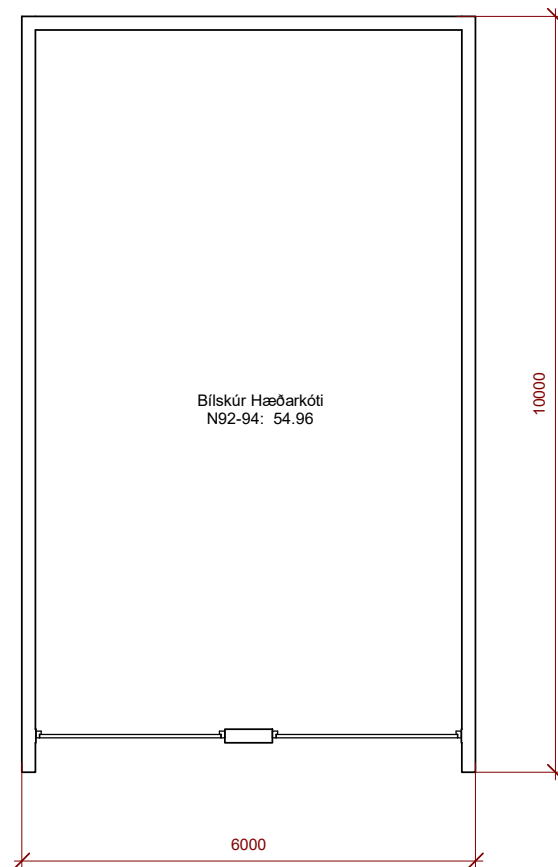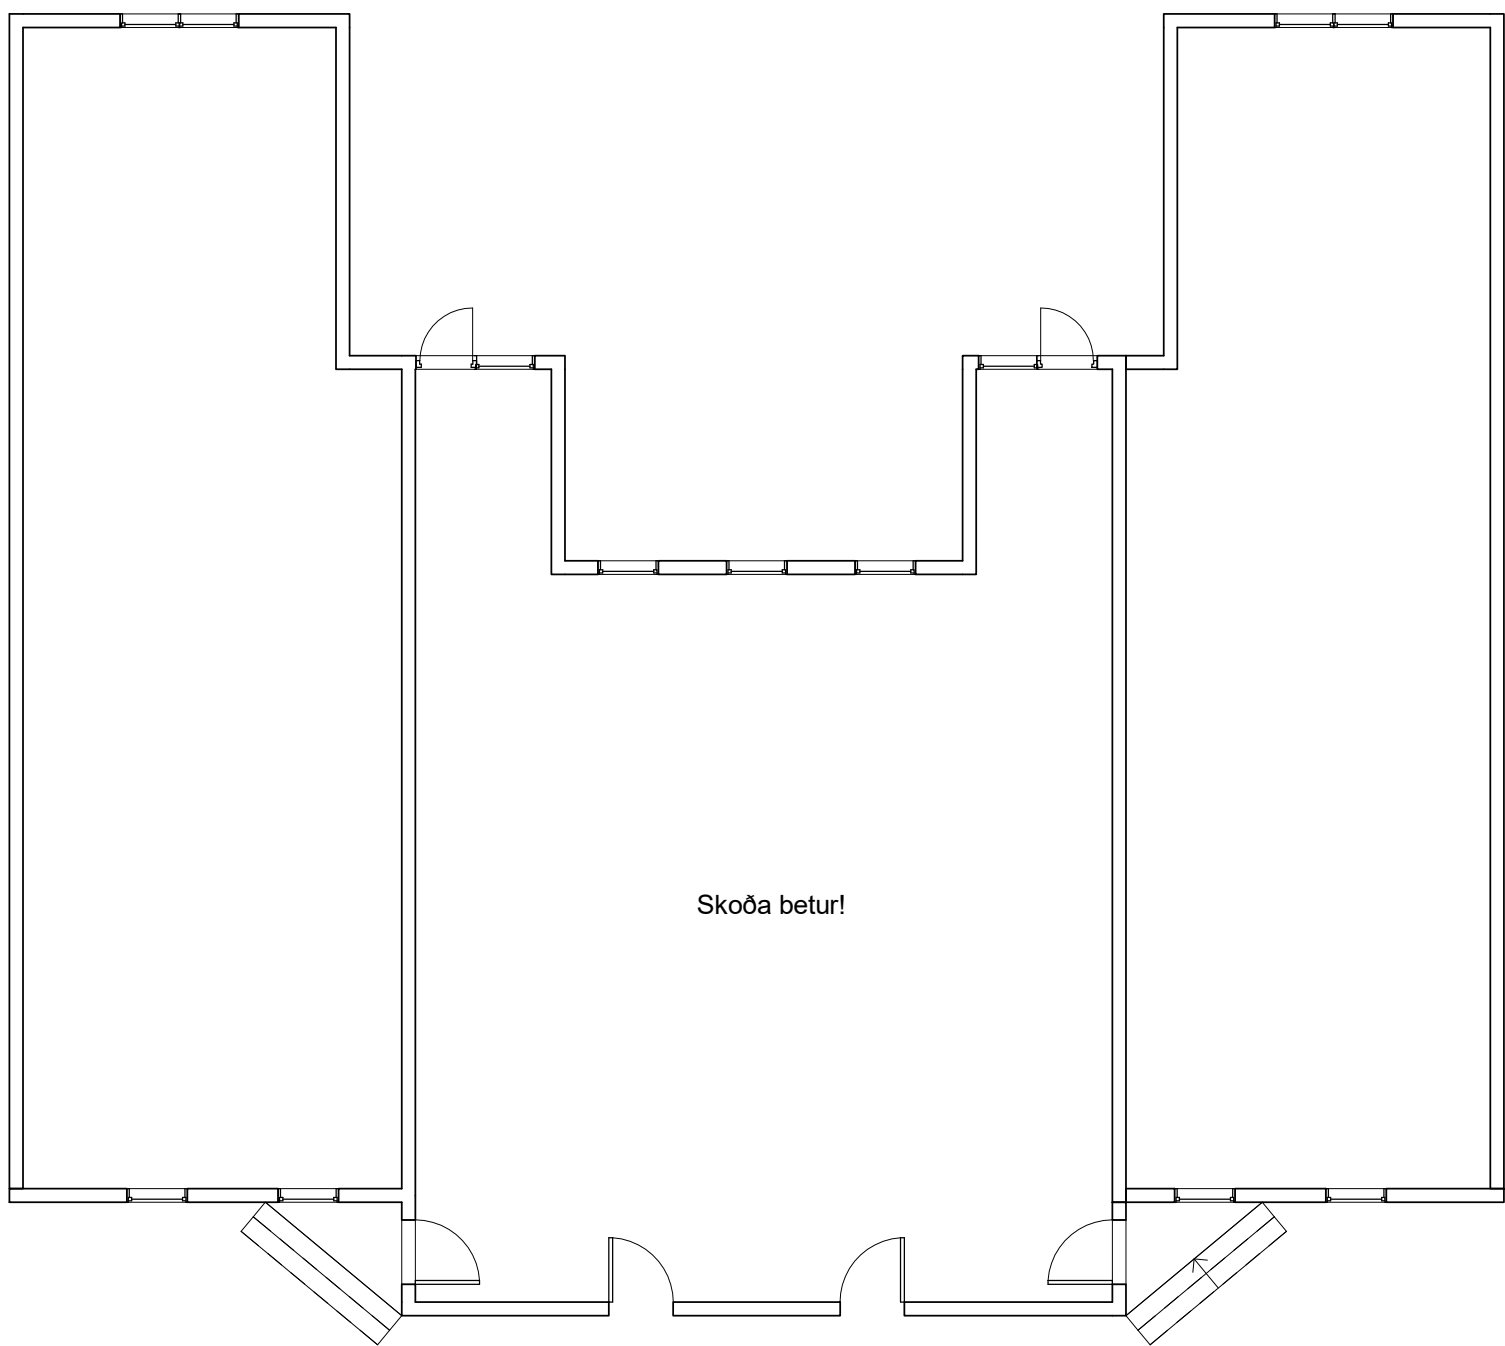

Í VINNSLU
EKKI TIL NOTKUNAR Á BYGGINGARSVÆÐI

Utg.	Skýring / Breyting.	Dags.	Teiknað/Yfirfarið
------	---------------------	-------	-------------------

Stækkun, hækkun á þaki.

TEGUND VERKS

Nýbýlavegur 92-94, 200 Kópavogur.

GATA/STAÐSETNING

1.hæð	LANDNÚMÉR:	L115718
	STAÐGR.:	1000-1-64900920
	MHL:	01
	MKV.:	1:100
	BLAÐSTÆRD:	A2
	ÚTGÁFA DAGS:	11.10.2023
	TEIKNAD:	Jón D
	YFIRFARID:	-


0231	A102	
VERKNR.	RADNR.	ÚTGÁFA

Jón Davíð Ásgeirsson, Arkitekt FAÍ kt: 250280-5729

JODA ARKITEKTAR

Fiskislóð 75 | 101 Reykjavík | S: 6929883 | jon@jda.is | www.jodaarkitektur.is

© JODA ARKITEKTAR
ÖLL AFNOT OG AFRITUN TEIKNINGAR AÐ HLUTA EÐA Í HEILD ER HÁÐ SKRIFLEGU LEYFI HÖFUNDA

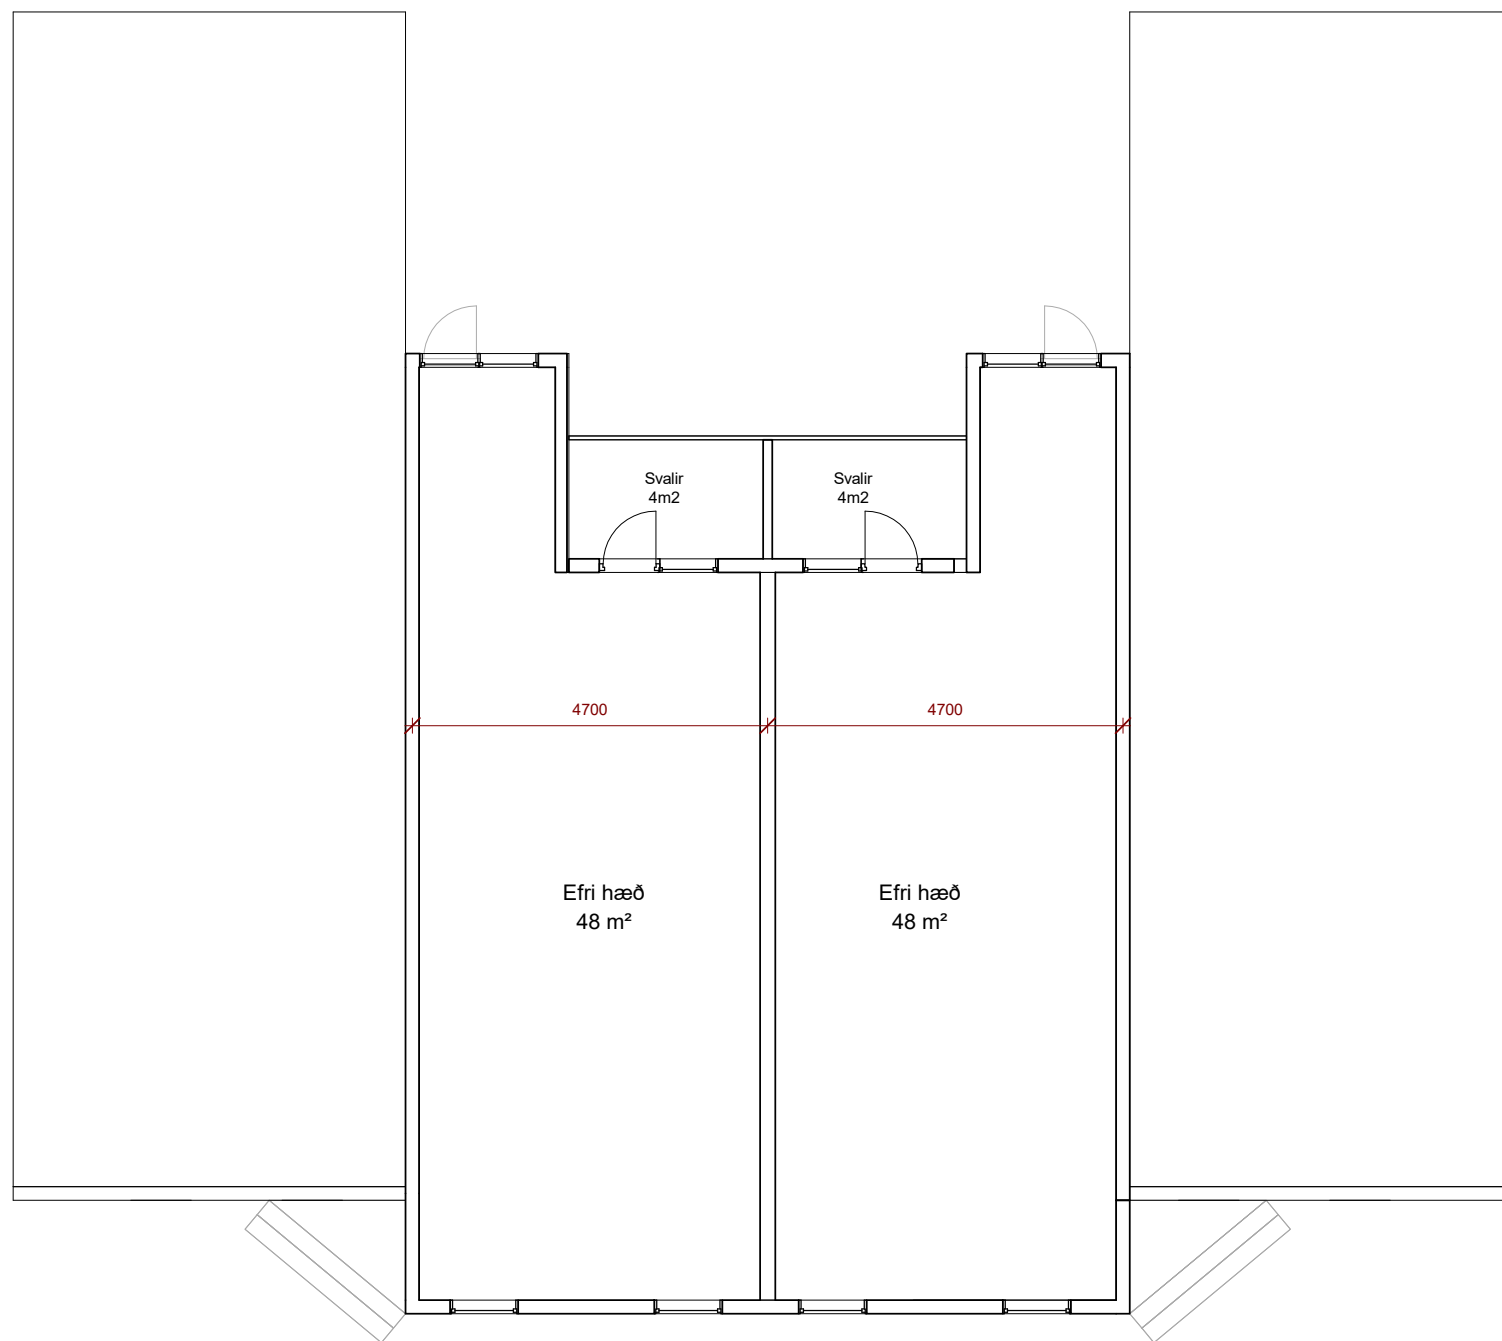

Fyrirvari

Öll mál eru í mm. Mælið ekki af teikningum. Öll mál athugist á staðnum.

Ósamræmi í teikningum og vafaatriði skal tilkynna arkitektum strax.

Teikning skal lesin með viðeigandi gögnum og teikningum annarra hönnuða

Í VINNSLU

EKKI TIL NOTKUNAR Á BYGGINGARSVÆÐI

Utg.	Skýring / Breyting.	Dags.	Teiknað/Yfirfarið
------	---------------------	-------	-------------------

Stækkun, hækkun á þaki.

TEGUND VERKS

Nýbýlavegur 92-94, 200 Kópavogur.

GATA/STAÐSETNING

2. hæð	LANDNÚMER:	L115718
	STAÐGR.:	1000-1-64900920
	MHL:	01
	MKV.:	1:100
	BLAÐSTÆRD:	A2
	ÚTGÁFA DAGS:	11.10.2023
	TEIKNAD:	Author
	YFIRFARID:	Checker

0231

VERKNR.

A103

RADNR.

ÚTGÁFA


Jón Davíð Ásgeirsson, Arkitekt FAÍ kt: 250280-5729

JODA ARKITEKTAR

Fiskislóð 75 | 101 Reykjavík | S: 6929883 | jon@jda.is | www.jodaarkitektur.is


© JODA ARKITEKTAR

ÖLL AFNOT OG AFRITUN TEIKNINGAR AD HLUTA EDA Í HEILD ER HAD SKRIFLEGU LEYFI HÖFUNDA

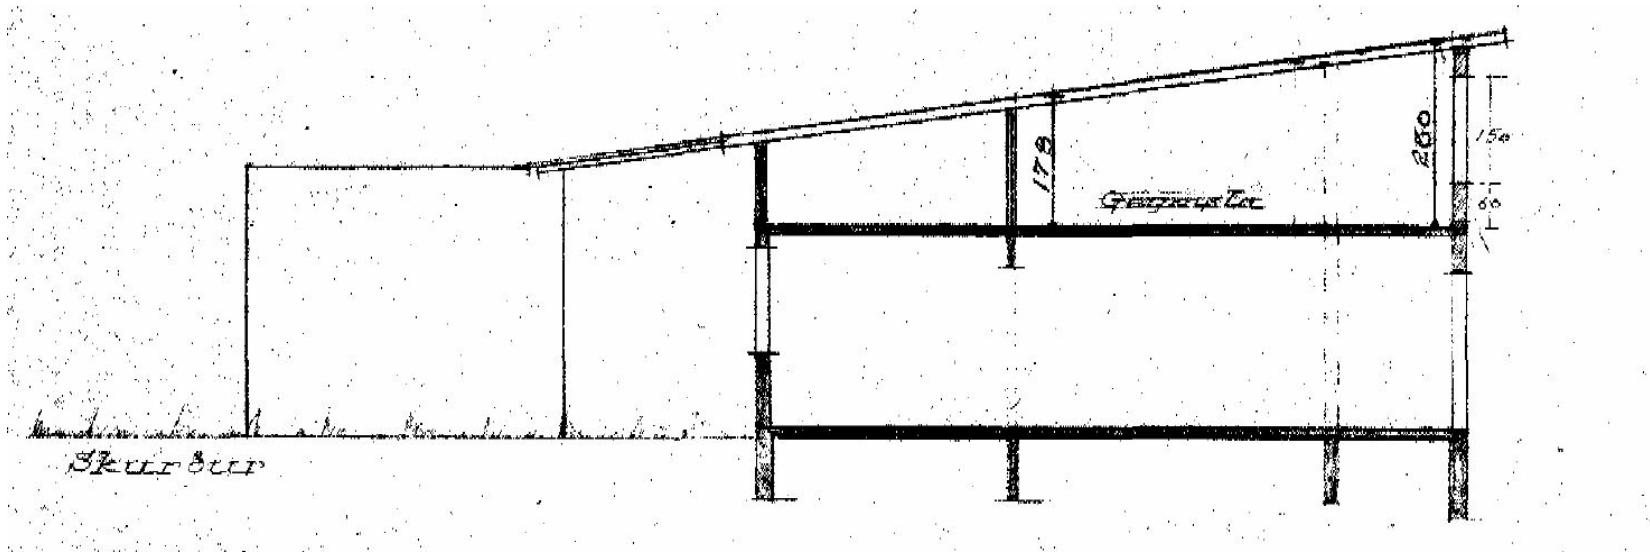

Sneiðmynd, núverandi þak.

1:100

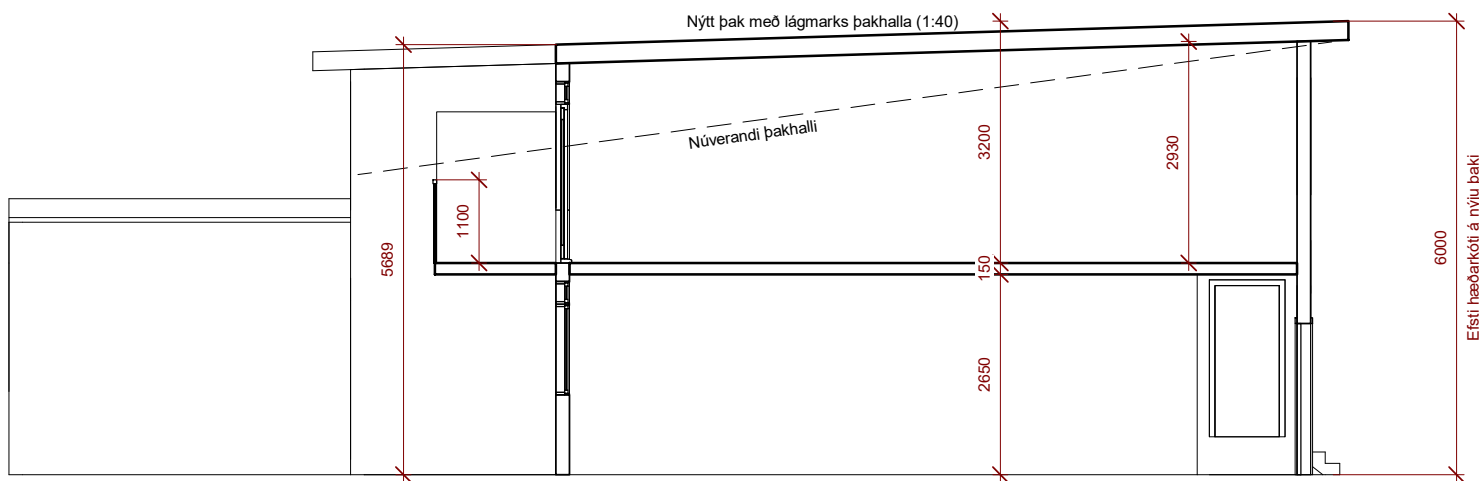

Sneiðmynd eftir breytingu á þaki

1:100

Í VINNSLU

EKKI TIL NOTKUNAR Á BYGGINGARSVÆÐI

Utg. Skýring / Breyting. Dags. Teiknað/Yfirfarið

Stækkun, hækkun á þaki.

TEGUND VERKS

Nýbýlavegur 92-94, 200 Kópavogur.

GATA/STAÐSETNING

LANDNÚMER: L115718
STAÐGR.: 1000-1-64900920
MHL: 01
MKV.: 1:100
BLAÐSTÆRD: A2
ÚTGÁFA DAGS: 11.10.2023
TEIKNAD: Author
YFIRFARID: Checker

0231

VERKNR.

A104

RADNR.


ÚTGÁFA

Jón Davíð Ásgeirsson, Arkitekt FAÍ kt: 250280-5729

JODA ARKITEKTAR

Fiskilóð 75 | 101 Reykjavík | S: 6929883 | jon@jda.is | www.jodaarkitektar.is

© JODA ARKITEKTAR
ÖLL AFNOT OG AFRITUN TEIKNINGAR AÐ HLUTA EÐA Í HEILD ER HÁÐ SKRIFLEGU LEYFI HÖFUNDA

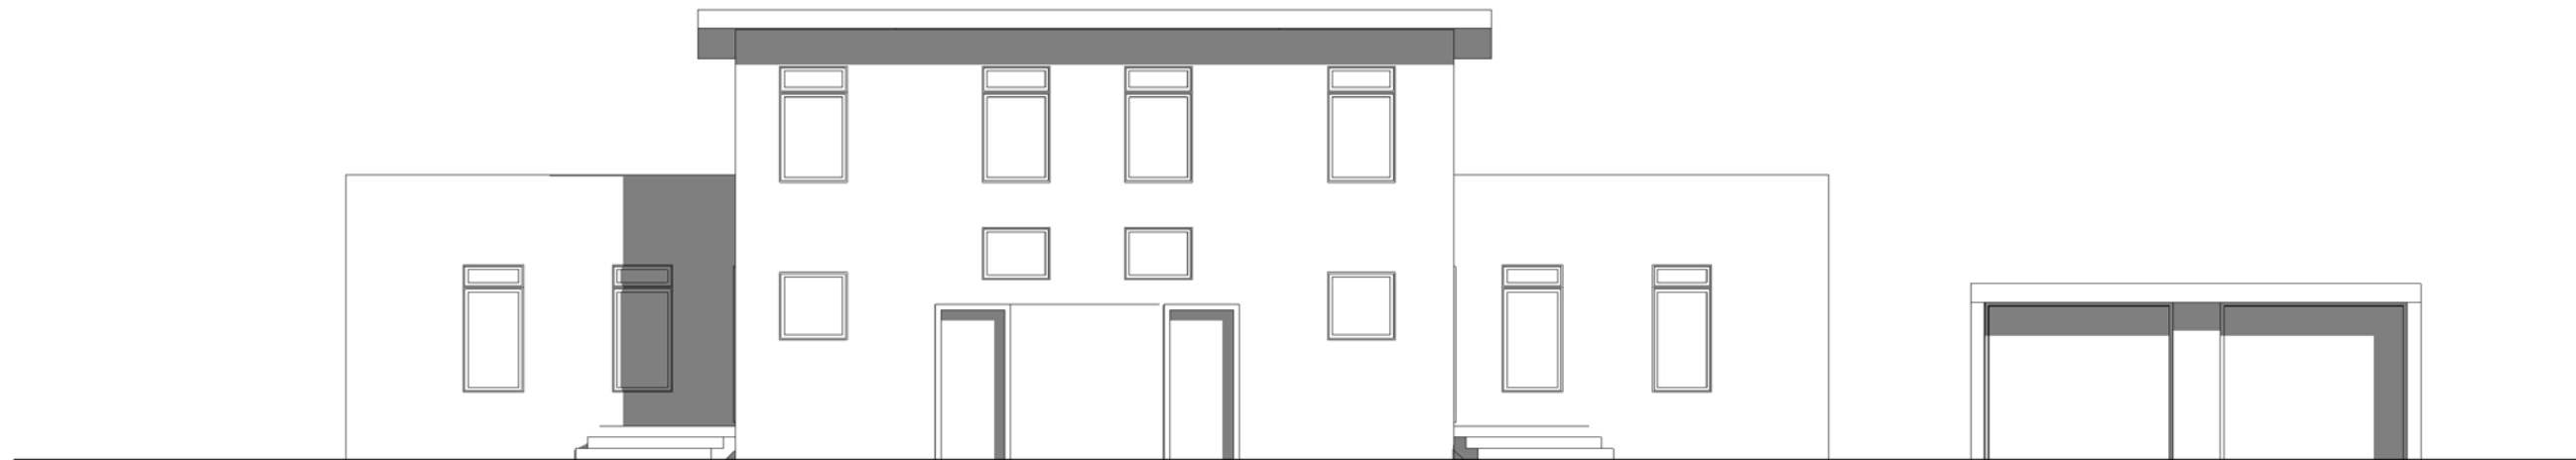

Ásýnd norður, eftir breytingu

1:100



Ásýnd suður, eftir breytingu

1:100

Í VINNSLU

EKKI TIL NOTKUNAR Á BYGGINGARSVÆÐI

Utg.	Skýring / Breyting.	Dags.	Teiknað/Yfirfarið
------	---------------------	-------	-------------------

Stækkun, hækkun á þaki.

TEGUND VERKS

Nýbýlavegur 92-94, 200 Kópavogur.

GATA/STAÐSETNING

Ásýndir eftir breytingu	LANDNÚMÉR:	L115718
	STAÐGR.:	1000-1-64900920
	MHL:	01
	MKV.:	1:100
	BLAÐSTÆRD:	A2
	ÚTGÁFA DAGS:	11.10.2023
	TEIKNAD:	Jón D
YFIRFARID:	-	

0231

VERKNR.

A105

RADNR.

ÚTGÁFA





Jón Davíð Ásgeirsson, Arkitekt FAÍ kt: 250280-5729

JODA ARKITEKTAR

Fiskislóð 75 | 101 Reykjavík | S: 6929883 | jon@jda.is | www.jodaarkitektar.is

© JODA ARKITEKTAR

ÖLL AFNOT OG AFRITUN TEIKNINGAR AÐ HLUTA EDA Í HEILD ER HÁÐ SKRIFLEGU LEYFI HÖFUNDA

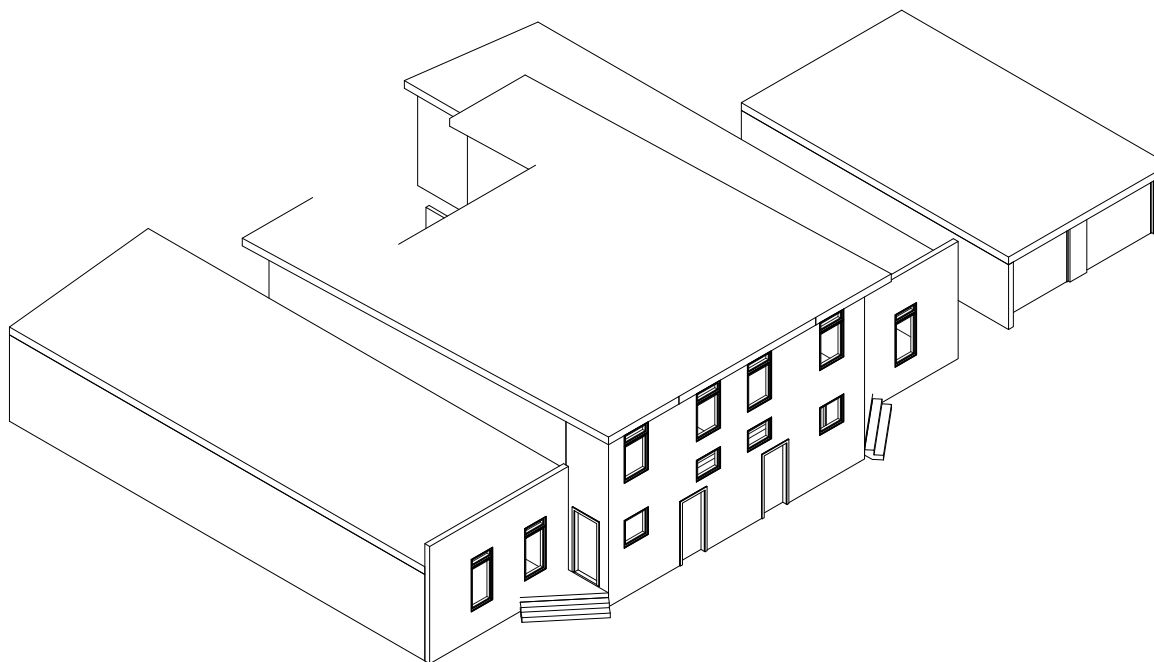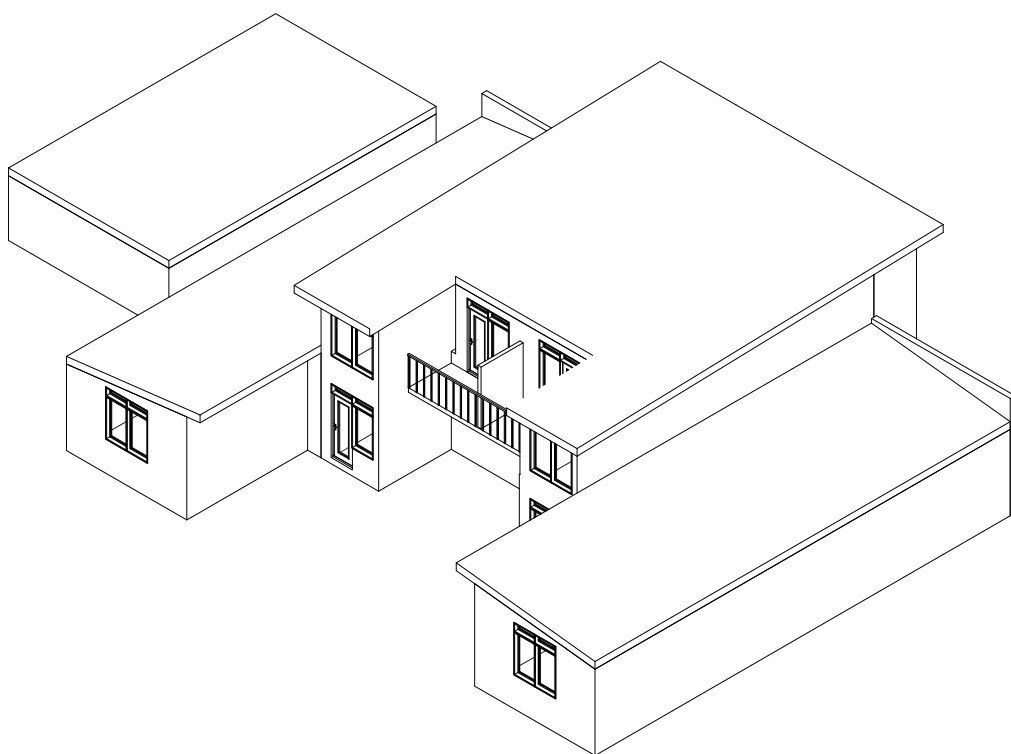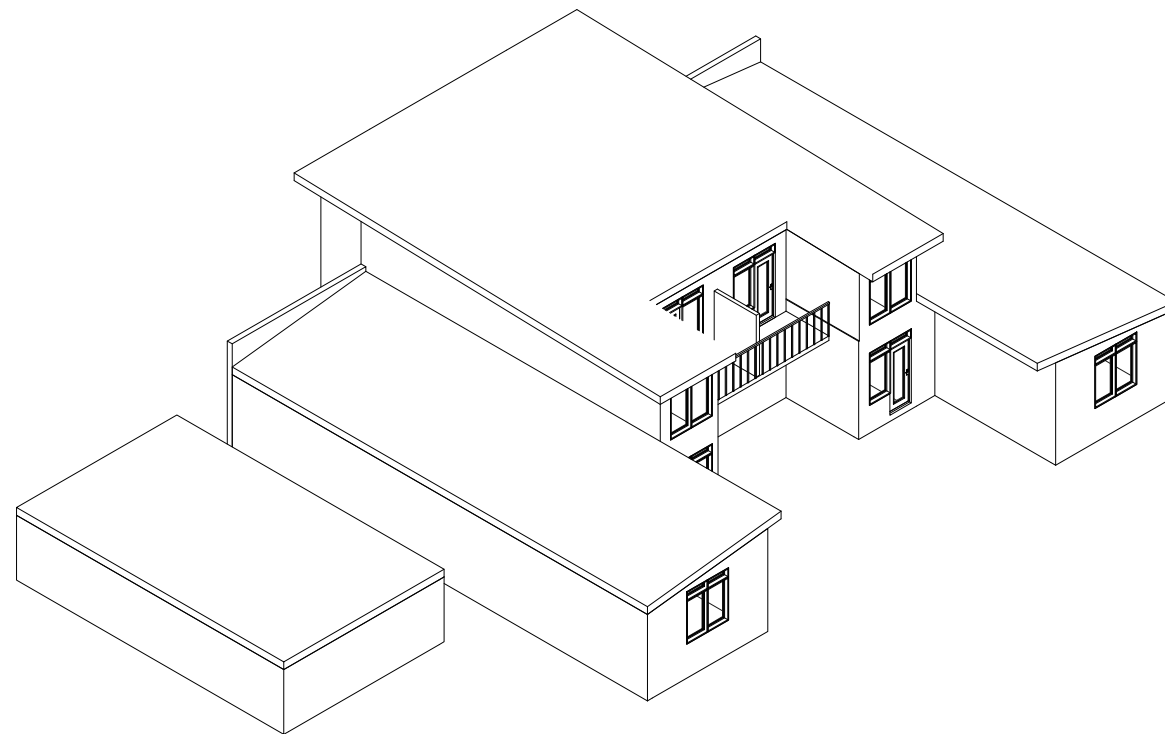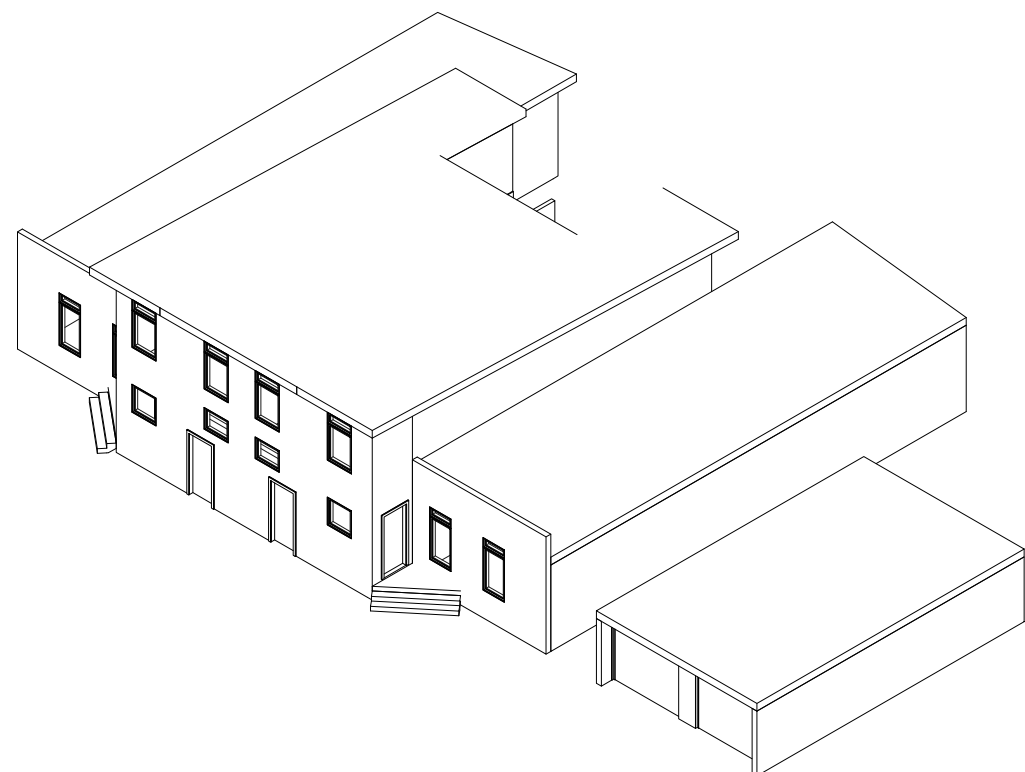

Fyrirvari

Öll mál eru í mm. Mælið ekki af teikningum. Öll mál athugist á staðnum.

Ósamræmi í teikningum og vafaatriði skal tilkynna arkitektum strax.

Teikning skal lesin með viðeigandi gögnum og teikningum annarra hönnuða

Í VINNSLU

EKKI TIL NOTKUNAR Á BYGGINGARSVÆÐI

Utg.	Skýring / Breyting.	Dags.	Teiknað/Yfirfarið
------	---------------------	-------	-------------------

Stækkun, hækkun á þaki.

TEGUND VERKS

Nýbýlavegur 92-94, 200 Kópavogur.

GATA/STAÐSETNING

Axó

LANDNÚMER:	L115718
STAÐGR.:	1000-1-64900920
MHL:	01
MKV.:	1:100
BLAÐSTÆRD:	A2
ÚTGÁFA DAGS:	11.10.2023
TEIKNAD:	Jón D
YFIRFARID:	-

0231

VERKNR.

A106

RADNR.



ÚTGÁFA

Jón Davíð Ásgeirsson, Arkitekt FAÍ kt: 250280-5729

JODA ARKITEKTAR

Fiskislóð 75 | 101 Reykjavík | S: 6929883 | jon@jda.is | www.jodaarkitektur.is

© JODA ARKITEKTAR
ÖLL AFRÖT OG AFRITUN TEIKNINGAR AÐ HLUTA EDA Í HEILD ER HÁÐ SKRIFLEGU LEYFI HÖFUNDA

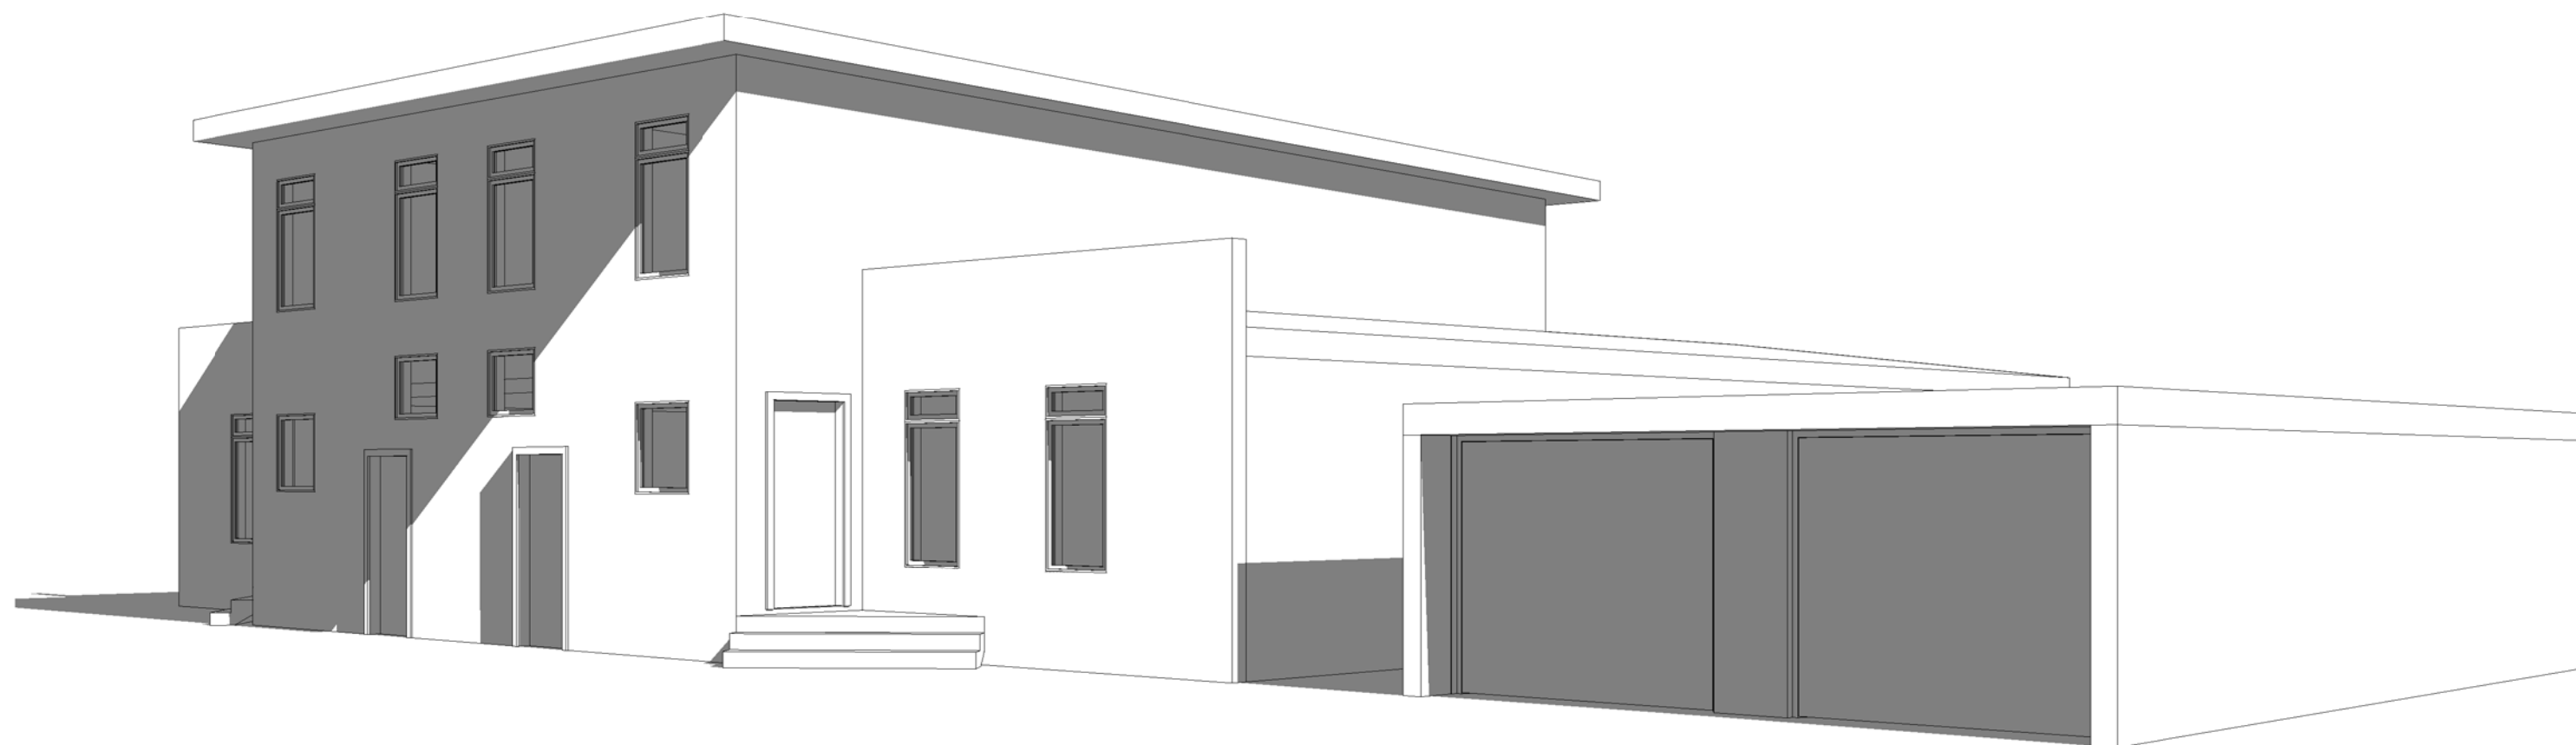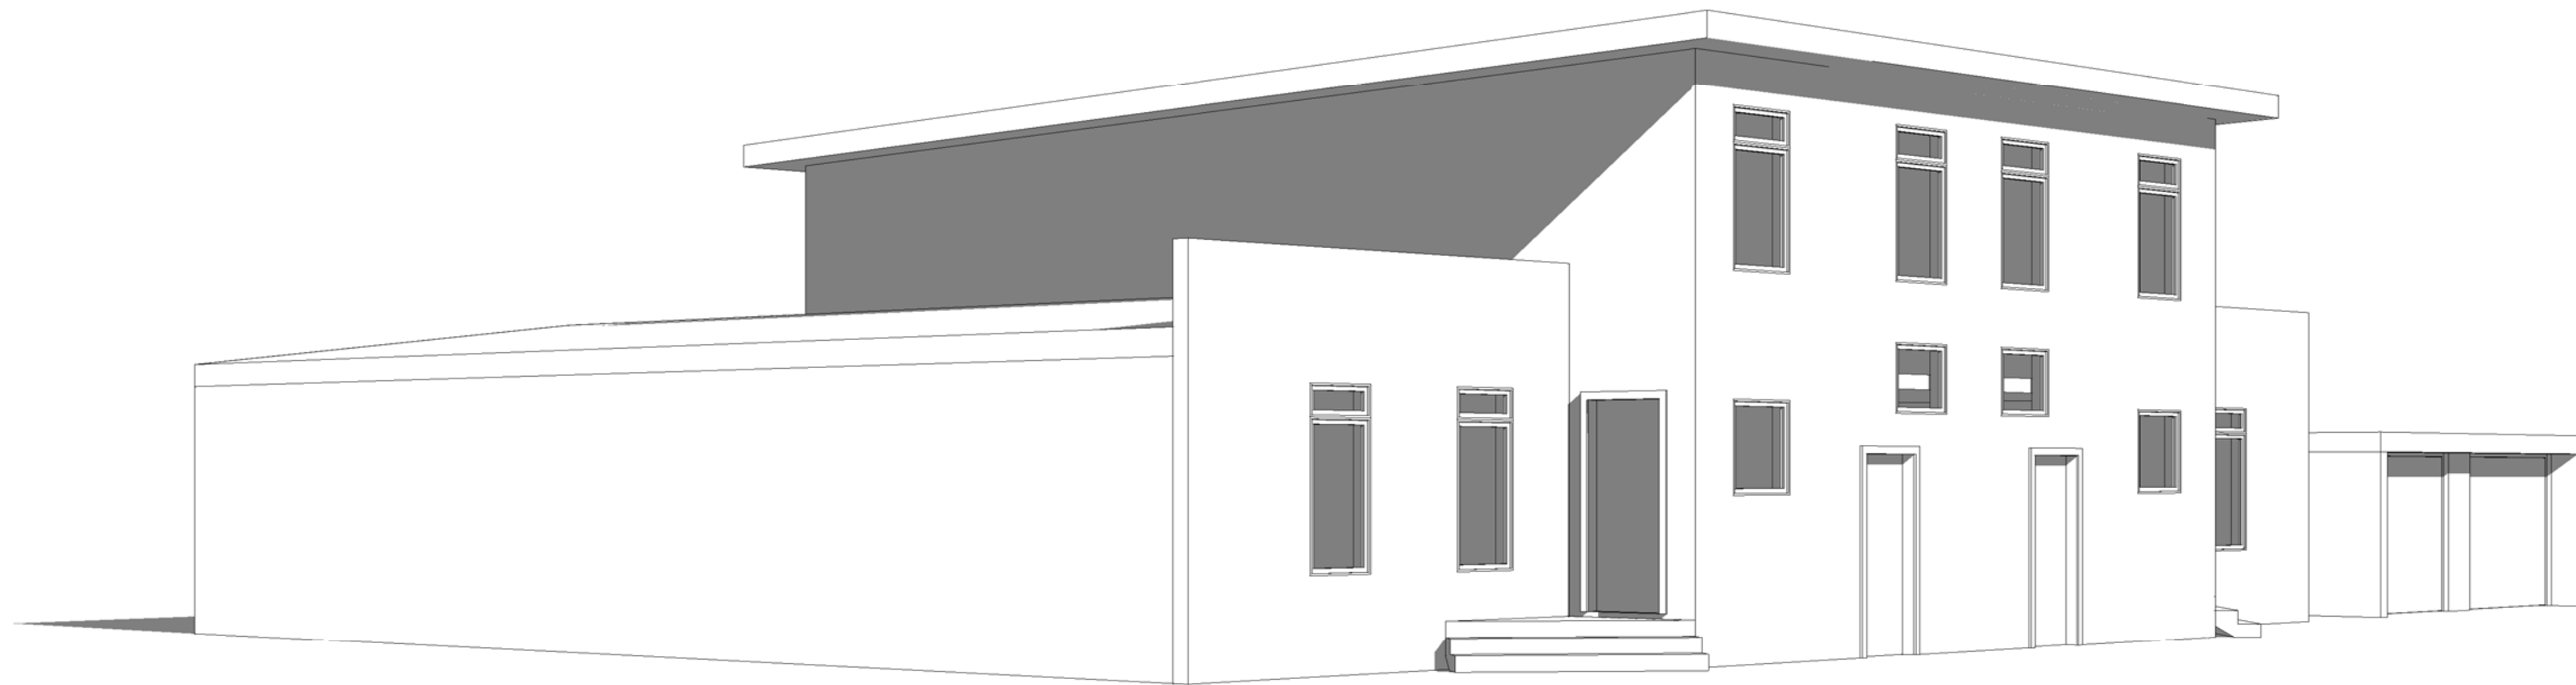

Fyrirvari

Öll mál eru í mm. Mælið ekki af teikningum. Öll mál athugist á staðnum.

Ósamræmi í teikningum og vafaatriði skal tilkynna arkitektum strax.

Teikning skal lesin með viðeigandi gögnum og teikningum annarra hönnuða

Í VINNSLU

EKKI TIL NOTKUNAR Á BYGGINGARSVÆÐI

Utg.	Skýring / Breyting.	Dags.	Teiknað/Yfirfarið
------	---------------------	-------	-------------------

Stækkun, hækkun á þaki.

TEGUND VERKS

Nýbýlavegur 92-94, 200 Kópavogur.

GATA/STAÐSETNING

Þrívíddarmyndir 1/2

LANDNÚMÉR:	L115718
STAÐGR.:	1000-1-64900920
MHL:	01
MKV.:	1:100
BLAÐSTÆRD:	A2
ÚTGÁFA DAGS:	11.10.2023
TEIKNAD:	Jón D
YFIRFARID:	-

0231

VERKNR.

A107

RADNR.

ÚTGÁFA



Jón Davíð Ásgeirsson, Arkitekt FAÍ kt: 250280-5729

JODA ARKITEKTAR

Fiskislóð 75 | 101 Reykjavík | S: 6929883 | jon@jda.is | www.jodaarkitektar.is

© JODA ARKITEKTAR

ÖLL AFRIT OG AFRITUN TEIKNINGAR AÐ HLUTA EDA Í HEILD ER HÁÐ SKRIFLEGU LEYFI HÖFUNDA

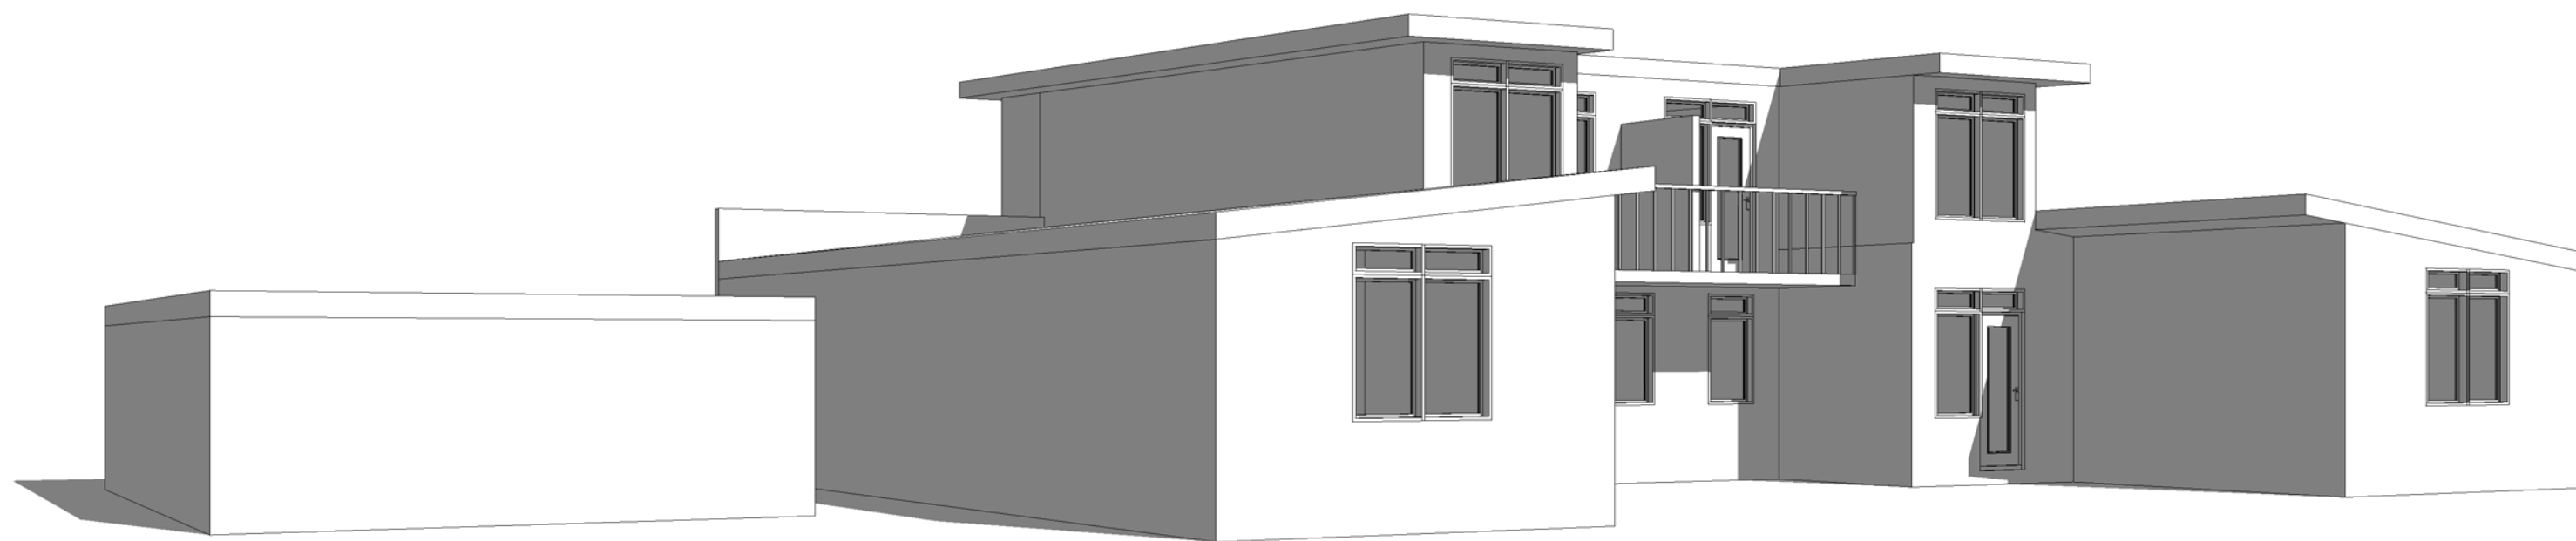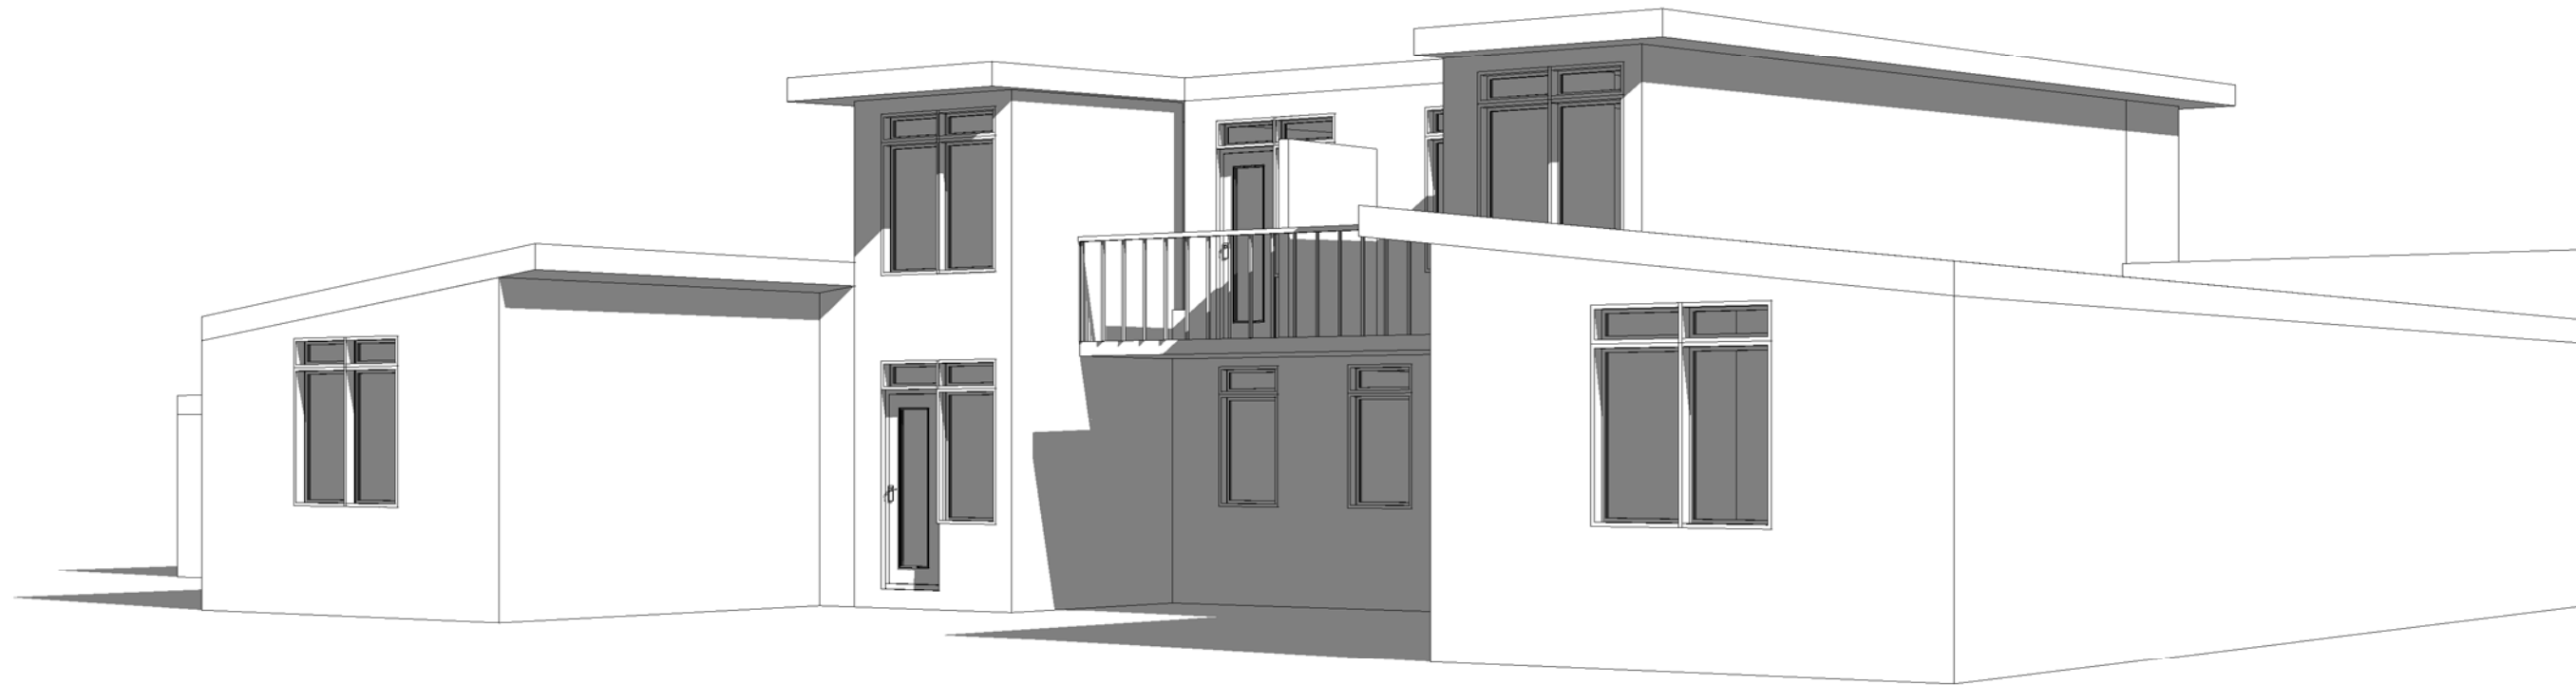

Fyrirvari

Öll mál eru í mm. Mælið ekki af teikningum. Öll mál athugist á staðnum.

Ósamræmi í teikningum og vafaatriði skal tilkynna arkitektum strax.

Teikning skal lesin með viðeigandi gögnum og teikningum annarra hönnuða

Í VINNSLU

EKKI TIL NOTKUNAR Á BYGGINGARSVÆÐI

Utg.	Skýring / Breyting.	Dags.	Teiknað/Yfirfarið
------	---------------------	-------	-------------------

Stækkun, hækkun á þaki.

TEGUND VERKS

Nýbýlavegur 92-94, 200 Kópavogur.

GATA/STAÐSETNING

Þrívíddarmyndir 2/2

LANDNÚMÉR:	L115718
STAÐGR.:	1000-1-64900920
MHL:	01
MKV.:	1:100
BLAÐSTÆRD:	A2
ÚTGÁFA DAGS:	11.10.2023
TEIKNAD:	Jón D
YFIRFARIÐ:	-

0231

VERKNR.

A108

RADNR.

ÚTGÁFA

Jón Davíð Ásgeirsson, Arkitekt FAÍ kt: 250280-5729

JODA ARKITEKTAR

Fiskislóð 75 | 101 Reykjavík | S: 6929883 | jon@jda.is | www.jodaarkitektar.is

© JODA ARKITEKTAR

ÖLL AFNOT OG AFRITUN TEIKNINGAR AD HLUTA EDA Í HEILD ER HAD SKRIFLEGU LEYFI HÖFUNDA