



HNOÐRAHOLT - SUÐUR, HÁHOLT - DEILISKIPULAG

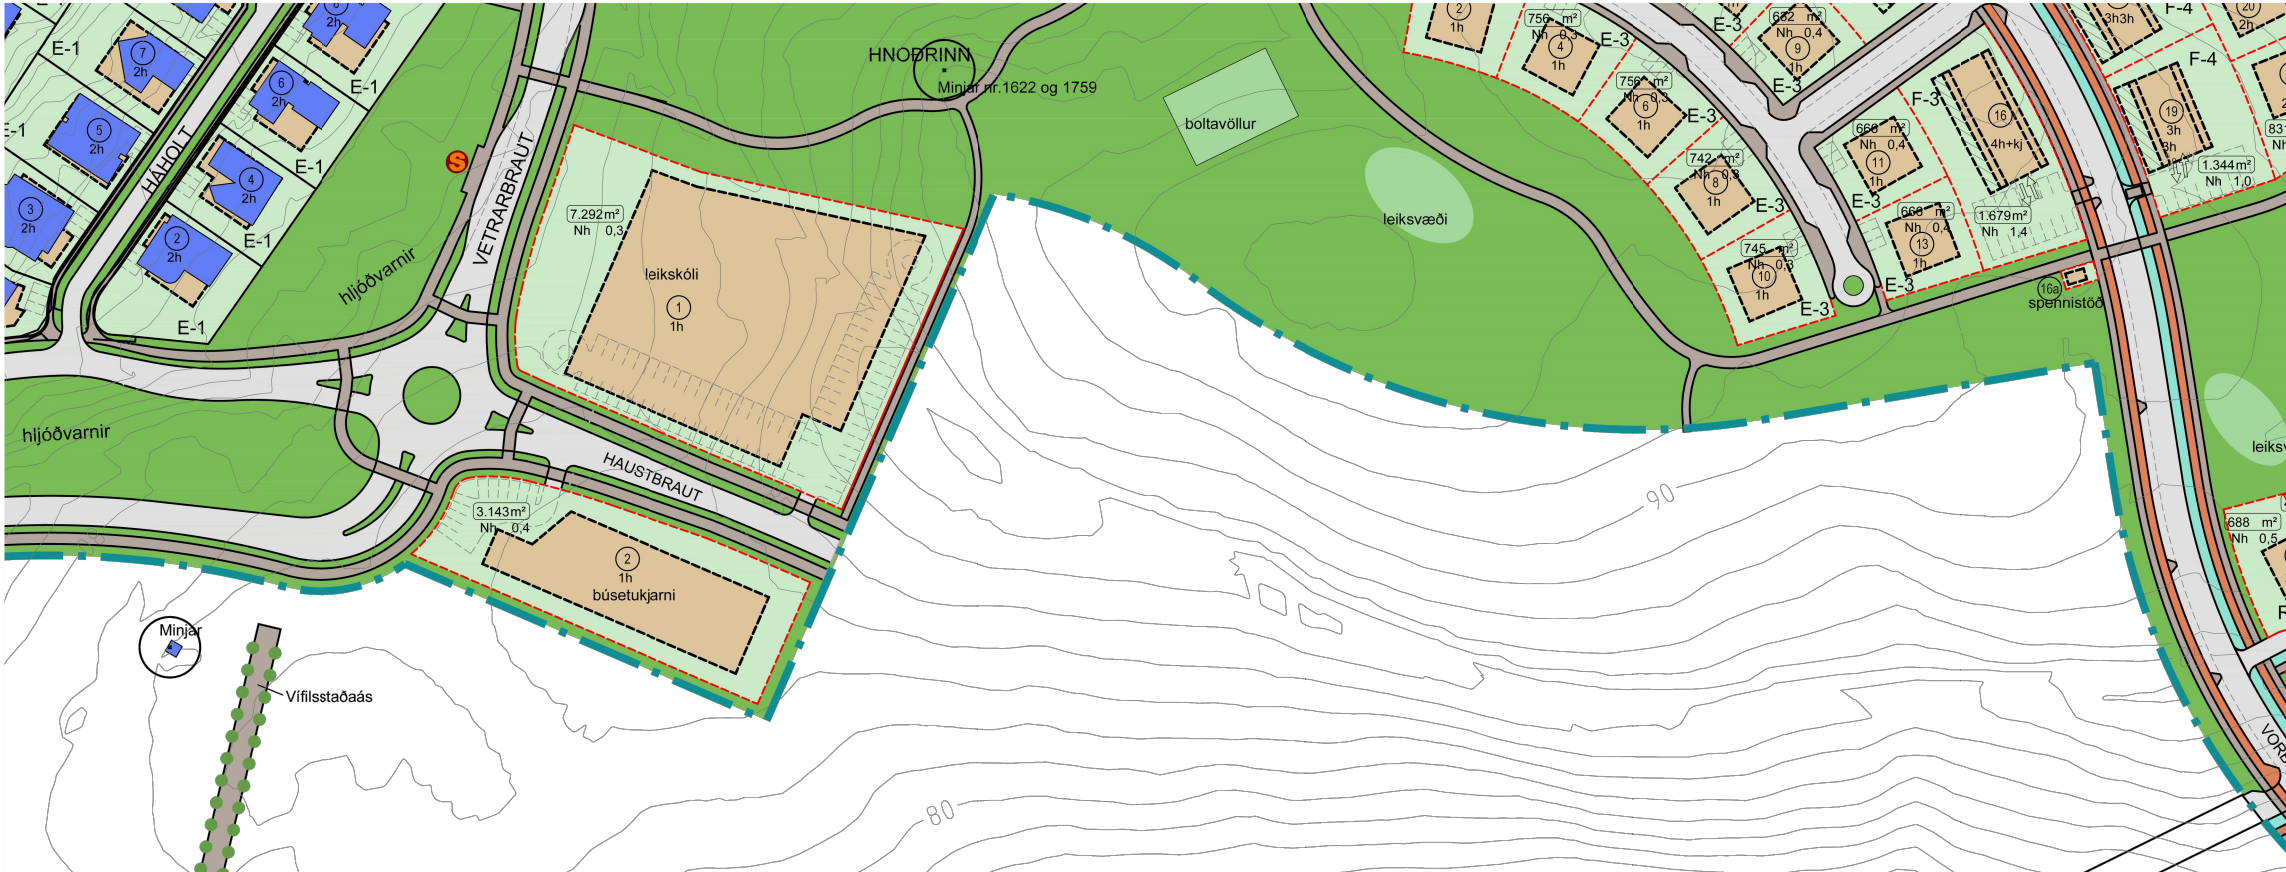

BREYTING Á SKIPULAGSMÖRKUM - HLUTI DEILISKIPULAGS HNOÐRAHOLTS NORDUR SEM FELLUR ÚT - MKV. 1:2000

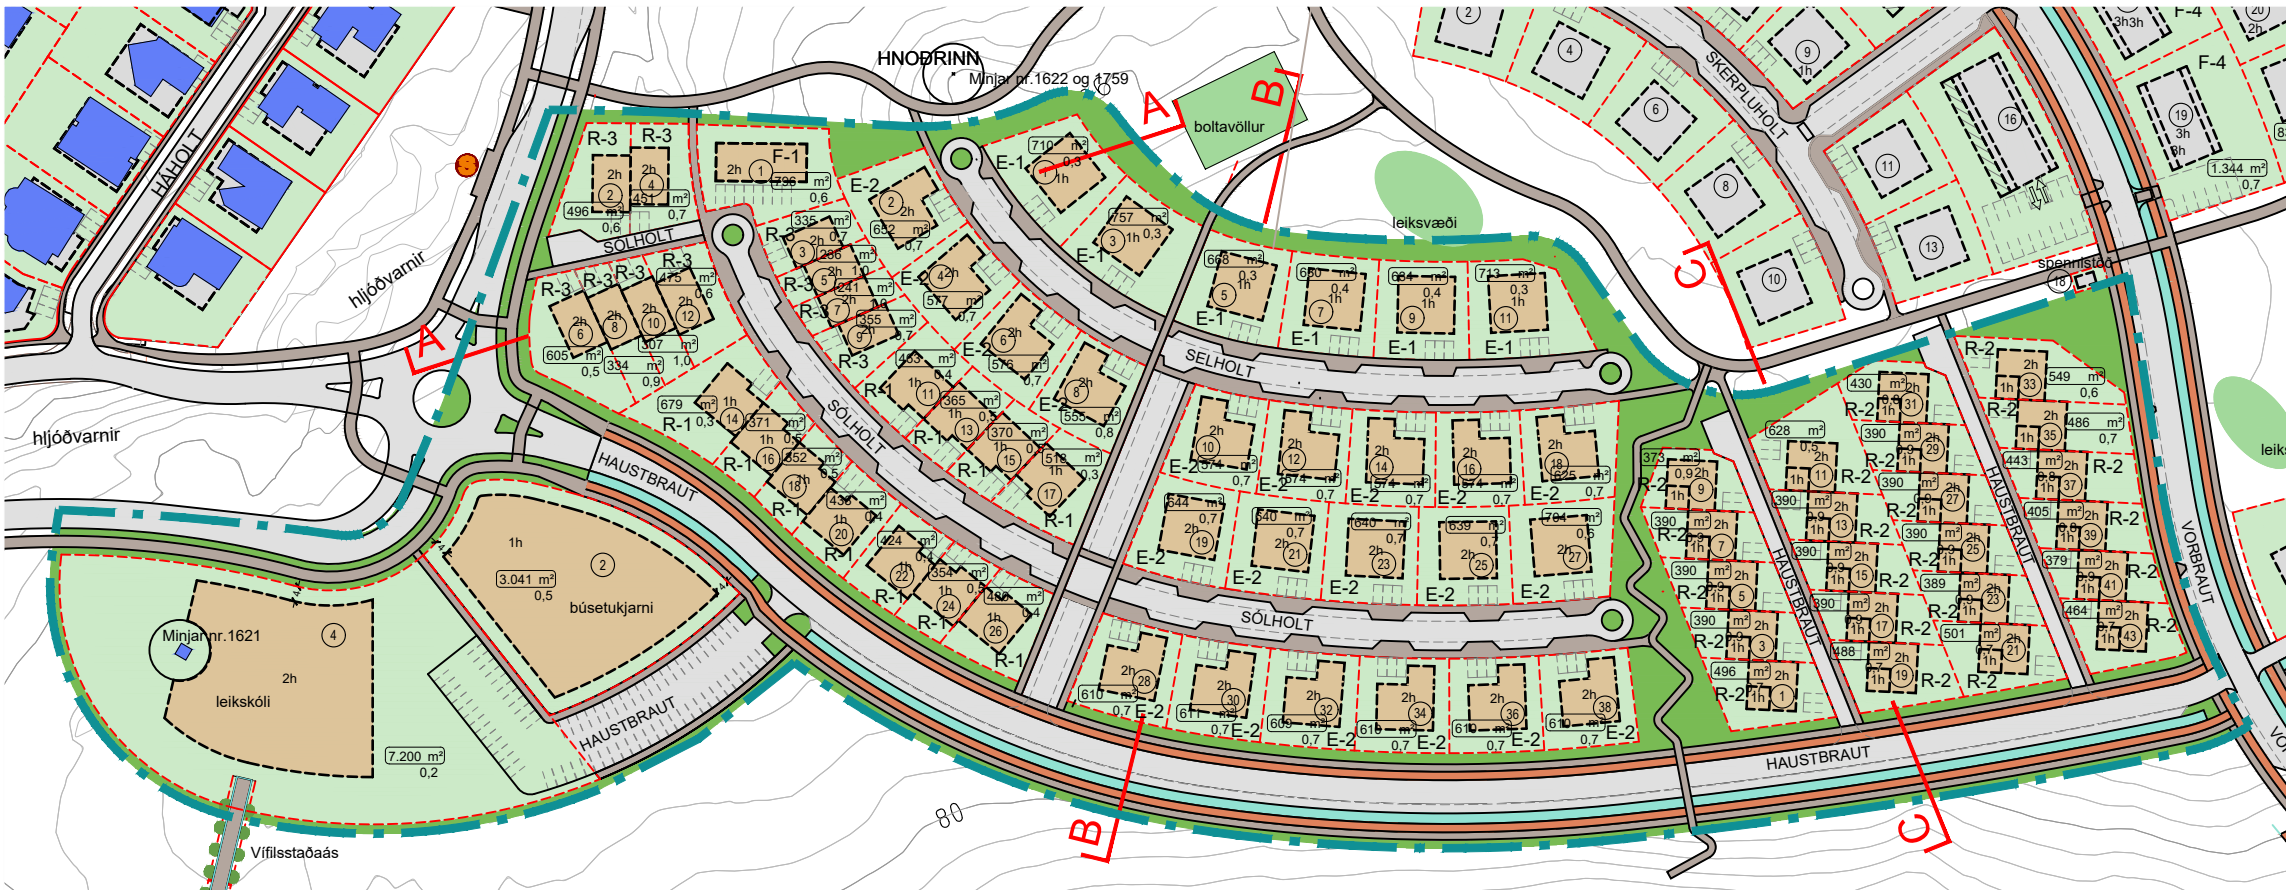


EFTIR BREYTINGU - MKV. 1:2000



GARÐABÆR

SKÝRINGAR

- MÖRK SKIPULAGSSVÆÐIS
- LÓÐAMÖRK
- BYGGINGARREITUR
- NÜVERANDI BYGGÐ/ BYGGINGAREITUR
- GÖNGUSTÍGAR
- REIDHJÓLASTÍGAR
- REGNBED - OFANVATNSRÁSIR
- HEILDARSTÆRD LÓÐAR
- LÓÐARNÚMER OG FJÖLDI HÆÐA
- BÍLASTÆÐI ÞVERT Á AKSTUR
- BÍLASTÆÐI SAMSIDA AKSTRI
- OPID SVÆÐI
- BÍÐSTÓÐ STRÆTISVAGNA

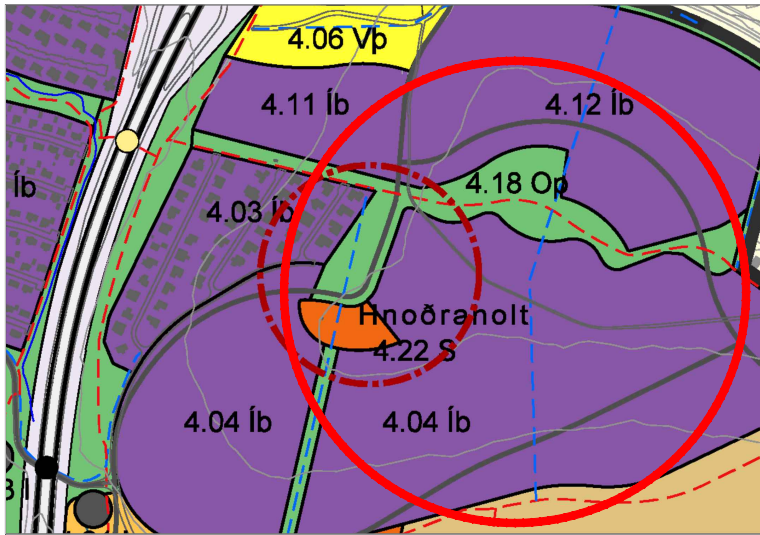

ÚR AÐALSKIPULAGI GARÐABÆJAR 2016-2030



SKÝRINGARMYNDIR

Deiliskipulagsbreyting þessi hefur fengið meðferð í samræmi við 1. mgr. 41. gr. skipulags- og byggingarlaga nr. 123/2010. Breytingin var samþykkt í skipulagsnefnd Garðabæjar þ. _____20

f.h. skipulagsnefndar
og bæjarstjórn Garðabæjar þ. _____20

Auglýsing um gildistöku breytingarinnar var birt í B-deild Stjórnartíðinda þ. _____20

GARÐABÆR

VERKKAUPI / EIGANDI

DEILISKIPULAGSBREYTING

TEGUND VERKS

HNOÐRAHOLT SUÐUR - HÁHOLT

GATA/STADSETNING

DEILISKIPULAGSUPPDRÁTTUR


MKV.: 1:2000
BLADSTÆRD: A2
ÚTGÁFA DAGS: 29.09.2025
TEIKNAD: SE & DS

2313

VERKNR.

01 - 1

RÆDNR. ÚTGÁFA

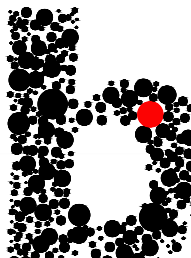

BATTERIÐ | ARKITEKTAR

Hvaleyrarbraut 32 | 220 Hafnarfirði | S: 5454700 | batteri@arkitekt.is | www.arkitekt.is

Sigurður Einarsson FAÍ
kt: 110457-2789