


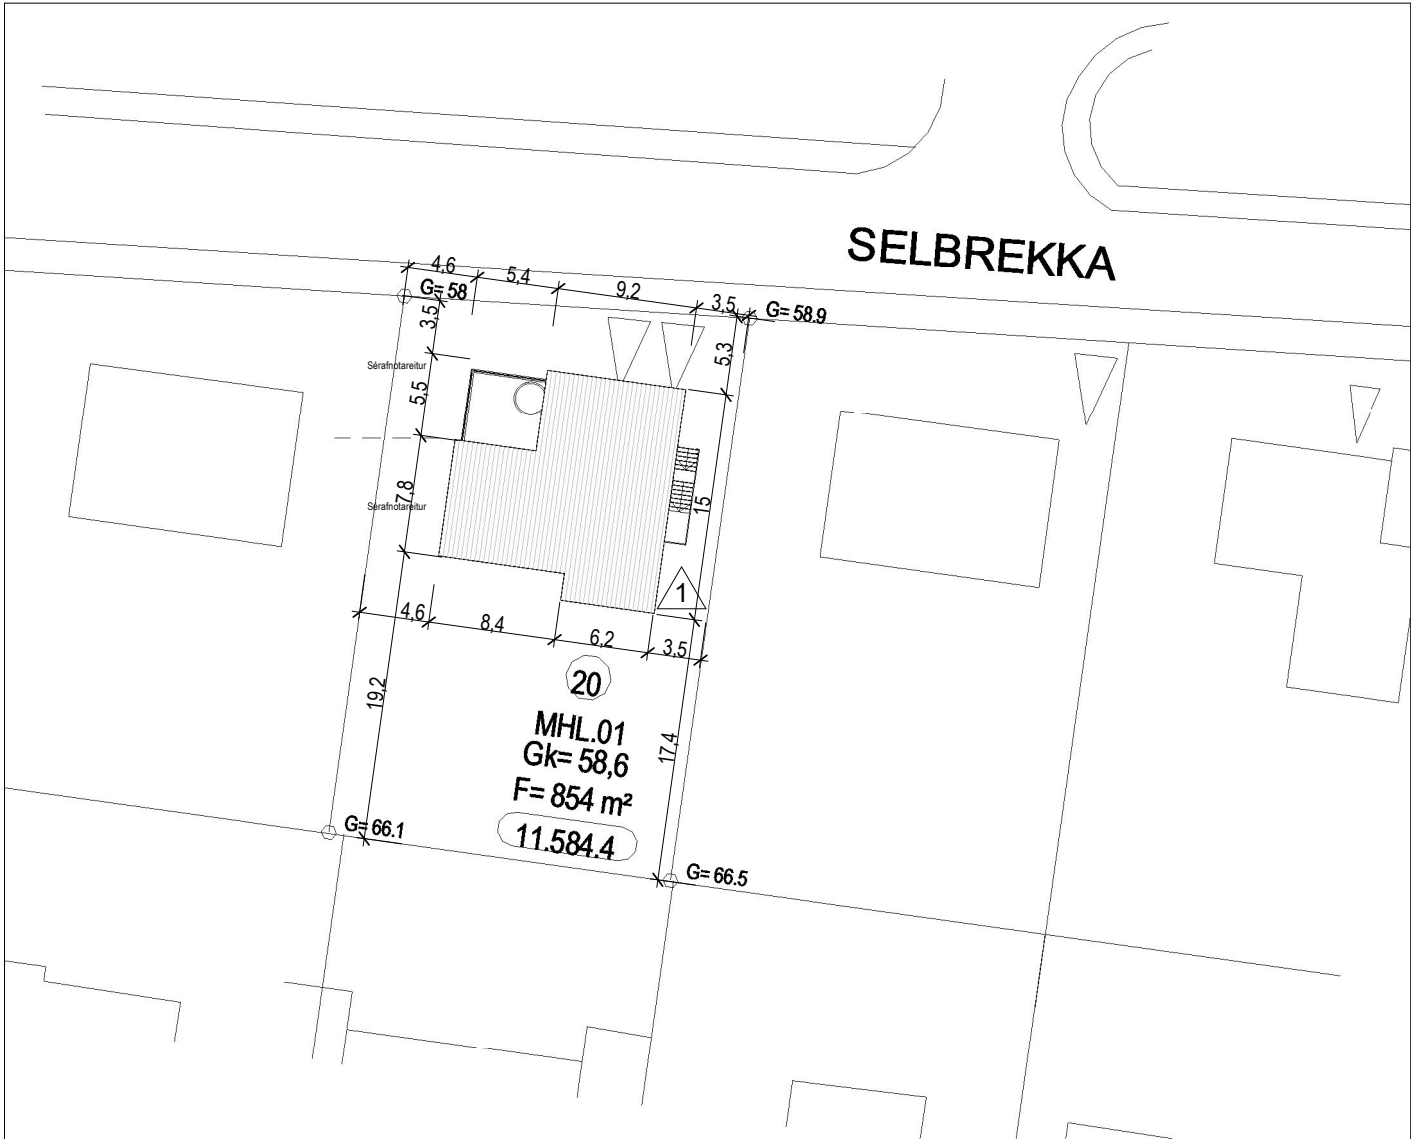

Afstöðumynd
1 : 500

Skráningartafa: Selbrekka 20				Skrásetjari: Gunnar Þ. Steingrímsson				Breytingar									
Landeignanúmer: L115844				Kennitala: 071266-4869													
Matshlutanúmer: 01				Útgáfa: 5.00				Dags: 1/7/2023									
Uppskipting og lýsing				Stærðir													
D0	D1	D2	D3	D4	D5	D5M	D6	D7	D8	D9	D10a	D10b	D11	D12	D13	D14	D15
Lokun	Rými hæð-röð	Notkun texti	Höfuð-flokkun	Eignar-hald	Botnflötur m²	Milliflötur m²	Stigar m²	Op m²	Brúttóflötur m²	Brúttóflötur sh < 1,8	Salarhæð min	Salarhæð max	Brúttó rúmmál m³	Nettóflötur m²	Birt flatarmál m²	Reiknitala skiptarúmmáls	Skipta-rúmmál m³
		Matshluti Botn			248.9	0.0	0.0	0.0	248.9	0.0			802.9 35.5	215.5	248.9		693.190
	01	1. Hæð íbúð			98.9	0.0	0.0	0.0	98.9	0.0			267.0	84.5	98.9		
A	0101	Stigipallur	N	0101	98.9				98.9		2.70	2.70	267.0	84.5	98.9		228.150
C	0102		U	X	10.6		7.1		10.6							2.70	
	02	2. Hæð íbúð			150.0	0.0	0.0	0.0	150.0	0.0			500.4	131.0	150.0		
A	0201	Svalir	N	0101	150.0				150.0		2.80	3.92	500.4	131.0	150.0		437.540
C	0202		S	0101	27.5				27.5						150.0	3.34	27.500
Athugasemdir																	
Sameignir summa																	
	Eignar-hald	Notkun texti	Y-eignarhald	Notkun texti	Reikni-regla	Eignarhlutur											
	Eignar-hald	Notkun texti	Birt flatarmál m²	Skiptarúmmál Séreign m² án sameignar Séreign og sameign m²													
	0101	Íbúð	248.9	693.190	693.190												
		Alls	248.9	693.190	693.190												