



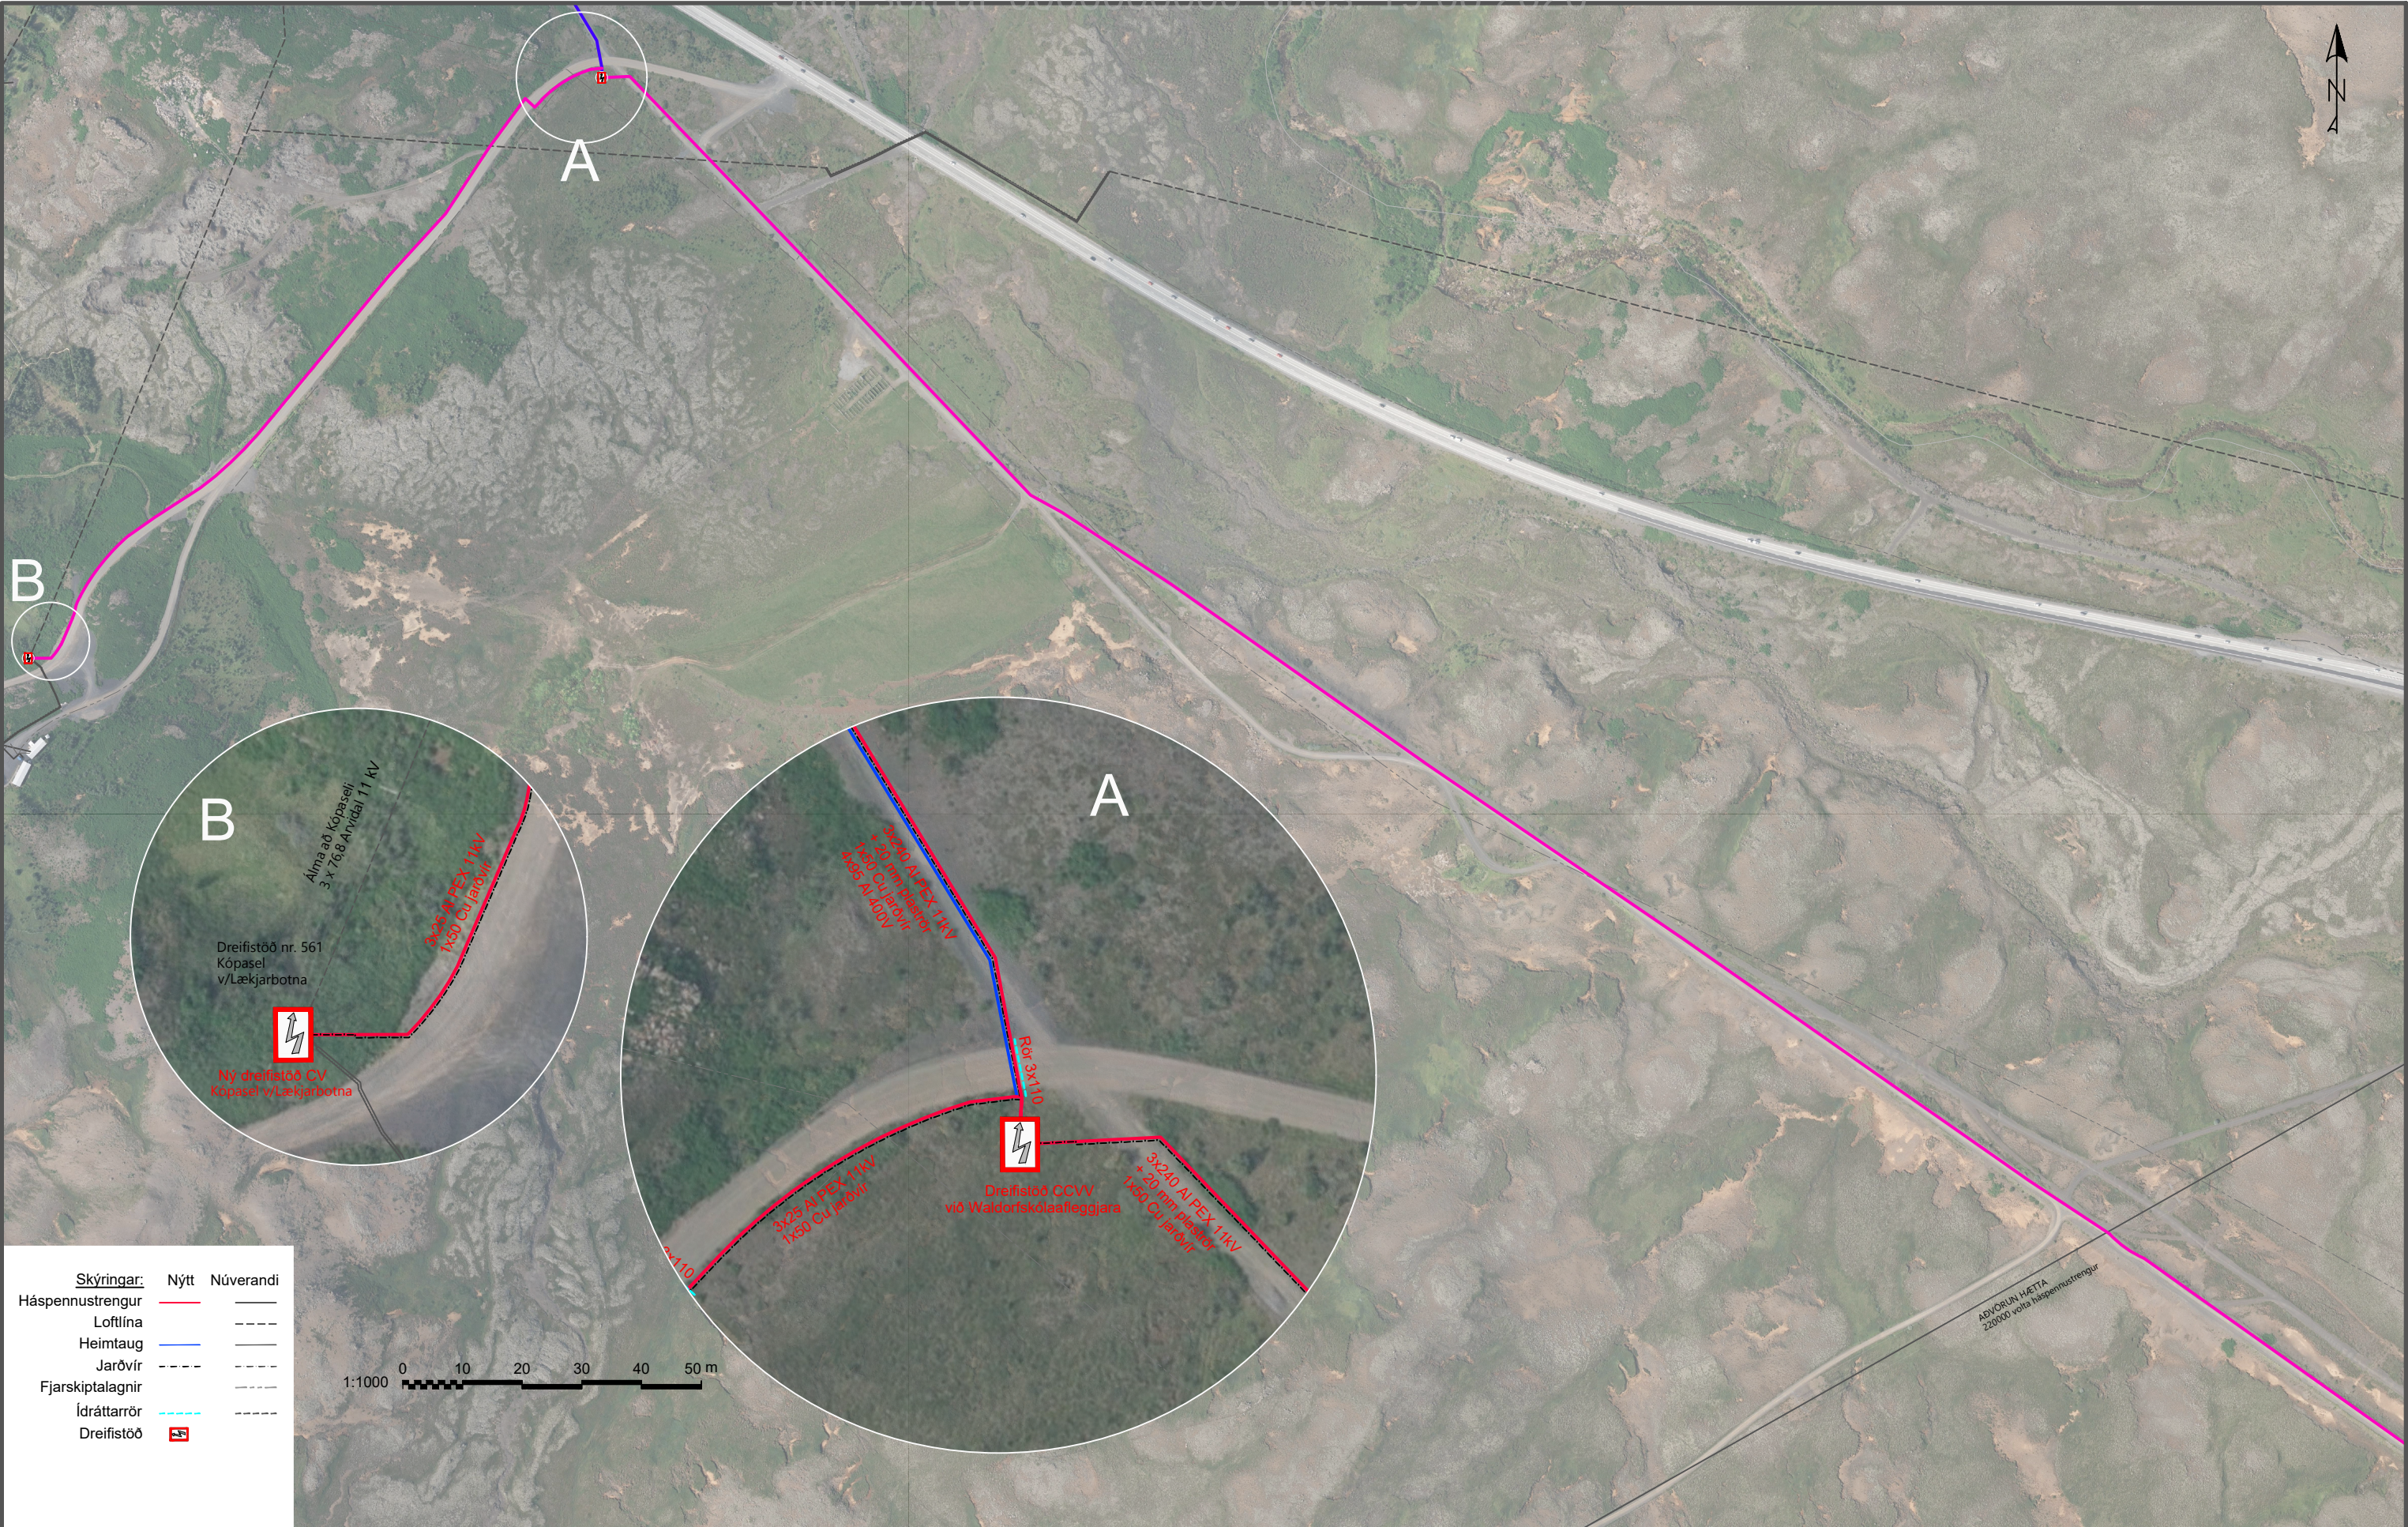

Skýringar:	Nýtt	Núverandi
Háspennustrengur	—	---
Loftlína	---	---
Heimtaug	---	---
Jarðvír	---	---
Fjarskiptalagnir	---	---
Ídráttarrör	---	---
Dreifistöð	⚡	⚡

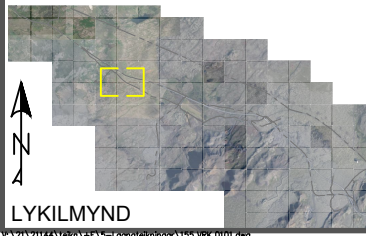

Sjá snið og skýringar á teikningu
180.VRK.0001
LAV-860 og 130-ORr-0002
Notist ekki sem heimild til graftar.
Verktaki skal leita nákvæmra upplýsinga um lagnir hjá viðkomandi
veitustofnunum áður en framkvæmdir hefjast við hvern verkafanga
og fá staðsetningu þeirra mældu inn ef mögulegt er

1:5000

0 50 100 150 200 250 m

HNITAKERFI: ISN93
HÆDAKERFI: LANDSHÆDAKERFI

Frumstærð blaðs A3

VARUÐ HÁSPENNA!
Fylgja skal skjali LBV-201
vegna vinnu nærri háspennu.

DRÖG
2021-06-25 13:48

Verkfang: 21144
Teiknað: SöJ
Hannað: KJ
Yfirfarið: EþL
Samþykkt: KJ

LÖGBERGSLÍNA, BLÁFJALLASVÆÐI
STRENGLÖGN
Rafmagn
Grunnmynd 10

VERKÍS

Verkfræðingur
Dags. 2021-05-10
Lýsing
Lýsing

VERKTEIKNING
Lýsing

KJ / EþL / KJ
Han./Yfirf./Samþ.

Verkefnisnr. 21003302
Teikn.nr. 155.VRK.0010

1:5000

Dags. 2021-04-28

155.VRK.0010

A