


 

Breytingar

Útgáfa: Dags: Lýsing:

Hafnarbraut 25

Kópavogi


Teikning: Afsstöðumynd

Mælikvarði: 1:100 Verknúmer: 2607
Bláðstærð: A2 Teikninganúmer: AA01
Teiknað: hmh Útgáfa: 0
Dags: 18/05/26



M3 studio ehf.
Hallgerðargötu 13
105 Reykjavík
Kt. 530226-0690
m3@m3studio.is
www.m3studio.is
697-8548

Útgefið: Helgi Mar Hallgrímsson, arkitekt f.a.í.
210279-3429

 

Breytingar

Útgáfa: Dags: Lýsing:

Hafnarbraut 25

Kópavogi

Teikning: 3D myndir

Mælikvarði:	1:100	Verknúmer:	2607
Blaðstærð:	A2	Teikninganúmer:	AM01
Teiknað:	hnh	Útgáfa:	0
Dags:	18/05/26		

M3 STUDIO

M3 studio ehf.
Hallgerðargötu 13
105 Reykjavík
Kt. 530226-0690
m3@m3studio.is
www.m3studio.is
697-8548

Útgefið: Helgi Mar Hallgrímsson, arkitekt f.a.í.
210279-3429



Skjal sött af '0000000000': dags: 19.08 2020

Breytingar

Útgáfa: Dags: Lýsing:

Hafnarbraut 25

Κόπavogi

Teikning:

Статистический журнал



Mælikvarði: 1:100
Blaðstærð: A2
Teiknað: hmh
Dags: 18/05/2018

Verknúmer: 2607
Teikninganúmer: AG00
Útgáfa: 0



M3 studio ehf.
Hallgerðargötu 13
105 Reykjavík
Kt. 530226-0690
m3@m3studio.is
www.m3studio.is
697-8548

Útgefið: Helgi Mar Hallgrímsson, arkitekt f.a.í.
210279-3429

 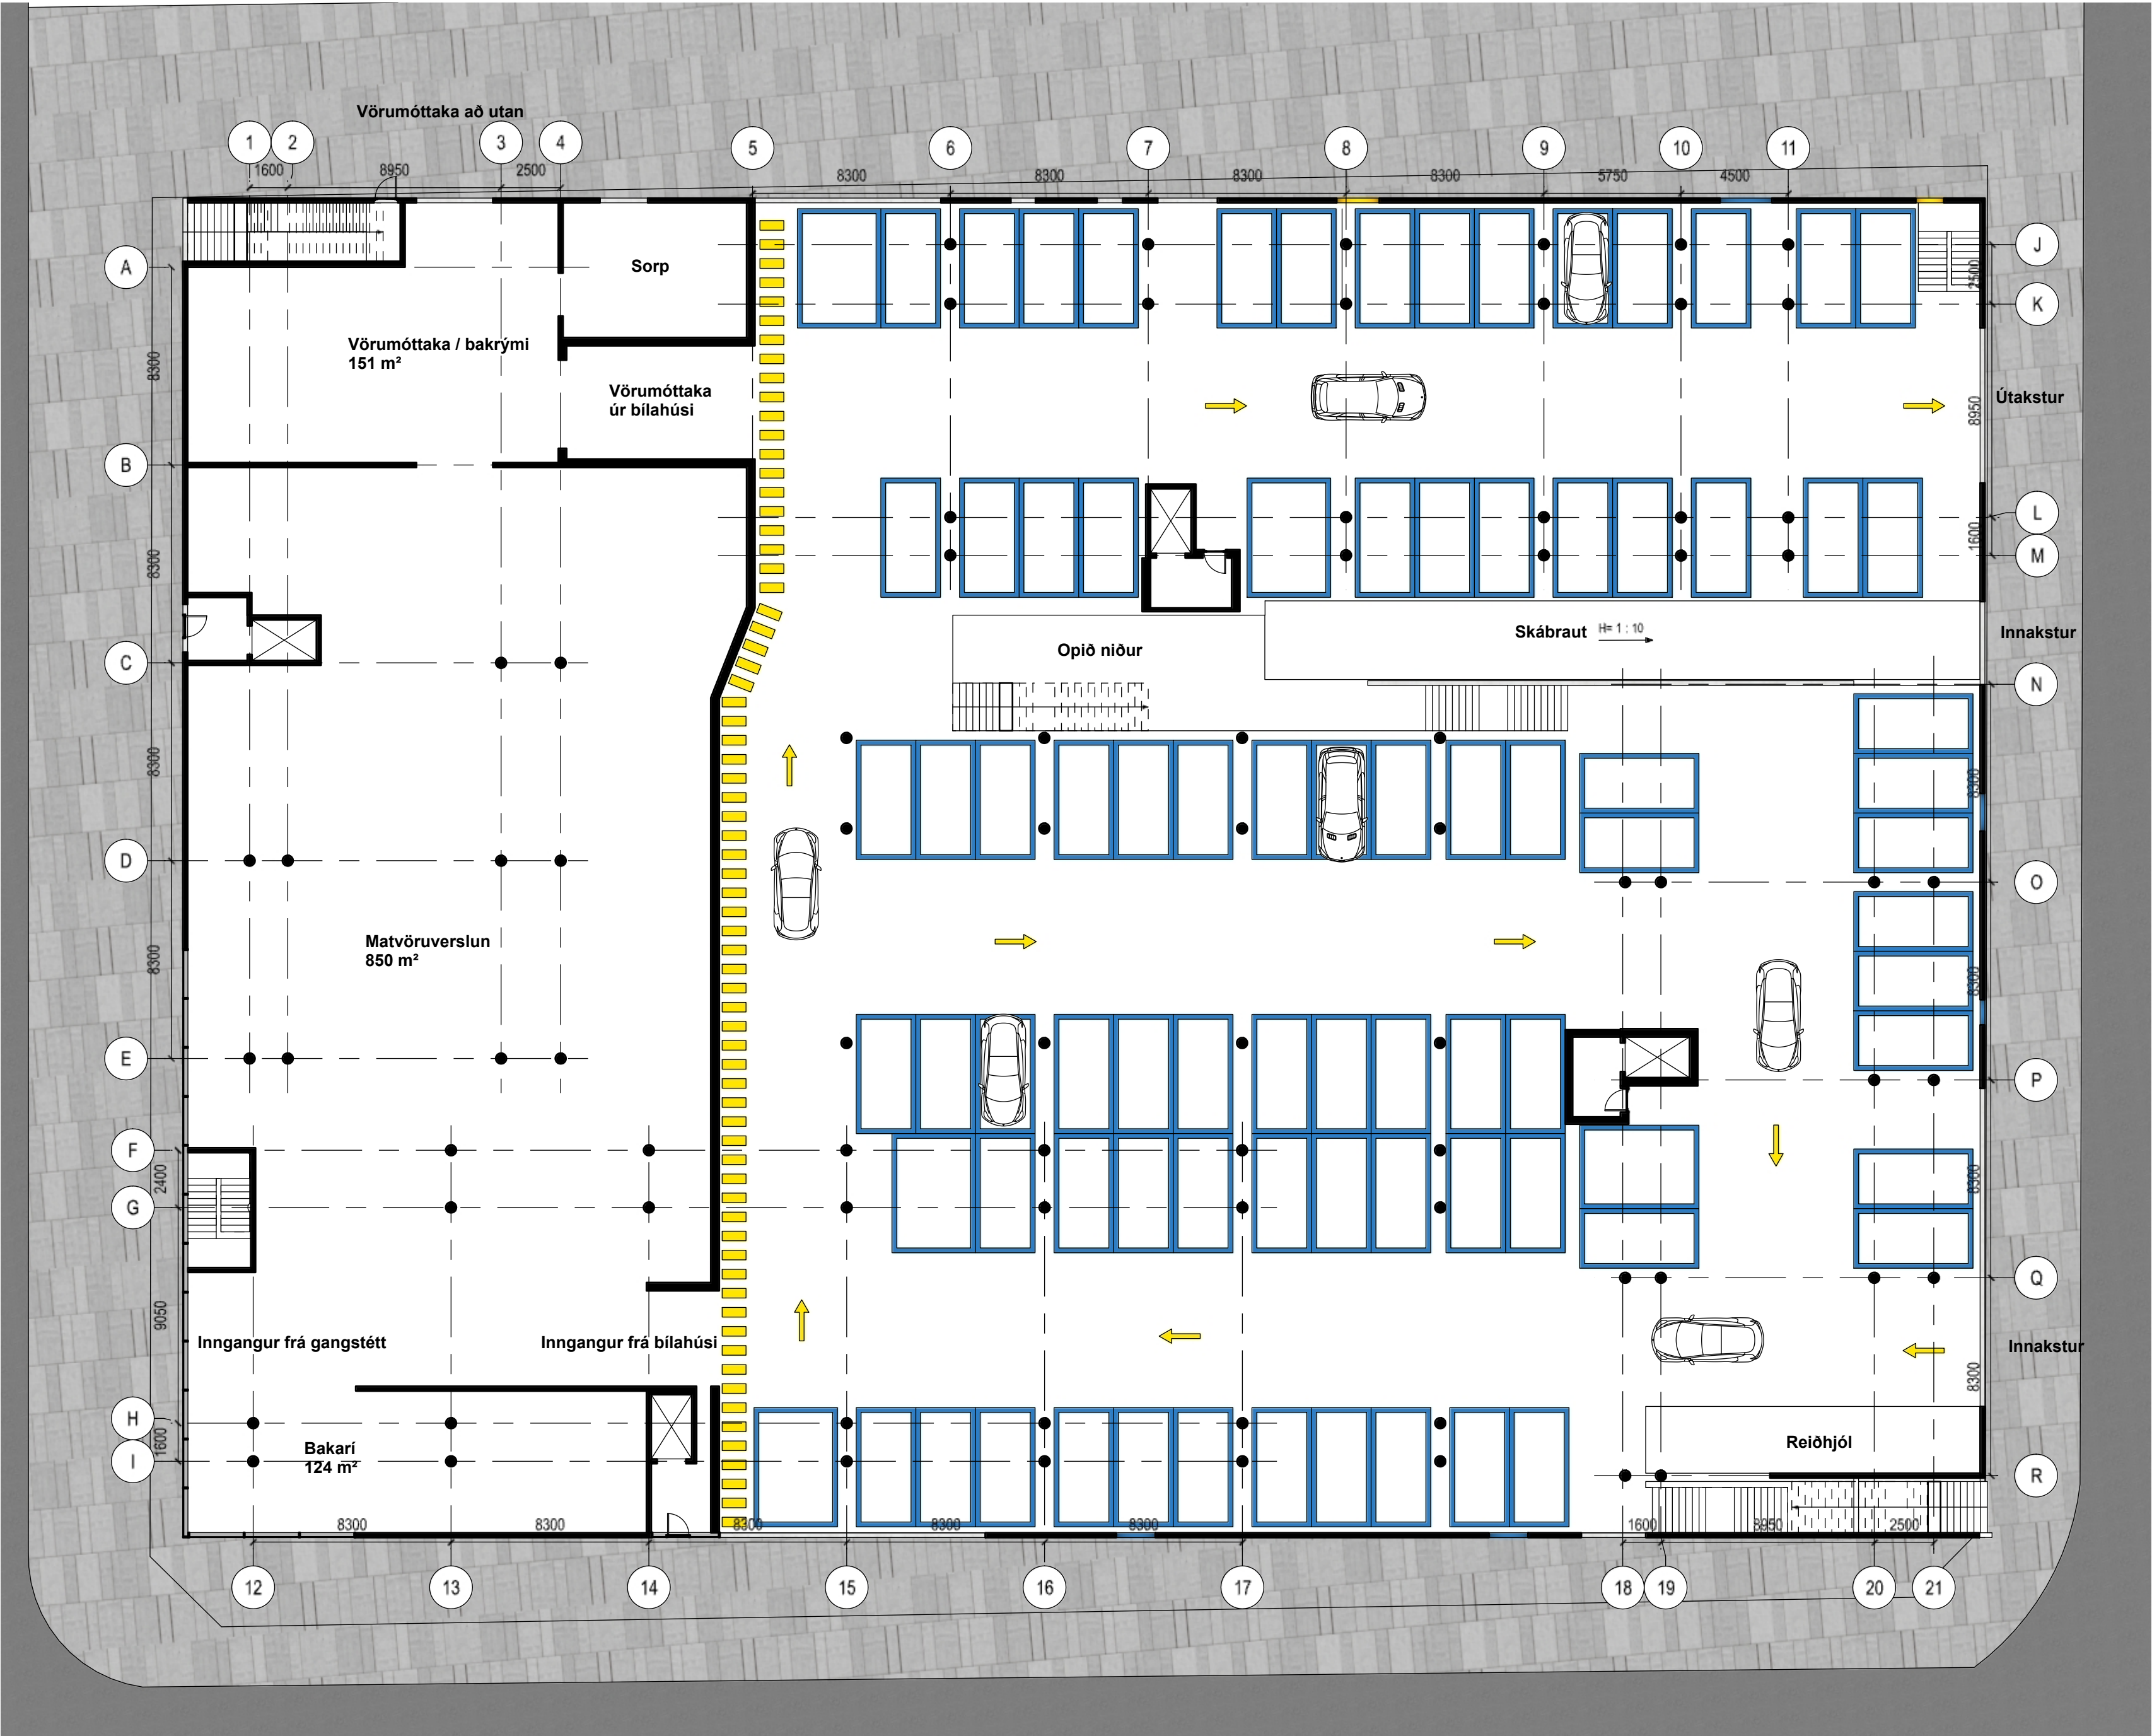

Breytingar		
Útgáfa:	Dags:	Lýsing:

Hafnarbraut 25
Kópavogi

Teikning: Grunnmynd 1. hæðar

Mælikvarði: 1:100
Bláðstærð: A2
Teiknað: hmh
Dags: 18/05/26

Verknúmer: 2607
Teikninganúmer: AG01
Útgáfa: 0

M3 STUDIO

M3 studio ehf.
Hallgerðargötu 13
105 Reykjavík
Kt. 530226-0690
m3@m3studio.is
www.m3studio.is
697-8548

Útgefið: Helgi Mar Hallgrímsson, arkitekt f.a.í.
210279-3429



Breytingar

Útgáfa: Dags: Lýsing:

Hafnarbraut 25

Kópavogi

Teikning: Grunnmynd 2. hæðar

Mælikvarði: 1:100

Blaðstærð: A2

Teiknað: hmh

Dags: 18/05/26



Verknúmer: 2607

Teikninganúmer: AG02

Útgáfa: 0

M3STUDIO

M3 studio ehf.
Hallgerðargötu 13
105 Reykjavík
Kt. 530226-0690
m3@m3studio.is
www.m3studio.is
697-8548

 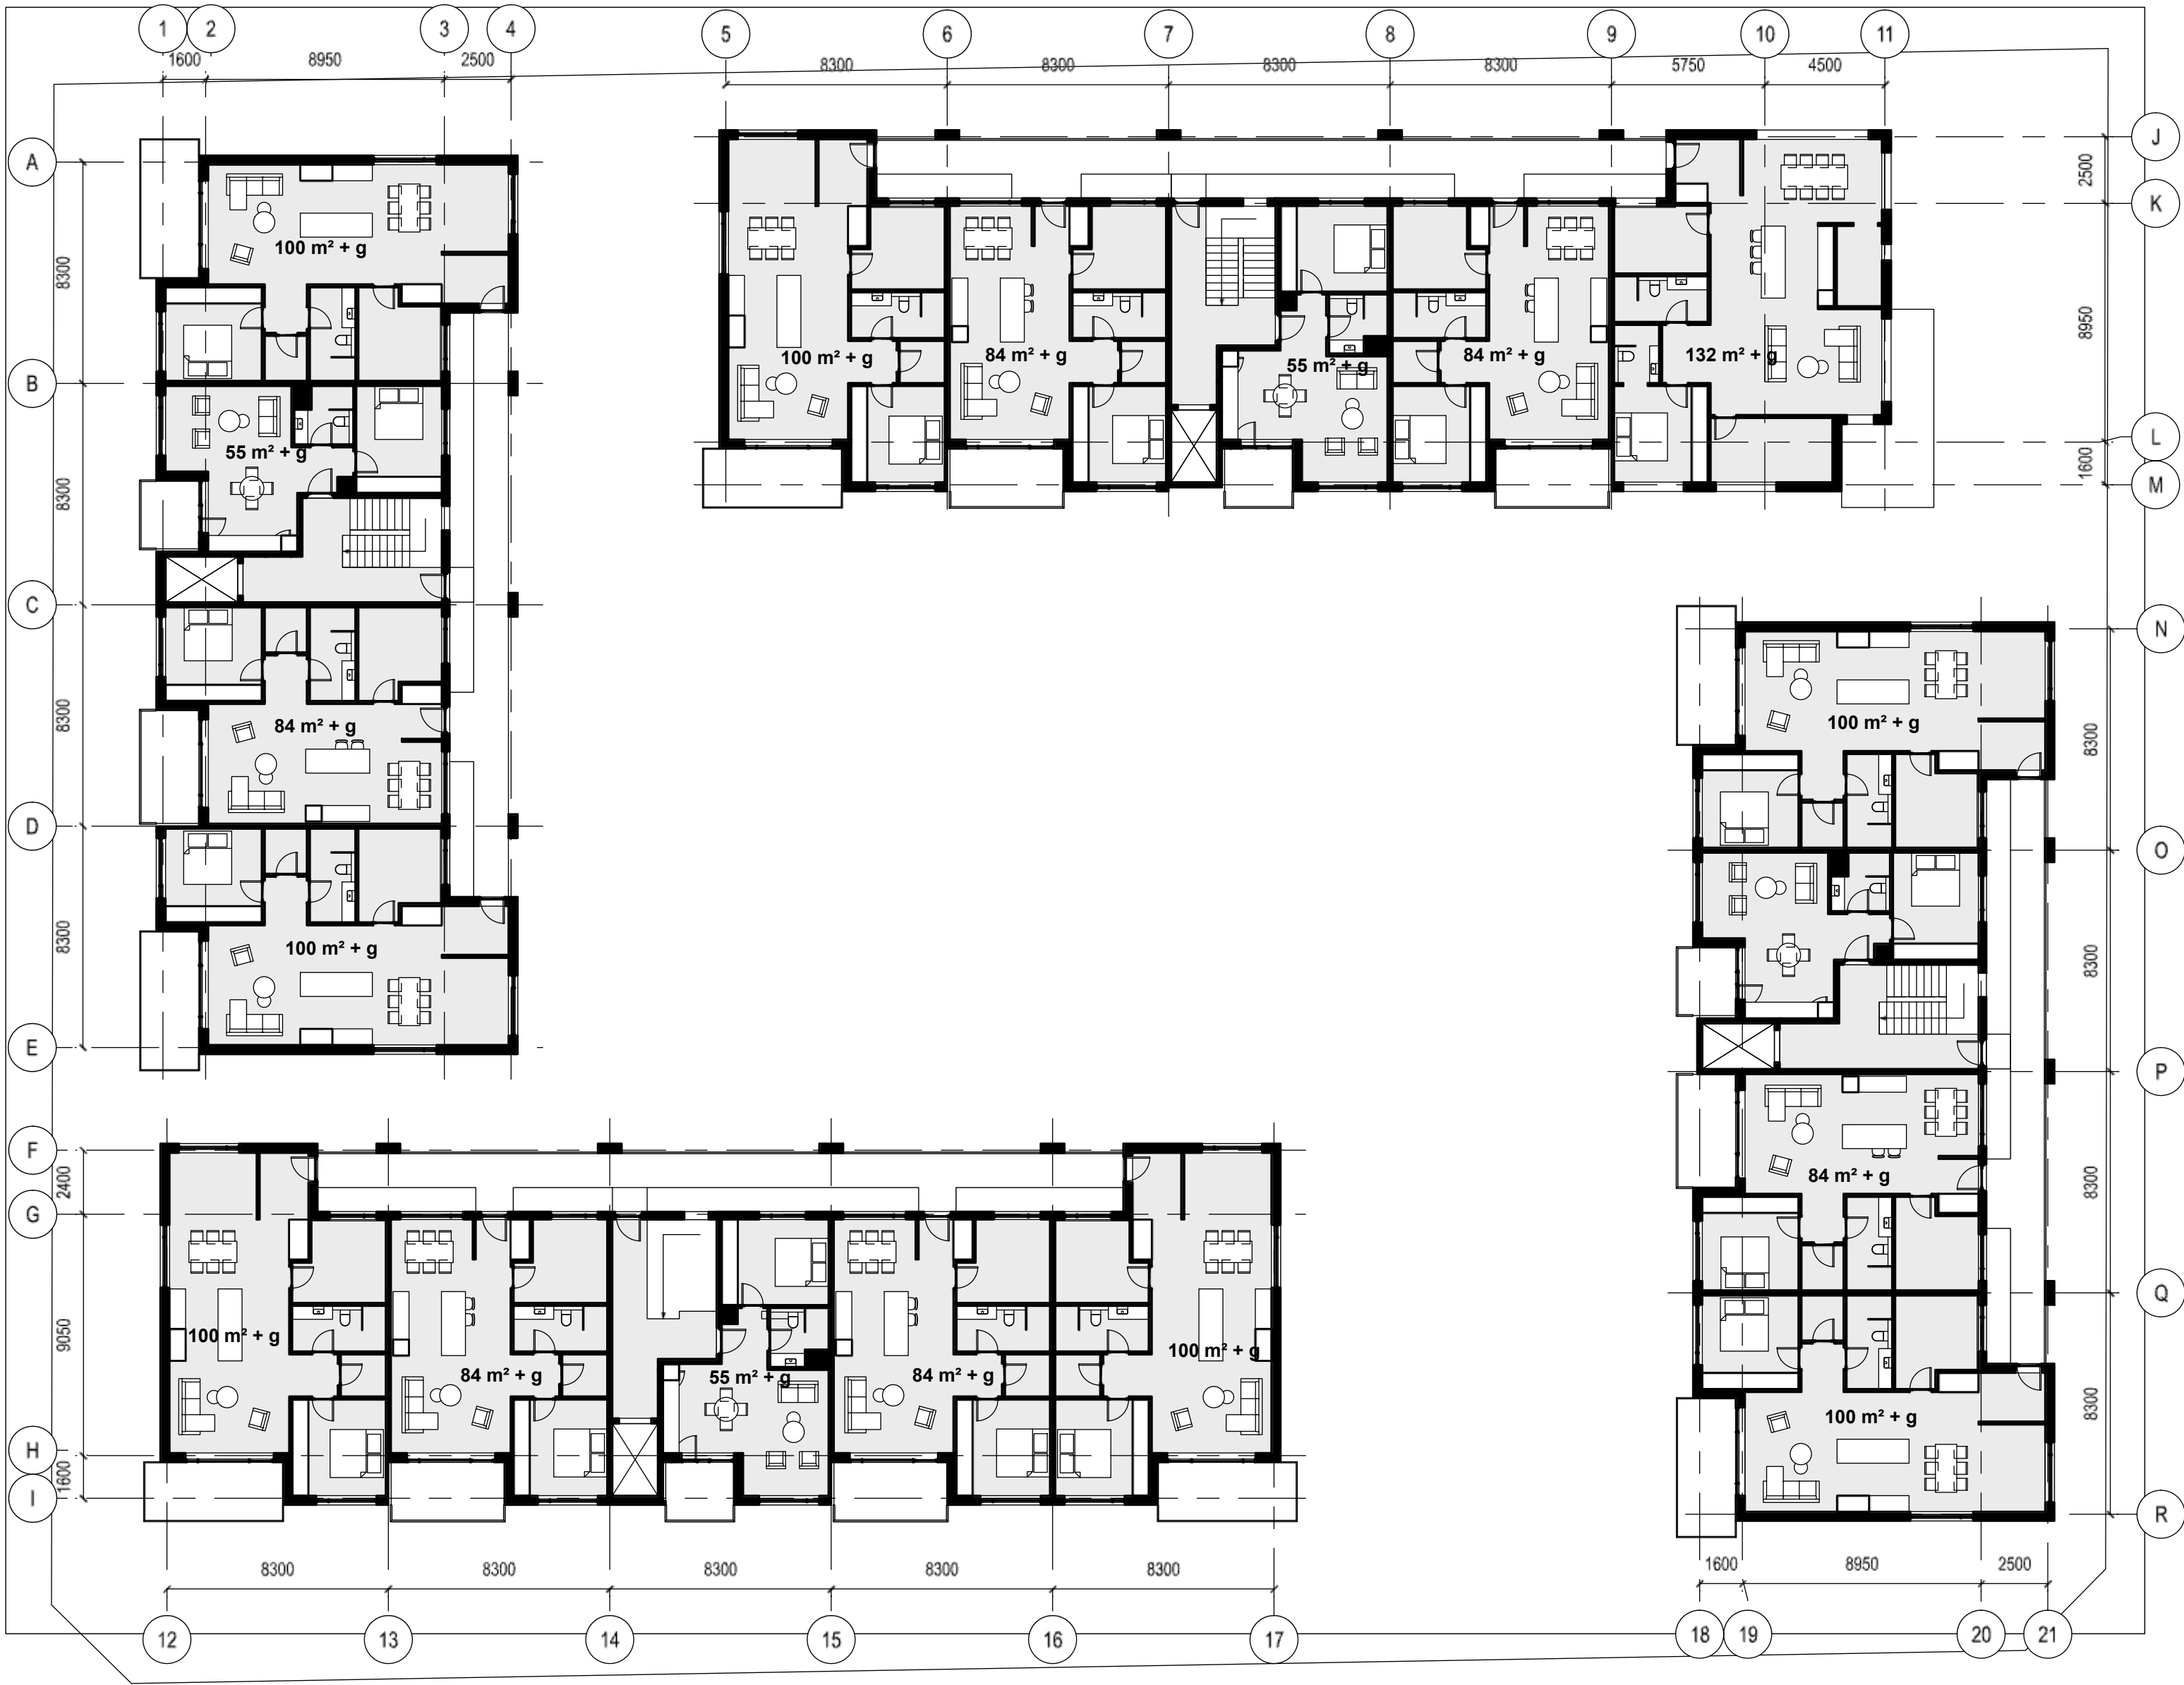

Breytingar
Útgáfa: Dags: Lýsing:

Hafnarbraut 25
Kópavogi

Teikning: **Grámmynna 7**
hæðar

Mælikvarði: 1:100
Bláðstærð: A2
Teiknað: hmh
Dags: 18/05/26




Verknúmer: 2607
Teikninganúmer: AG04
Útgáfa: 0

M3 STUDIO

M3 studio ehf.
Hallgerðargötu 13
105 Reykjavík
Kt. 530226-0690
m3@m3studio.is
www.m3studio.is
697-8548

Útgefið: Helgi Mar Hallgrímsson, arkitekt f.a.í.
210279-3429

Skjal sótt af '0000000000' dags: 19.08.2020

 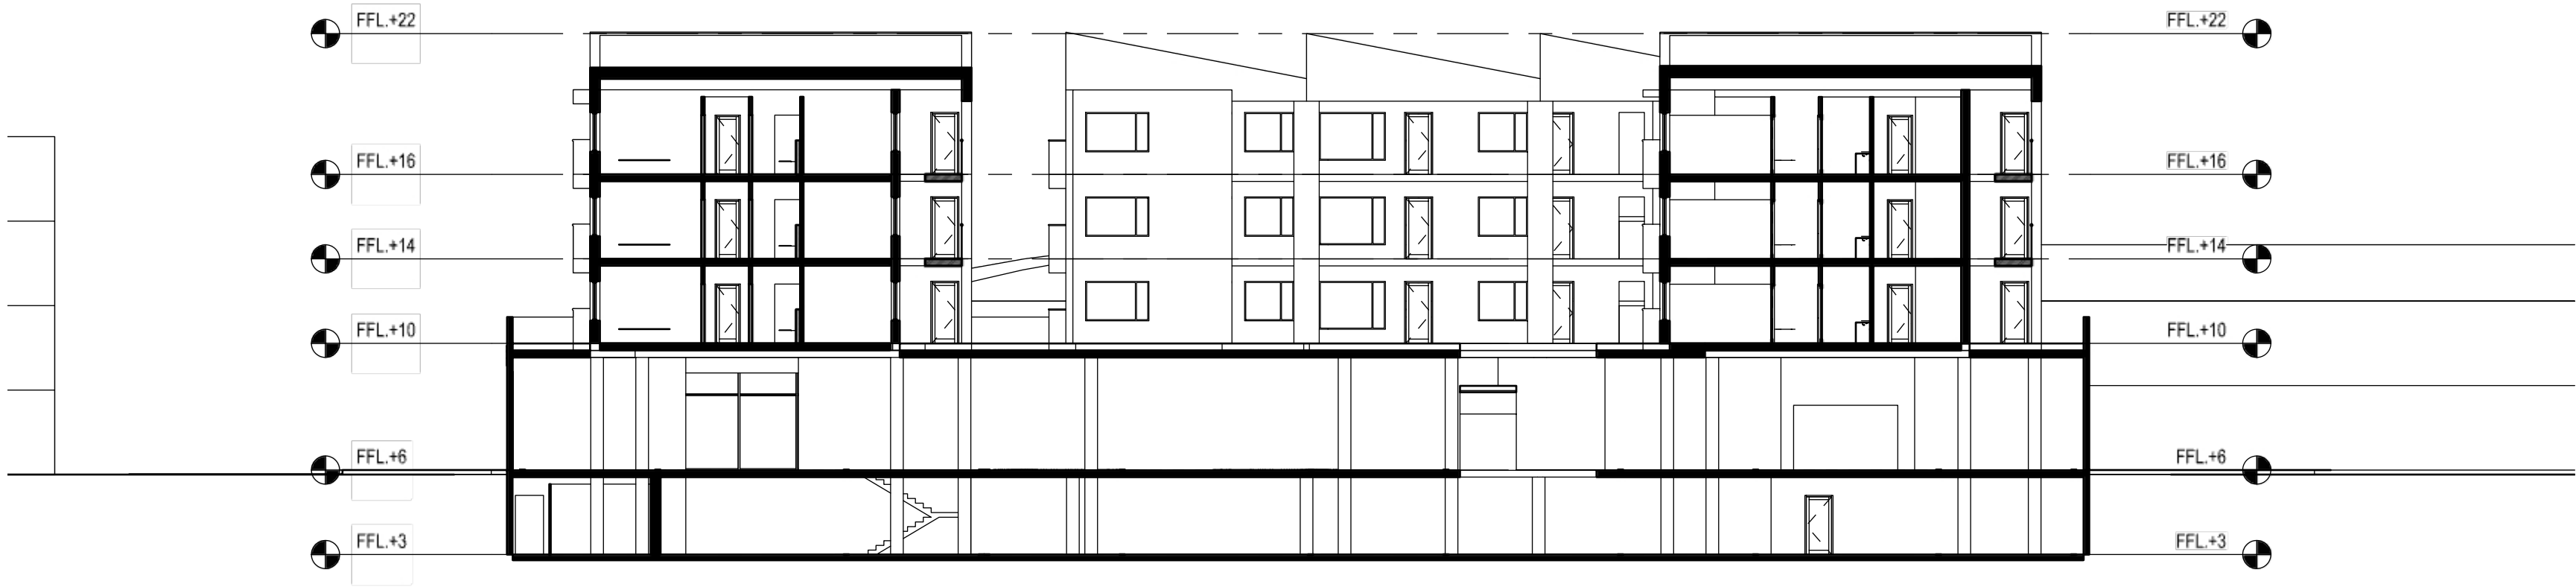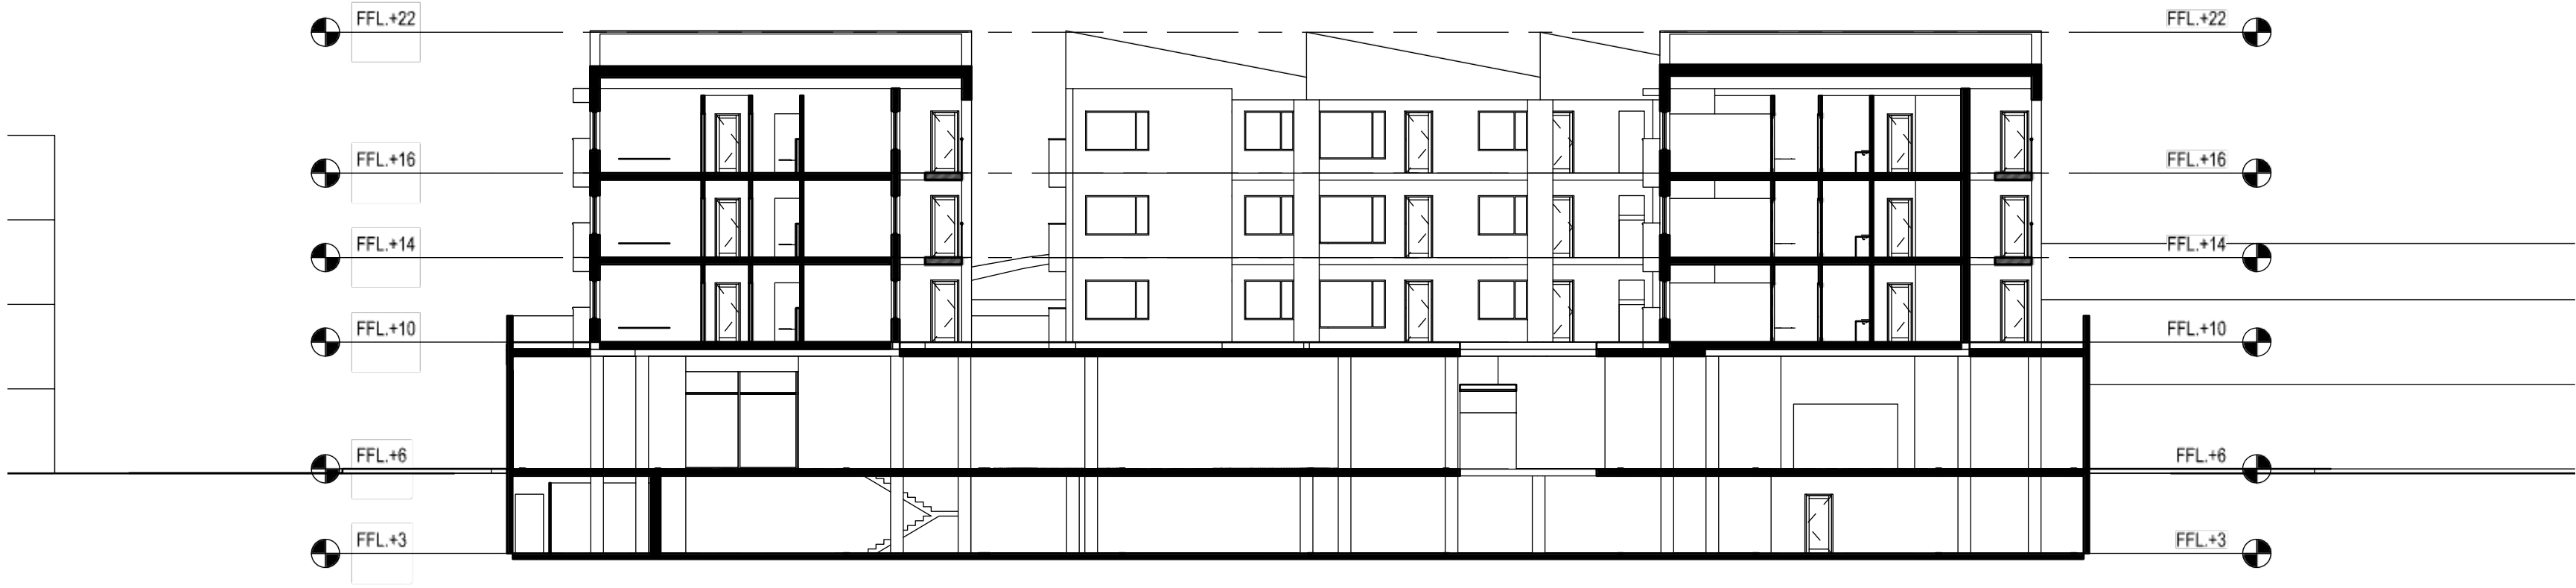

Breytingar

Útgáfa: Dags: Lýsing:

Hafnarbraut 25

Kópavogi

Teikning: Sneiðingar

Mælikvarði: 1:100
Bláðstærð: A2
Teiknað: hmh
Dags: 18/05/26



Verknúmer: 2607
Teikninganúmer: AS01
Útgáfa: 0

M3 STUDIO

M3 studio ehf.
Hallgerðargötu 13
105 Reykjavík
Kt. 530226-0690
m3@m3studio.is
www.m3studio.is
697-8548

Útgefið: Helgi Mar Hallgrímsson, arkitekt f.a.í.
210279-3429

Skjal sótt af '0000000000' dags: 19.08.2026

 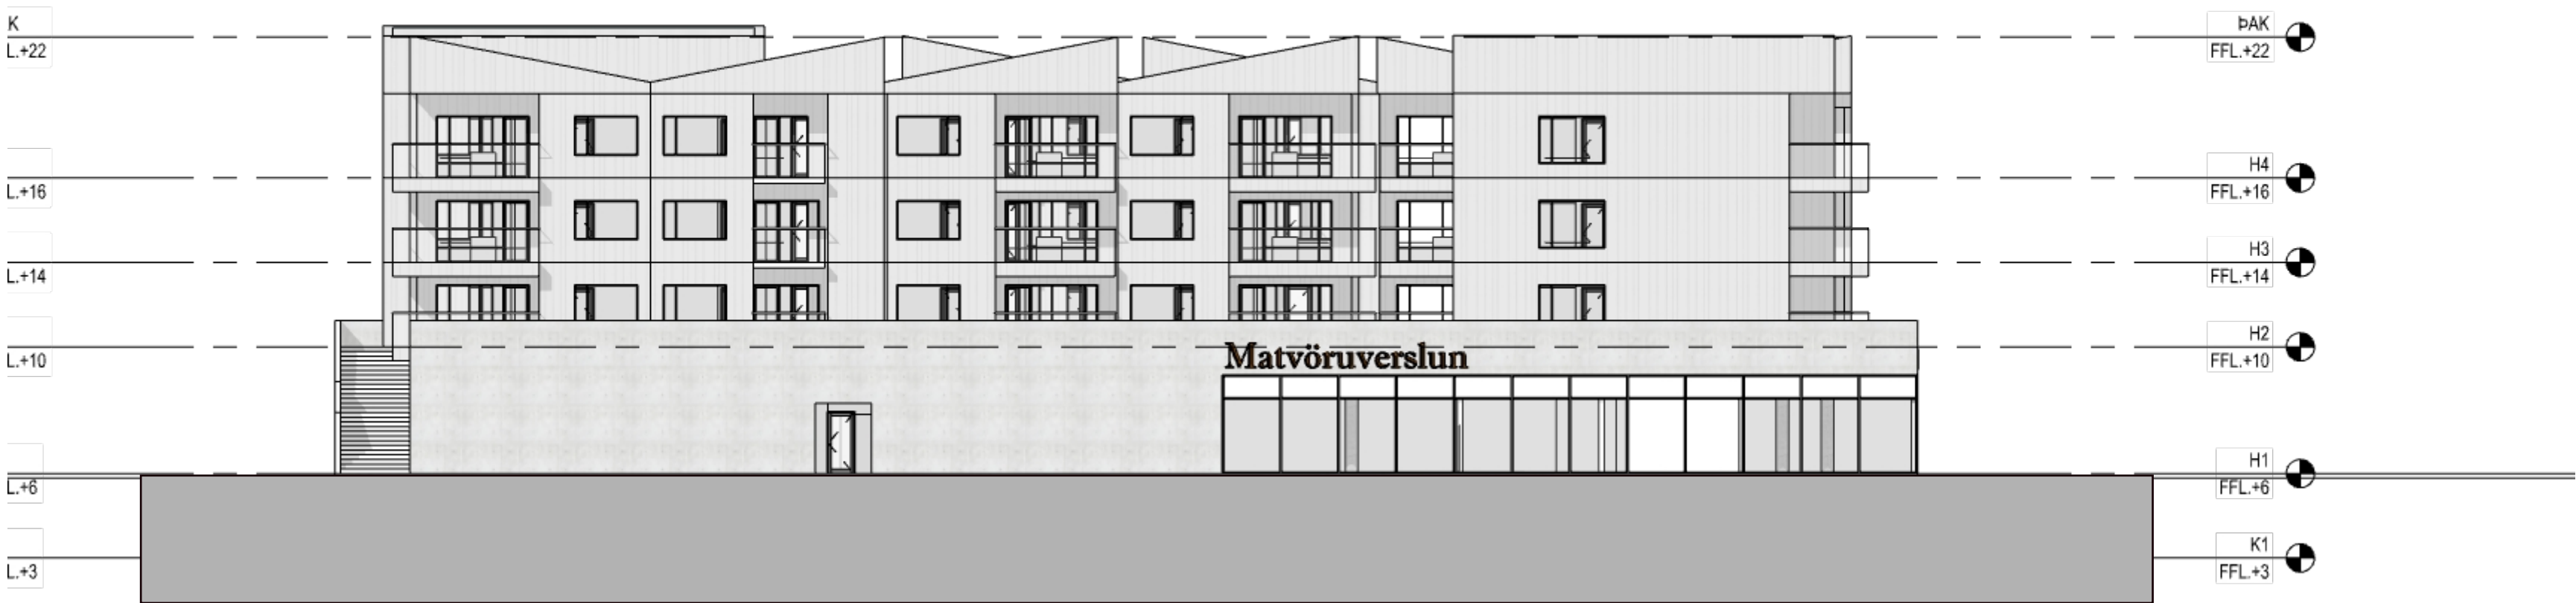

Breytingar

Útgáfa: Dags: Lýsing:

Hafnarbraut 25

Kópavogi

Teikning: Útlit

Mælikvarði: 1:100
Bláðstærð: A2
Teiknað: hmh
Dags: 18/05/26

Verknúmer: 2607
Teikninganúmer: AU01
Útgáfa: 0

M3 STUDIO

M3 studio ehf.
Hallgerðargötu 13
105 Reykjavík
Kt. 530226-0690
m3@m3studio.is
www.m3studio.is
697-8548

Útgefið: Helgi Mar Hallgrímsson, arkitekt f.a.í.
210279-3429