




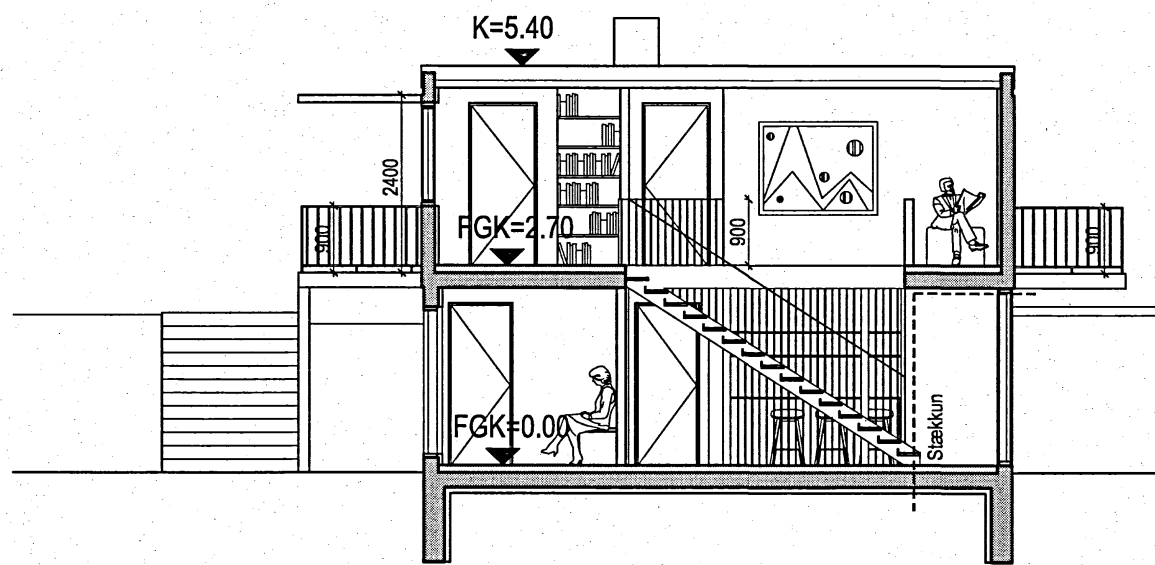


SNID B 1:100

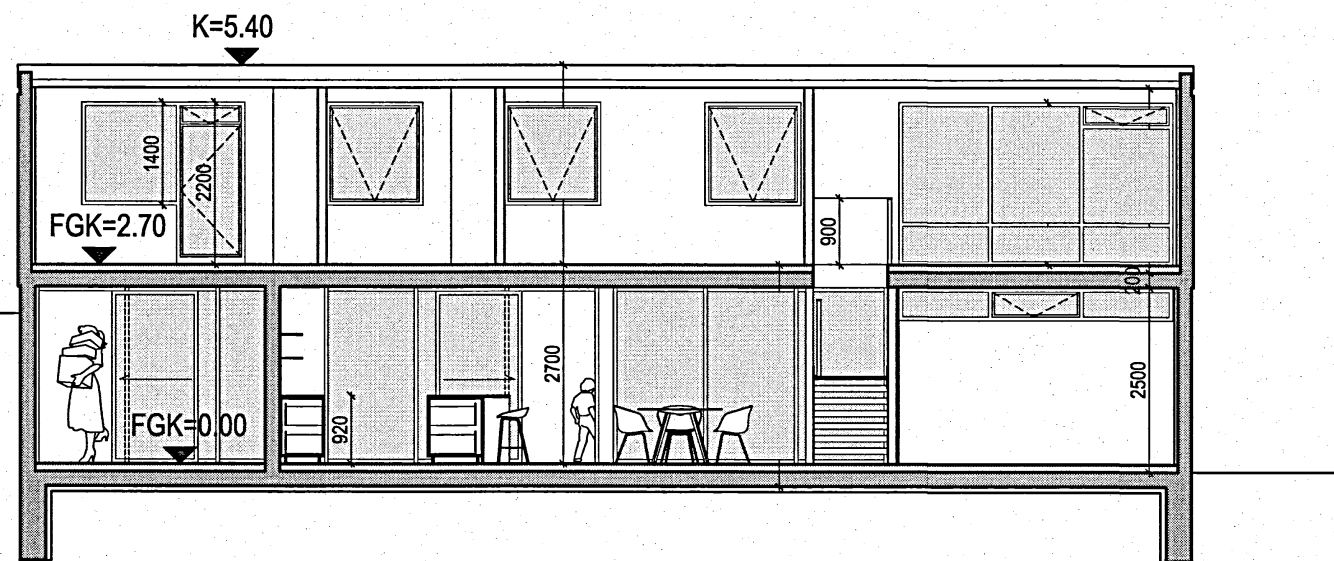

SNID A 1:100

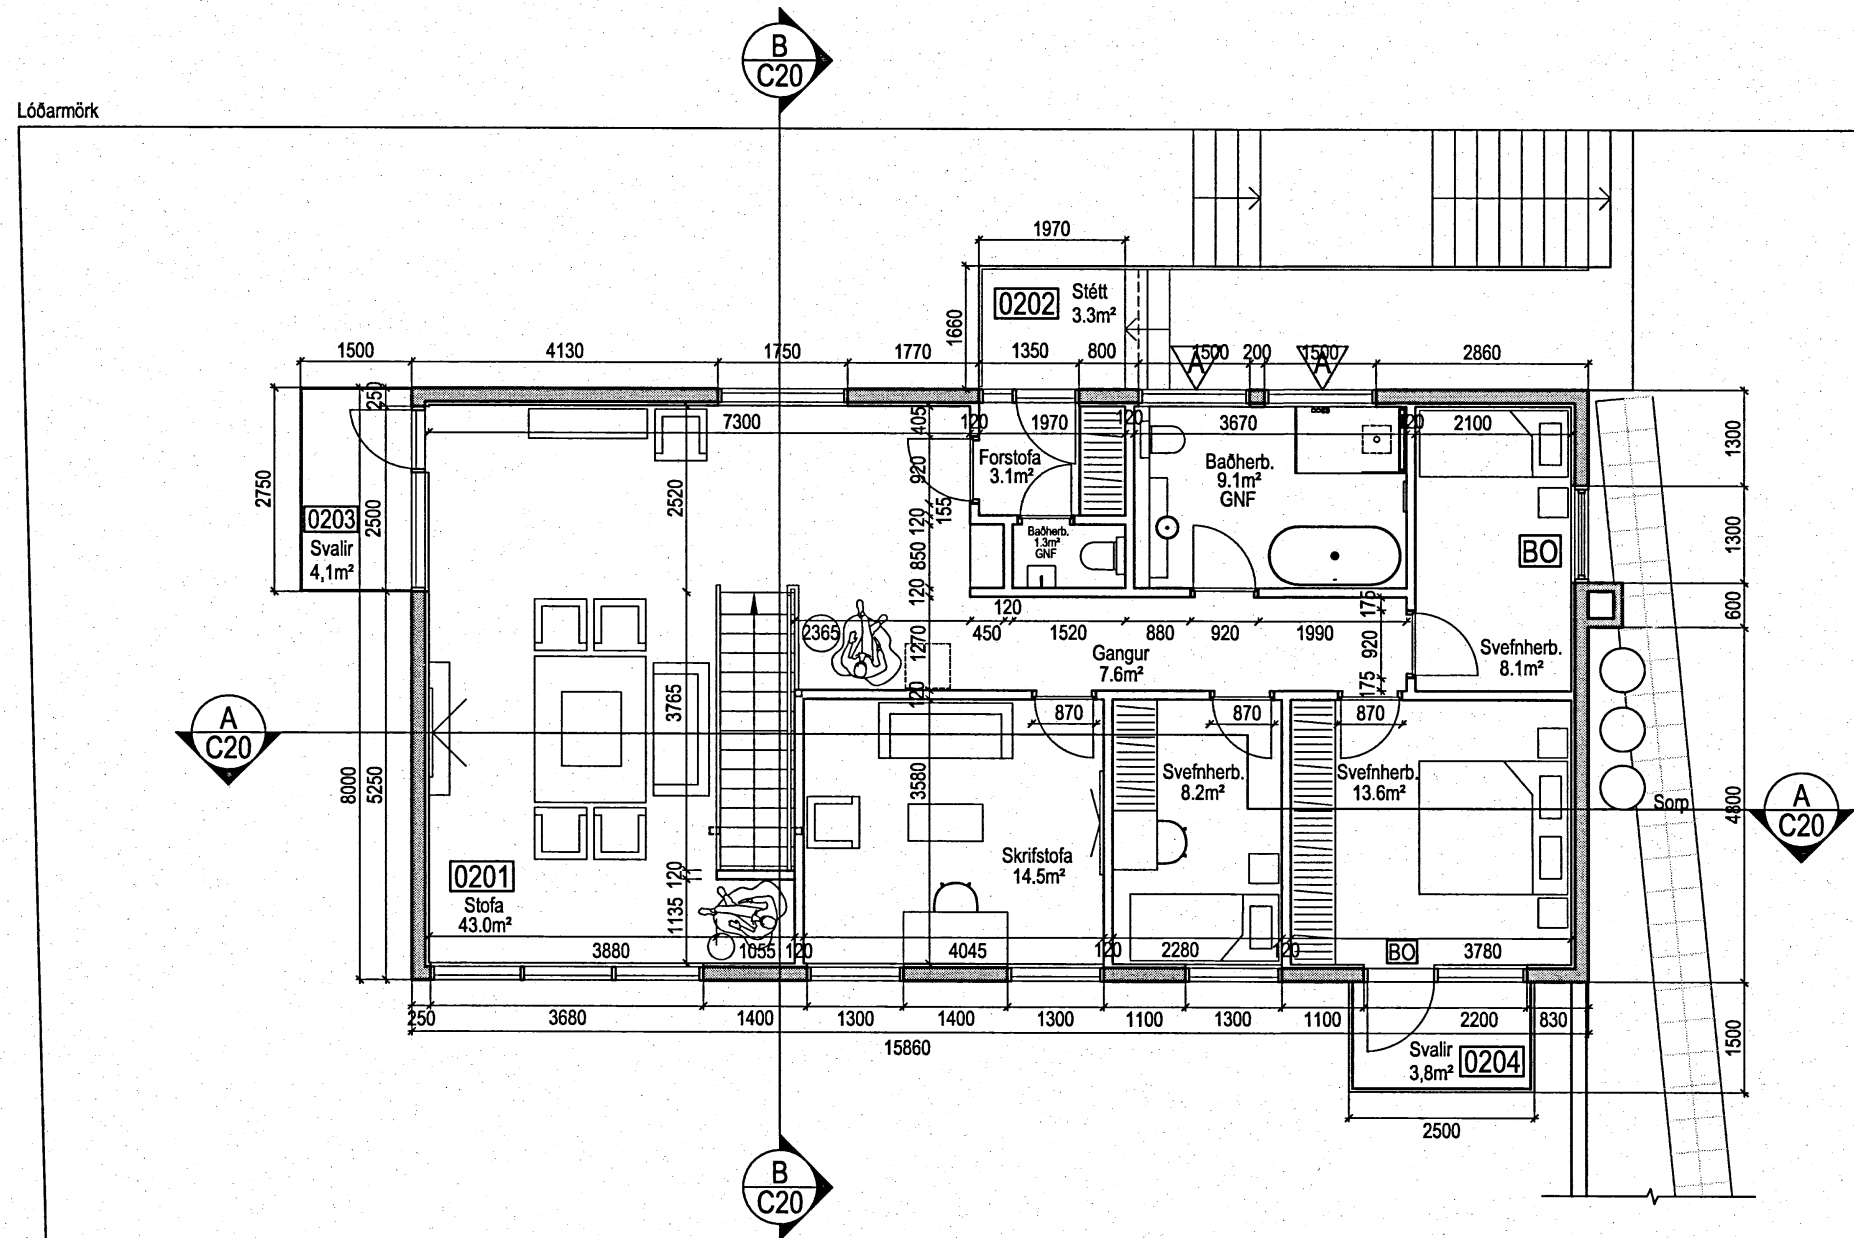

2. HÆÐ 1:100

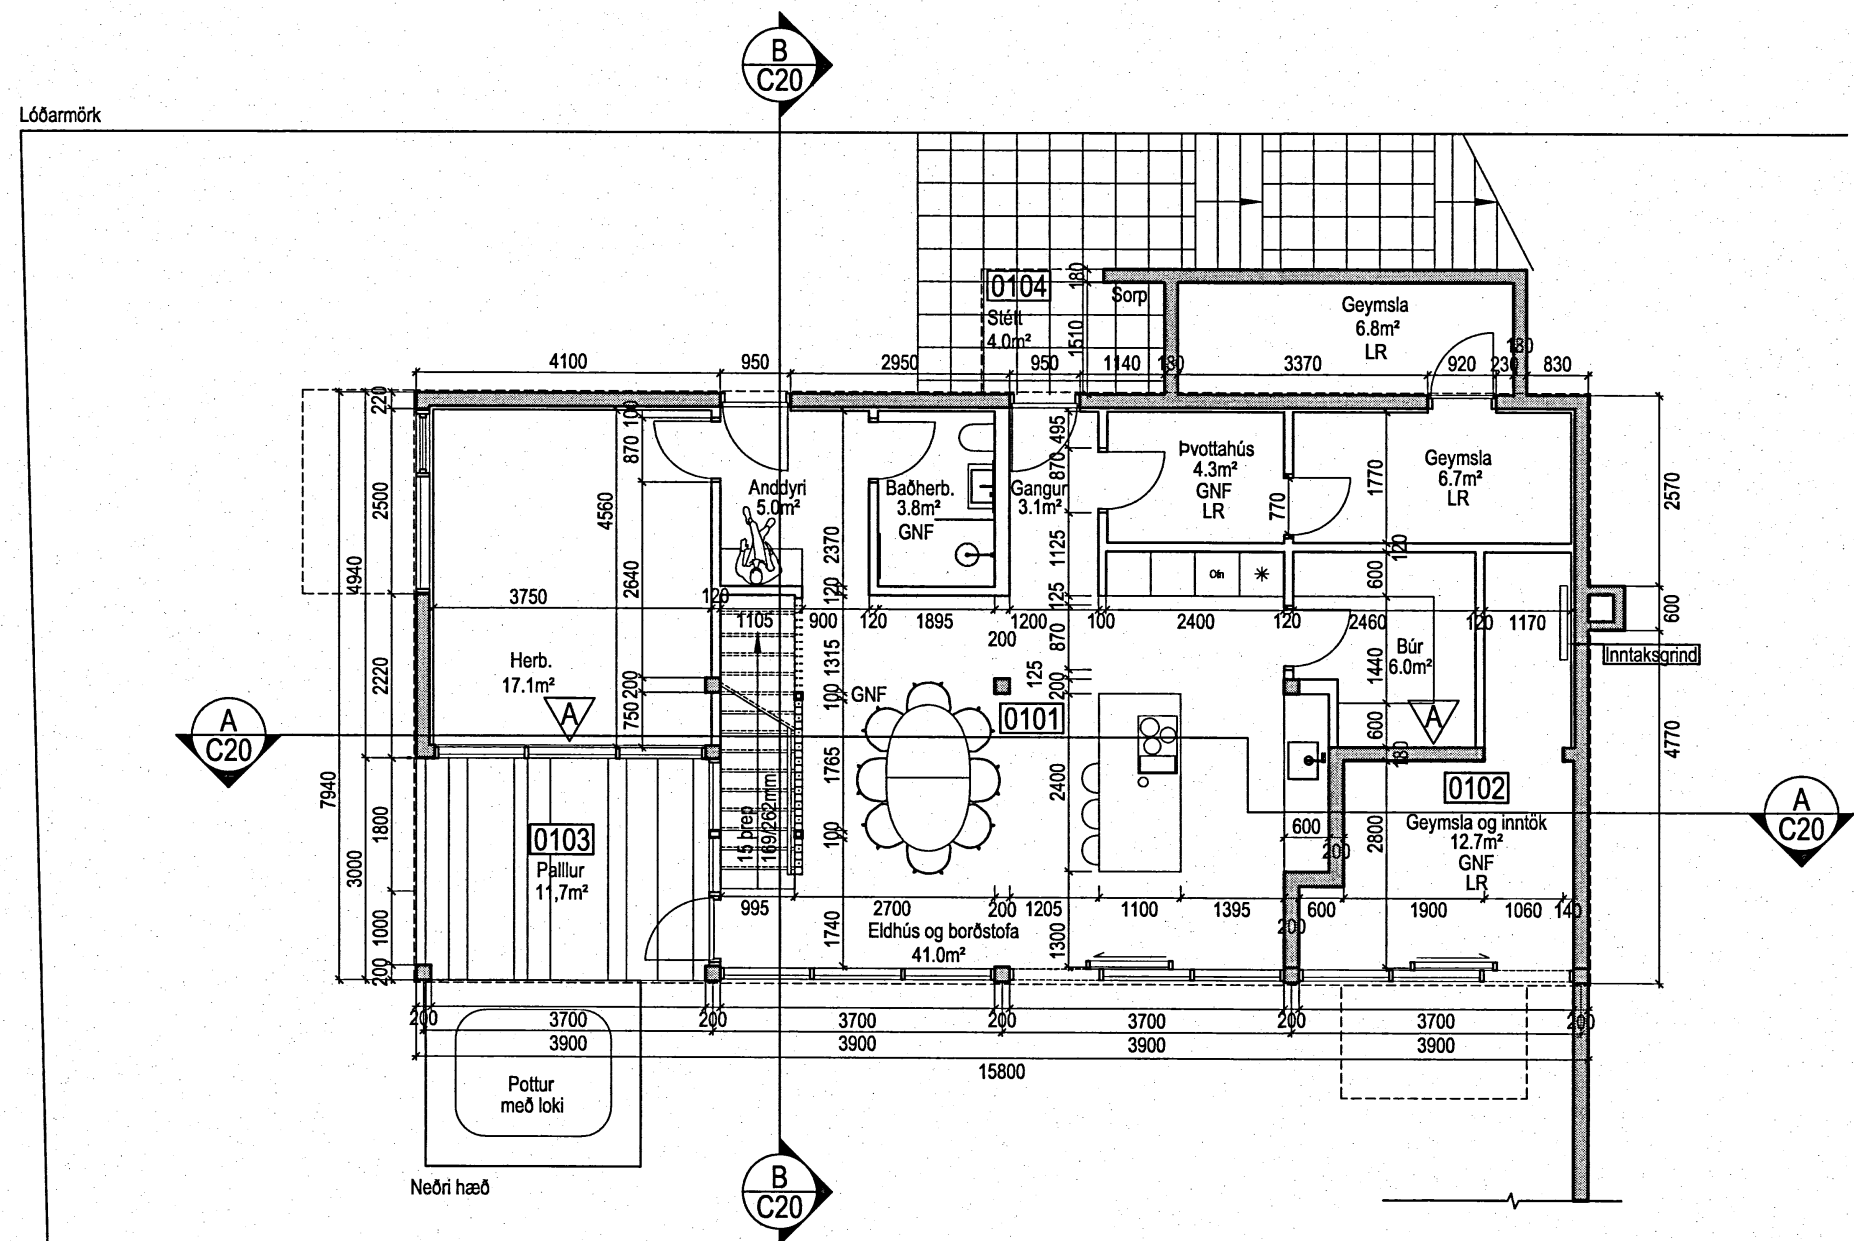


1. HÆÐ 1:100

Upprunalegur höfundur:
Skúli H. Norðdahl arkitekt (1966)

ÚTGÁFUFERILL				
NR.	DAGS.	SKÝRINGAR	TEIKNAD AF	ÚTGEFID AF

Öll mál í millimetrum, staðfærast áður en framkvæmdir hefjast. Mælið ekki af teikningum.
Misræmi í teikningum og önnur vafaatriði tilkynnist samræmingarhönnuðum strax.
Lesið skal teikningar með viðeigandi verklýsingum.

LYKILMYND

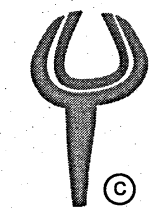

YRKI ARKITEKTAR ehf.
Hverfisgötu 76, 101 Reykjavík Sími: +354 552 6629
Fax: +354 552 6649 Netfang: yrki@yrki.is
Kt: 560997-3109

Ásdís H. Ágústsdóttir Arkitekt FAI
Kt: 190364-7399

Sólveig Berg Arkitekt FAI

UNDIRRITUN HÖNNUNARSJÓRA

ÁSDÍS H. ÁGÚSTSDÓTTIR

VERKKAUPI

GUNNAR VÍÐAR

VERK

KÓPAVOGSBRAUT 101
AÐALUPPDRÁTTUR

TEIKNING
Grunnmyndir og sneiðingar

DAGSETN.	MKV.	TEIKNAD AF	ÚTGEFID AF
10.05.2022	1:100	EML/MMÞ	ÁHÁ/SB
VERK NR.		TEIKNING NR.	ÚTGÁFA
V302		C20	