




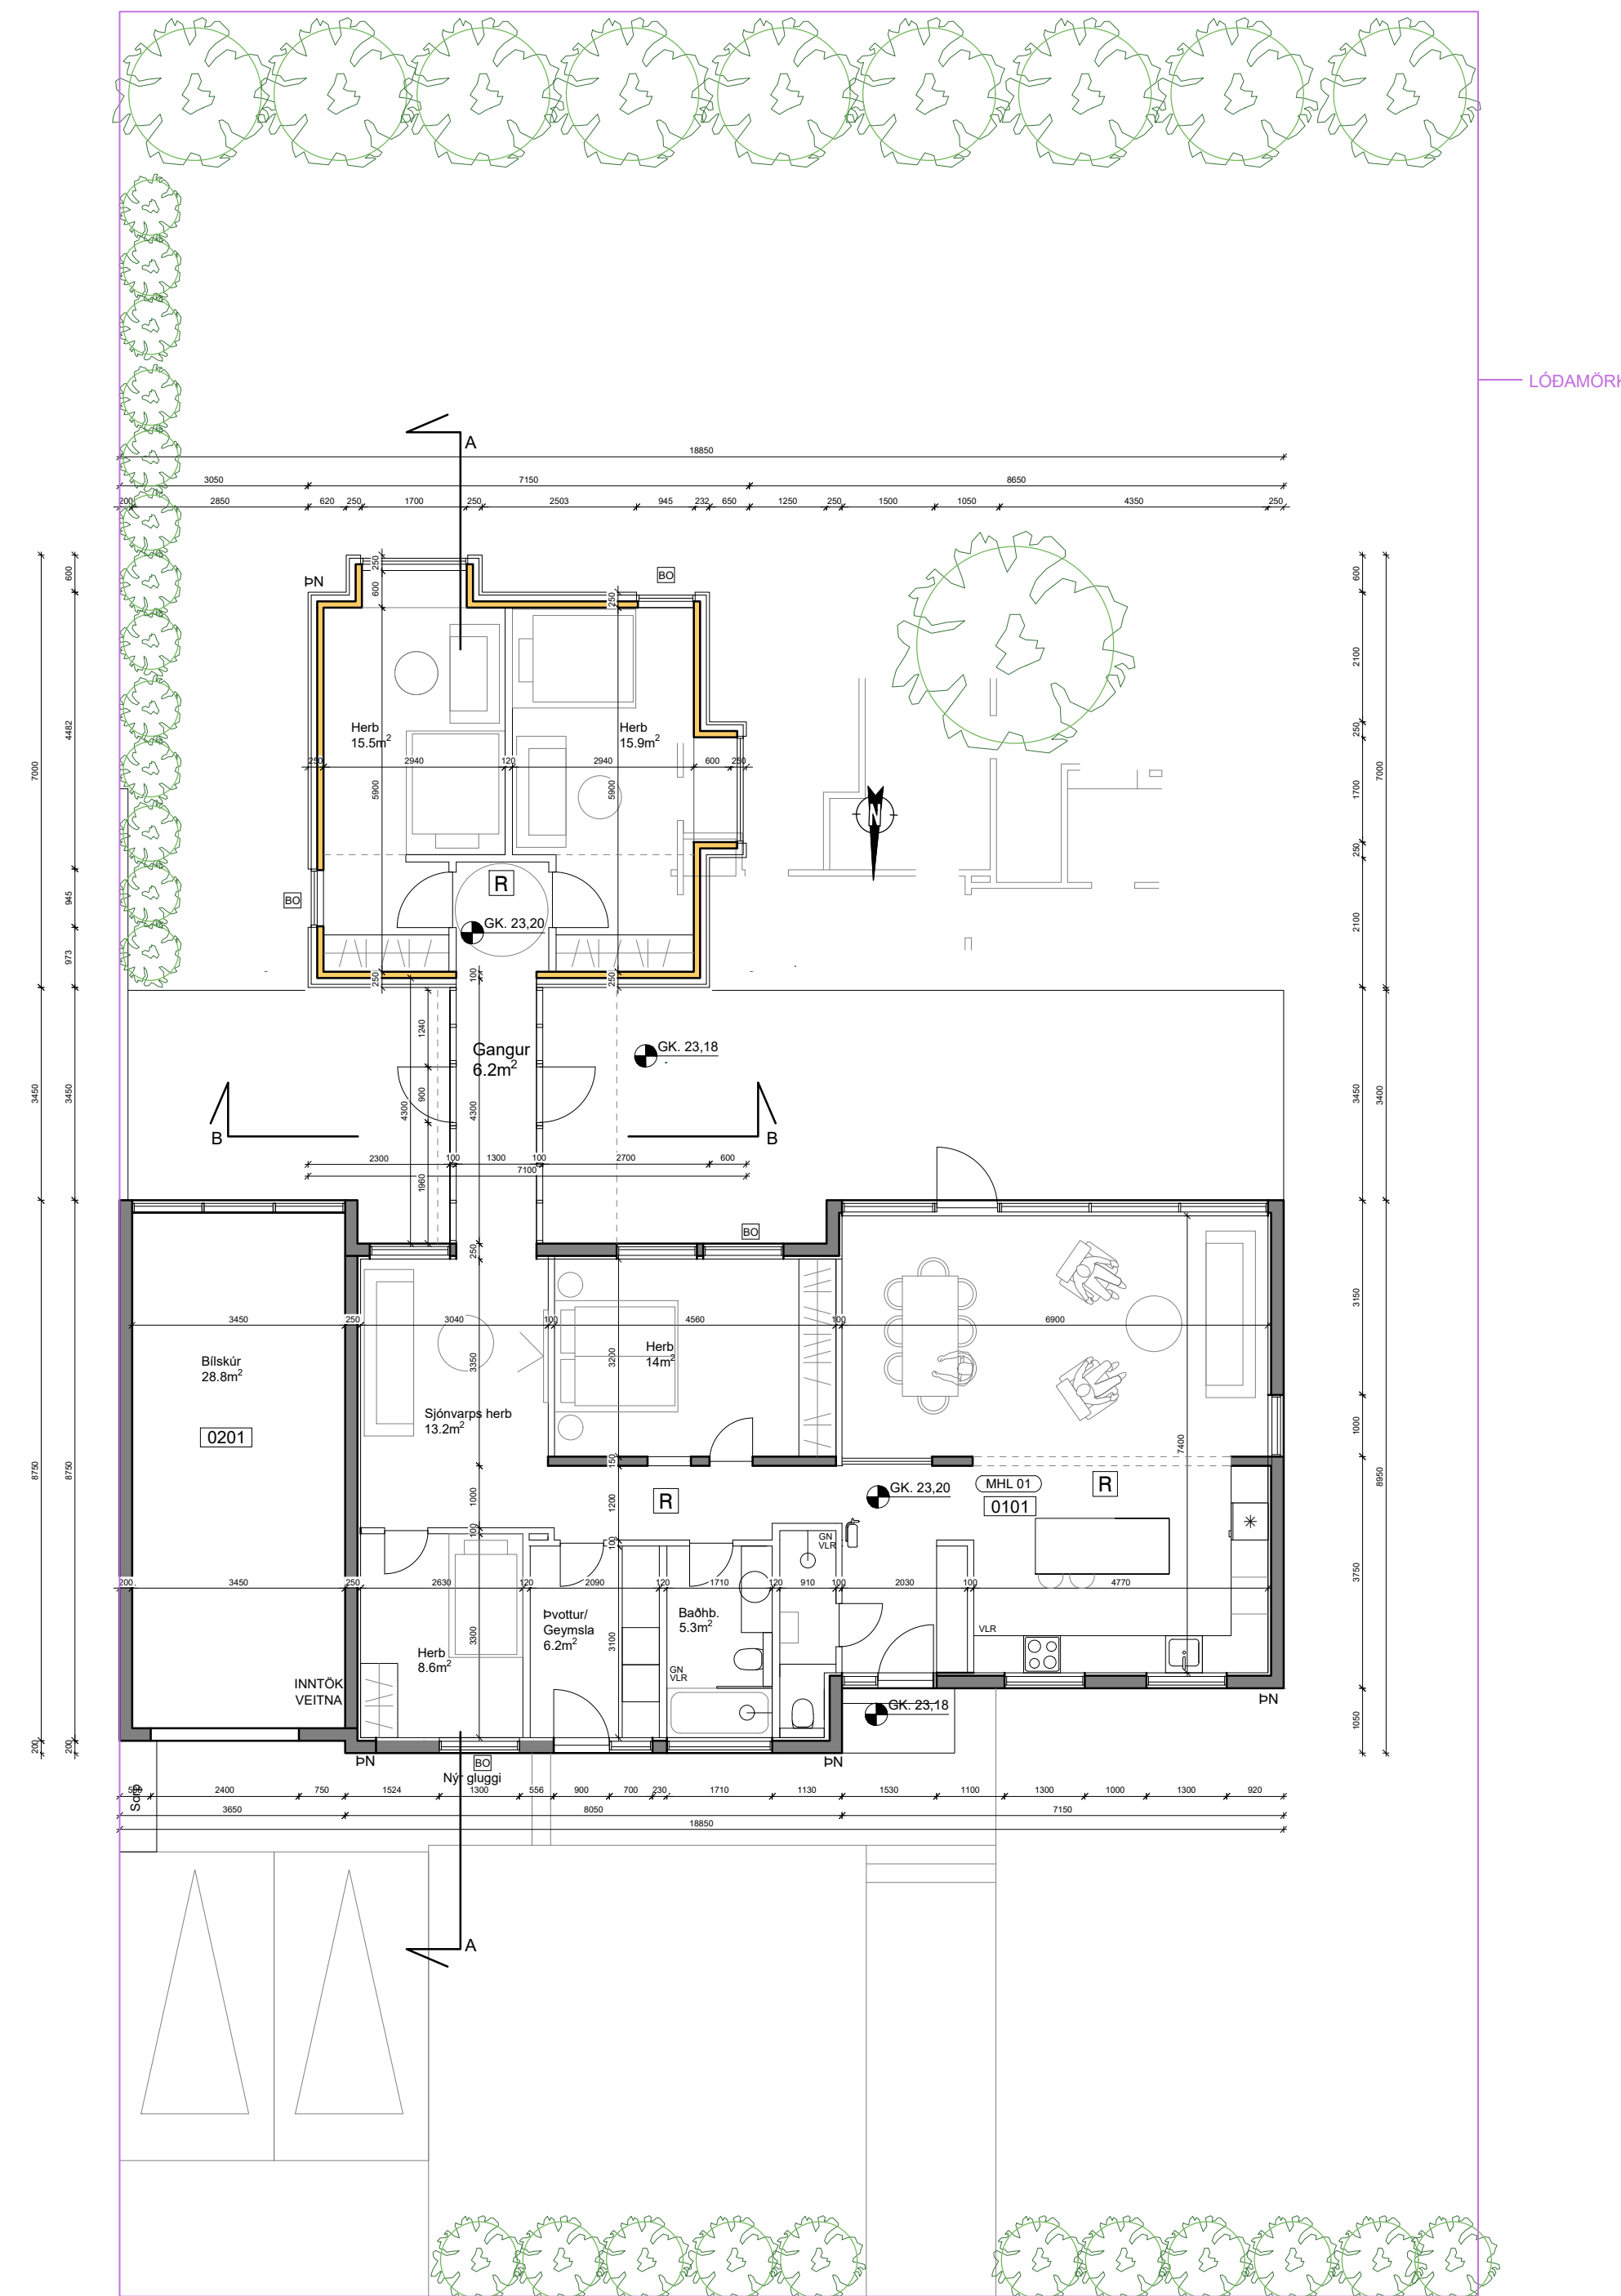


Grunnmynd 1:100

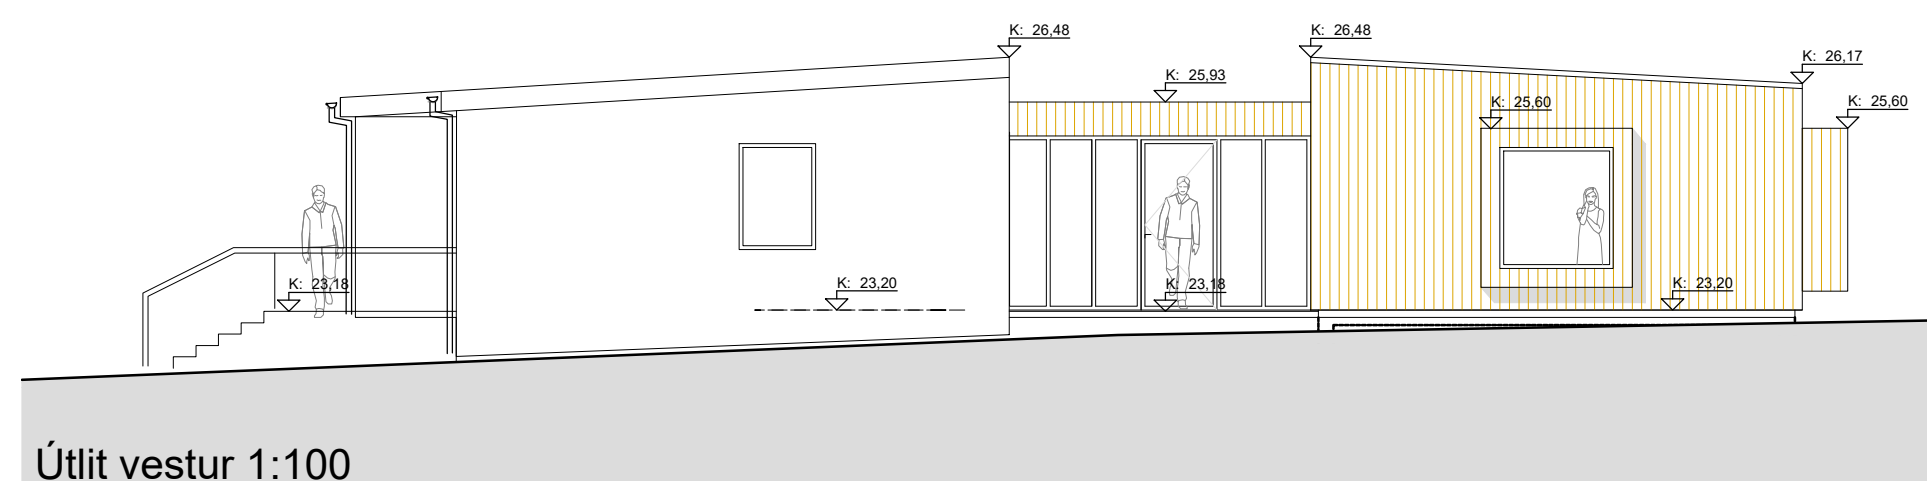


Útlit vestur 1:100

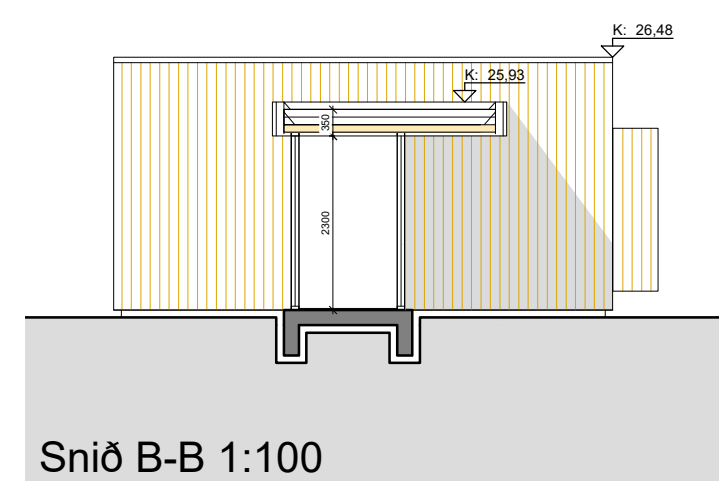


Sniž B-B 1:100

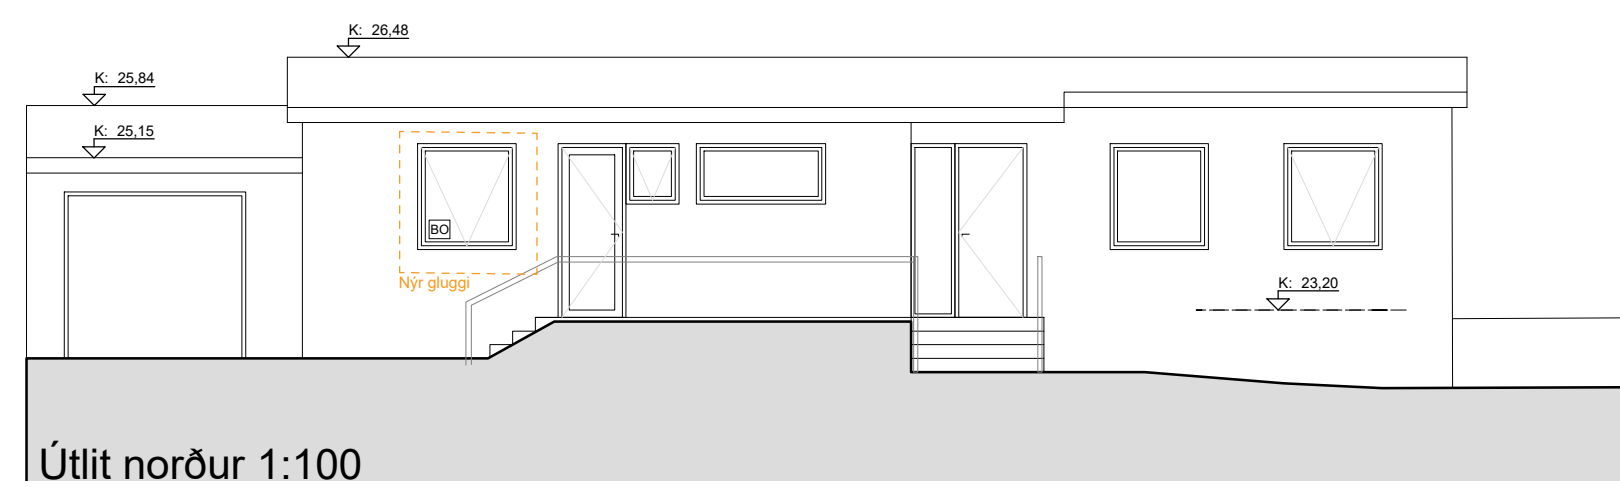


Útlit norður 1:100

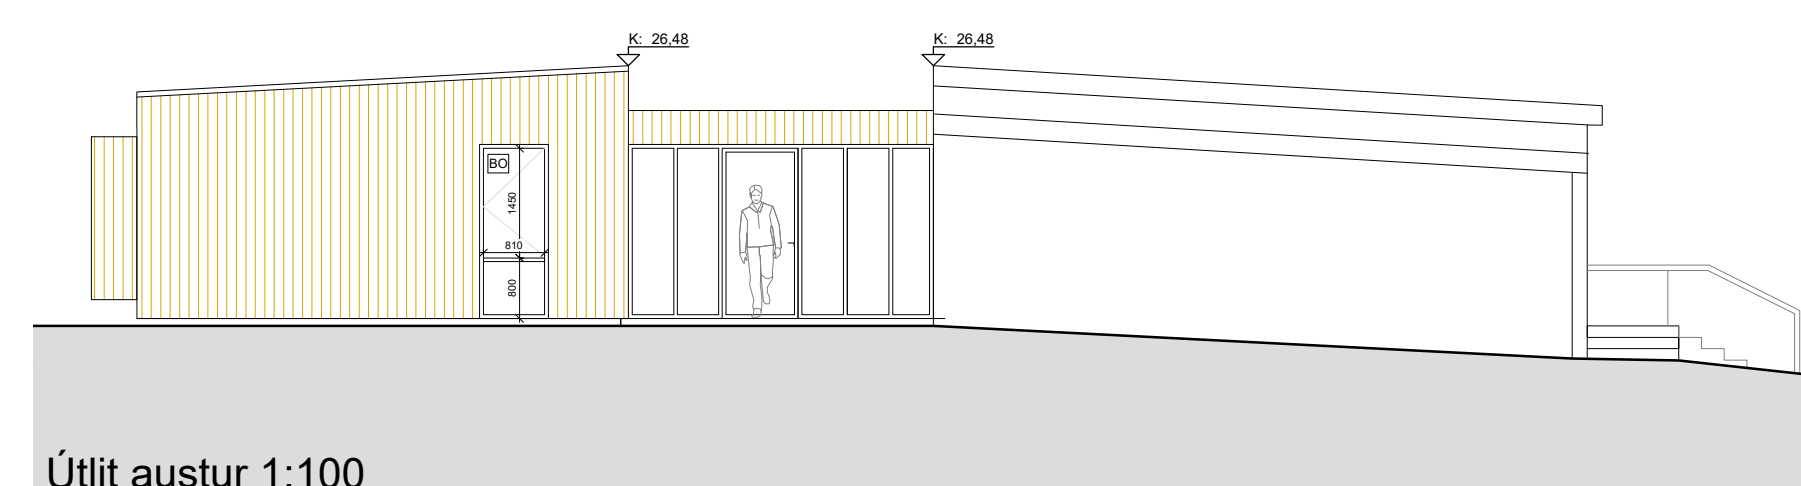

Útlit austur 1:100

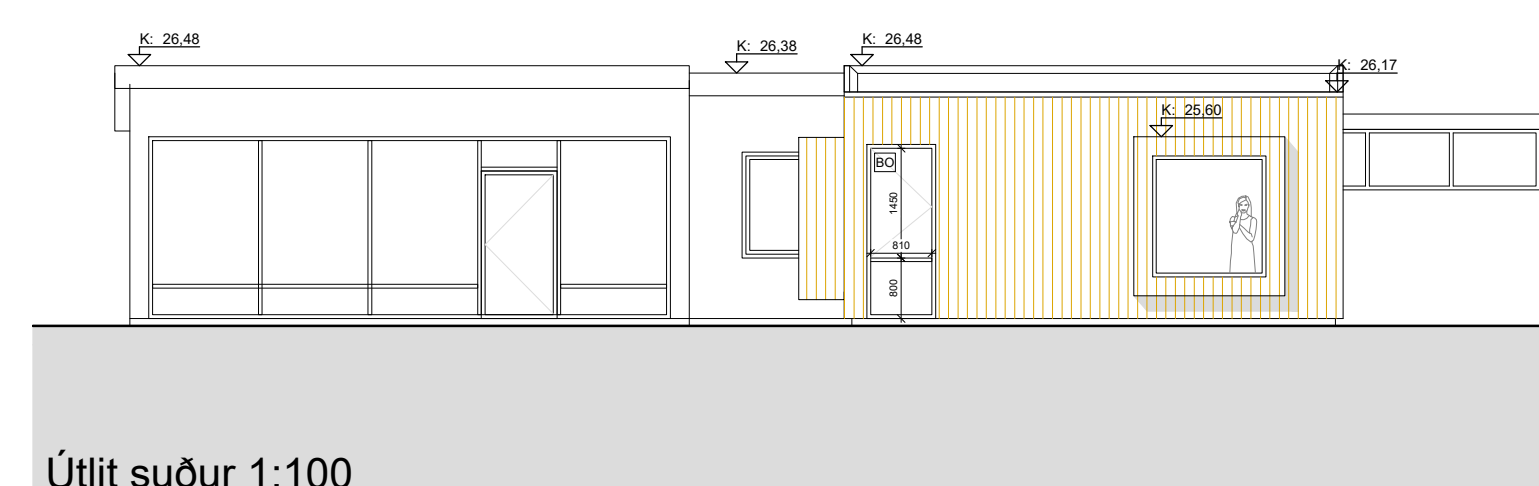

Útlit suður 1:100

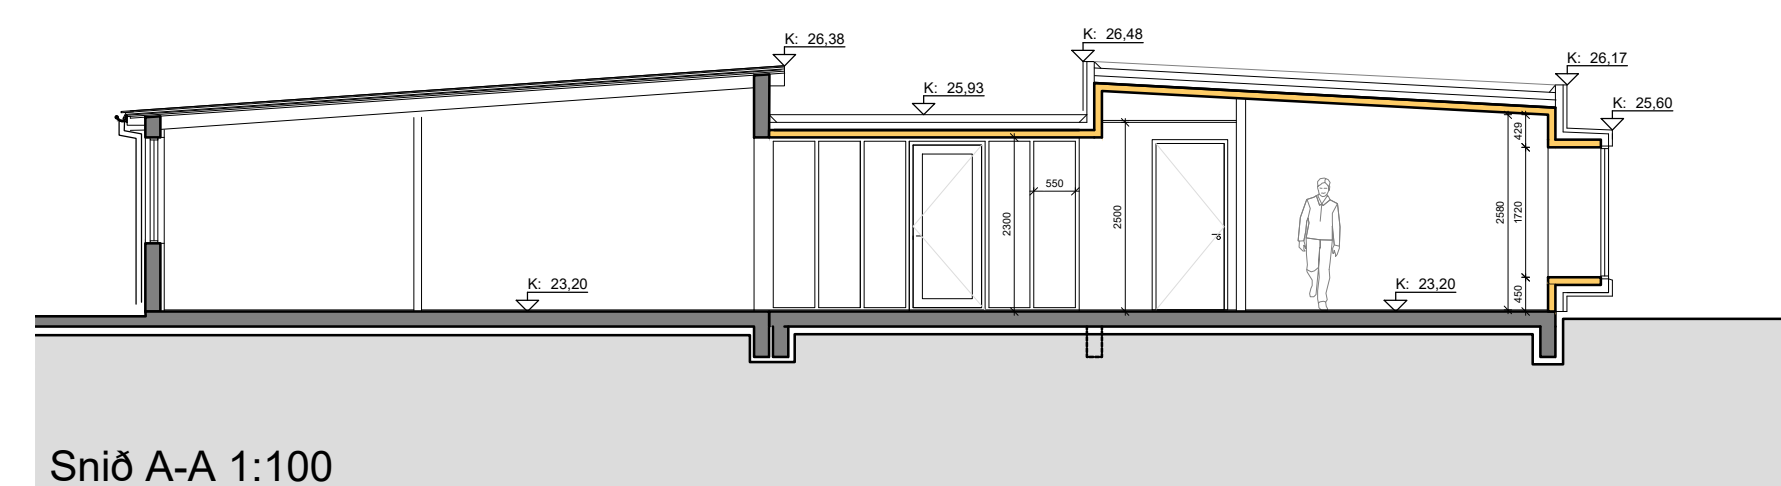

Sniž A-A 1:100

- | | |
|---|-------------------------------|
| GN | Gólfniðurfall |
| LR | Loftræsting |
| PN | Þakniðurfall |
|  | Reyskynjari |
| EI90 | Brunasamstæðuskil EI90 Veggir |
| EI60 | Brunahólfun EI60 Veggir |
|  | Slökkvitæki |
|  | Börgunarpapir |
|  | Timburklæðning |

HÖNNUNARSTJÓRI:

NN	NN	NN
NN	NN	NN
NN	NN	NN
NN	NN	NN
NN	NN	NN

B Kótar uppfærðir
SB 19.02.2026

VERKHETI
Holtagerði 49
Viðbygging

VERKHLUTI
Aðaluppdráttur
Grunnmynd, útilit, snið

MÁL/BLAD	MATSHLUTI	DAGS.
1:100 A1	01	24.11.2025
HANNAÐ	TEIKNAD	YRIFARID:
SB	SB	BS
VERKNÖMUR	TEIKNINGANÖMUR	ÓTGAFUNÖMUR
25.006	1.02	B



NAUSTAVÖR - 200 KÓPAVOGUR - ÍSLAND
www.bisnæ.is

BJARNI SNÆBJÖRNSSON FAÍ 020753-4989
S 8961436 - bjarni@bisnæ.is

SNÆDÍS BJARNADÓTTIR FAÍ 010886-2289
S 6926452 - snaedis@bjnae.is

SAMP.