


DALVEGUR 30 - DEILISKIPULAGSBREYTING

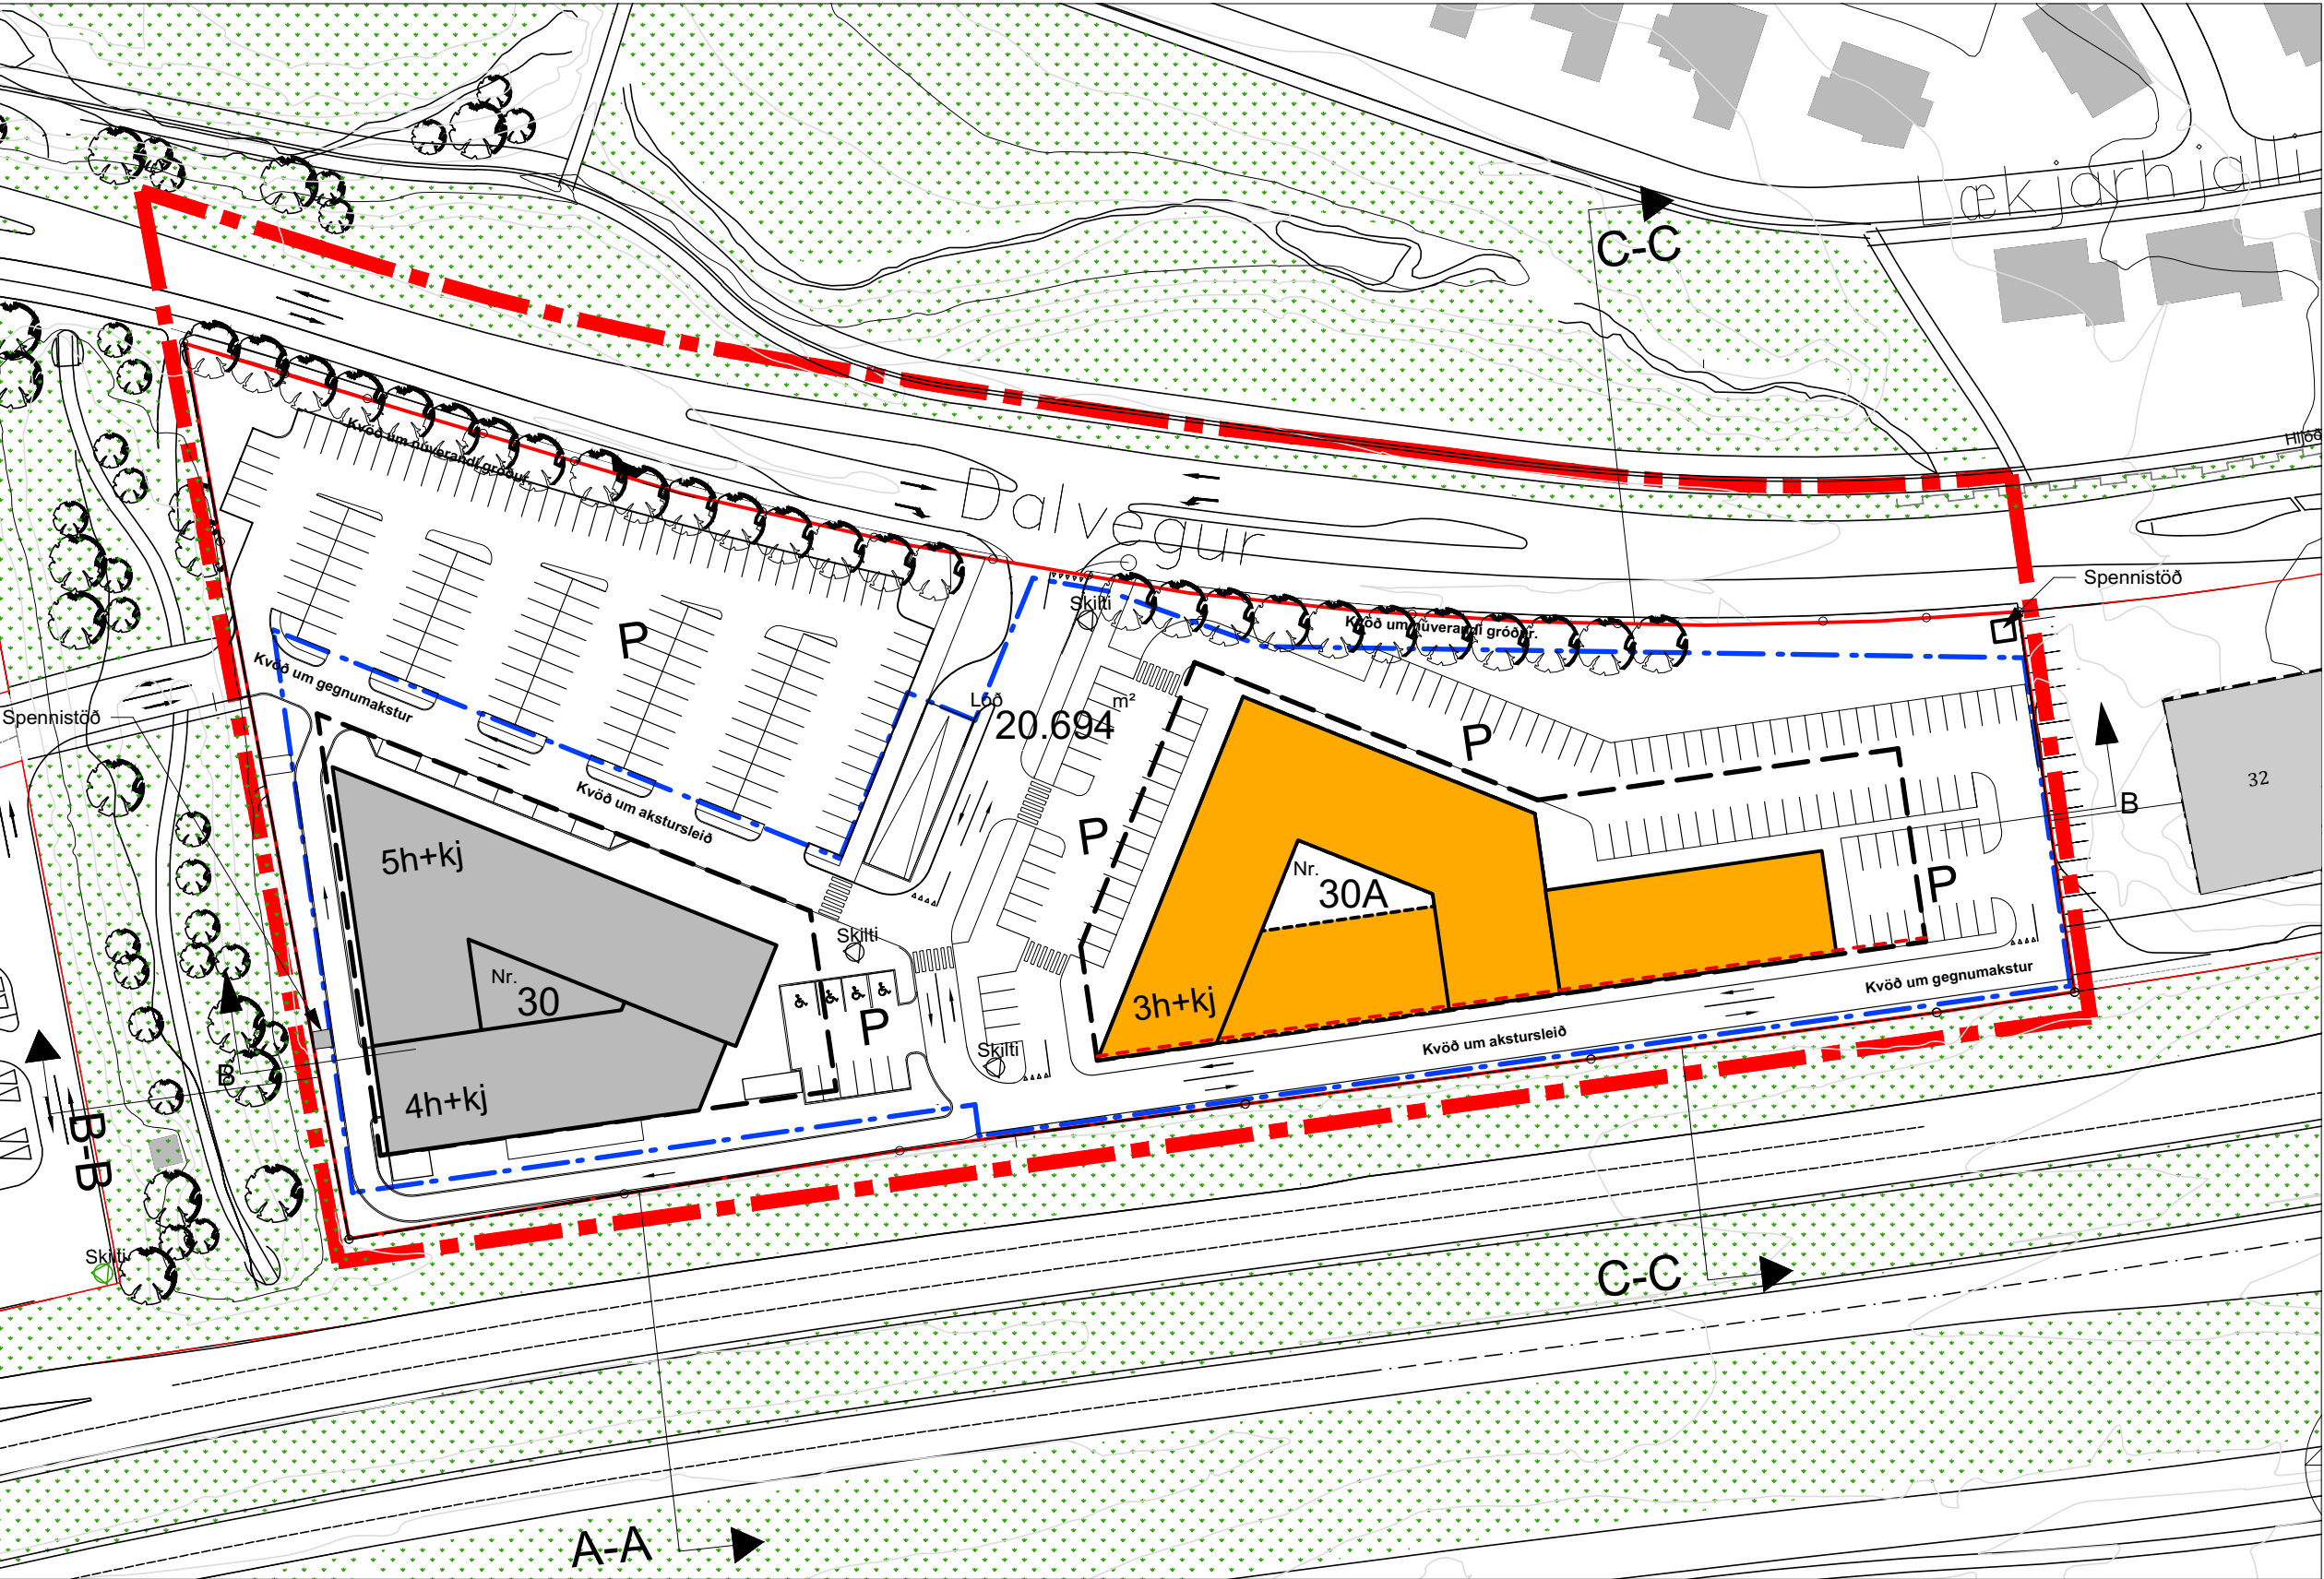


SKÝRINGARUPPDRATTUR - 1:1000



SKÝRINGARMYND - ÚTLIT EKKI BINDANDI



SKÝRINGARMYND - ÚTLIT EKKI BINDANDI

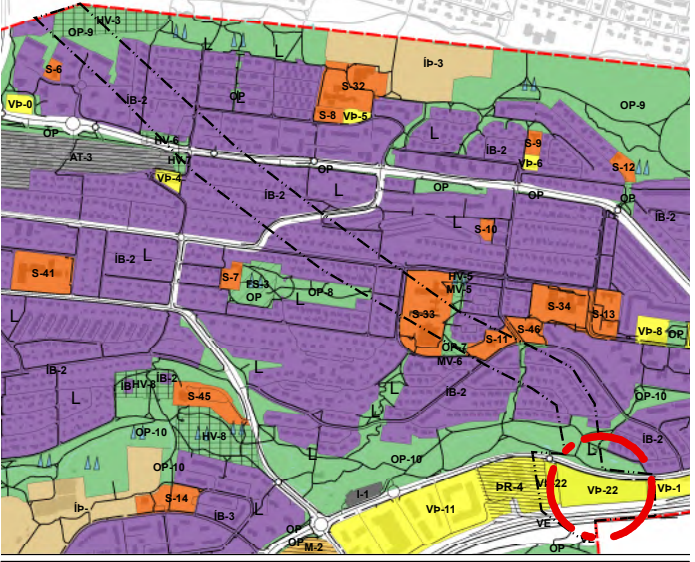

Hluti Aðalskipulags Kópavogs 2012-2024

Skýringar

- Mörk skipulagssvæðis
- Lóðamörk
- Byggingarreitur
- Byggingarreitur bílakjallara
- Bindandi byggingarlína 1. hæðar
- 850 m² Flatarmál lóða
- 5 h+kj Fjöldi hæða og kjallari
- Núverandi byggingar
- P Bílastæði
- Ný bygging, leiðbeinandi fyrirmynd

Deiliskipulagsbreyting þessi sem fengið hefur meðferð í samræmi við ákvæði 1. mgr. 43. gr. skipulagslaga nr. 123/2010 var samþykkt í _____ þann _____ 20____.

Tillagan var auglýst frá _____ 20____ með athenasendafrest til _____ 20____.

Auglýsing um gildistöku breytingarinnar var birt í B-deild Stjórnartíðna þann _____ 20____.

UTGAFA
BREYTINGAR

ASK ARKITEKTAR EHF.
GERÐSGÖTU 9 101 REYKJAVÍK
SMÍ 515 0300 FAX 515 0319
www.ask.is



VERKEFNI	Dalvegur 30 Kópavogi	MRV. / A1 1:1000
TEGUND TEKNINGAR	Deiliskipulagsbreyting	HAHNND. AK
HEITI TEKNINGAR	Skýringaruppdráttur	TEKND. AK
VERK NR.	1558	YFIRF. PG
AUKENN. NÚMER TEKNINGAR	05-02	DAÐS. 13.10.2023
UTGAFA		UTGAFA