



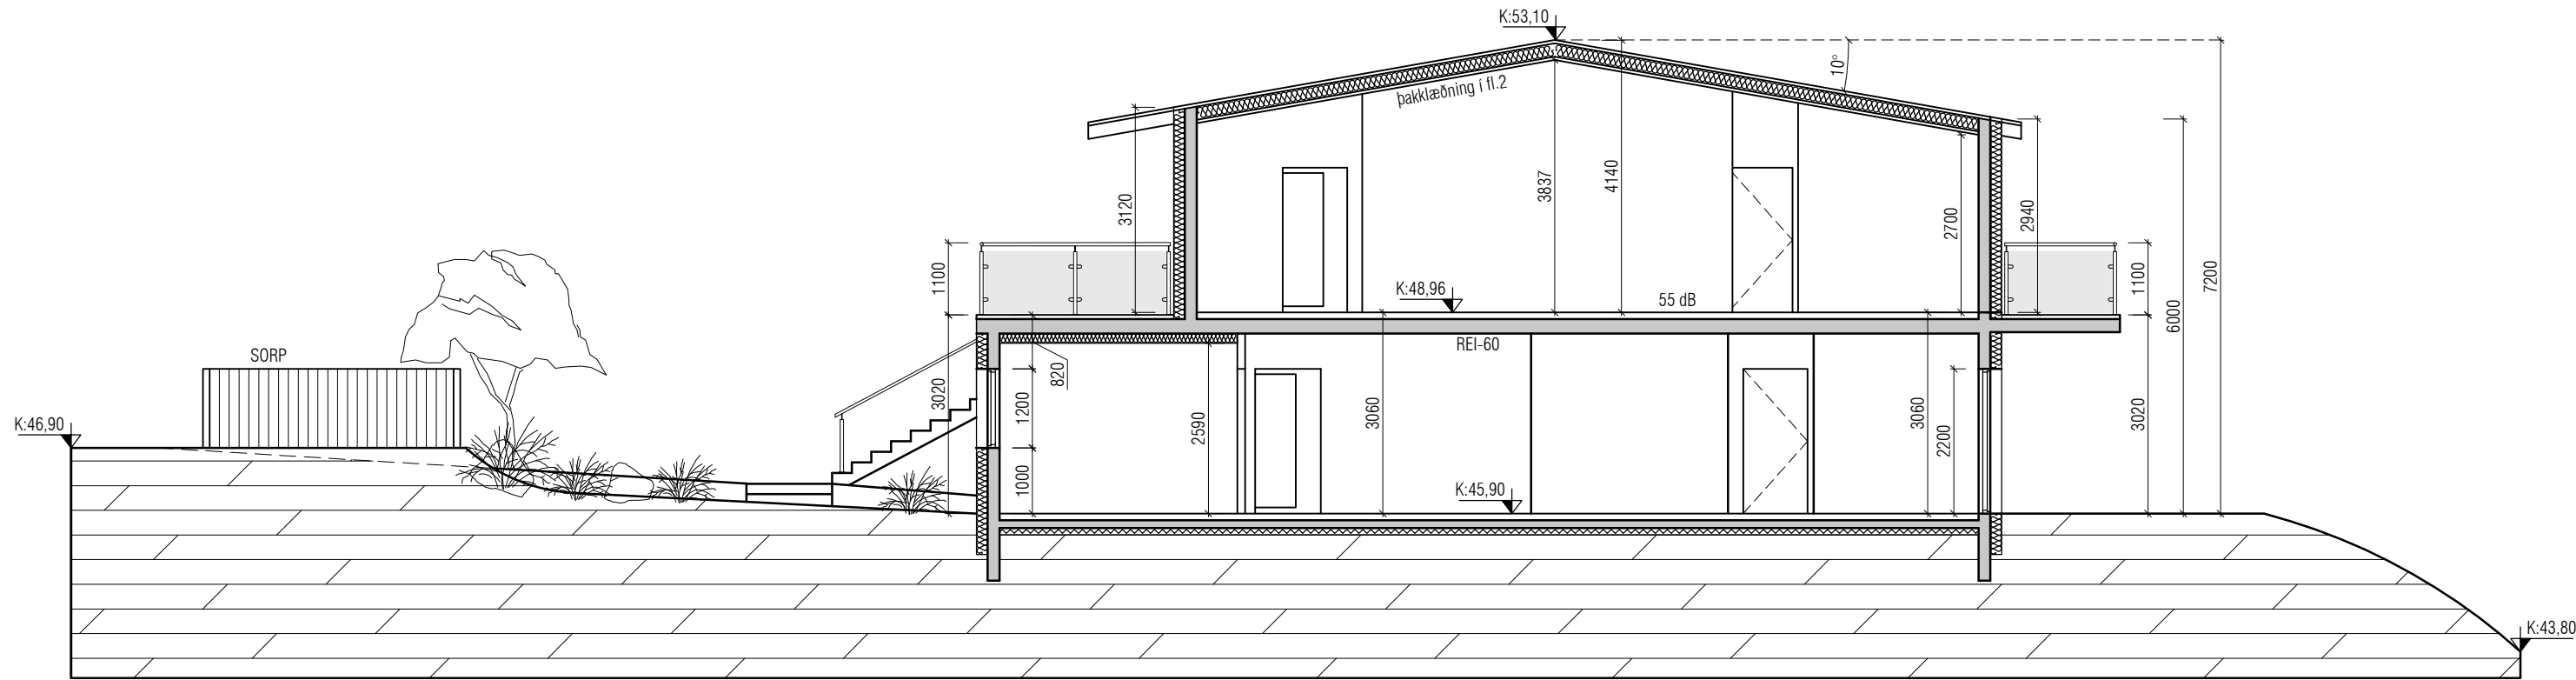

Snið AA

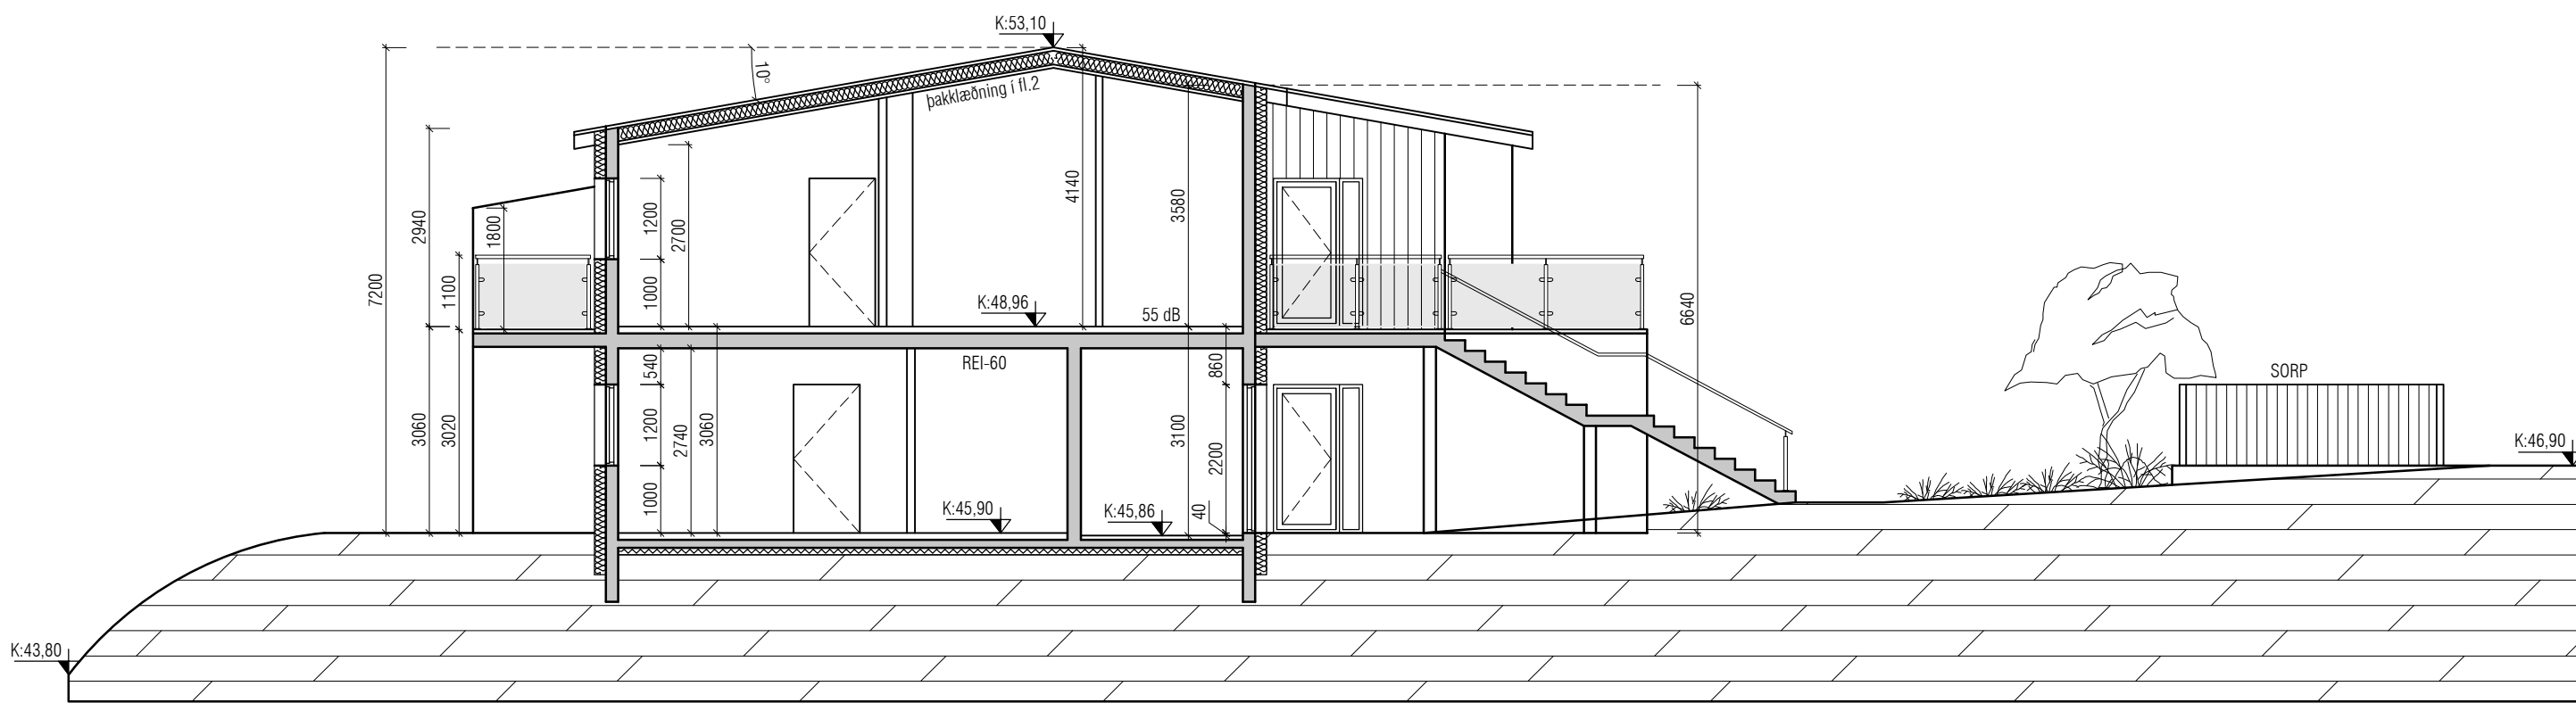

Snið BB

Útgáfa	Lýsing	Dags.
-		
-		
-		
-		

VEKTOR

- hönnun og ráðgjöf -

Síðumúla 3, 108 Rvk, s: 554-6650 / 897-5363

Álfhólsvegur 29, Kópavogur

Snið

Hannað	SH	Telkað	AÁH	A-04	
Dagsetning	09.02.2022	Mkv.	1:100		
Sigurður Hafsteinsson kt. 030659-7749 Byggingateknifræðingur Netfang: sigurdur@vektor.is Samþykki hönnuðar:					
Samþykki aðalhönnuðar / samræmingarhönnuðar:					

Blaðst. A1