




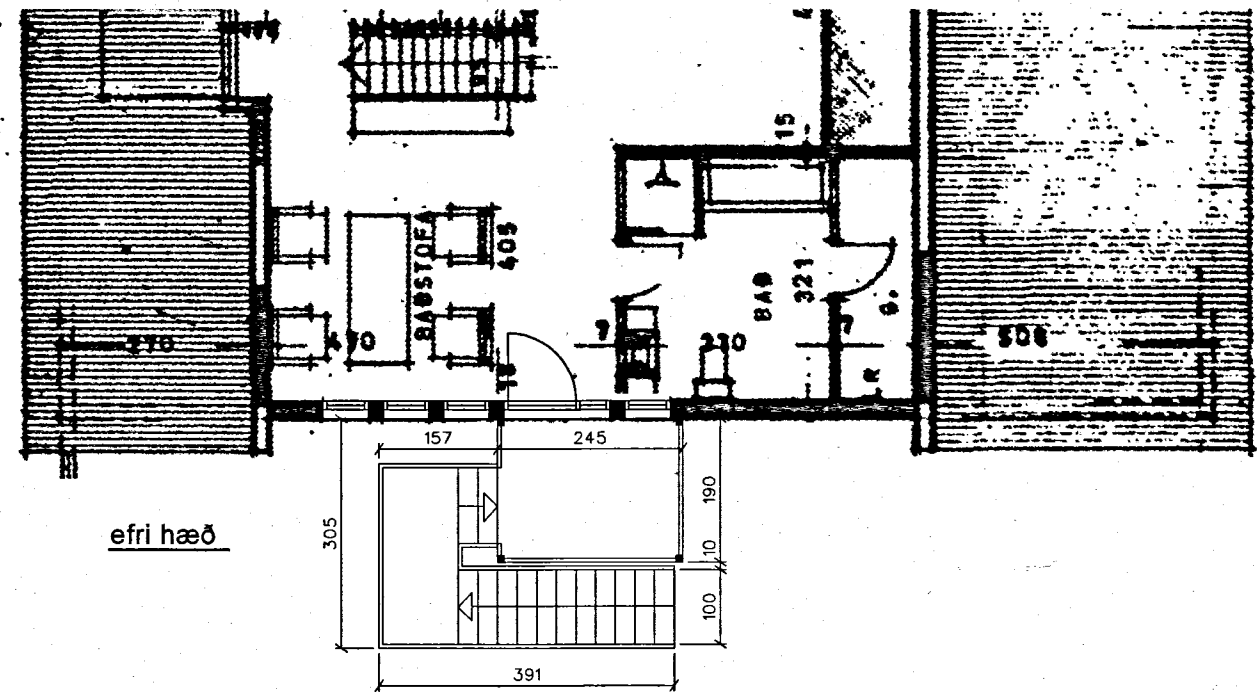


efri hæð

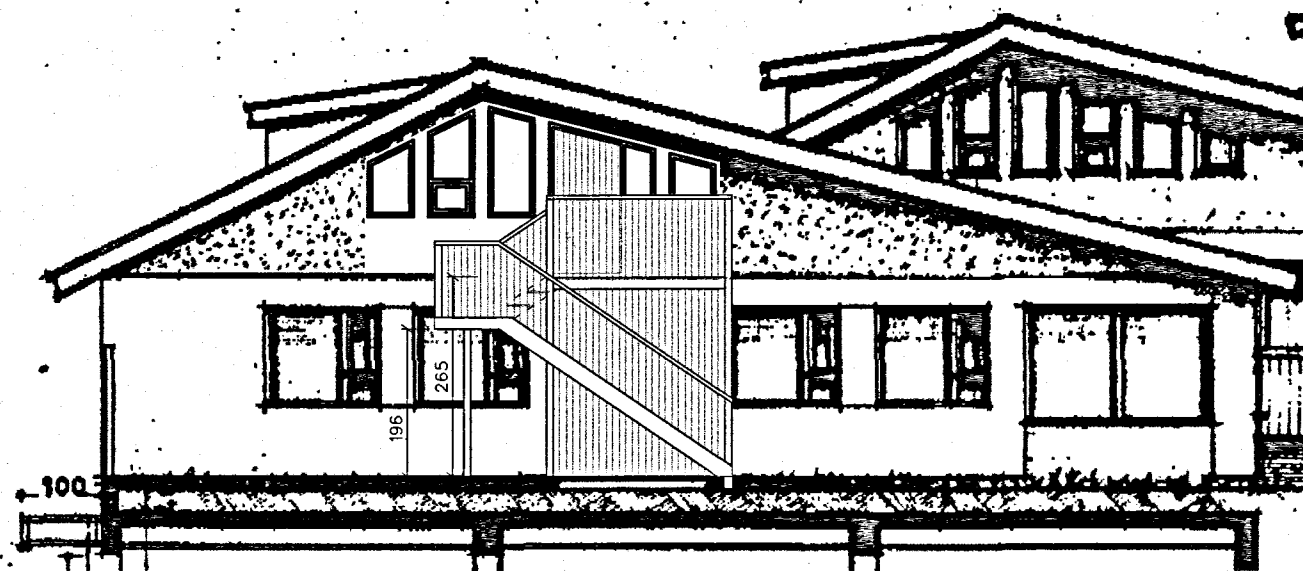

vesturhlíð

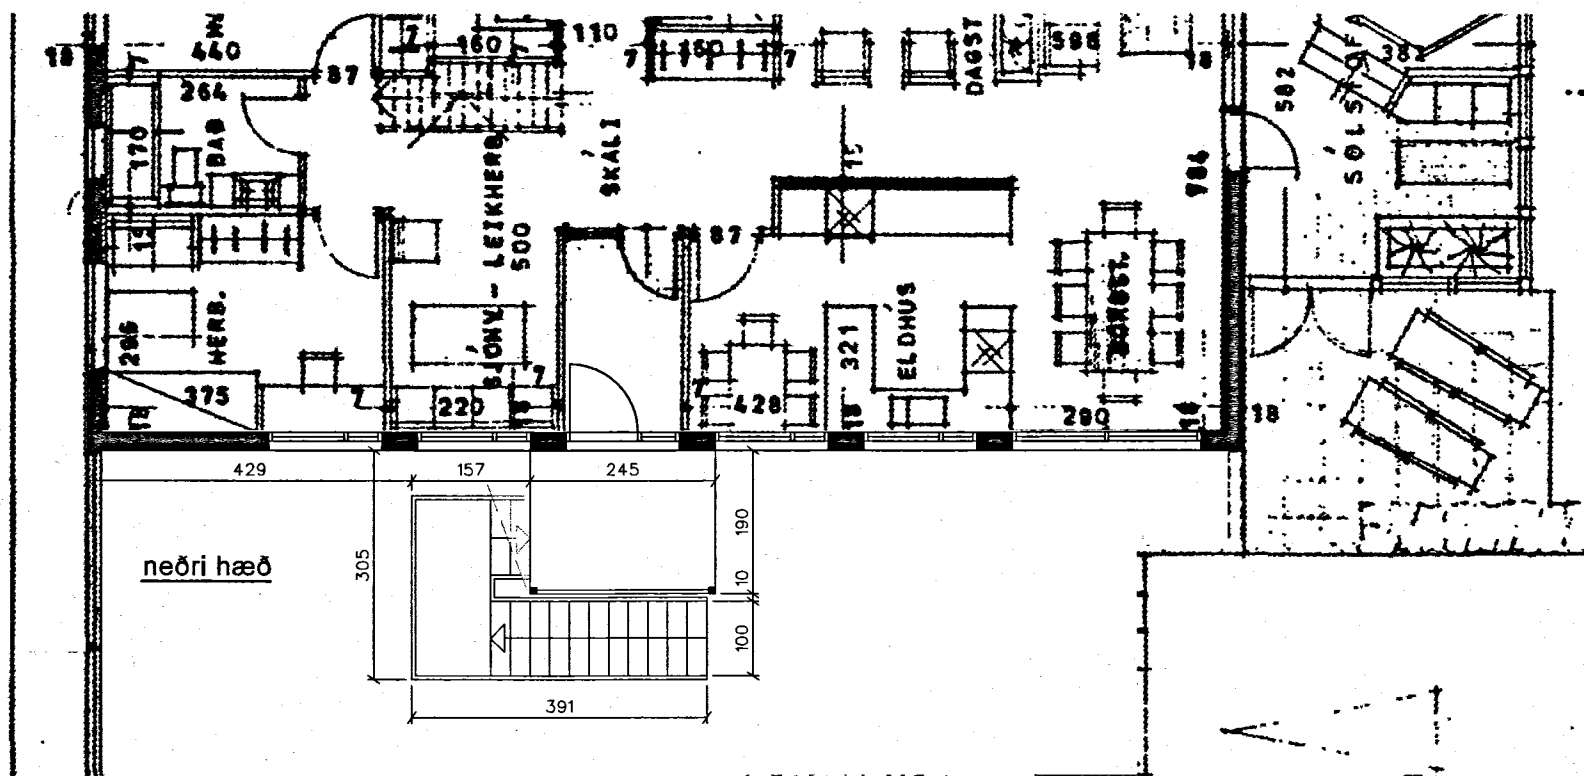


neðri hæð

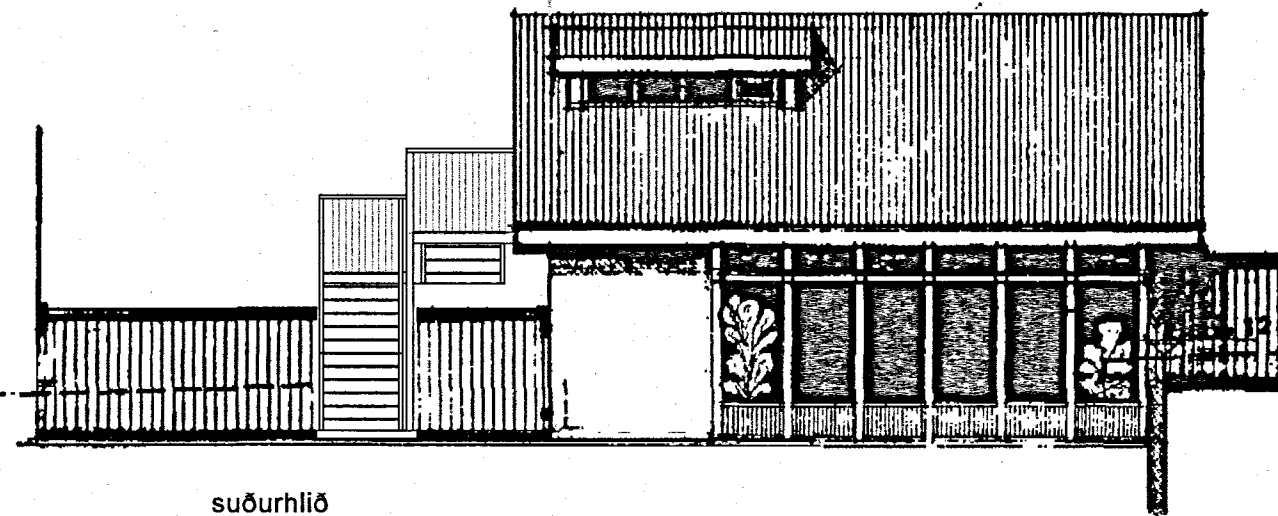

suðurhlíð



norðurhlíð

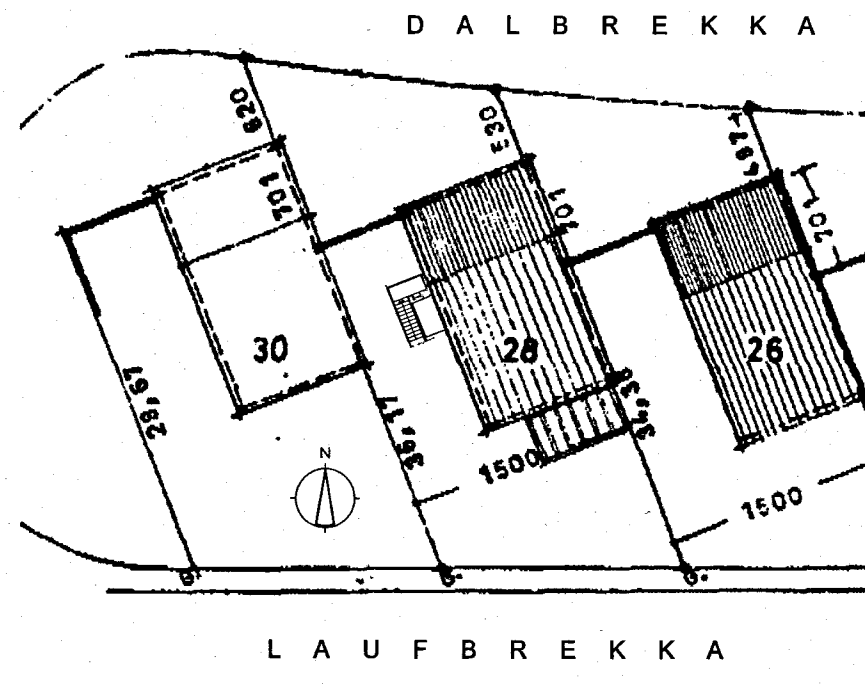

afstöðumynd 1:500

Húsið er raðhús, byggt árið 1984 eftir uppdrætti Njáls Guðmundssonar, byggingafræðings.

Sótt er um heimild til að byggja útitróppur og tröppupall úr timbri að efri hæð íbúðar og setja þar inngangshurð í stað glugga. Erindið er að nokkru sambærilegt við framkvæmd sem heimiluð hefur verið við húsið Laufbrekku 22.

Einar Ingimarsson
arkitekt
Skúlagötu 9, 310 Borgarnes
Símar: 567 2772, 894 4878
netfang: lynghals@aimnet.is

Laufbrekka 28, Kópavogi

frístundahús

daga / umkl.:
25. júní 2021, Einar

kvæði: 1:100, 1:500

kt. 210651-3819

1/1