




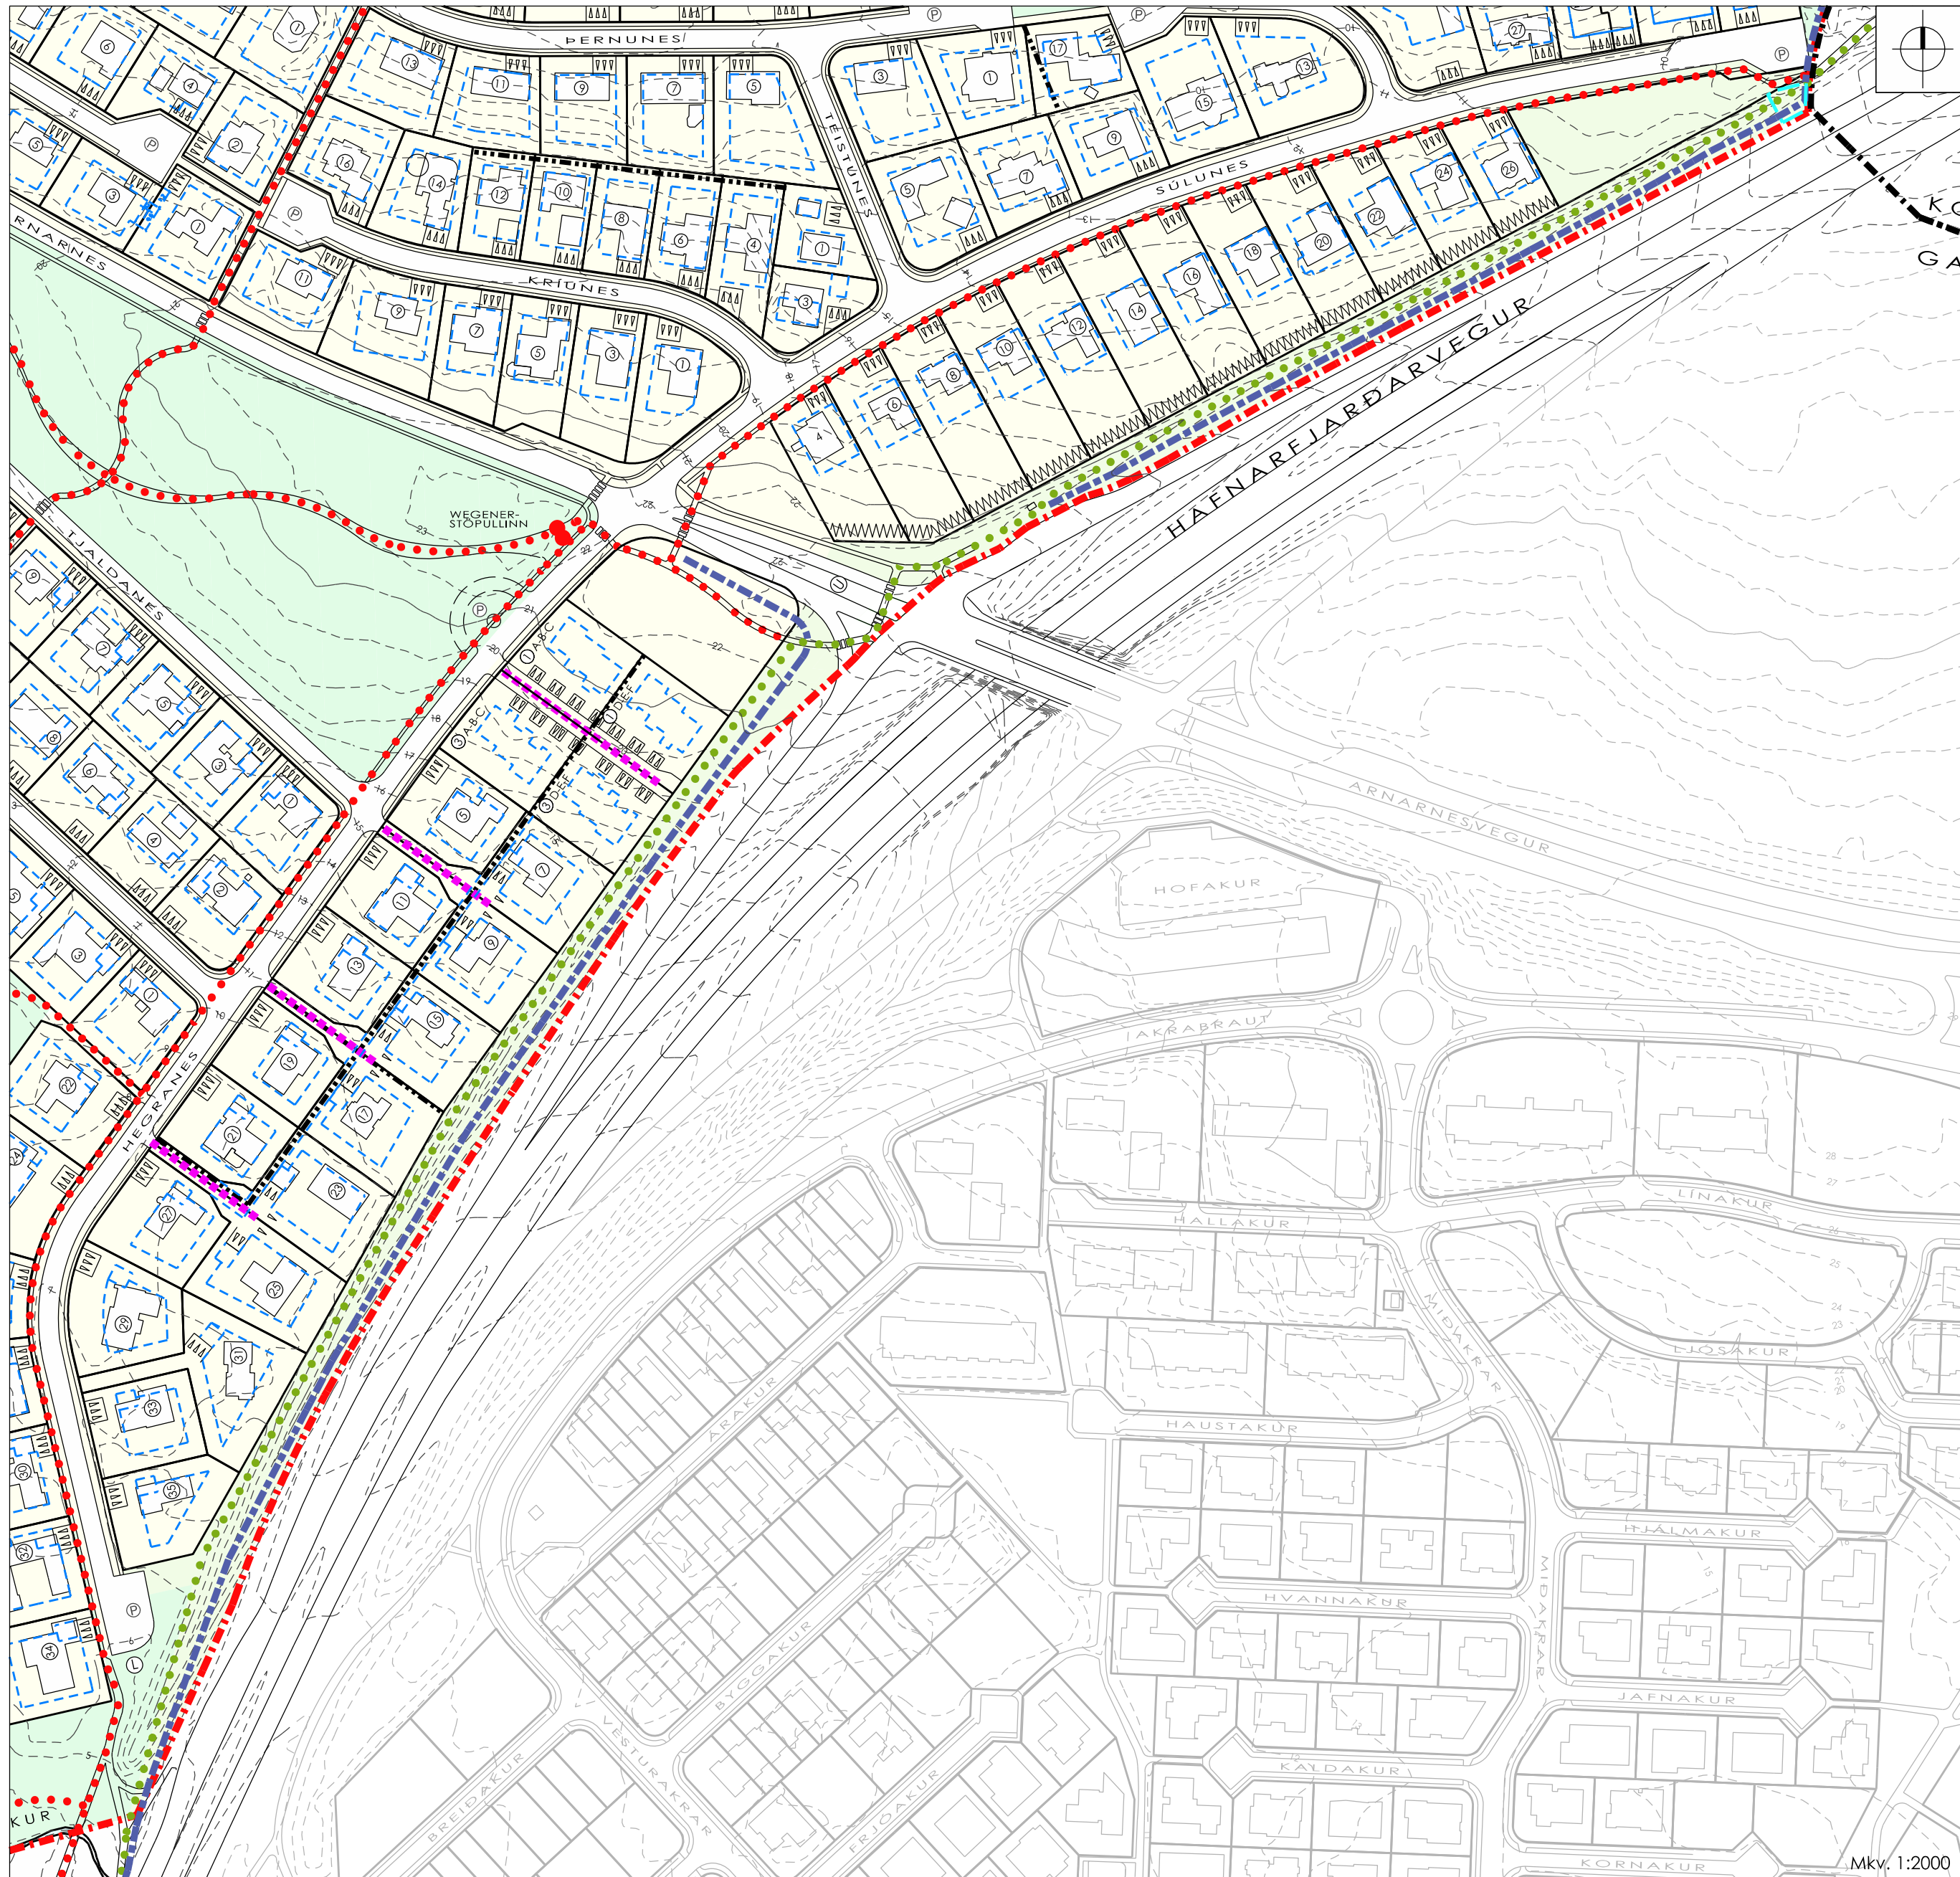

GILDANDI DEILISKIPULAG ARNARNESS MED SÍÐARI BREYTINGUM
Samþykkt / staðfest í 15.11.2018
Dagsetning B. deildar augl. 23.11.2018

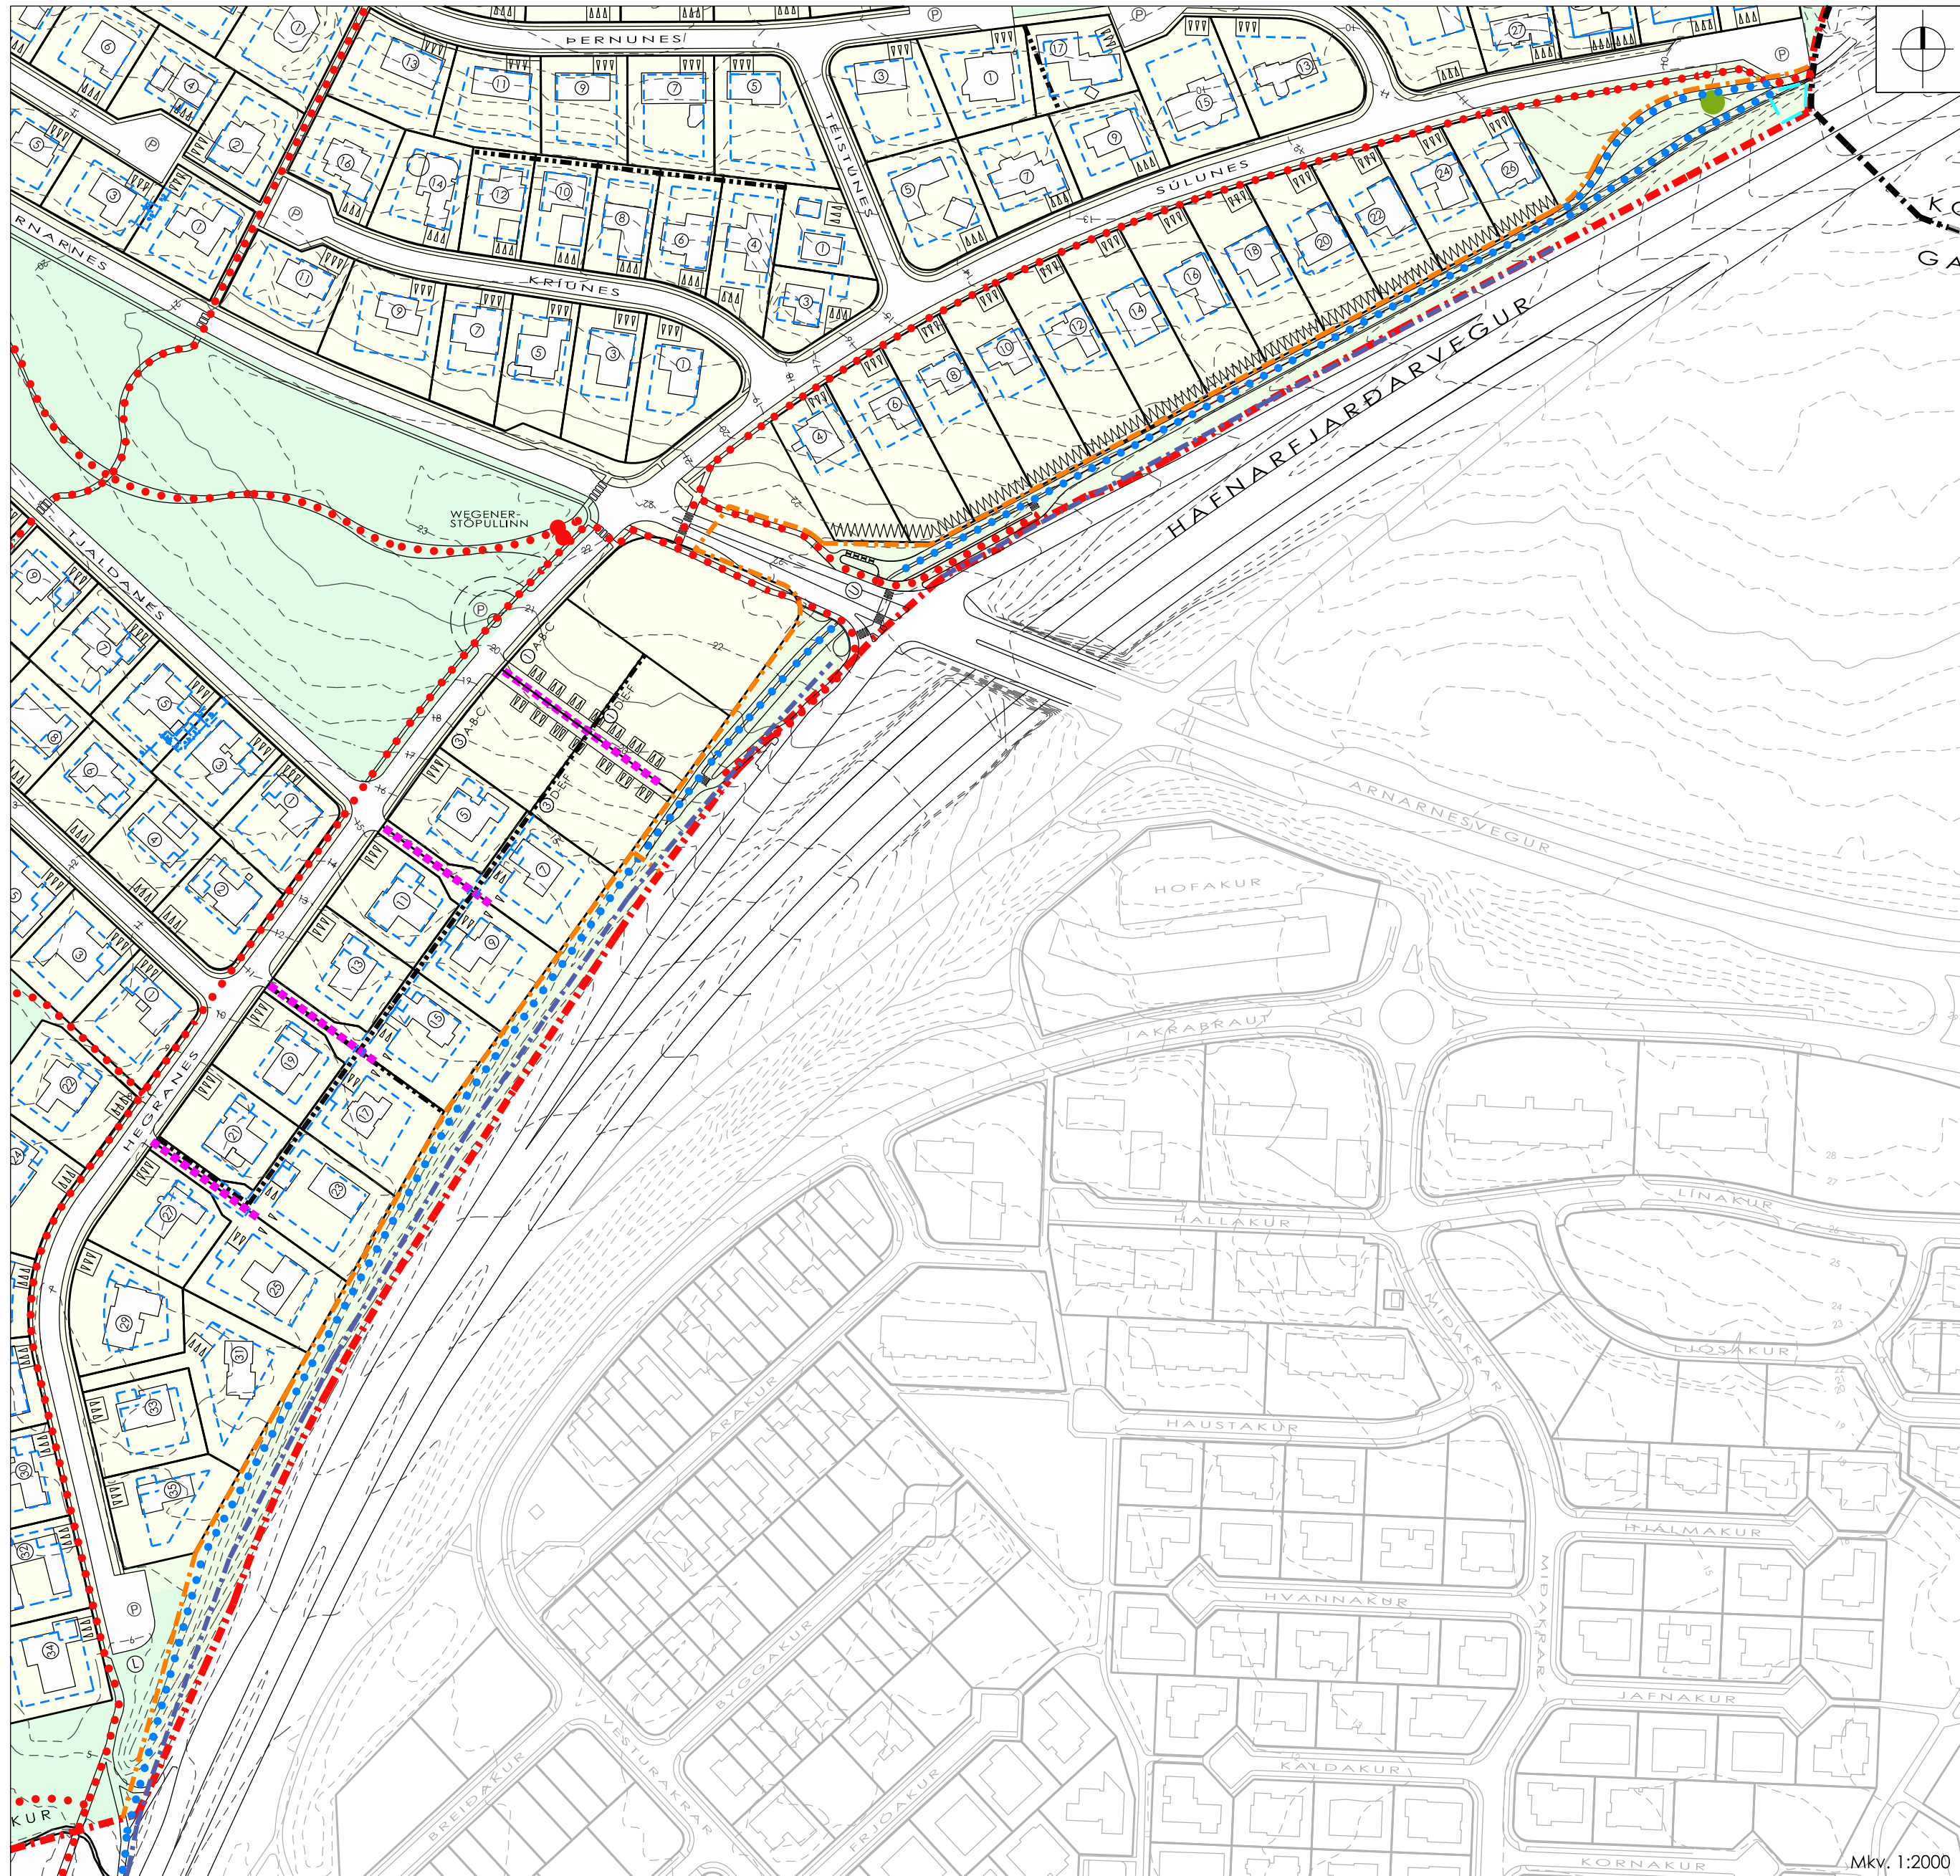

TILLAGA AÐ BREYTINGU Á DEILISKIPULAGI

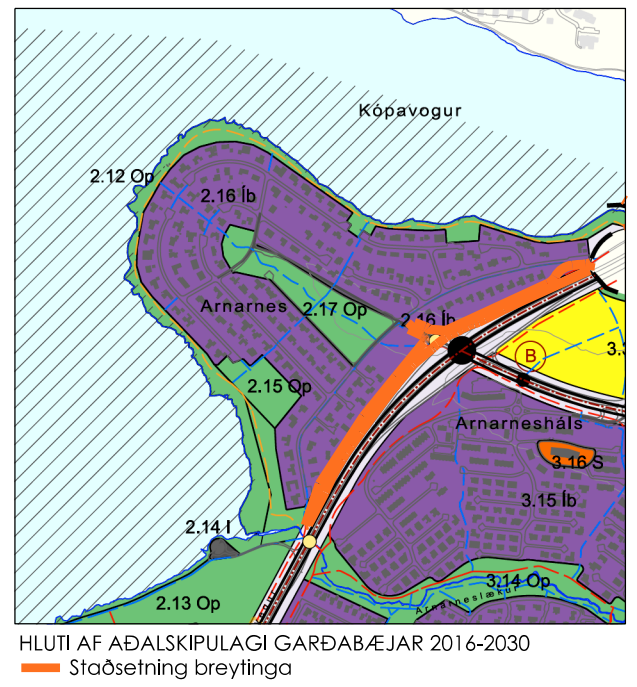

Deiliskipulagsbreyting þessi sem auglýst hefur verið skv. 1. mgr. 43. gr. skipulags-laga nr.123/2010 m.s.br.

frá _____ til _____

var samþykkt í Bæjarstjórn Garðabæjar

_____ 2022.


Samþykkt deiliskipulagsbreytingarinnar

var auglýst í B-deild Stjórnartíðinda þann

_____ 2022


Skjal sótt af '0000-0000' dags: 19.08 2026

FYRIR DEILISKIPULAGSBREYTINGU

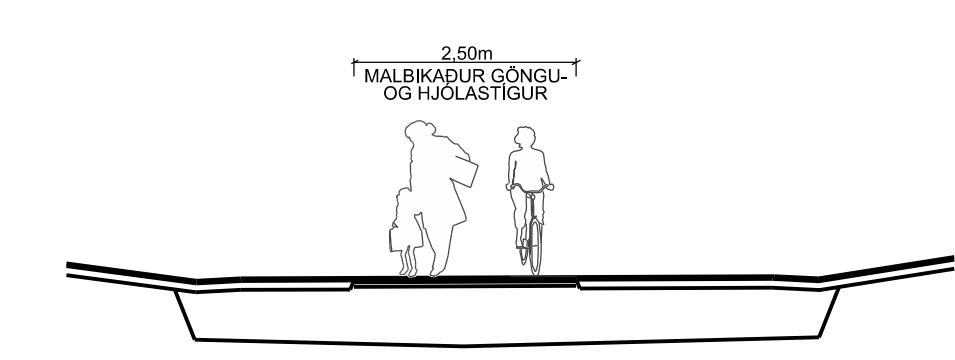

DÆMIGERT SNÍÐ Í GEGNUM NÚVERANDI STOFNSTÍG
Gangandi og hjólandi umferð ferðast á saman stígunum

EFTIR DEILISKIPULAGSBREYTINGU

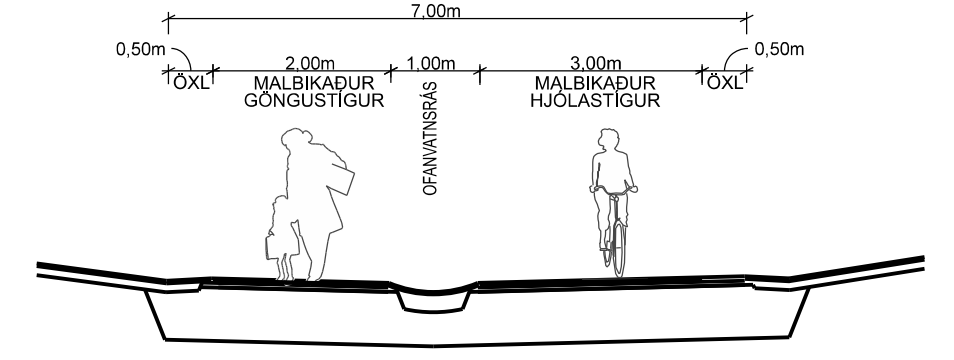

DÆMIGERT SNÍÐ Í GEGNUM SAMGÖNGUSTÍG
Gangandi og hjólandi umferð ferðast á aðskildum stígunum

Aðdragandi og forsendur
Hautið 2020 undirrituðu Ríkið og sex sveitarfélög á höfuðborgarsvæðinu samning um stofnun opinbers hlutfélags (Beti samgöngur) um uppbyggingu samgöngunnar á höfuðborgarsvæðinu.

Í framtíðinni hafa bæjarstjórnir Garðabæ - í samstarfi við Vegagerðina - áformað byggingu **samgöngustígs** (hjóla- og göngustígs) yfir Arnarneshæð, milli Hafnarfjarðarvegur og láða við Hegrans og Súlunes á Arnarnesi.

Forsendur gildandi deiliskipulags
Deiliskipulag Arnarness var samþykkt í nóvember 2018. Í deiliskipulaginu er gert ráð fyrir **stofnstíg** og hjóðvörnum milli láða við Hegrans / Súlunes og Hafnarfjarðarvegur. Auk hjóðvarna vegamegin við stígin, er gert ráð fyrir göngum til að skerða innsýn og tryggja næði í aðlaggandi gördum. Leitast er við að stígurinn njóti skjóls og góðrar hjóðvörð eftir því sem aðstæður leyfa. Þá eru jafnframt sýnd undirgöngur undir Arnarnesveg.

Markmið deiliskipulagsbreytingar
Í sáttmála Betri samgöngur kveður á um að **stofnstígur** meðfram Hafnarfjarðarvegi innan deiliskipulags-svæðs Arnarness skuli skilgreindur sem **samgöngustígur** sem gæli verið allt að 2x3 metrar á breidd með aðskildri umferð fyrir gangandi og hjólandi. Er þetta jafnframt samræmi við gildandi Aðalskipulag Garðabæjar 2016-2030, en þar segir m.a.:

..... Hlutar **stofnstíga** eru skilgreindir sem **samgöngustígur**. Þeir hafa það hlutverk að fólki komast á milli nauðsynlegra áfangastaða á sem stytstum tíma á öllum dráttum. **Samgöngustígur** eru vestan Hafnarfjarðarvegur og vestan Reykjanæsbrautar og milli þeirra eru þverstígur. Stígarnir þjóna umferð milli sveitarfélaga í gegnum Garðabæ. Gerð þeirra og útfærsla ákvarðast nánar í deiliskipulagi. **(4.2.2 Stofnstígur)**.

Skipulagsnefnd Garðabæjar leggur því til að gerð verði breyting á deiliskipulagi Arnarness í þá veru að **stofnstígur** meðfram Hafnarfjarðarvegi - innan deiliskipulags-svæðs - verði skilgreindur sem **samgöngustígur**.

Breyting á deiliskipulagi
1. Stofnstígur meðfram Hafnarfjarðarvegi skal skilgreindur sem **samgöngustígur** með aðgreindri umferð hjólaðs annarsvegur og gangandi hinsvegur. Stígurinn skal upplýstur og vera allt að 2 x 3m á breidd.
2. Stofnstígurinn liggur í **undirgöngum** undir Arnarneshæðinni og tengist Arnarnesvegnum með skábraut beggja vegna, en einnig með tröppum norðan megin. Undirgöngum skal komið fyrir þannig að vel sjást í gegnum þau. Lengd þeirra skal vera undir 40m og viðmiðunartæð upp á vegyfribær undir 4m. Innanmál þeirra skal vera mest 7m að breidd og minnst 1m lafthæð 3m.

Að öðru leyfi standa úlgefnir skilmálar gildandi deiliskipulags Arnarness

DEILISKIPULAG ARNARNESS SAMGÖNGUSTÍGUR DEILISKIPULAGSBREYTING

SKÝRINGAR:			
	Deiliskipulagsmörk		Núverandi byggingar
	Mörk deiliskipulagsbreytinga		Íbúðarsvæði
	Lóðamörk		Opin svæði
	Byggingarrellur		Stofnstígur
	Aðrir helstu göngustígur		Gangbraut / þverur gönguleiða
	Samgöngustígur		Hjóðvörn (sjá viðauka 1 í gildandi skipulags- og byggingarskilmálum)
	Kvæð um plöntun og viðhald skjólbelta (þó nánar skýringamynd um kvæð og skjólbelta)		Byggingameiður fyrir aðkomutúfan / listaverk
	Áningastaðir		