


SKÝRINGARTEXTI:

- BO - Björgunarp
GN - Gólfniðurfall
ST - Handslökkvitæki
HV - Inntak Hitaveita
LR - Lokað rými / Loftræsing
VLR - Vélræn loftræsing
NF - Þakniðurfall
RT - Rafmagnstafía
RV - Inntak Rafveita
UV - Uppþvottavél
VV - Inntak Vatnsveita
ÞV - Þvottavél
ÞU - Þurrkari
SV - Skolvaskur
SK - Skolkurani
HS - Rafhleðslustöð
REIxx/EIxx - Brunaskil
EI2 30-CSm - Hurð brunatákn
xx dB - Hurð hljóðkrafa
EW xx - Takmörkun á hitageisla
880 / 2200 - Gatmál hurða (BxH)
0101 - Rýmisnúmer
GK:00.00 - Gólfkóti á grunnmynd
K:00.00 - Gólfkóti á sniði / ásynd
R - Reykskynjari
ÚT → - Merktur útgangur
→ - Flóttaleið
⊙ - Stigleiðsla
≡ - Reyklosun
- - - - - REI / EI 60
- - - - - REI / EI 90
- - - - - Byggingarreitur
- - - - - Lóðarmörk

ATH-Allt gler sem nær niður að gólfi skal vera öryggisgler og uppbygging (Hert og/eða samlímt) aðlöguð aðstæðum.

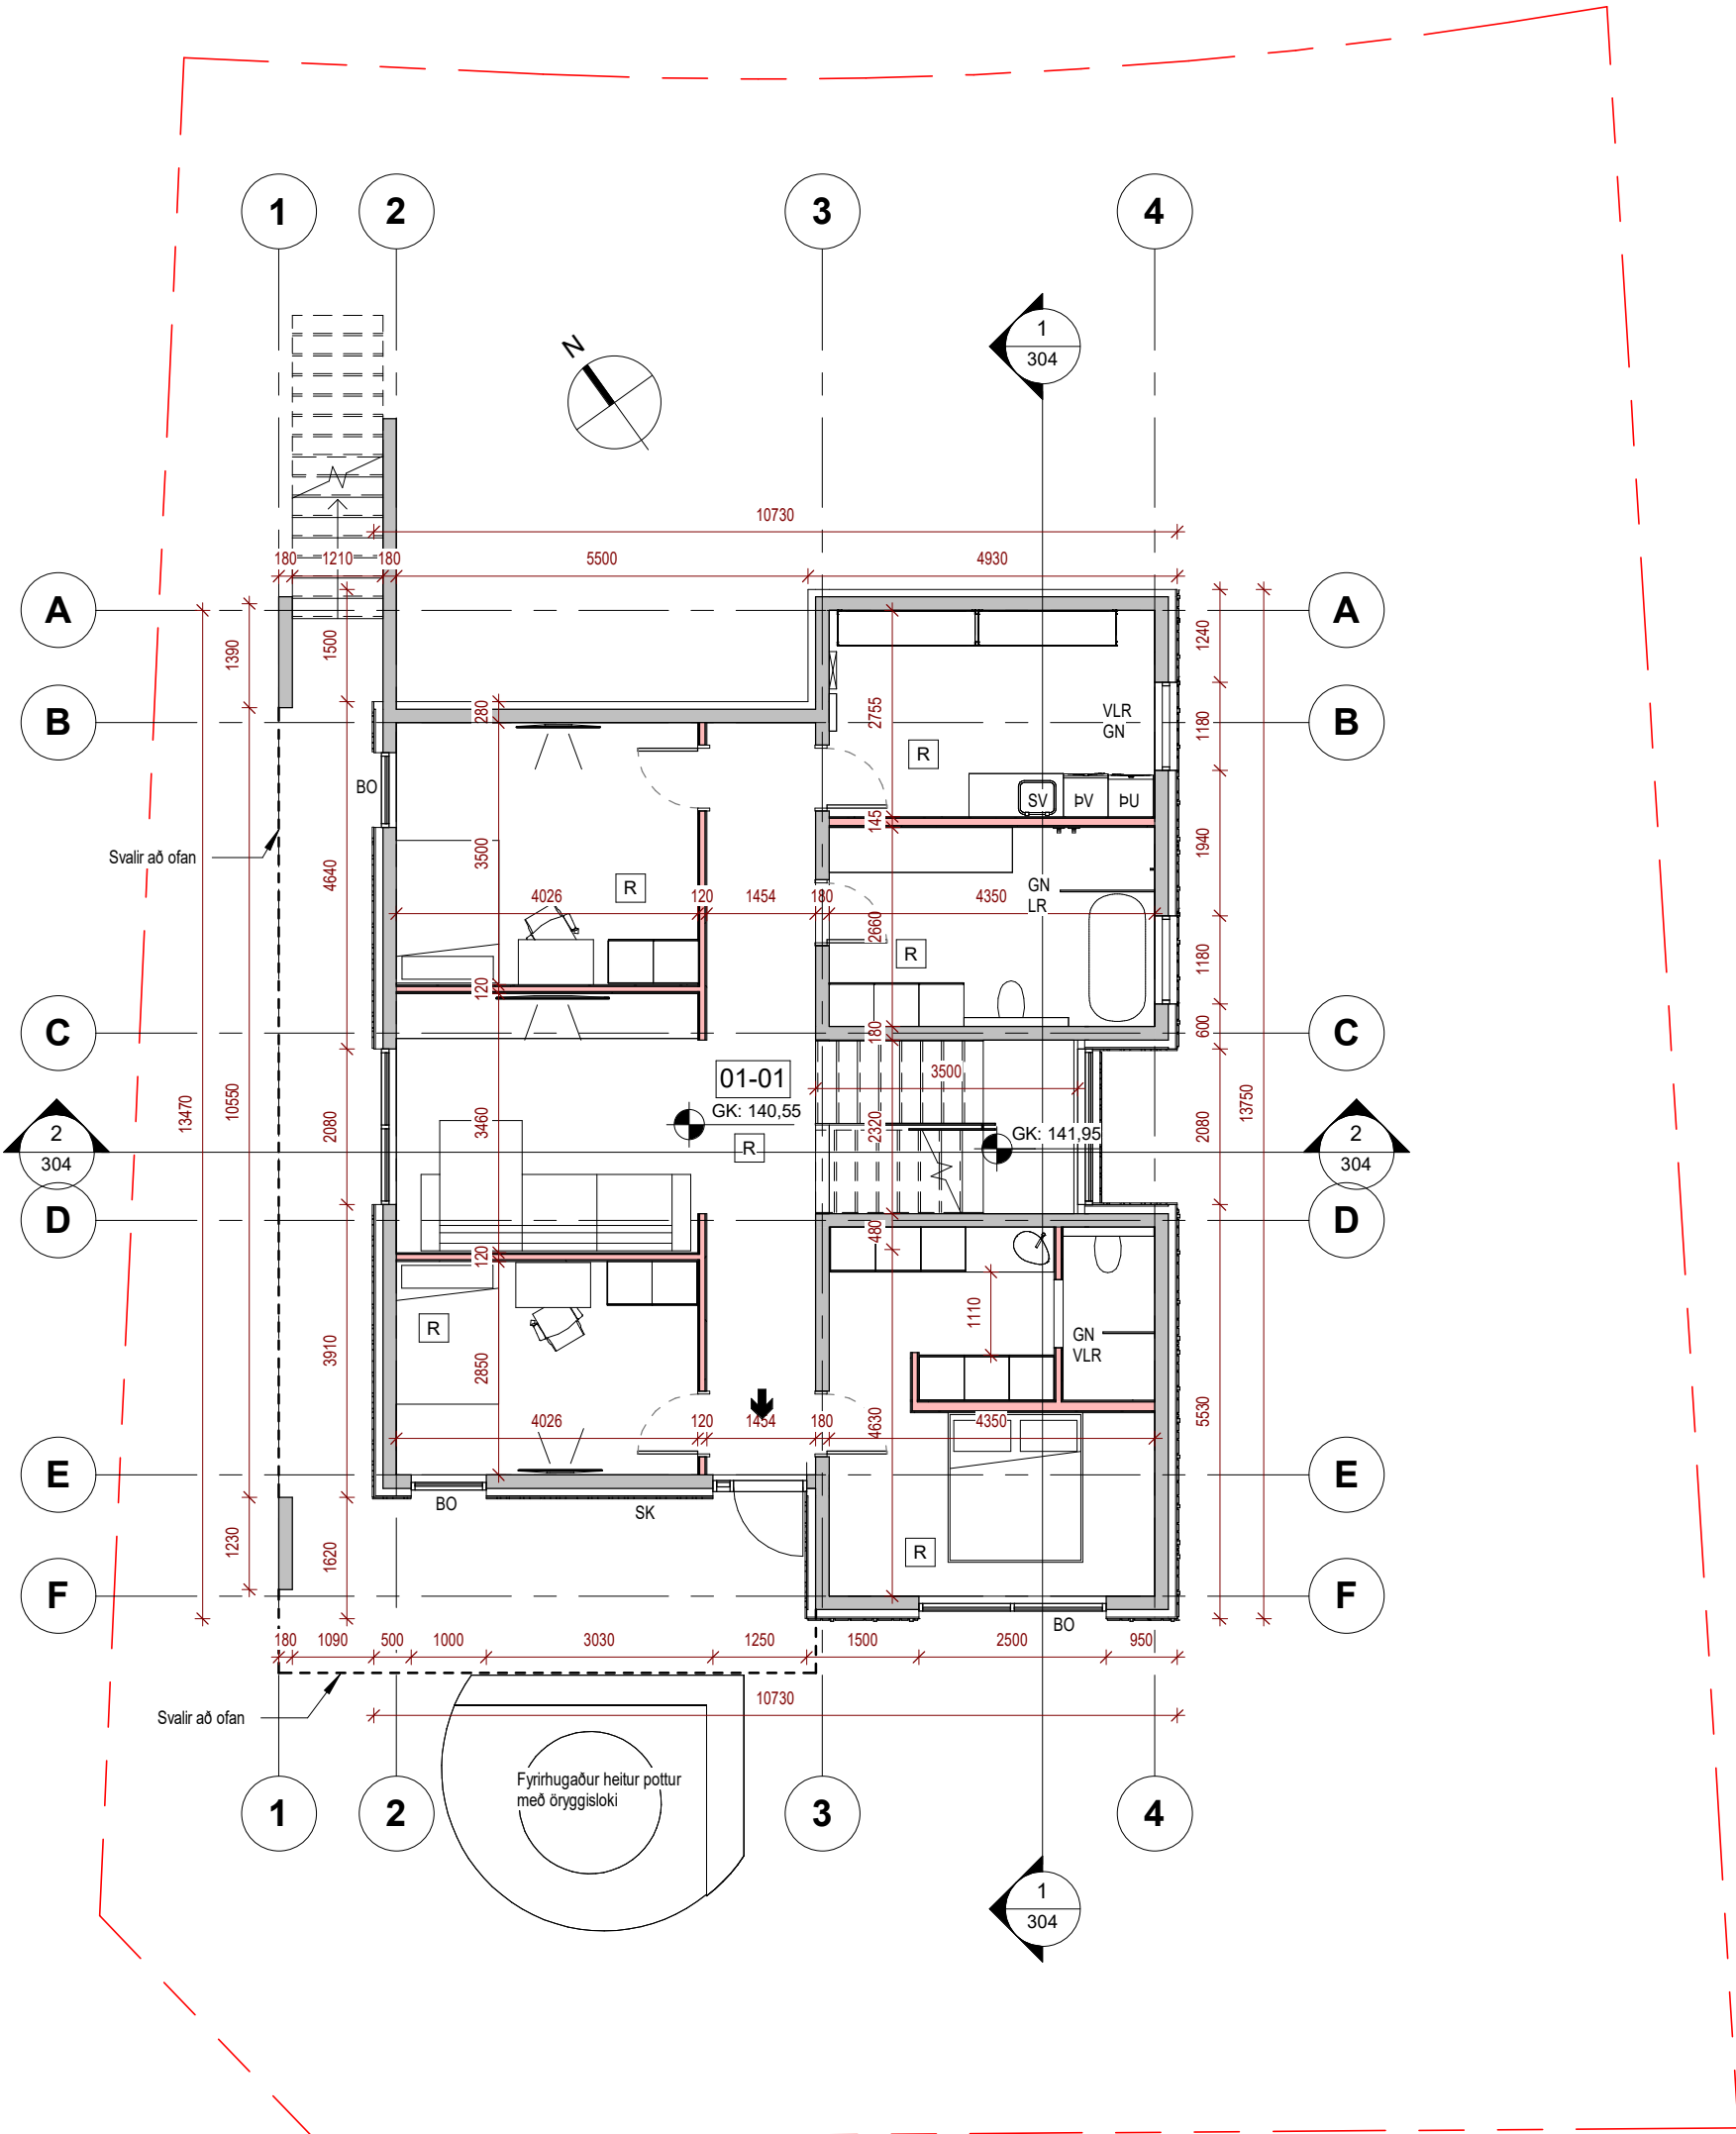

1 1. HÆÐ
1 : 100

Í VINNSLU
EKKI TIL NOTKUNAR Á BYGGINGARSVIÐI

Útg. Skýring / Breyting. Dags. Teiknað Yfirfarið

MKV.: 1:100	29.11.2025	Hæðarhvarf 2, 203 Kópavogur		302 –
		HÖNNUN: Jón Stefán Einarsson		
		Jón Stefán Einarsson kt. 270976-3609 fái jees@jees.is - sími: 616 9466 - www.jees.is		
		A2	ADALUPPDRÁTTUR	