


1

SÚÐUR ÁSÝND
1:200

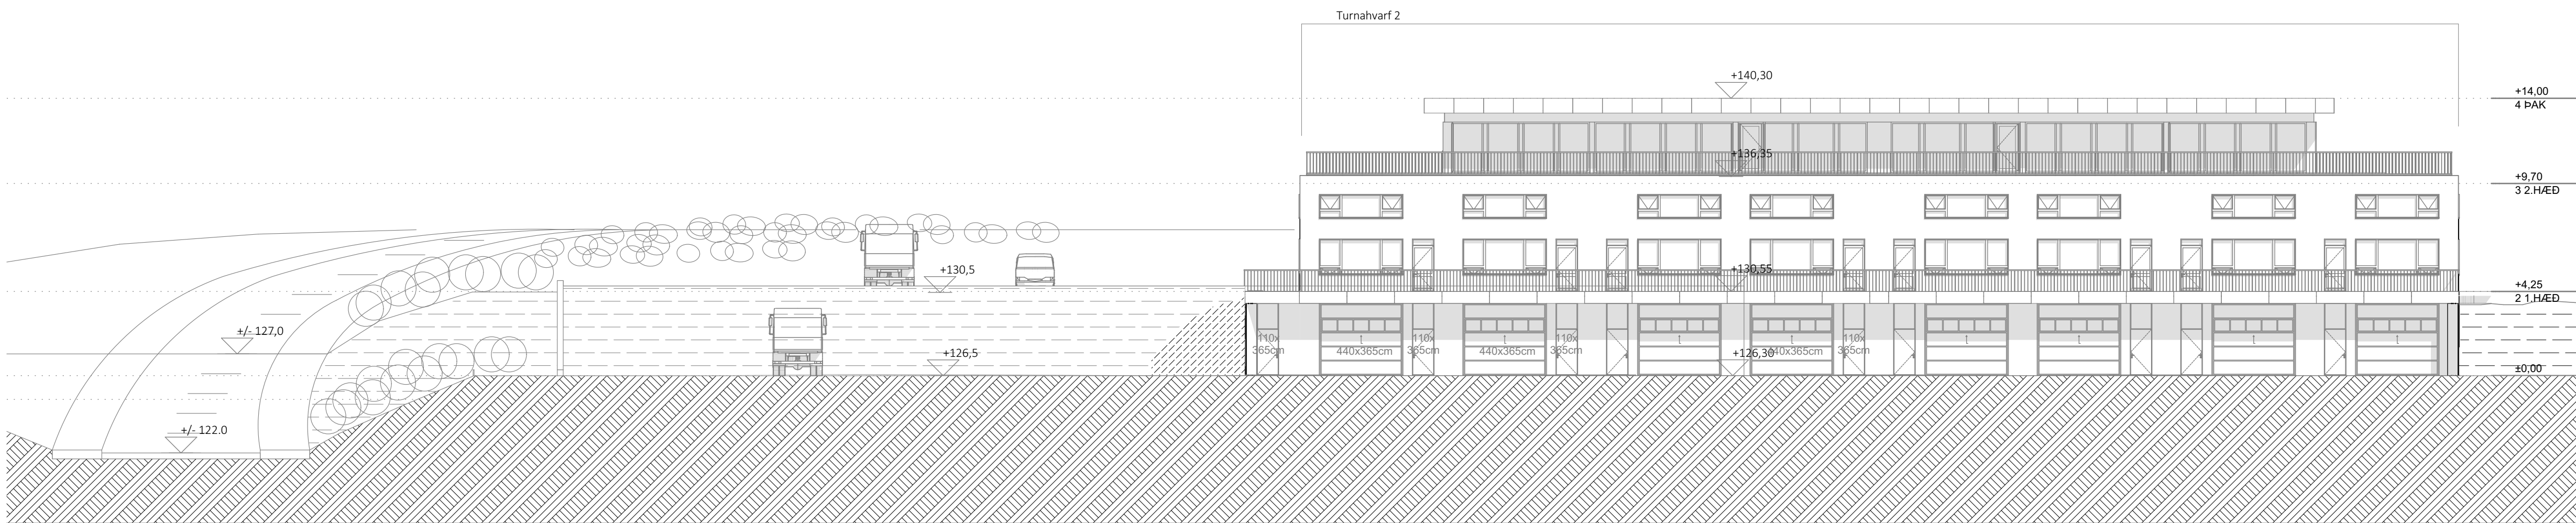

2

AUSTUR ÁSÝND
1:200

Tónahvarf 12

Staðsetning:

Tónahvarf 12

203 Kópavogur

Tengiliður hönnuði:

Gunnar Sigurðsson

SKILMÁLATEIKNING

Teikning: LÖÐ - ÁSÝND/SNID

Mkv: 1:200

Blaðastað: A1

Verknr.: 2111

Teikning nr.: F.2

Teiknað:

Yfirfarið:

ÚTGEFID: Föstudagur, 22. september

andakt
arkitektar

Brúarvogur 1-3
104 Reykjavík
andark@andark.is
www.andakt-arkitektar.is
kt.: 600122-1340

Gunnar Sigurðsson

080877-4719

Teikningu þessa má ekki afrita
eða fjölfalda án samþykkis höfundar