


G = 5,81

Kvæð um sameiginlega innkeyrslu  
nr. 14 og 16

L = 5,77

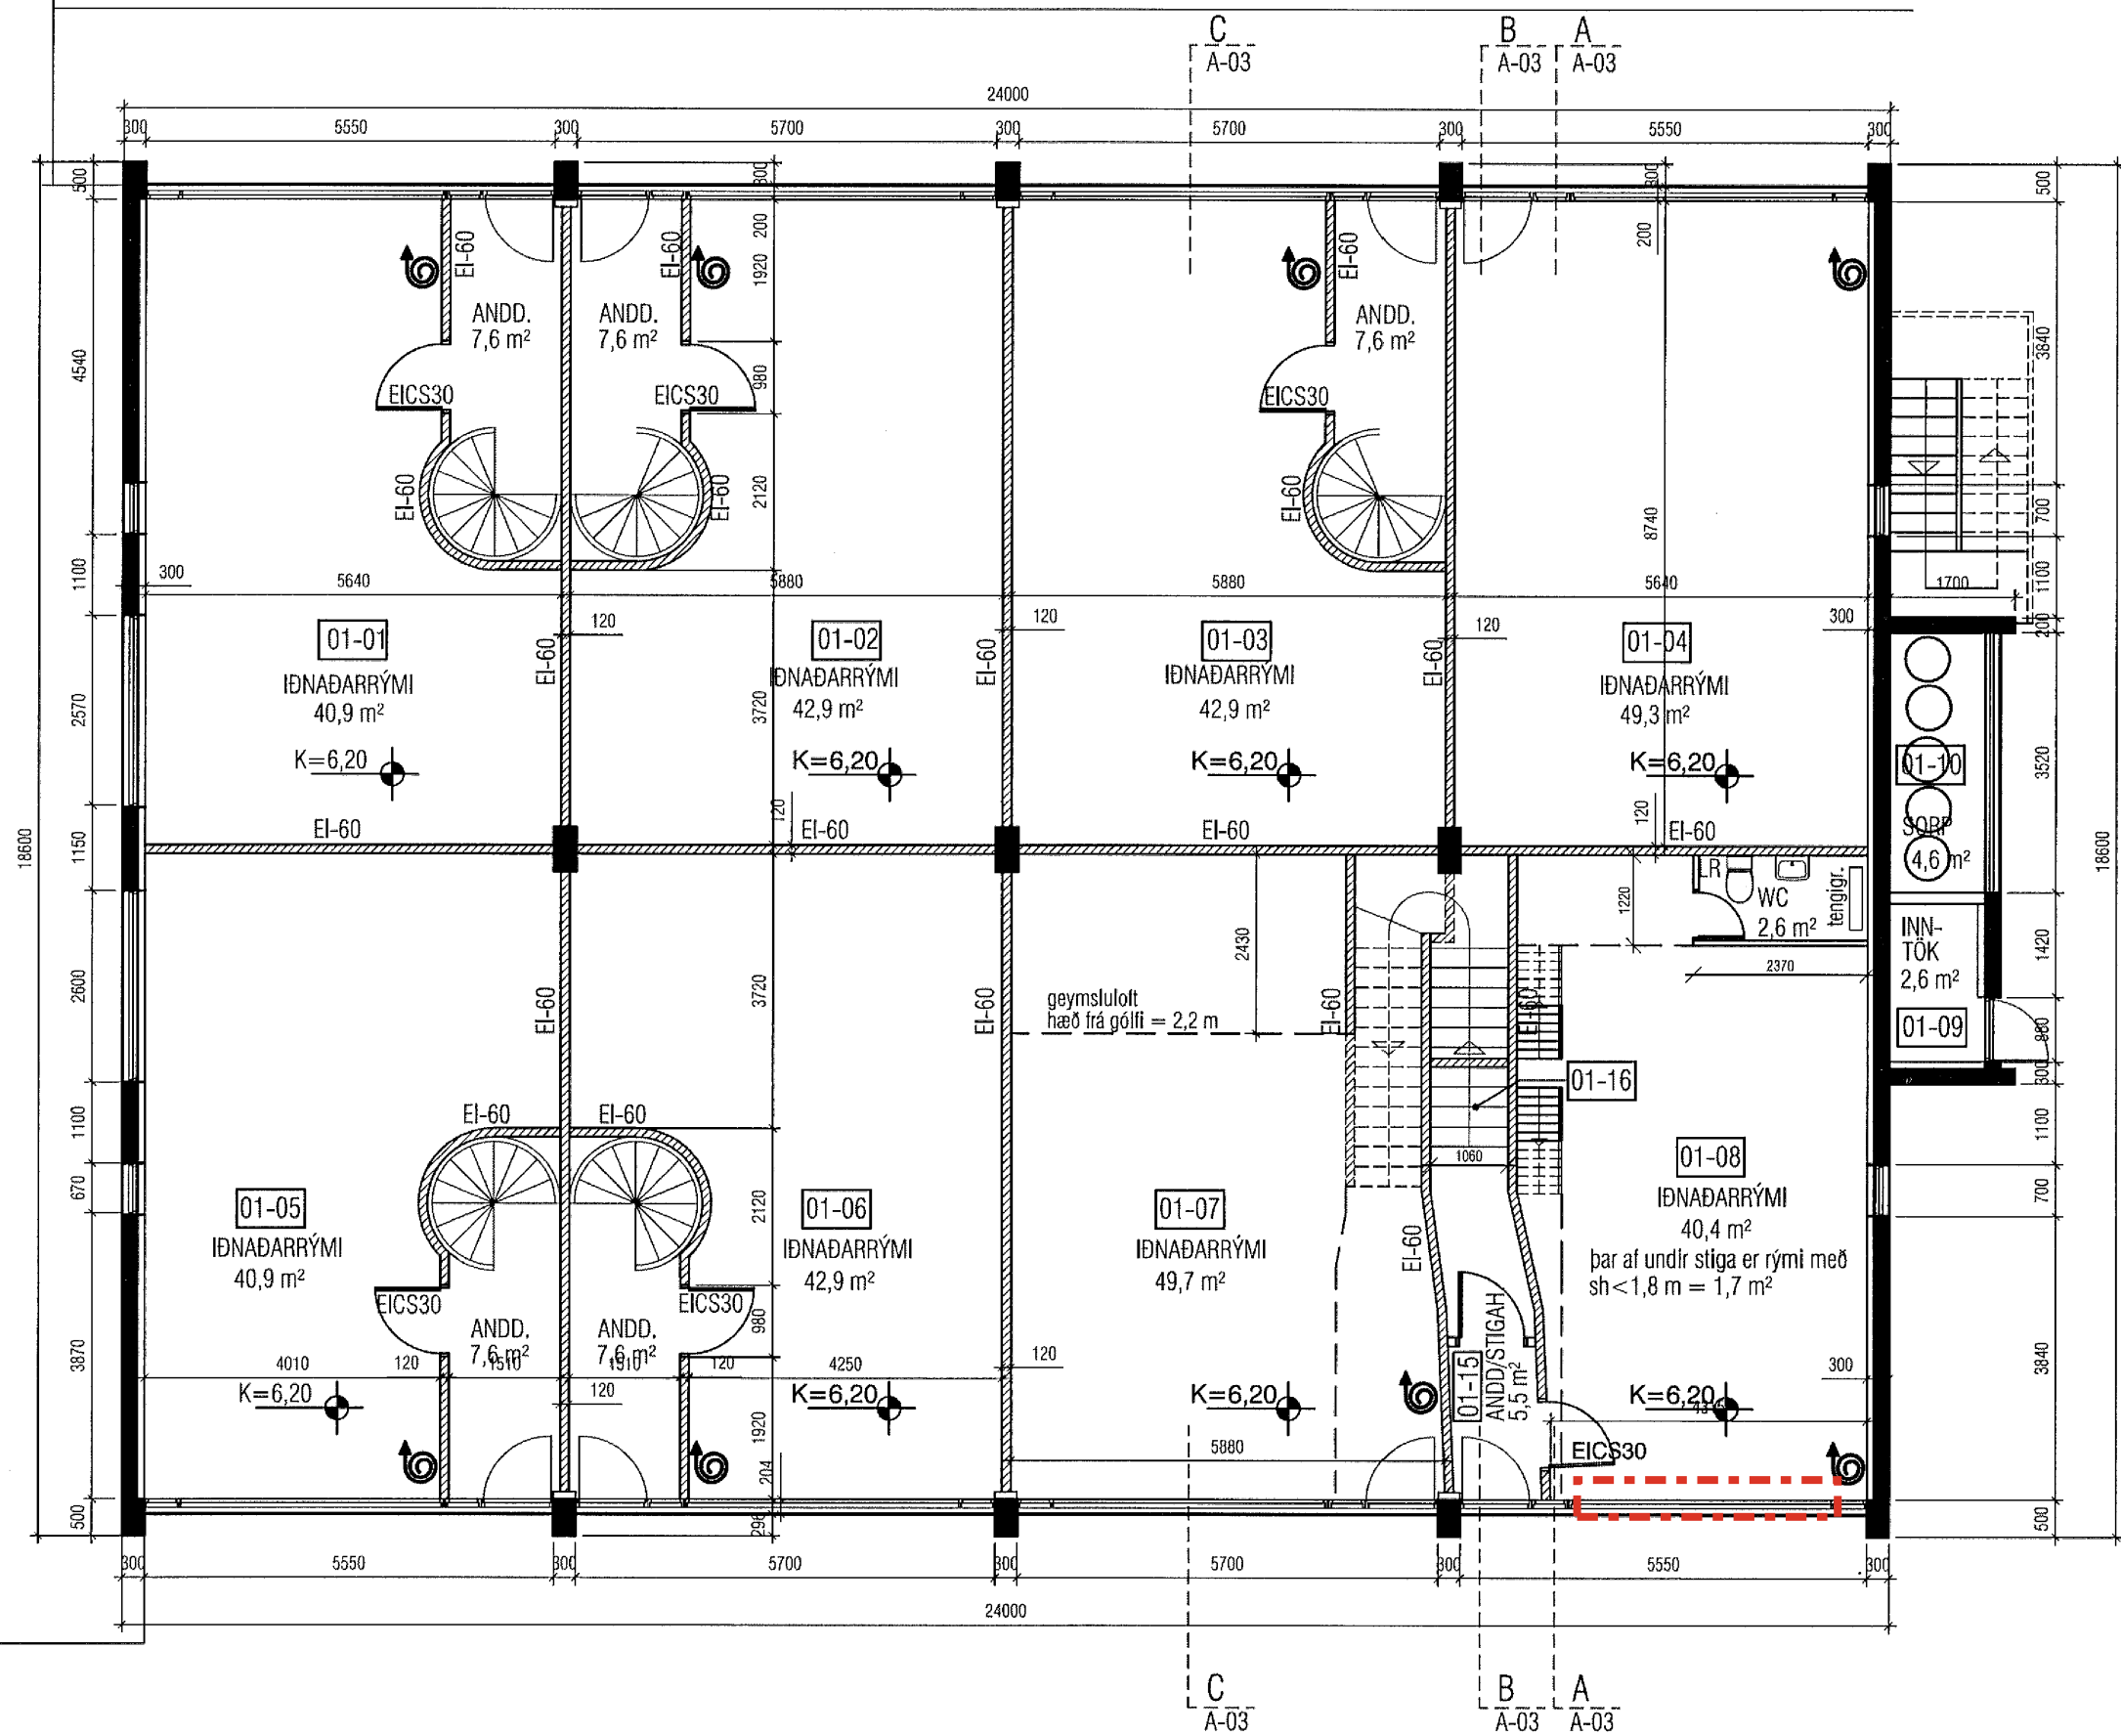

ATHAFNASVÆÐI.

GÁMUR

G = 6,19


G = 7,85

Byggingarfulltrúi  
Kópavogs  
Samþykkt

27. SEP. 2012


*Sigrún Haldrup*

258494

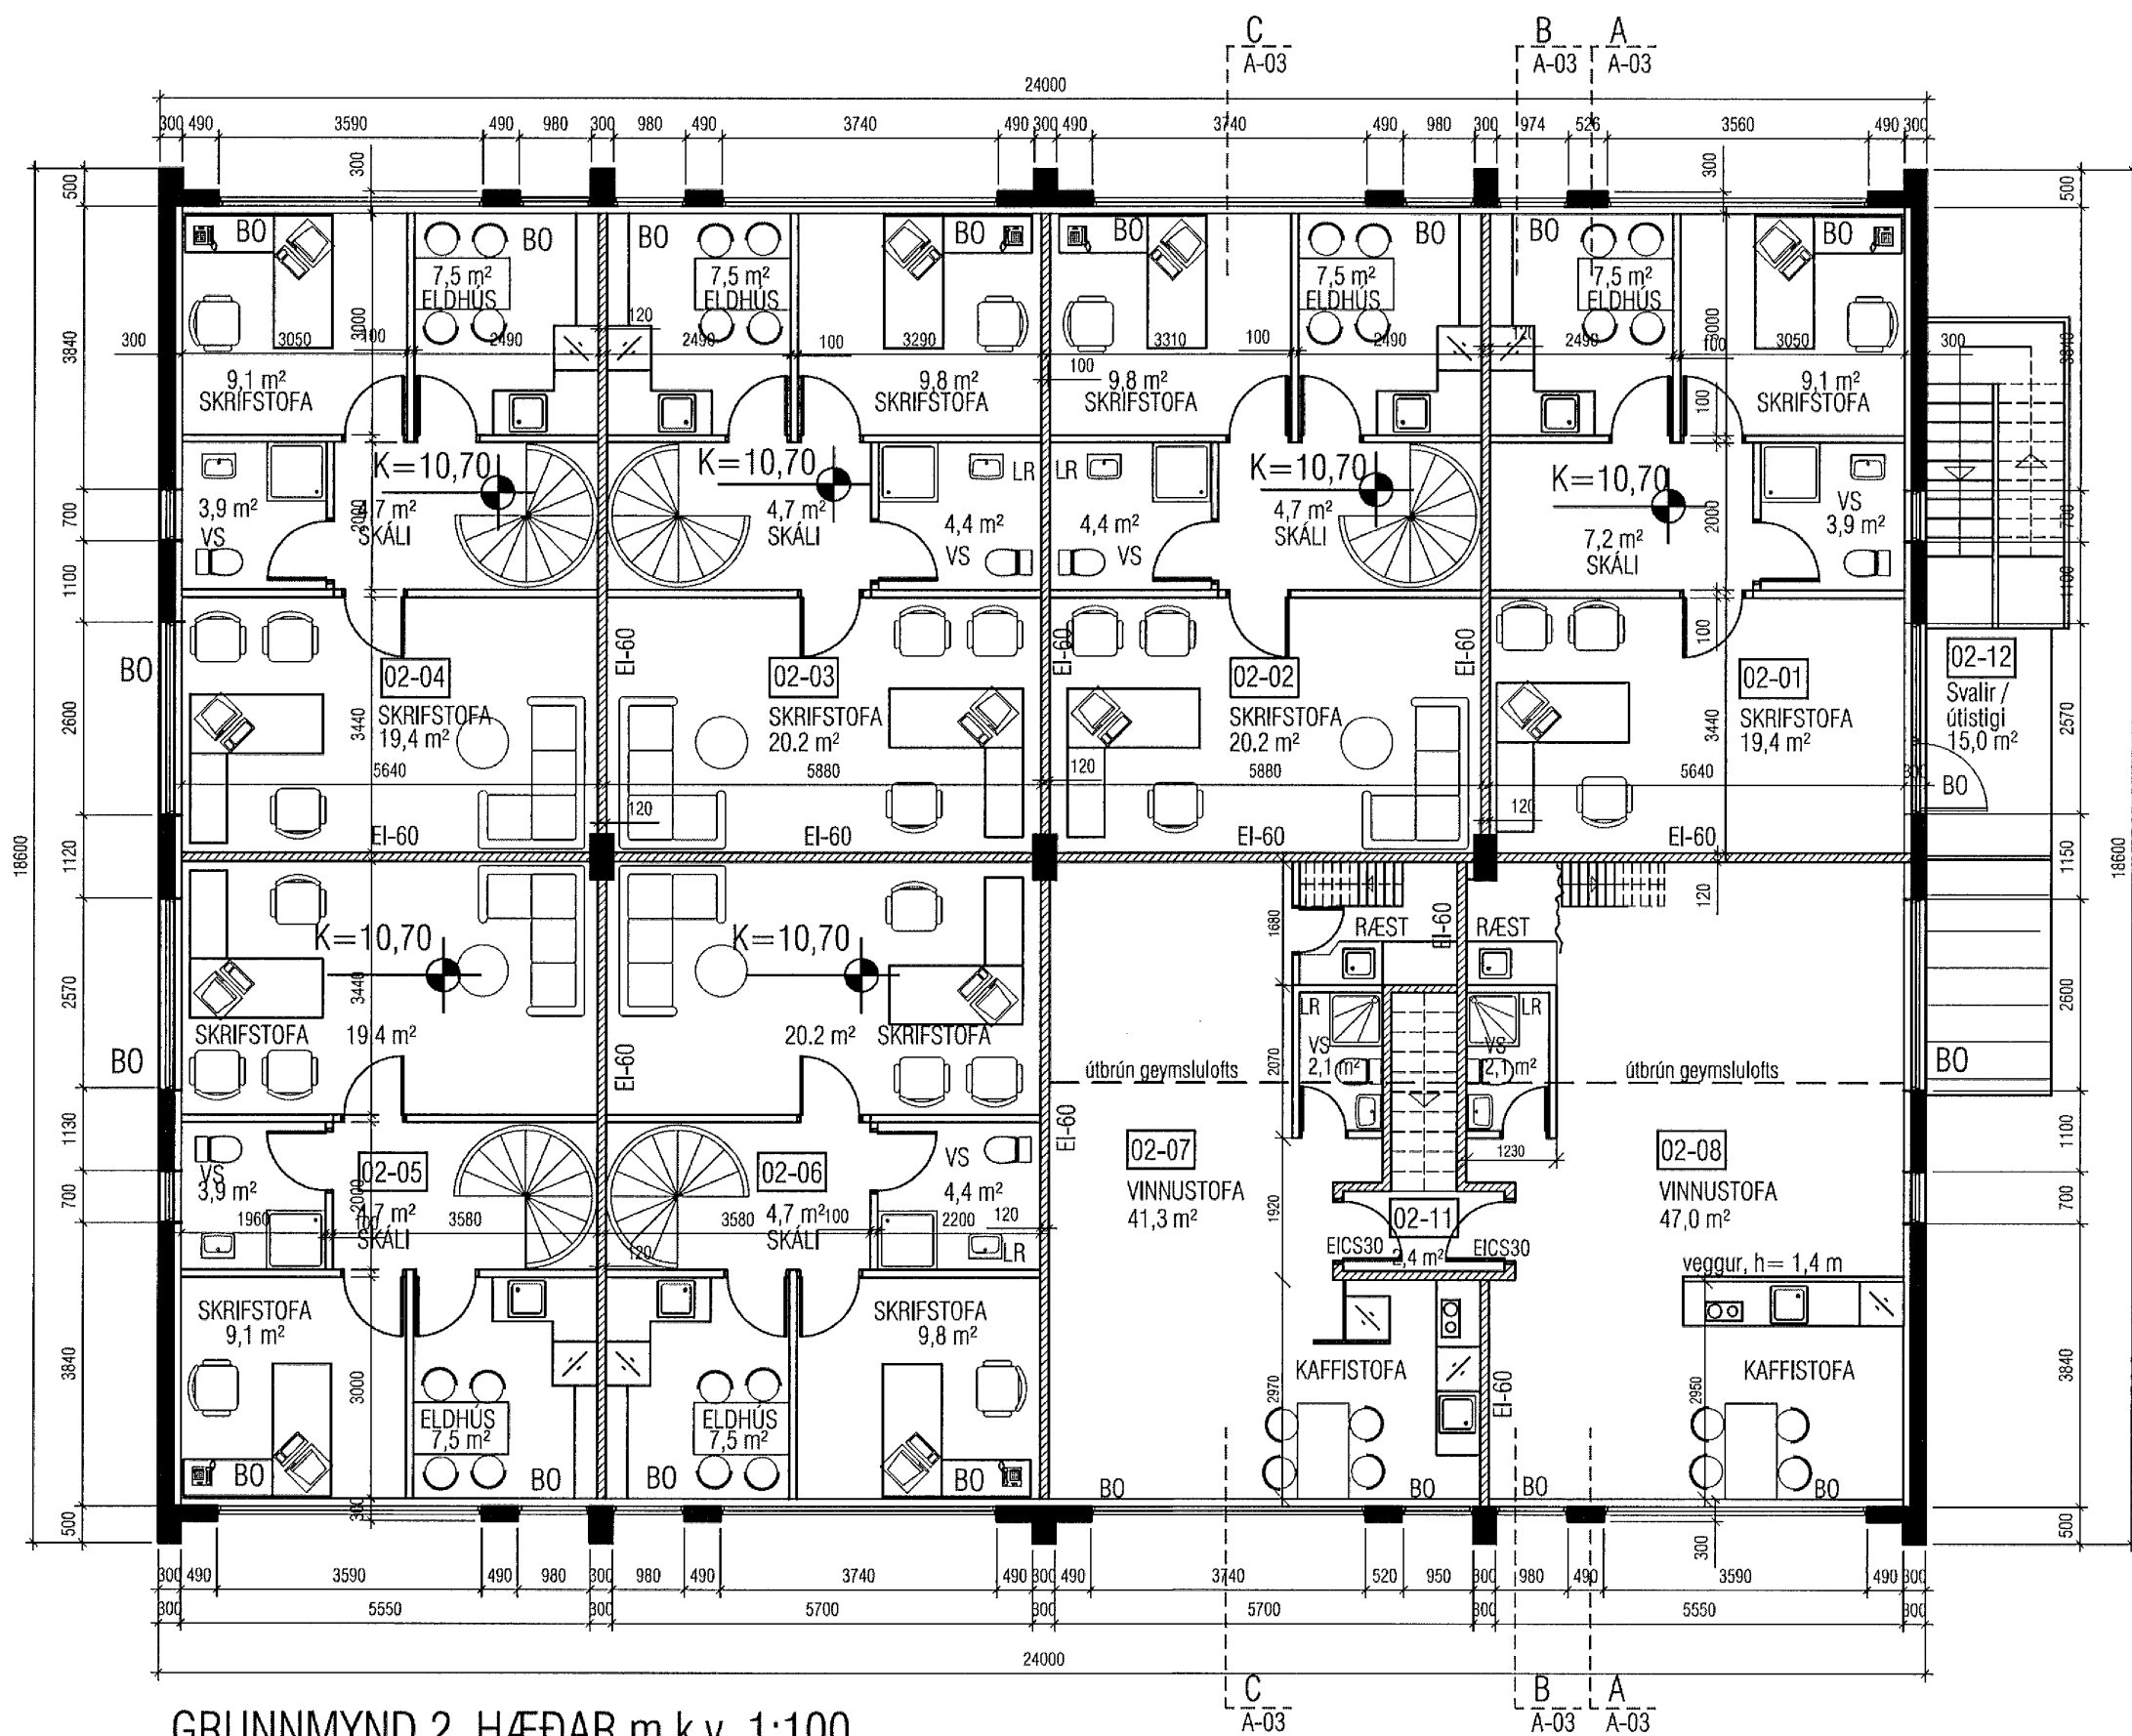


GRUNNMYND 2. HÆÐAR m.k.v. 1:100

MILLILOFT Á 2. HÆÐ

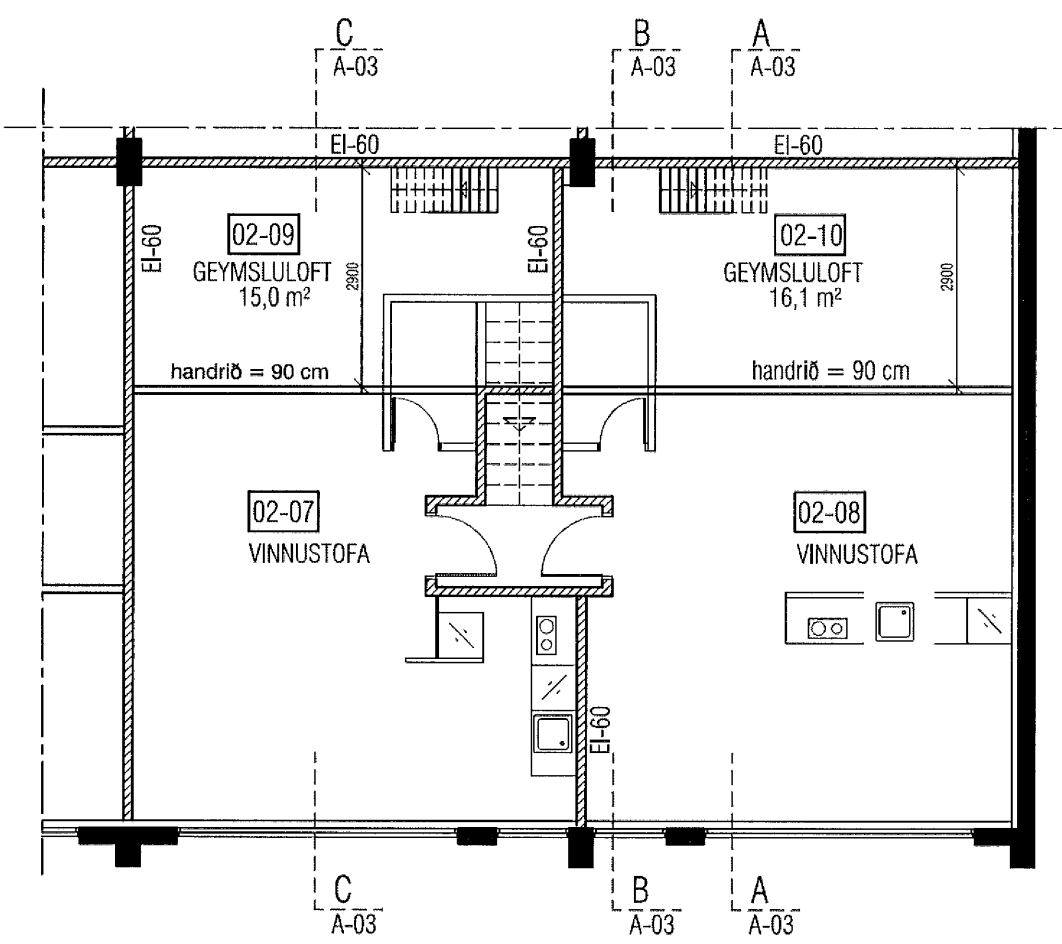

Afmörkun umföllunar

MILLILOFT Á 1. HÆÐ

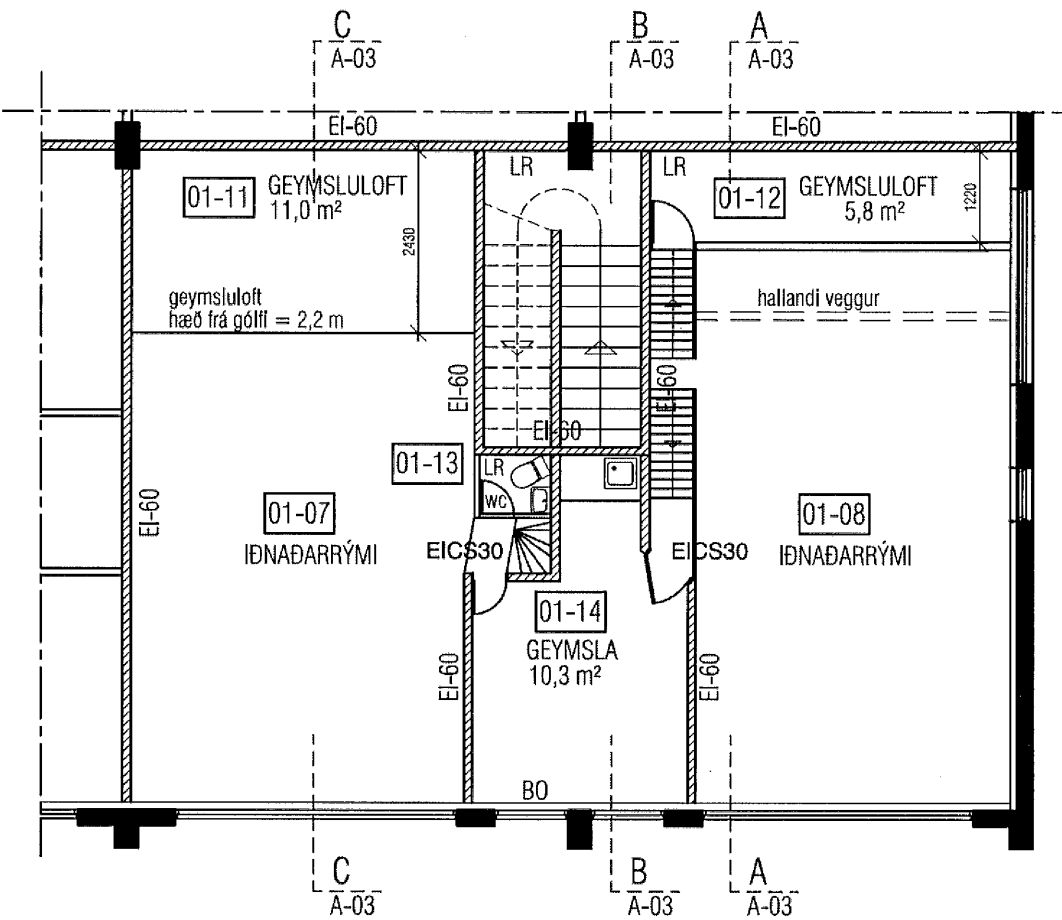

05-09-2012:  
INNRA SKIPULAGI EIGNA 0107 OG 0108 BREYTT, ÁSAMT ÞVI AD ÞESSUM EIGNUM VAR BREYTT Í 4 EIGNIR.  
ERU UPPDRÆTTIR ÞESSIR NÚ BYGGÐIR Á ÞEIM ELÐI UPPDRÆTTUM SEM OG VETTANGSSKODUN.  
ALLAR AÐRAR EIGNIR Í HÚSINU, Þ.E. EIGNIR 0101 TIL 0106 ERU ÓBREYTTAR.  
UPPDRETTIR ÞESSIR ERU UPPHAFLEGA GERDIR AF RÍKHARÐI ÓÐÓSSYNI BYGGINGAÐRÆÐINGU.

**VEKTOR**  
- hönnun og ráðgjöf -  
Hamraborg 11, 200 Kóp., s: 554-6650 / 897-5363

Sigrún Haldrup  
byggingateknískur  
Kl. 030658-7749  
email: sigurdur@vektor.is

BAKKABRAUT 12, KÓPAVOGI

GRUNNMYNDIR

Tekn. nr.  
Samþykkt

Br.  
Dags.

Hamraborg 11, 200 Kóp., s: 554-6650 / 897-5363  
SH  
Vérk nr.  
05.09.2012

SH  
Málsvæði  
1/100  
A-02