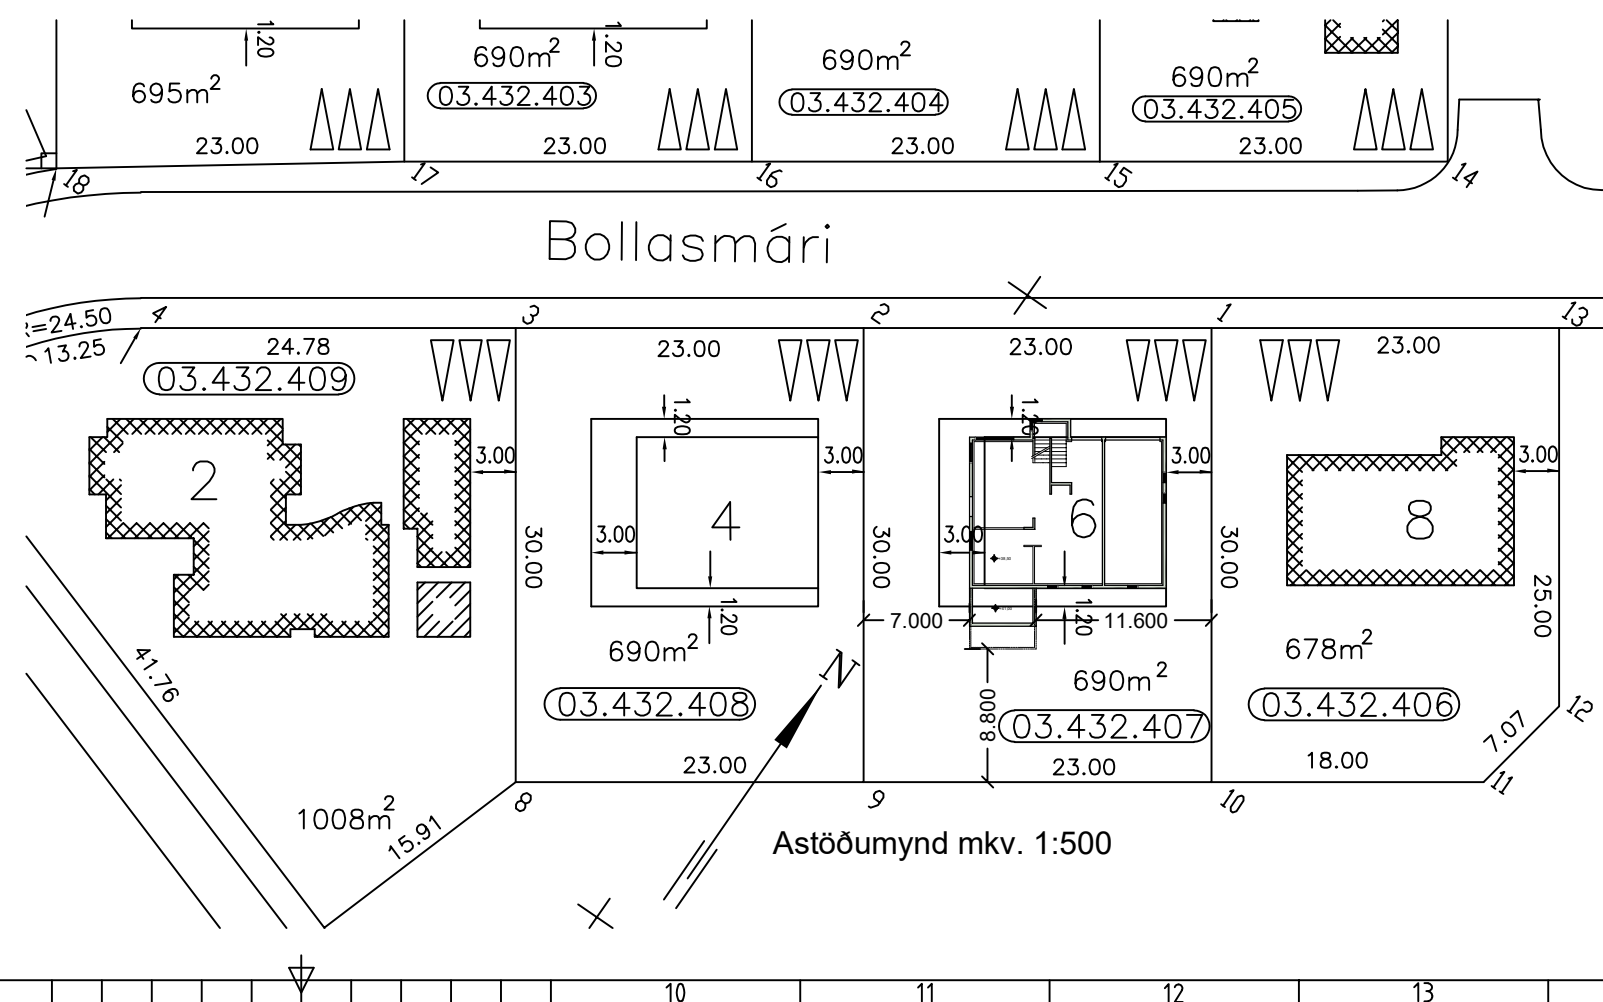
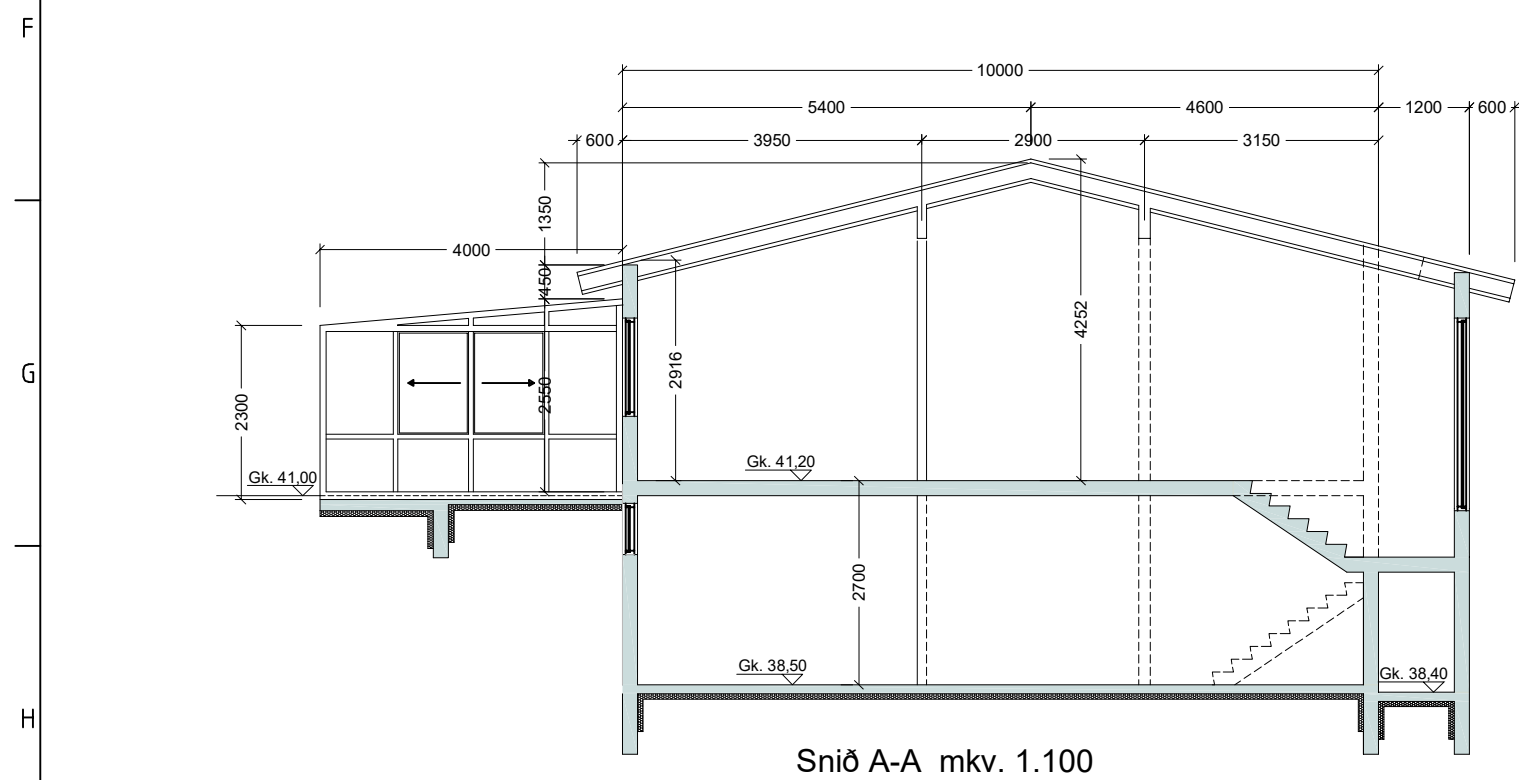
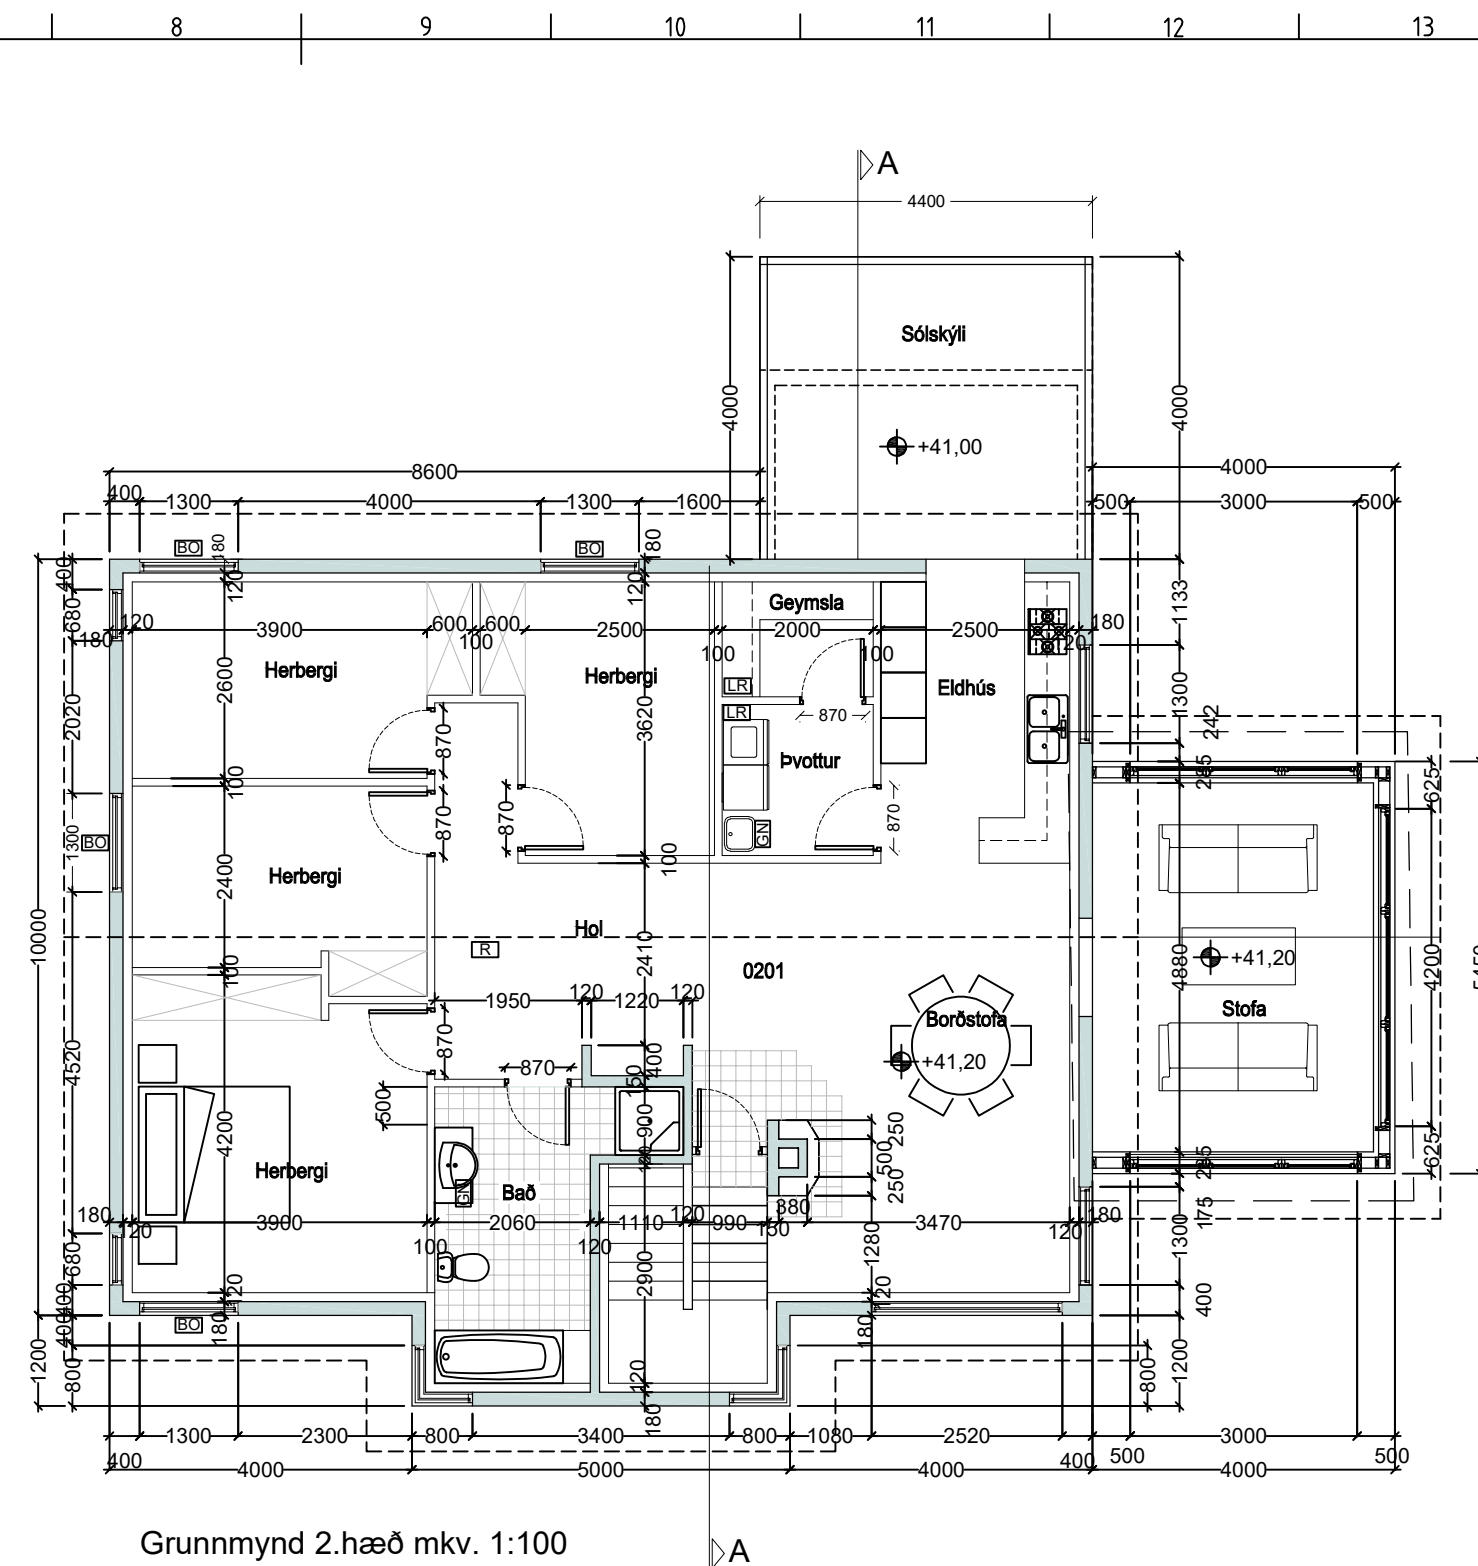
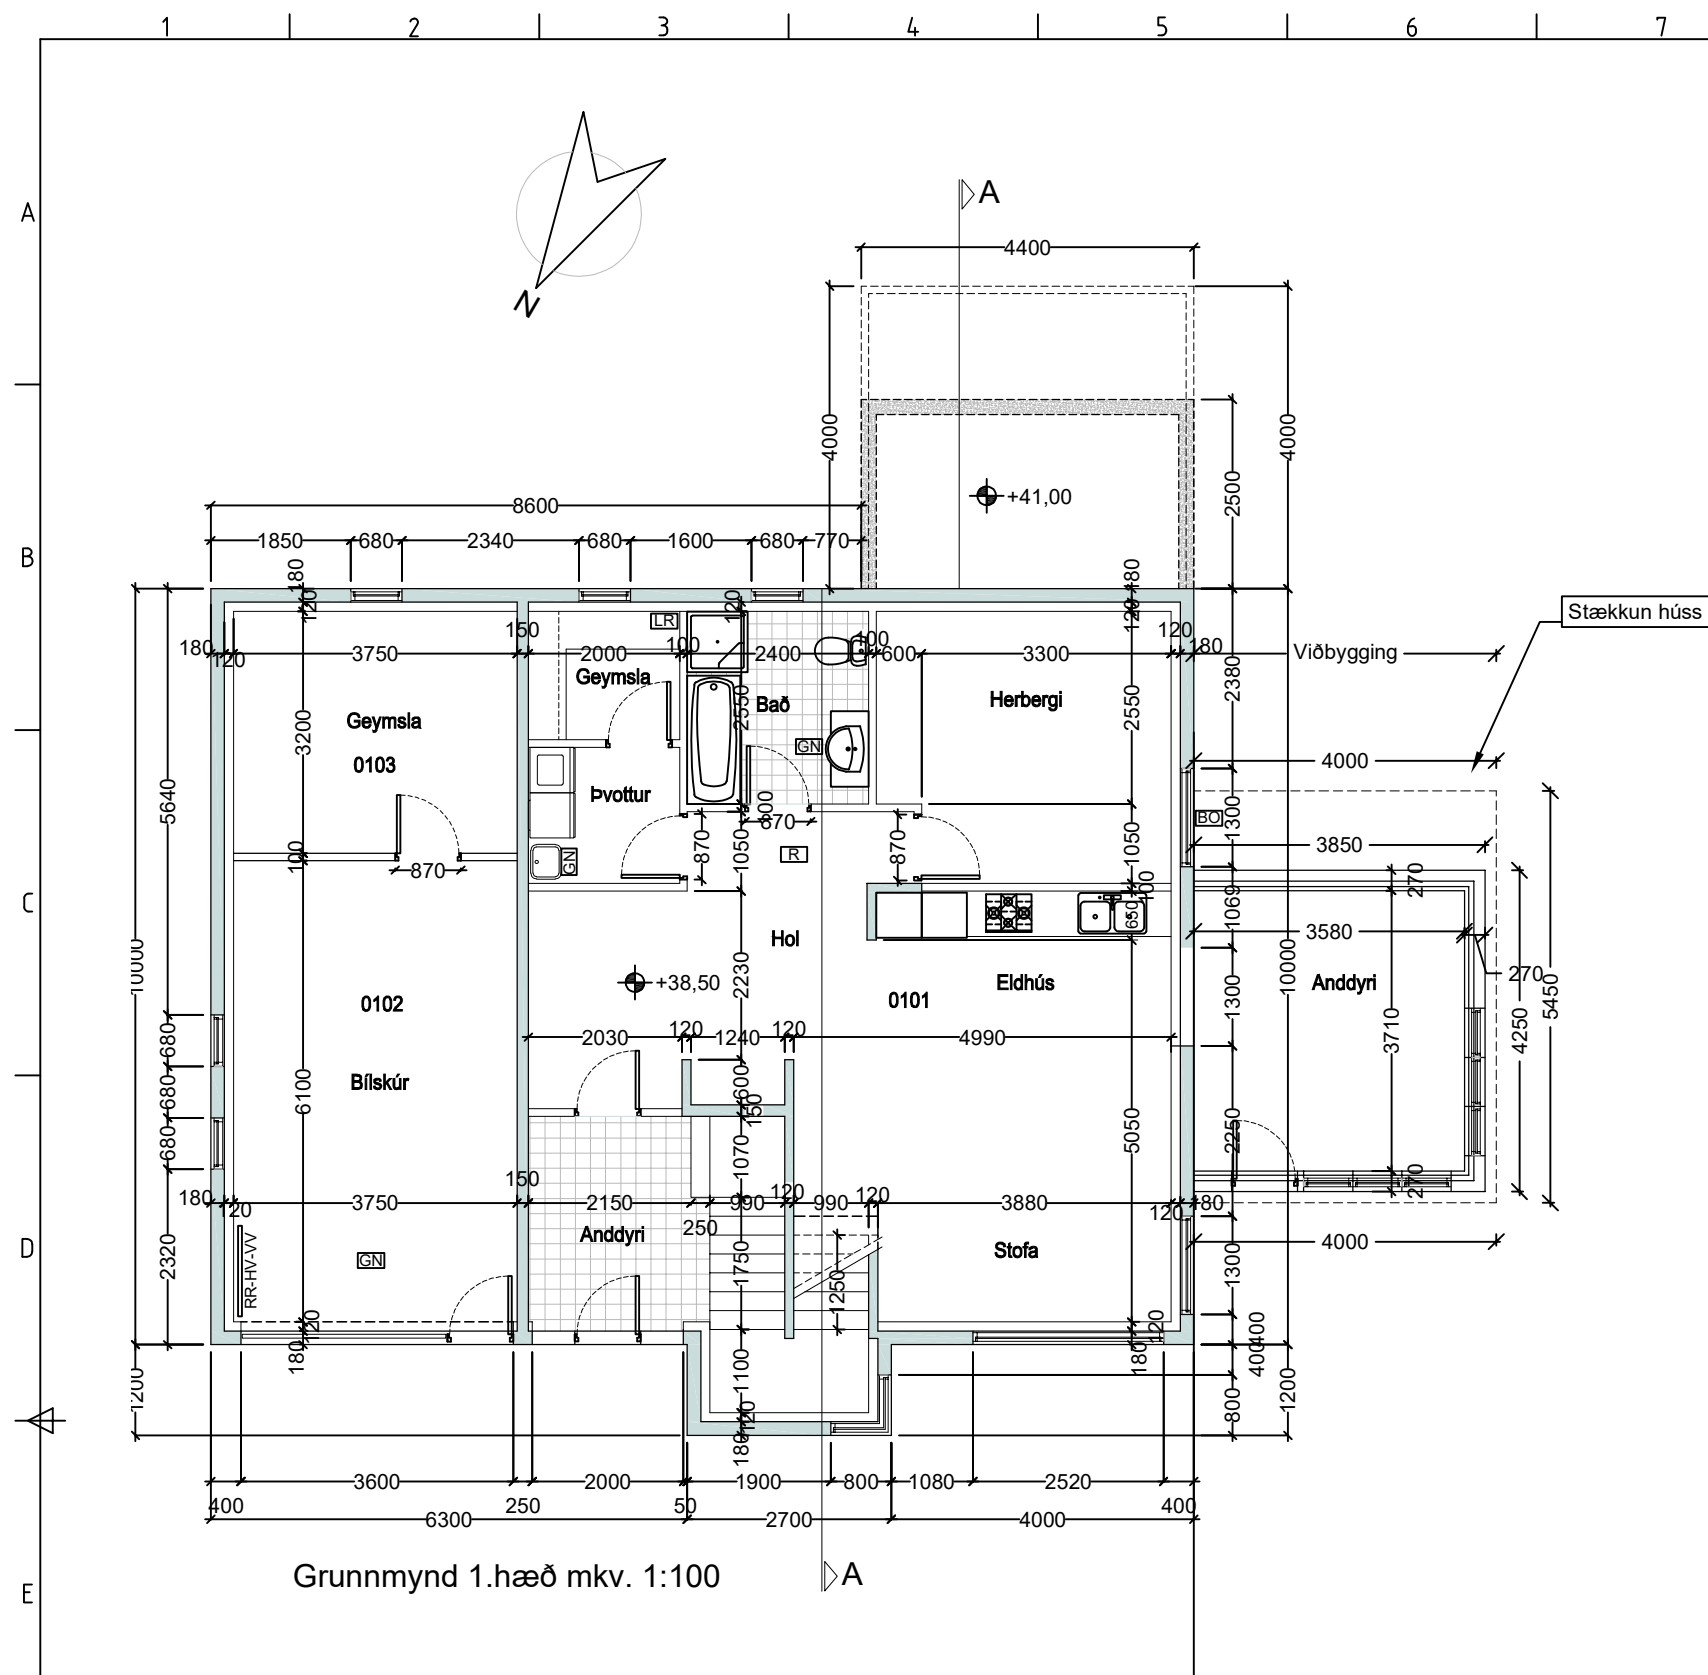


[illegible]

Breyting 24.03.2021
Sótt er um leyfi til að byggja við efri hæð hússins til vesturs.
Byggingarefnið er timbur.

Breyting 25.08.2023
Sótt er um leyfi til að byggja anddyri
við neðri hæð (0101) hússins til
vesturs. Byggingarefnið er timbur.

EMIL ÞÓR GUÐMUNDSSON
FTFÍ

LÆKJASMÁRA 98
200 KÓPAVOGUR
SÍMI: 544 4004
GSM: 898 9517
NETFANG: gaja@centrum.is
kt: 280456-3499

HEITI VERKS:

Bollasmári 6

HEITI TEIKNINGAR:

Grunnmyndir, og snið

MKV:	DAGS.	VERK NR	
1:100	07/06/2007		
TEKNAÐ.	YFIRFAR	SAMÞYKKT	NR. TEIKNINGAR
EPG	EPG	EPG	
DAGS.UNDIRSKR.	NAFN HÖNNÚÐAR		BN01
	EMIL ÞÓR GUÐMUNDSSON		
UNDIRSKR.HÖNNÚÐAR			ÚTGAFA



ÚTGÁFUFERILL			
NÚMÉR.	DAGS.	SKÝRINGAR.	UNNIÐ.
DAGS.		SAMR/EM.HÖNNUÐUR.	
Breyting 24.03.2021 Sótt er um leyfi til að byggja við efri hæð hússins til vesturs. Byggingarefnið er timbur. Breyting 25.08.2023 Sótt er um leyfi til að byggja anddyri við neðri hæð (0101)hússins til vesturs. Byggingarefnið er timbur.			
EMIL ÞÓR GUÐMUNDSSON FTFI			
LÆKJASMÁRA 98 200 KÓPAVOGUR SÍMI: 544 4004 GSM: 898 9517 NETFANG: gaja@centrum.is kt: 280456-3499			
HEITI VERKS:			
Bollasmári 6			
HEITI TEIKNINGAR:			
Ásýnd húss			
MKV:	DAGS.	VERK NR	
1:100	07/06/2007		
TEIKNAD.	YFIRFARIÐ	SAMÞYKKT	NR. TEIKNINGAR
EÞG	EÞG	EÞG	
DAGS. UNDIRSKR.	NAFN HÖNNUÐAR		BN02
	EMIL ÞÓR GUÐMUNDSSON		
UNDIRSKR.HÖNNUÐAR			ÚTGÁFA