
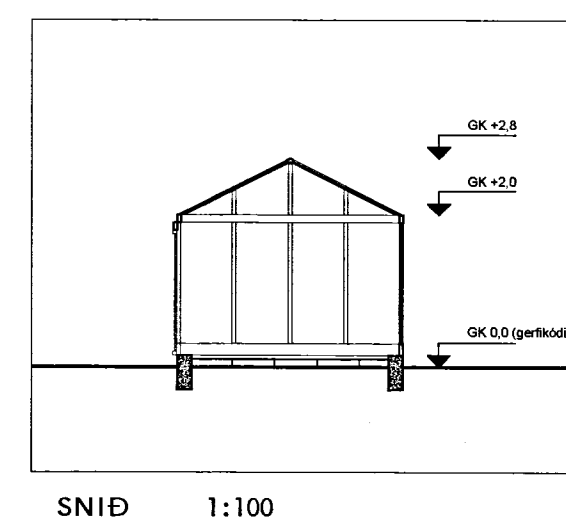
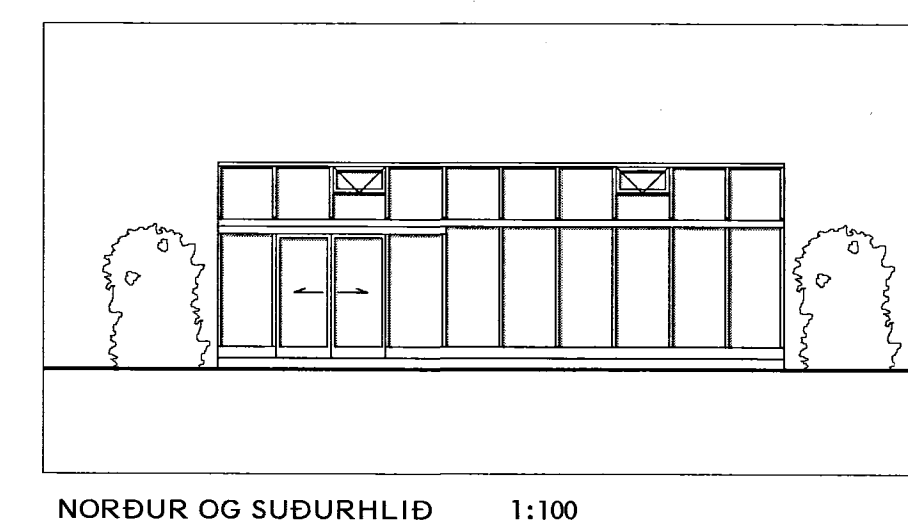
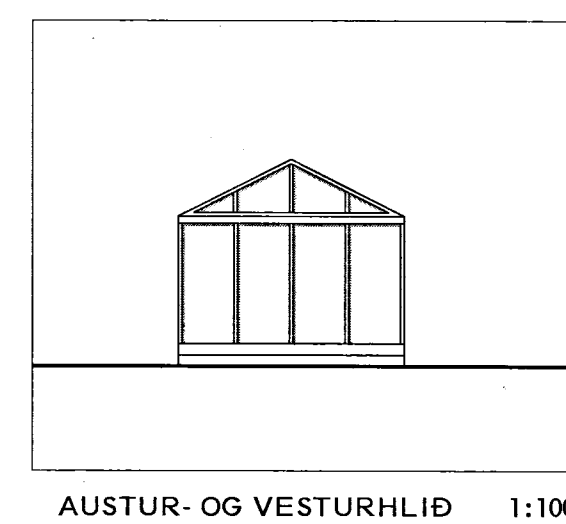
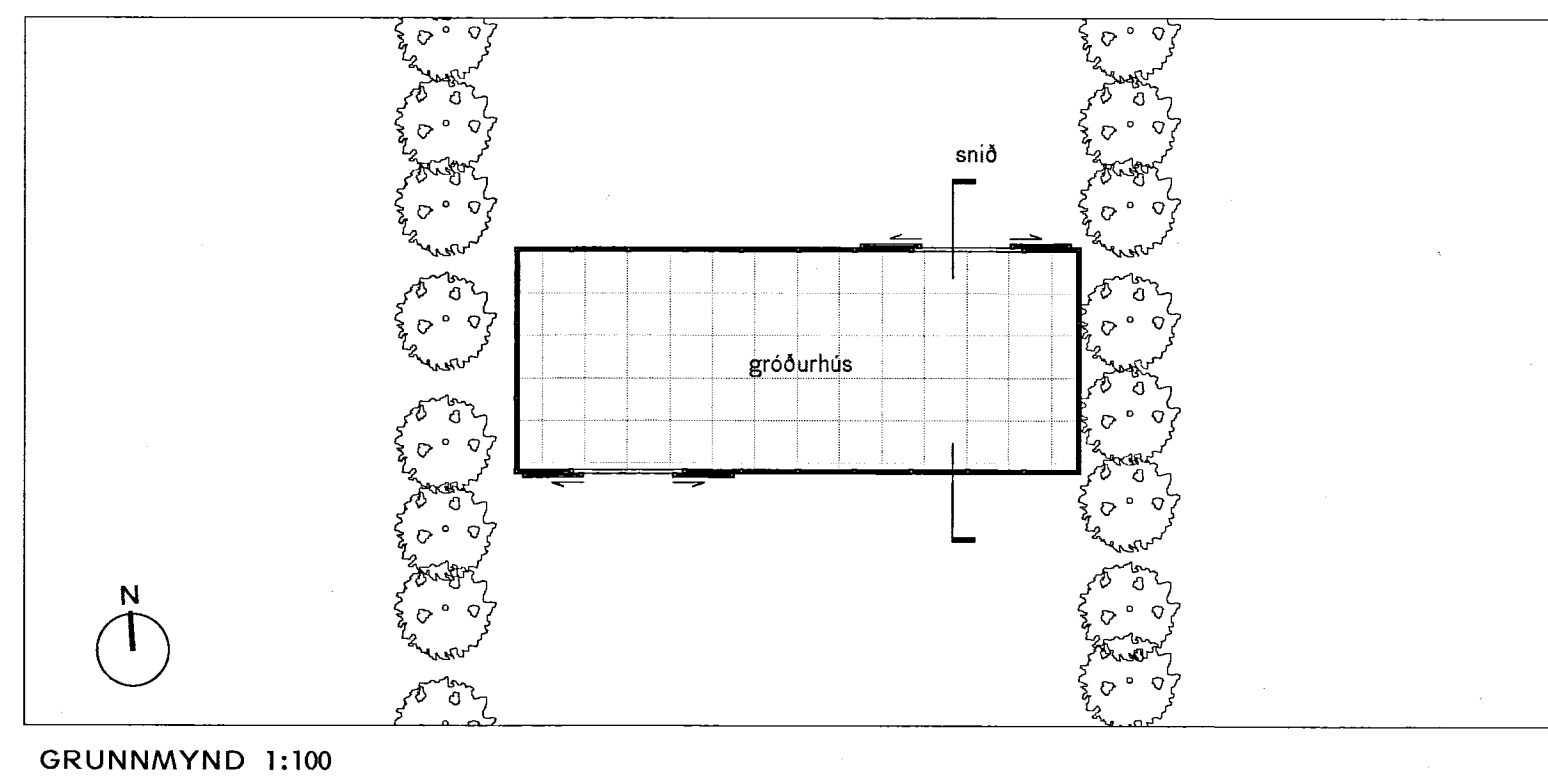


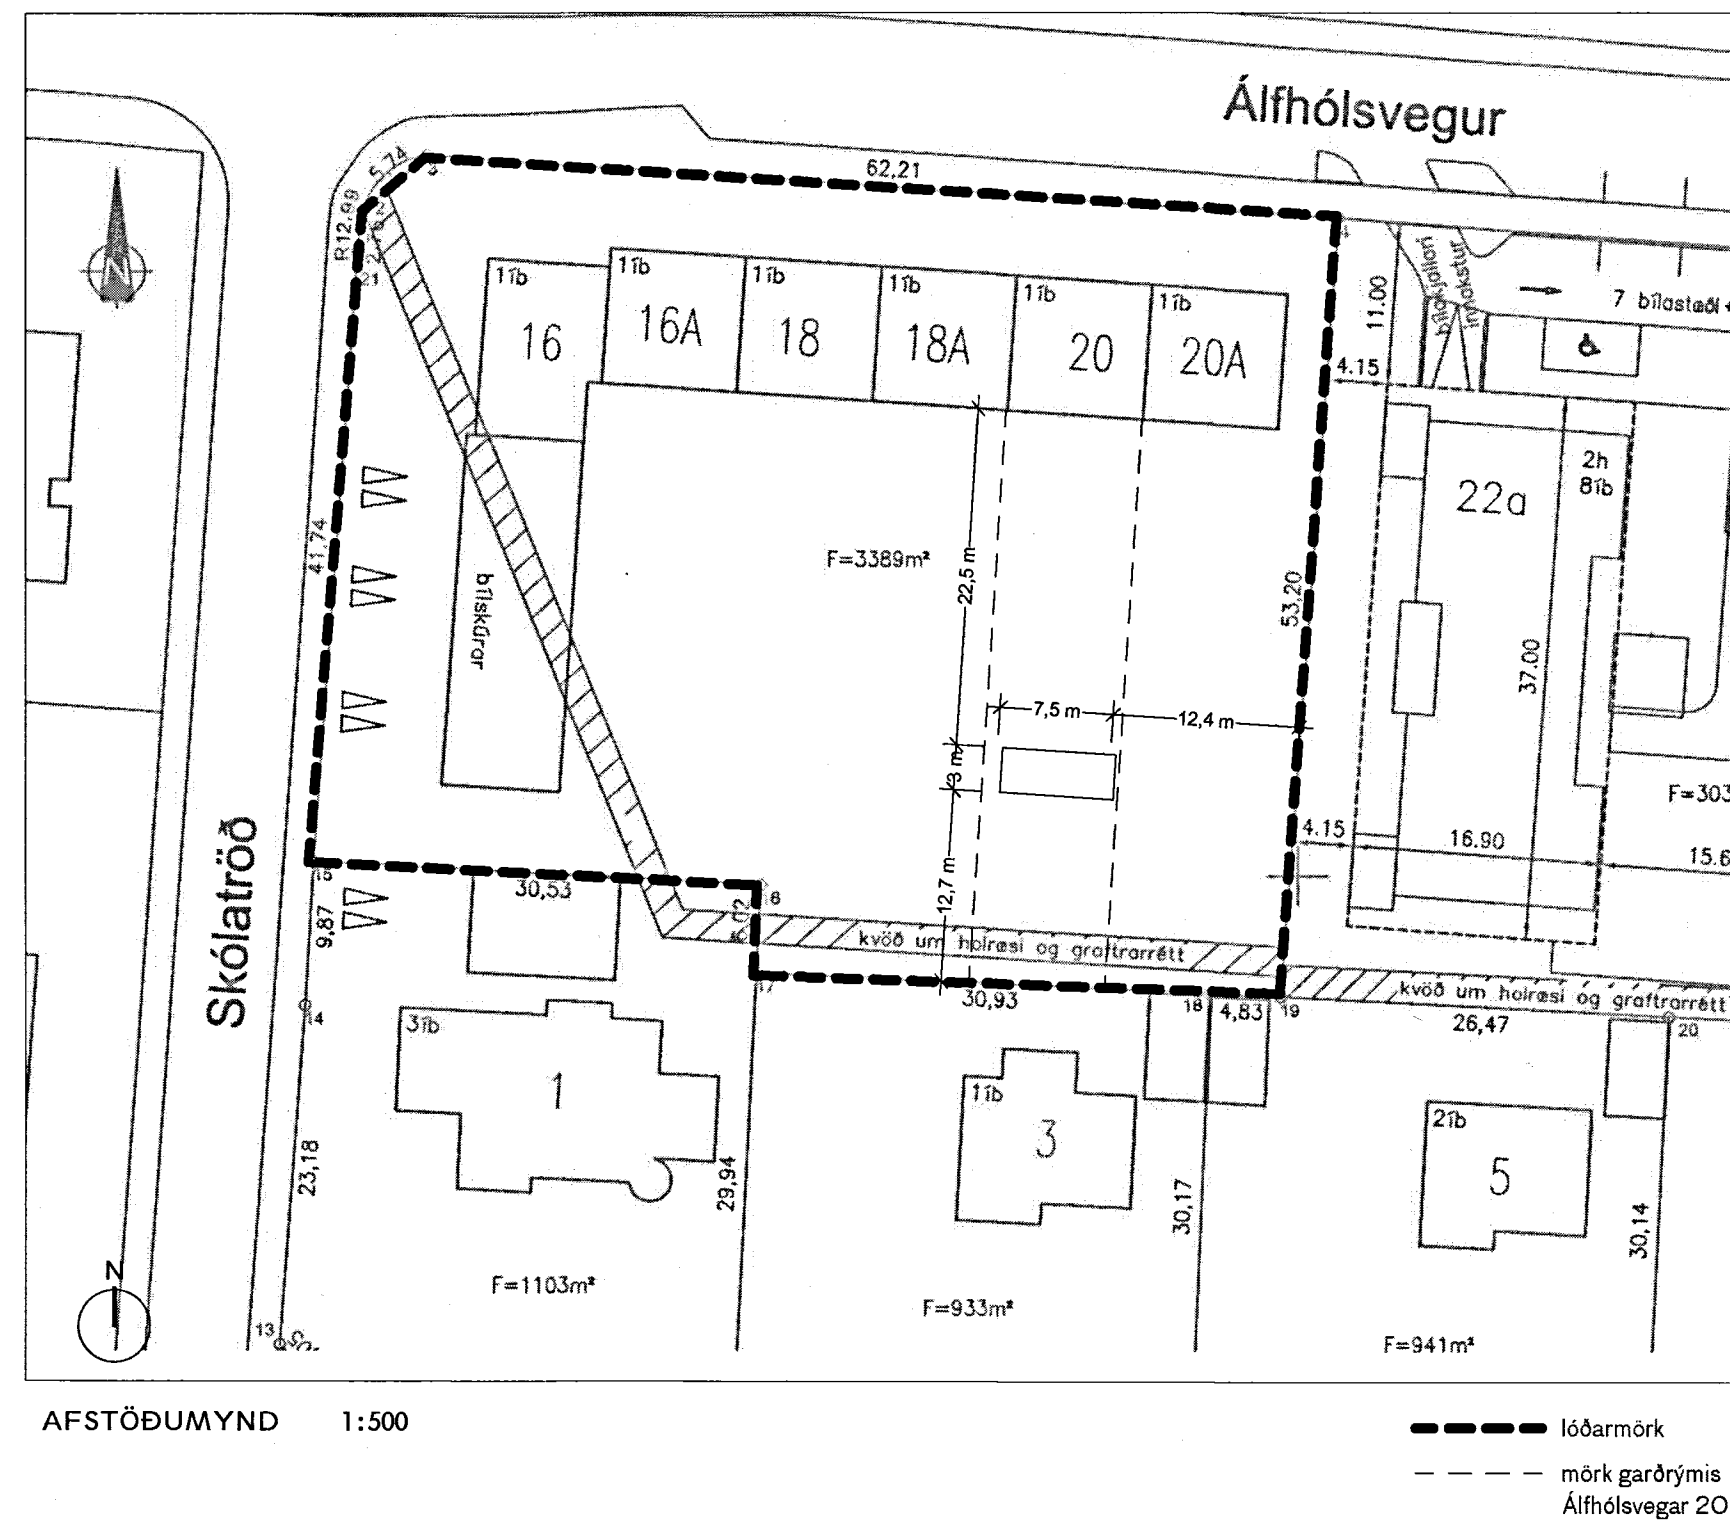

ÁLFHÓLSVEGUR 20, 200 KÓPAVOGI
GRÓÐURHÚS

Landnúmer: L113564
Staðgreinir: 1000-1-01400160

Sótt er um leyfi til að koma fyrir dúpphituðu gróðurhúsi.

Gróðurhúsið er verksmiðjuframleitt, gluggakerfið er úr áli en húsið er styrkt að innan með styrktarbitum út stáli.

Húsið stendur á steyptum sökkli á þjöppuðum jarðvegi.

Tvær opnanir eru í gróðurhúsið, á suður- og norðurhlíð.
Gróðurhúsið er loftræst um opnanleg fög á þaki hússins.

Gróðurhúsið er staðsett í garðrými Álfhólsvegar 20.

Stærð gróðurhúss 22,5 fm.

útg 01: 8. sept. '21

Samuel
Alfonsosson 18
Samuel 270162-7119

Att: Högskolan
Johann Brag. Agriusson
240579-3329

Sigmund Ellen Hekgrætt
Marion Einarson Altholmsen
301061-6769

Eather G. Heggstadler Alfildsveger 18
↑30866-5819

'Aflætsvegur 20a.
Linda Björk Mardal
21186 3659
ANDR: MÆK Einarsson
040162-3449

2. Hilfskörper 16
 Anne Friedrichsdorfer
 300403 2439
 Fernstudium
 16062-4409

teiknistofan

hverfisgata 18

info@tstika.is

8686584

STIKA

101 reykjavík

8663090

Frithild Frøviksd

Eva Huld Friðriksdóttir arkitekt
Magnea Guðmundsdóttir arkitekt

kt. 300176-4619
kt. 170378-3779

ÁLFHÓLSVEGUR 20, 200 KÓPAVOGI
GRÓÐURHÚS Á LÓÐ

Aðalupprættir
Afstöðumynd, byggingarlýsing, grunnmynd, útlit, snið

Mkv. 1:500 og 1:100 í A2
Dags. 8. sept. 2021
Teikn. AV20_A_21_001
Útg. 01