


ARNARLAND - DEILISKIPULAG - TILLAGA TIL FORKYNNINGAR



DEILISKIPULAGSUPPDRA'TTUR - MKV, 1 : 2000



SNID AA - MKV, 1 : 2000

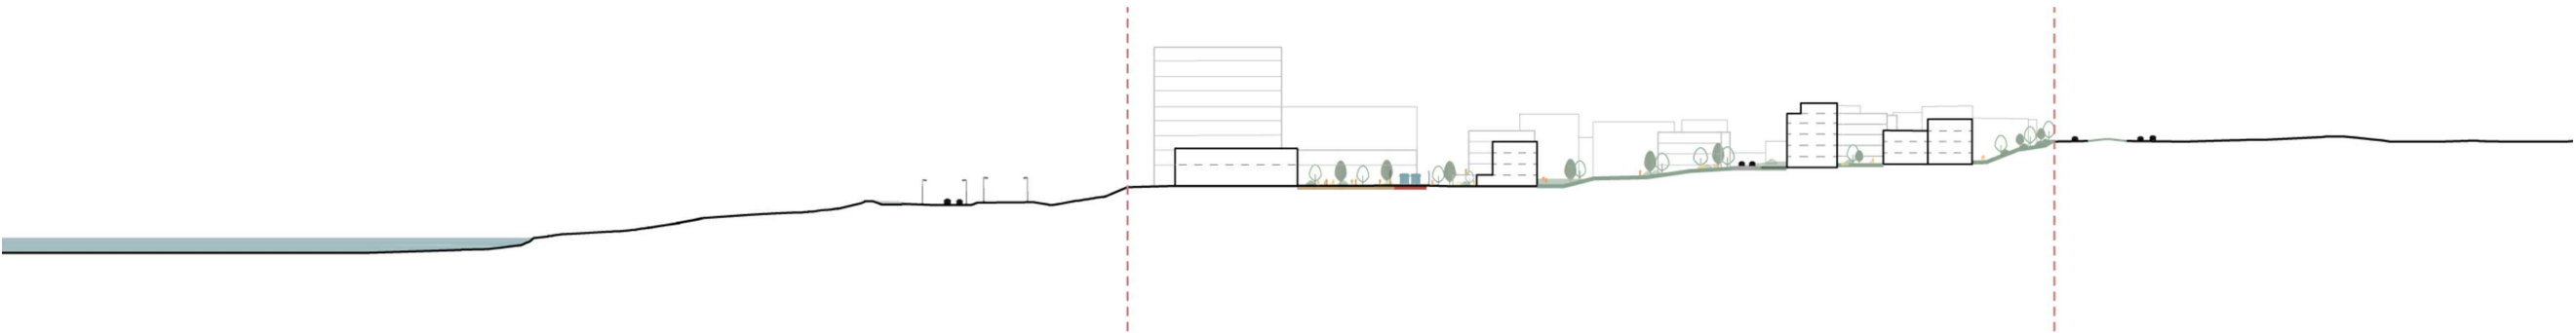

SNID BB - MKV, 1 : 2000



SKYRINGARMYND, HORFT TIL NORDURS




SKYRINGARMYND, HORFT YFIR GRANAN GEIRA



SKYRINGARMYND, HORFT I ATT AD HEILSUKLASA



SKYRINGARMYND, UTSYNI TIL NORDURS

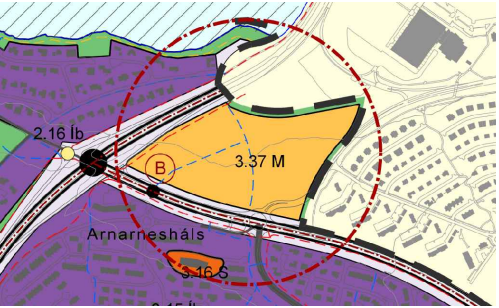

TILLAGA AD BREYTTU ADALSKIPULAGI GARDAB/EJAR 2016-2030

SKYRINGAR:

- Sveitafelagsmörk
- Mörk deiliskipulagsreits
- Lóðamörk
- Byggingareitur
- Bilastæði á yfirborði í bæjarlandi - leiðbeinandi
- Borgarlína - lega leiðbeinandi
- Göngustígar - lega leiðbeinandi
- Hjólástígar - lega leiðbeinandi
- Ofanvatnslausnir - lega leiðbeinandi
- Upphækkaðar göngupveranir
- Stærð lóðar í m²
- 2h Hæðir bygginga
- Veghelgunarsvæði
- Skipting hæða - leiðbeinandi
- Kennileitisbygging
- Kvóð um virkni-stíg - lega leiðbeinandi
- Dreifistóðvar rafmagns
- Dælustóð
- Stoppistöð Borgarlínu, leiðbeinandi

Deiliskipulag þetta sem fengið hefur meðferð í samræmi við ákvæði 1. mgr. 41. gr. skipulagslaga nr. 123/2010 var samþykkt í

þann _____ 20__ og í

þann _____ 20__.

Tillagan var auglýst frá _____ 20__

með athugasemdafresti til _____ 20__.

Auglýsing um gildistöku breytingarinnar var birt

í B-deild Stjórnartíðinda þann _____ 20__

Verkhelti:			
ARNARLAND			
Verkhliuti:			
Nýtt deiliskipulag			
Mælikvarði:	1:2000, A2	Teiknaði:	PMR
Samþykkt:		Yfirfariði:	JH
Útgáfudagur:		Verknúmer:	21094
Teiknistöð:		Teikninnr:	



HALLARMÚLA 4 - 108 REYKJAVÍK SÍMI: 570 5700 - www.nordicarch.com