

Vatnsendi, svæði milli vatns- og vegar

Vatnsendablettur 5, Lindarhvammur / Breytt deiliskipulag

Erindi frá fundi skipulagsráðs nr. XX.

ONE / 2109353

Greinagerð: Vísað er í gildandi deiliskipulagsáætlun "Vatnsendi, svæði milli vatns og vegar", samþykkt í bæjarnstjórn 8.maí 2001.

Deiliskipulagsbreyting:

Tillagan að breytingu tekur aðeins til lóðar Vatnsendablettis 5.

Forsenda fyrirhugaðra breytingar er nýr laðnotkunarreitur fyrir íbúðarsvæði í suðvestur horni lóðarinnar Vatnsendalettur 5, sem komið var fyrir í Aðalskipulagi Kópavogs 2019 - 2040. Skilgreint íbúðarsvæði lóðarinnar hefur því stækkað og er það ósk lóðarhafa að gefa fjölskyldu sinni tækifæri á að byggja sér framtíðarheimili á þessu nýskilgreinda svæði.

Í breytingunni felst að lóðarmörk verði samræmd við gildandi mæliblað við frá 2004. Skipulagsmörk deiliskipulagsins og aðliggjandi deiliskipulag til norðurs verða aðlöguð að núverandi lóðarmörkum við Vatnsendablett 5. Þeas "Vatnsendi, svæði milli vatns og vegar" - samþykkt í bæjarstjórn 8. maí 2001 og "Vatnsendi - Reitur F2" samþykkt í bæjarstjórn 27. maí 2003. Verður það gert samhliða öðrum efnislegum breytingum á deiliskipulaginu.

Í tillögunni er óskað eftir að deila upp núverandi lóð í tvær lóðir.


Lóðarstærðir og nýtingarhlutfall			
Lóð	Stærð	Byggingamagn	Nýtingarhlutfall
Vatnsendablettur 5 - fyrir breytingu	15.213m ²	335,7m ²	0,02
Vatnsendablettur 5 - eftir breytingu	13.404m ²	335,7m ²	0,03
Vatnsendablettur 5A - eftir breytingu	1.809m ²	300m ²	0,17

Lagt er til að heimkeyrslan verði óbreytt, frá Elliðaahvamsvegi. Gerð verður afrein frá núverandi heimkeyrslu að nýju íbúðarhúsi við Vatnsendablett 5A. Aðkoman verður því sameiginleg og kvöð gerð um aðkomu á lóð Vatnsendablettis 5.


Á nýrri lóð við Vatnsendablett 5A verður komið fyrir byggingarreit að stærð 350m² (13x27m) þar sem hámarksbyggingarmagn verður 300m², staðsettur samkvæmt uppdætti. Einbýlishús á einni hæð með innbyggðum bílskúr með hámarksgrunnflöt uppá 260m². Hámarkshæð byggingar verður 6,5m og þakform frjálst.

Einnig er lagt til að samræma reið- og göngustiga við núverandi aðstæður. Gert var ráð fyrir að reiðstigur og gönguleið lægi um lóð Vatnsendablettis 5 en bæði hefur verið staðsett fyrir utan lóðarmörk.


Að öðru leiti eru skilmála í gildandi deiliskipulagsáætlun óbreyttir.

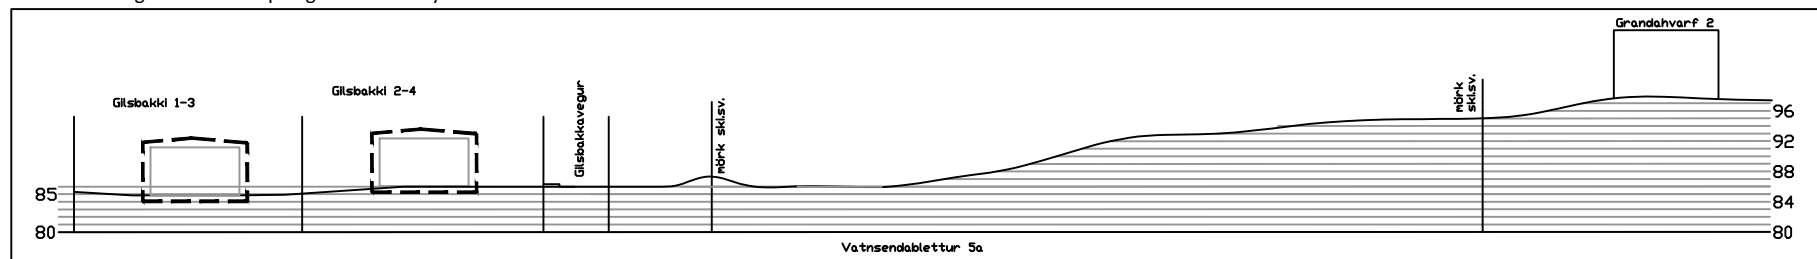


Gildandi deiliskipulag með á orðnum breytingum: sneiðing B-B í mkv. 1:1000

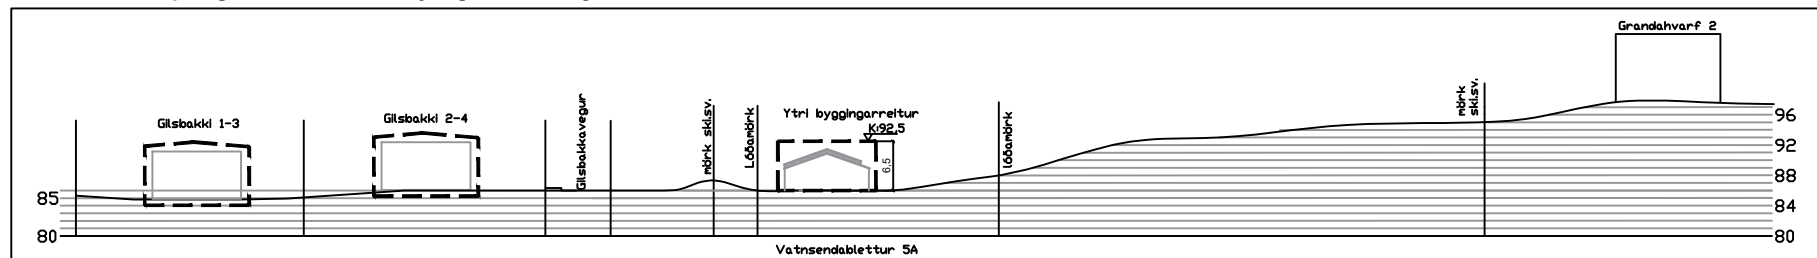


Tillaga að breyttu deiliskipulagi: neiðing B-B í mkv. 1:1000

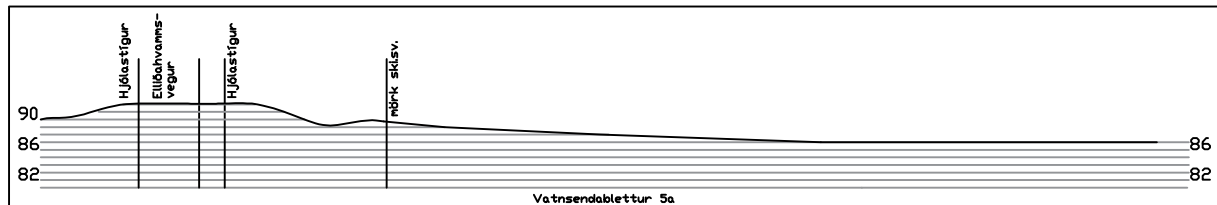

Gildandi deiliskipulag með á orðnum breytingum: sneiðing A-A í mkv. 1:1000

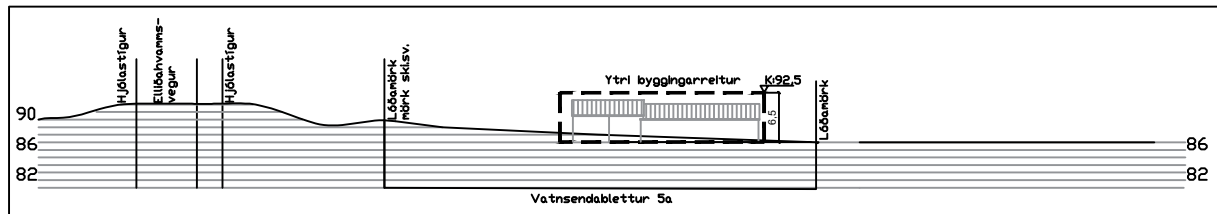


Tillaga að breyttu deiliskipulagi: sneiðing A-A í mkv. 1:1000

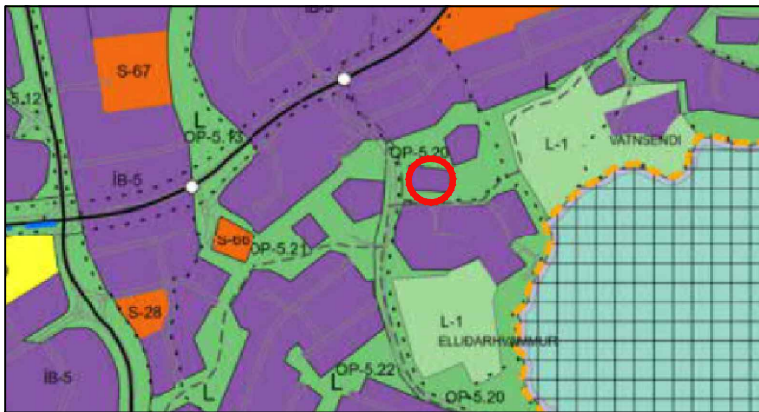


Skýringarmynd: Hluti aðalskipulags Kópavogs 2019-2040

Staňfest 28.12.2021

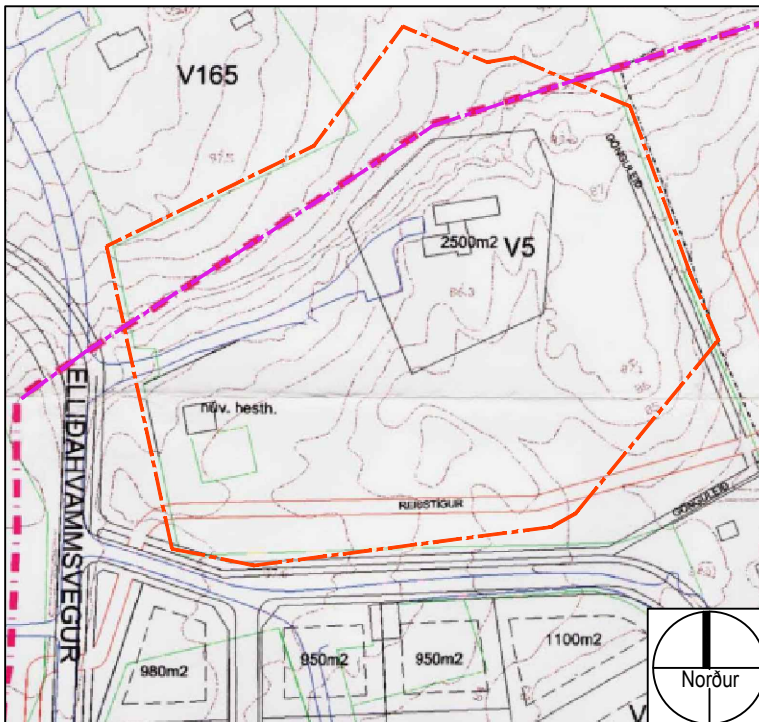


Deiliskipulag: Vatnsendi, svæði milli vatns og vegar í mkv.

1:2000. Samþykkt í bæjarráði / bæjarstjórn 9 maí 2001

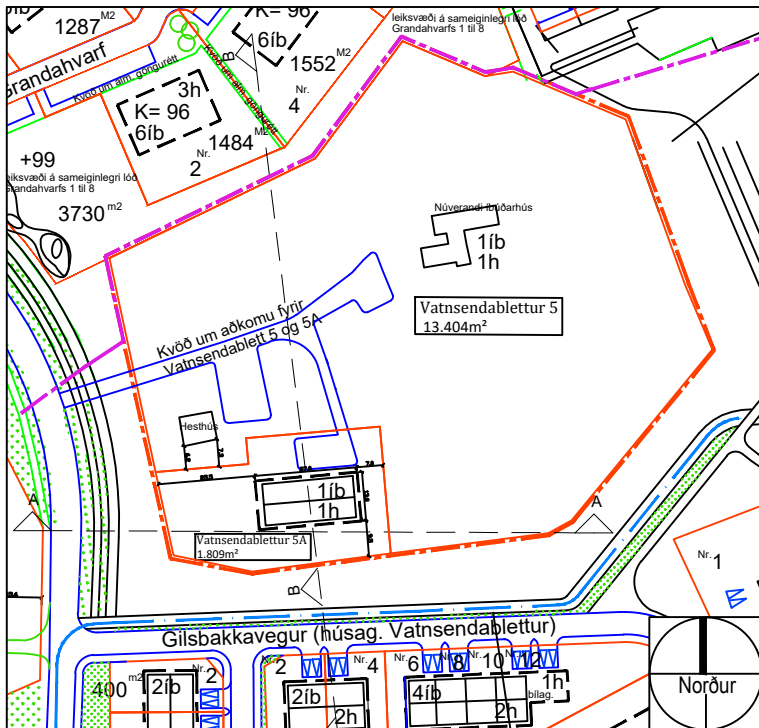

Tillaga að breyttu deiliskipulagi: Vatnsendablettur 5A, ásamt áorðnum breytingum á svæði og götu fyrir sunnan reitinn, í mkv. 1:2000. Sjá deiliskipulag 'Vatnsendablettur 730-739 (Gilsbakkavegur og húsagata A)'

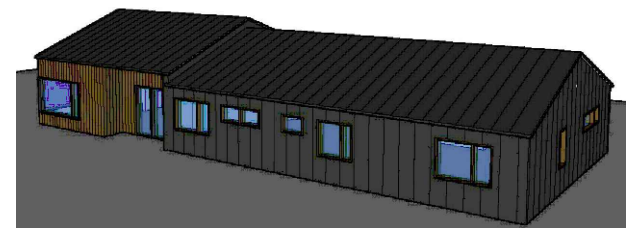

Skýringaruppdráttur: Mögulegt útlit hússins (SA horn)



Skýringaruppdráttur: Mögulegt útlit hússins (NV horn)

Skýringaruppdráttur / hönnuður: Vektor hönnun og ráðgjöf

* Á uppdráttum þessum er notast við Landshæðakerfið, eins og á kortasjá Kópavogsbæjar.