


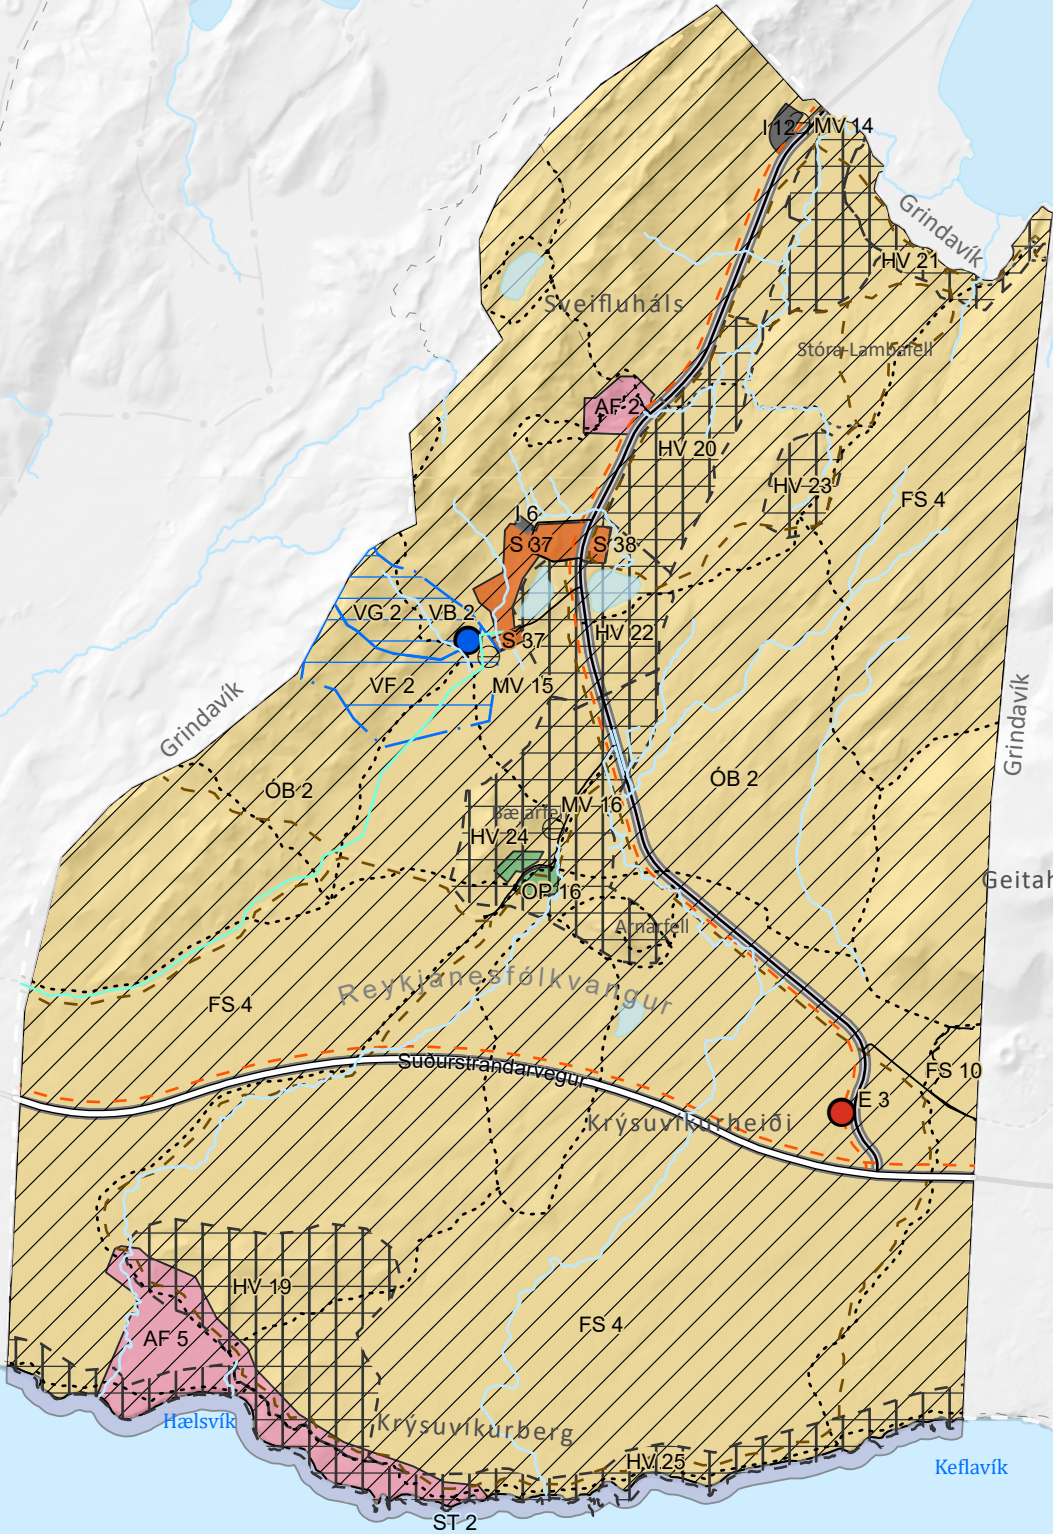

Aðalskipulag Hafnarfjarðar 2025-2040

Sveitarfélagsuppdráttur - Krýsuvík

Tillaga



Skipulagsgögn

Þéttbýlisuppdráttur 1:10.000 [A0]
Sveitarfélagsuppdráttur, Upplandið 1:50.000 [A2]
Sveitarfélagsuppdráttur, Krýsuvík 1:50.000 [A3]
Greinargerð
Umhverfismatsskýrsla

Landnotkun

- Samfélagsþjónusta (S)
- Afþreyingar- og ferðamannasvæði (AF)
- Iðnaðarsvæði (I)
- Opin svæði (OP)
- Óbyggð svæði (ÓB)
- Strandsvæði (ST)
- Veghelgunarsvæði (VE)
- Vatnsból (VB)
- Efnistöku- og efnislosunarsvæði (E)
- Minjavernd (MV)

Samgöngur og veitur

- Stofnvegur/stofnbraut
- Aðrir vegir og götur
- Tengivegur/tengibraut
- Göngu- og hjólréiðaleiðir
- Gönguleiðir
- Reiðleiðir
- Ljósleiðari


Verndarsvæði

- Friðlýst svæði (FS)
- Vatnsvernd fjarsvæði (VF)
- Vatnsvernd grannsvæði (VG)
- Hverfisvernd (HV)

Aðalskipulag Hafnarfjarðar 2025-2040, sem auglýst var samkvæmt
31. gr. skipulagslaga nr. 123/2010, var samþykkt í
bæjarstjórn Hafnarfjarðar þann

Aðalskipulag þetta var staðfest af HMS þann

bæjarstjórinn í Hafnarfirði

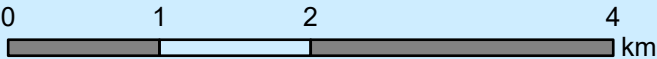

Mælikvarði: 1:50.000



Skjal sótt af '0000000000' dags: 19.08.2026