




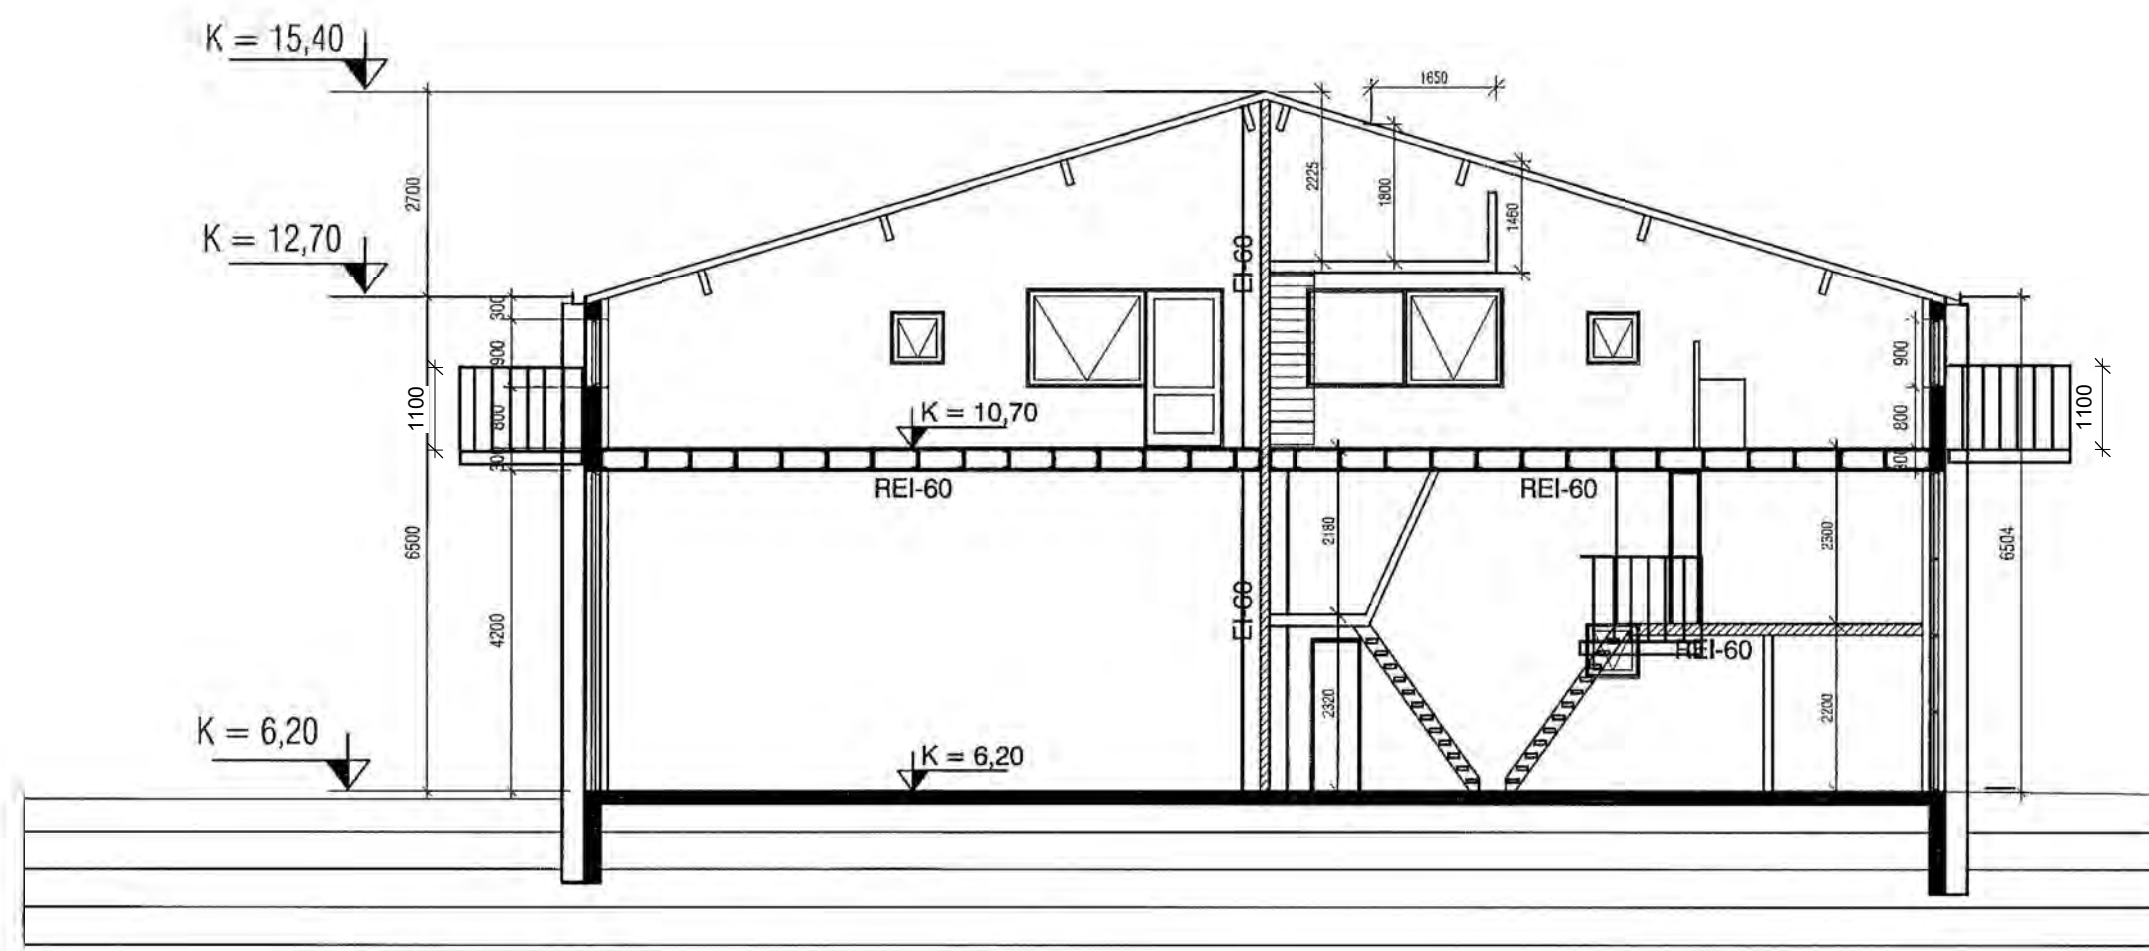

SNEIDING A-A

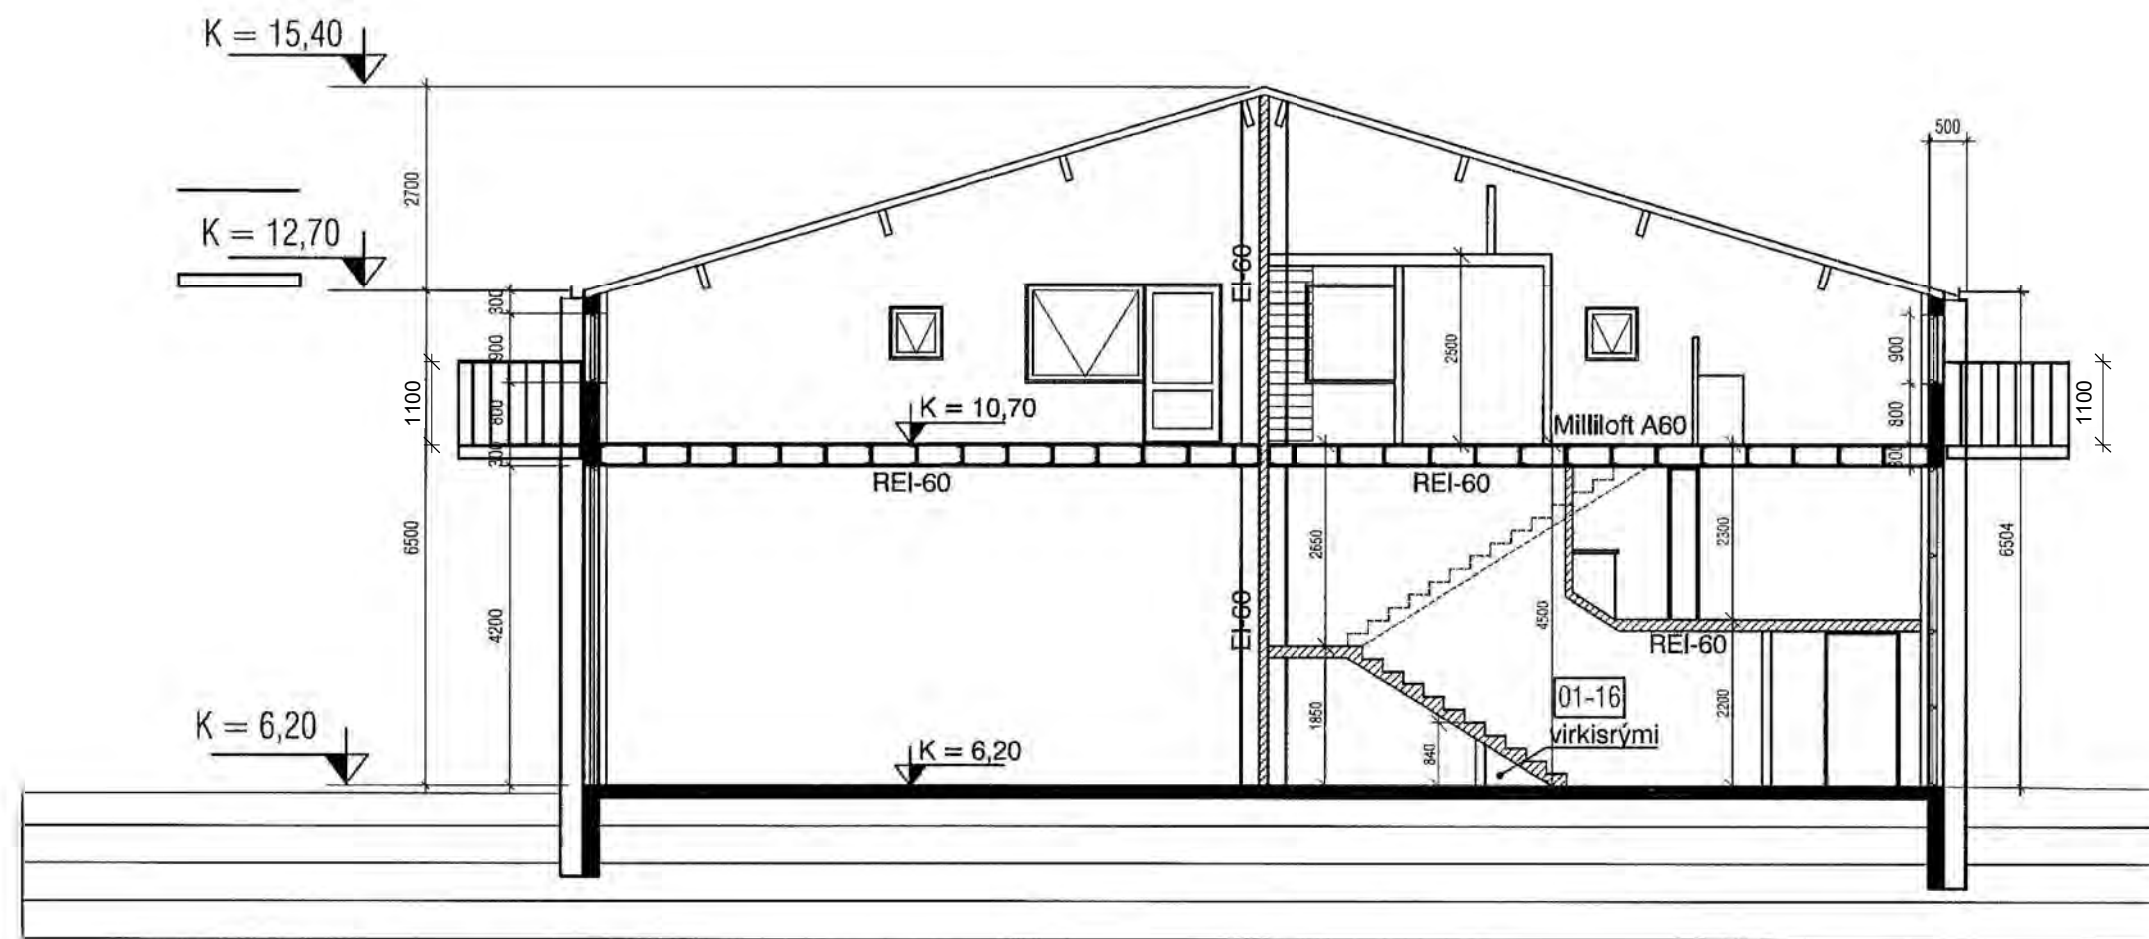

SNEIDING B-B

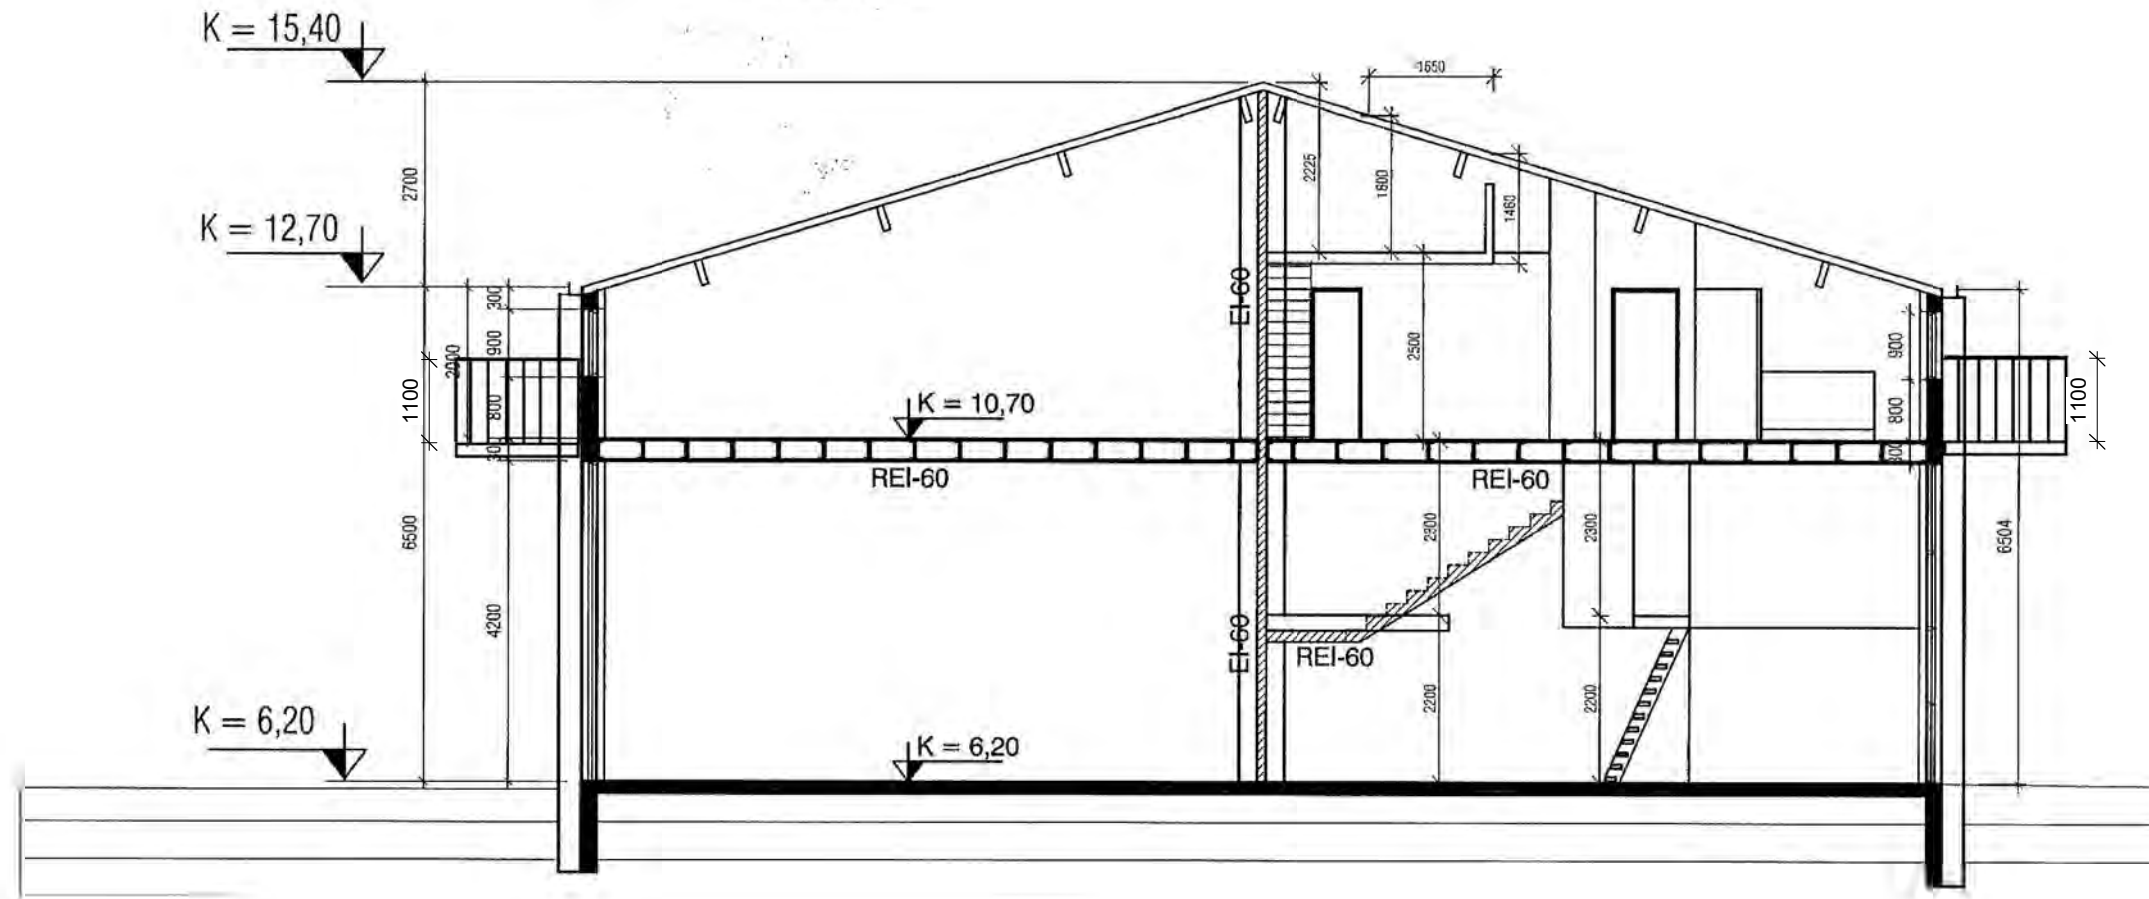

SNEIDING C-C

Breyting Dags Unnið

Snið		
Verk	Bakkabraut 12	
Verkkaupi		
Heiti	Aðaluppdráttur	
Mkv.	1/100	
Dags	24.06.2024	
Hannað	lr	
Teiknað	rkl/lr	
Yfirfarið	lr	
Ártún ehf		
540389-1019		
Lárus Ragnarsson	Byggingafræðingur BfÍ	
220160-3439		
Bröndukvisti 6 110 Reykjavík		
s 8216023 larus@ark.is		
Hönnunarstjóri		
Verknr.	teikning	breyting
11-24	102	

Ekki skal mæla af teikningu, aðeins málsettar stærðir eru í gildi. Framkvæmdaraðili skal sannreyna öll mál á verkstað.