



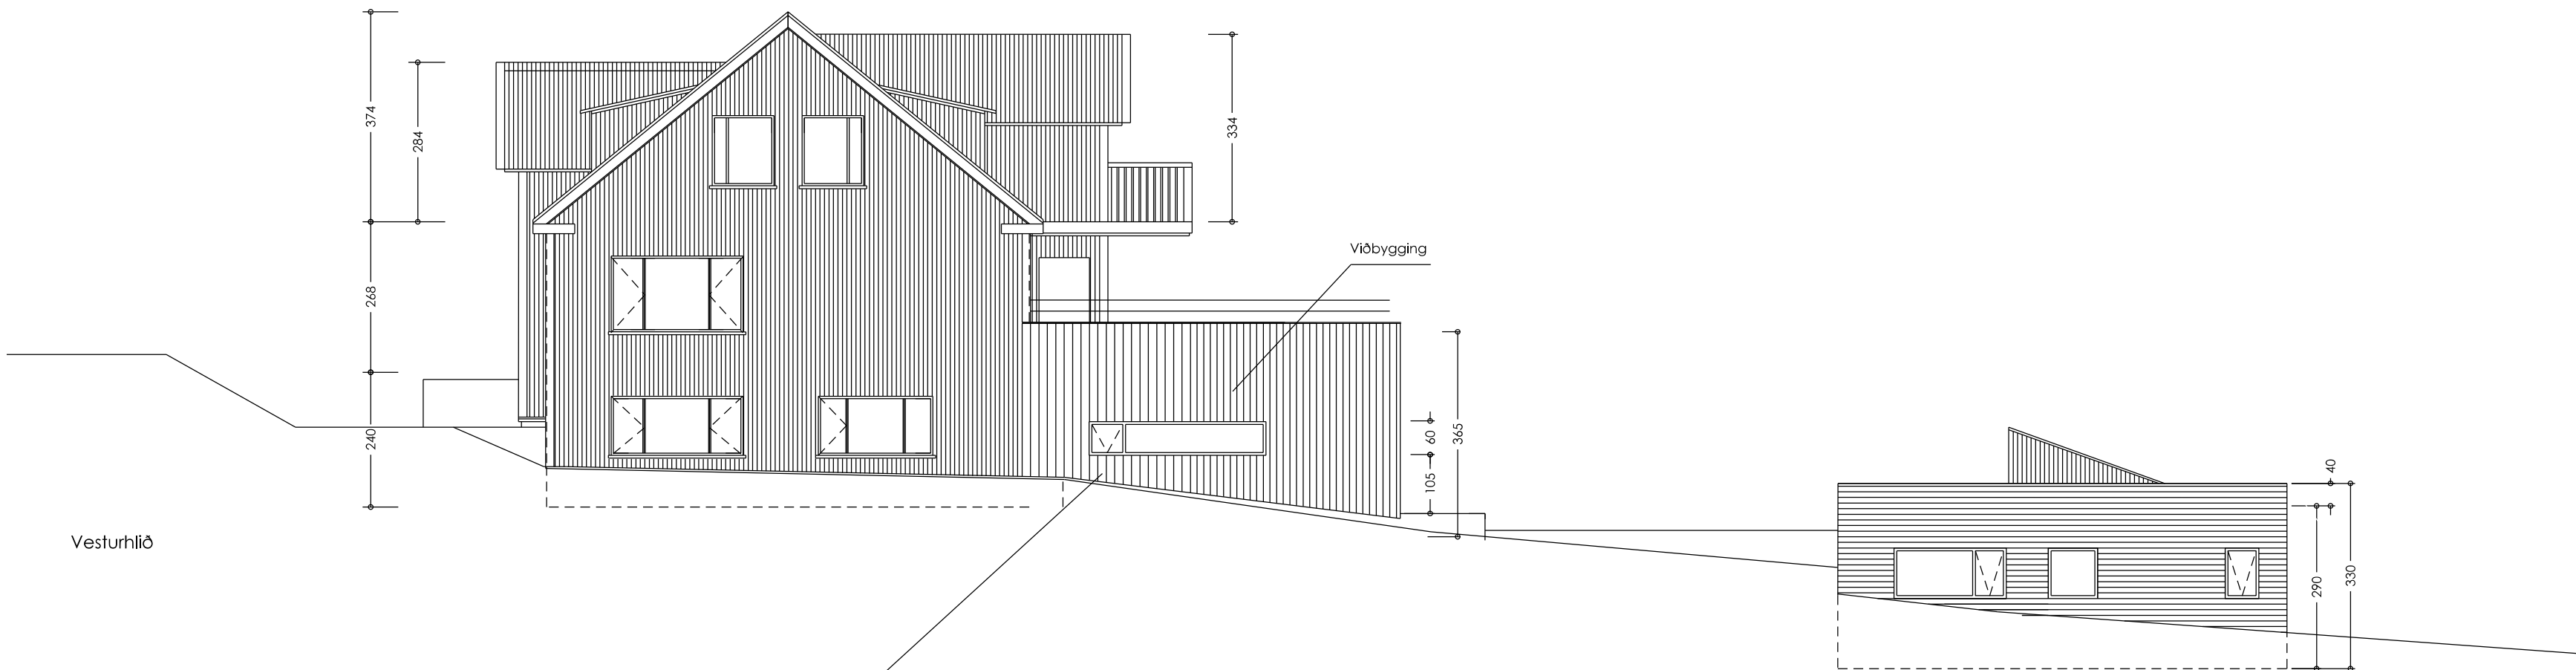

MHL 01 Aðalbygging:
Stækkka 1. hæð um samtals 53 m2,
svalir þar ofaná fyrir götuhæð (2. hæð)

MHL 3 - Vesturhlíð nýbyggingar neðst í lóð

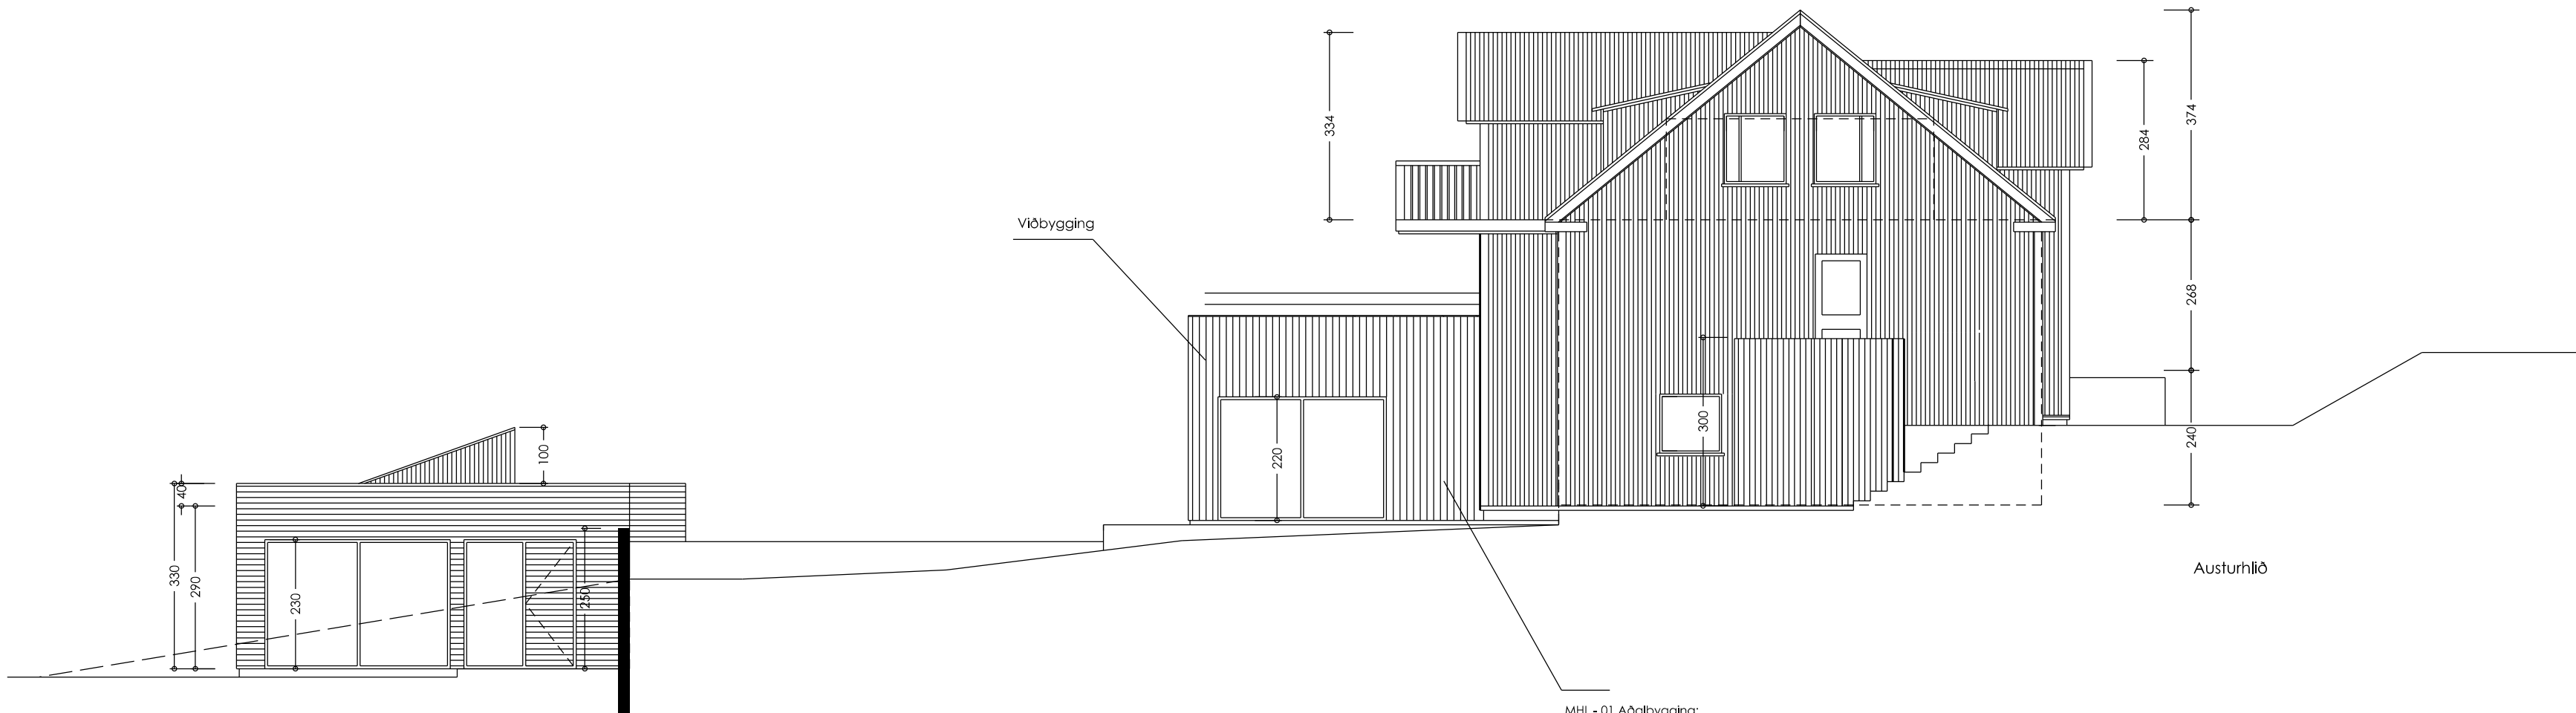

MHL - 01 Aðalbygging:
Stækkka 1. hæð um samtals 53 m2,
svalir þar ofaná fyrir götuhæð (2. hæð)

Mhl 3 - Austurhlíð nýbyggingar/vinnustofu neðst í lóð

Þinghólsbraut 55, 200 Kópavogur

MKV2: 1:100

MHL 01 - ÚTLIT AUSTUR OG VESTUR

AÐALUPPDRAÐTÚR

1.05

DAGS, 10.01.2022

davíð kr. pltt arkitekt faí 101069-5249
tíeykl ehf, skíldinganes 11, 101 reykjavík

dkpltt@simnet.is
f. 896 2490