
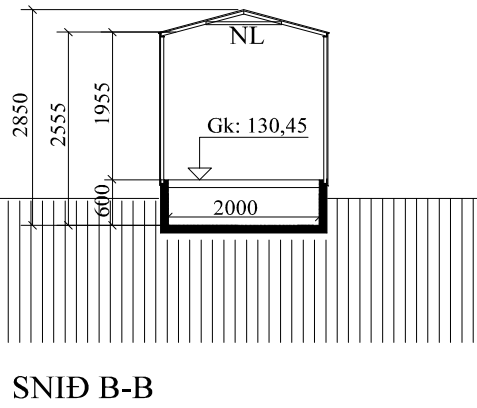
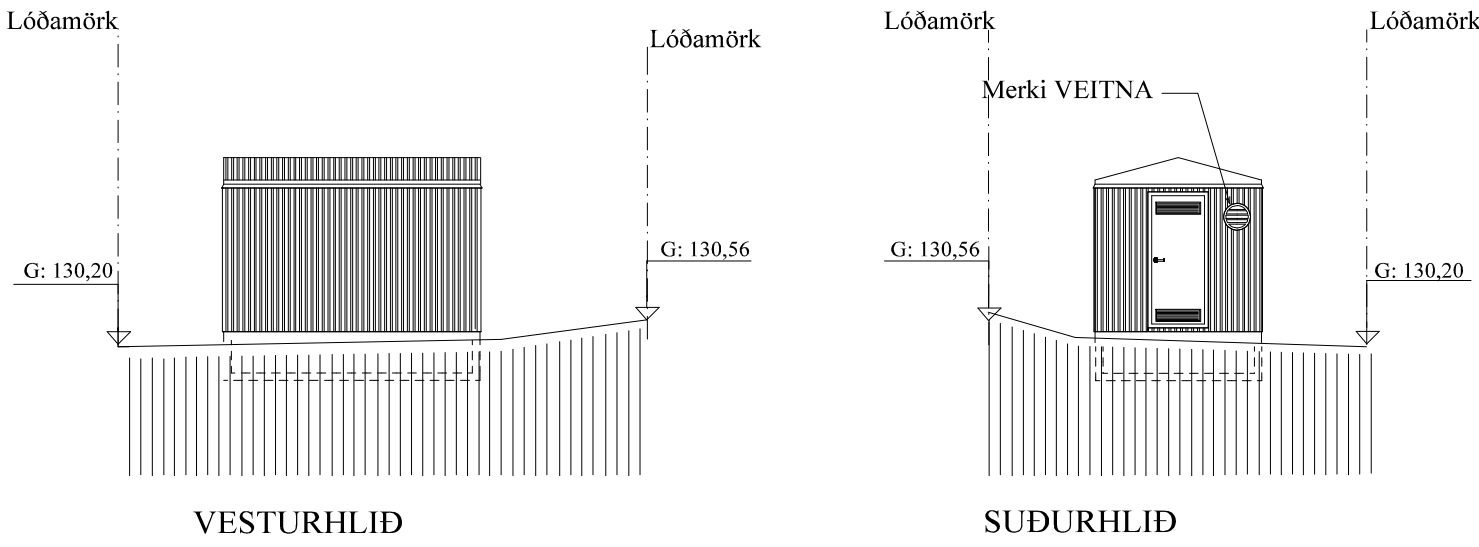
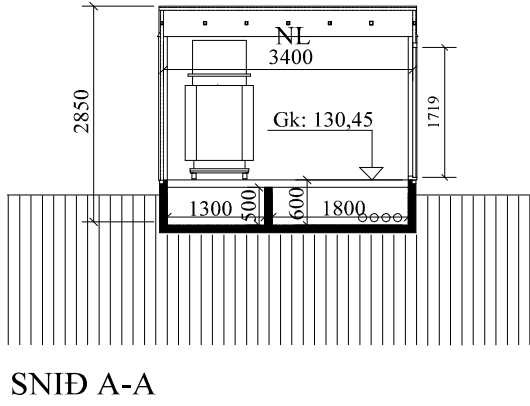


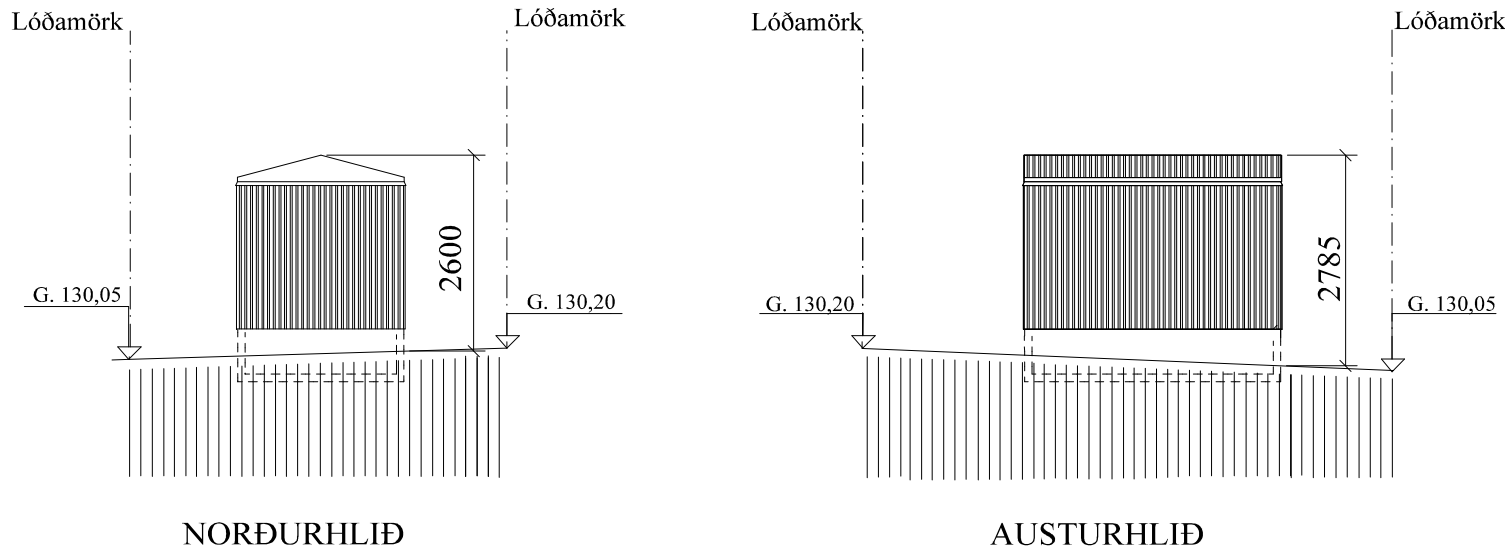

Dreifistöð Veitna ohf. nr. 1573
Roðahvarf 23, Kópavogi
Landeignarnr.: L233976

Byggingarlýsing:

Dreifistöð Veitna ohf. nr. 1597, á lóðinni Roðahvarfi 23 í Kópavogi, er gerð fyrir einn spennni, allt að 1600kVA, 11,0 / 0,4 kV. Lekaþró fyrir olíu verður undir spenninum. Stöðin er grunduð á þjöppuðum bögglabergspúða. Botnplata og sökkulveggir eru forsteypt eining, útveggjagrind og þak er gert úr stálprófilum, klædd málmklæðningum. Hurð er úr stálgrind málmklædd. Allt stál er heitgalvanhúðað. Málmklæðningar eru litaðar í RAL 6003. Þjónustugólf fyrir há- og lágsþennuskápa er byggt úr stálvirki klætt 24 mm krossviðarplötum. Sjálftrekkjandi loftskipti eru um ristar á hurð. Neyðarlýsing NL er í stöðinni, sbr. byggingarreglugerð nr. 9.4.12.

Dreifistöðin er hönnuð af Verkfræðistofu Hauks Ásgeirssonar, Brautarholti 10-14, 105 R. Sérteikningar verða lagðar inn af Verkfræðistofu Ívars Haukssonar ehf. Teikningarnar eru notaðar með umsókn um byggingarleyfi með góðfúslegu leyfi VHÁ.

Hæðarsetningar eru samkvæmt hæðarblaði frá Umhverfissviði Kópavogs.dags. 12.4.2022, útgefið 3.9.2024.

Helstu stærðir:
Grunnfl. br.: 7,5 m²
Rúmmál br.: 20,3 m³ (án botnplötu)
21,8 m³ (m. botnplötu 1,5m³)

Lóðarstærð: 35,0 m²


DREIFISTÖÐ VEITNA ohf. 1.02
Roðahvarf 23, Kópavogi
Dreifistöð nr.1573.

Grunnmynd, útlit og snið - Mkv. 1:100 (A2)

ARGOS ehf.
Eyjarslóð 9, 101 Reykjavík
s: 552 1760, netf: argos@argos.is 25.5.2025

Stefán Örn Stefnisson arkitekt fái kt. 140147-4519

Grétar Markússon arkitekt fái kt. 270852-4169

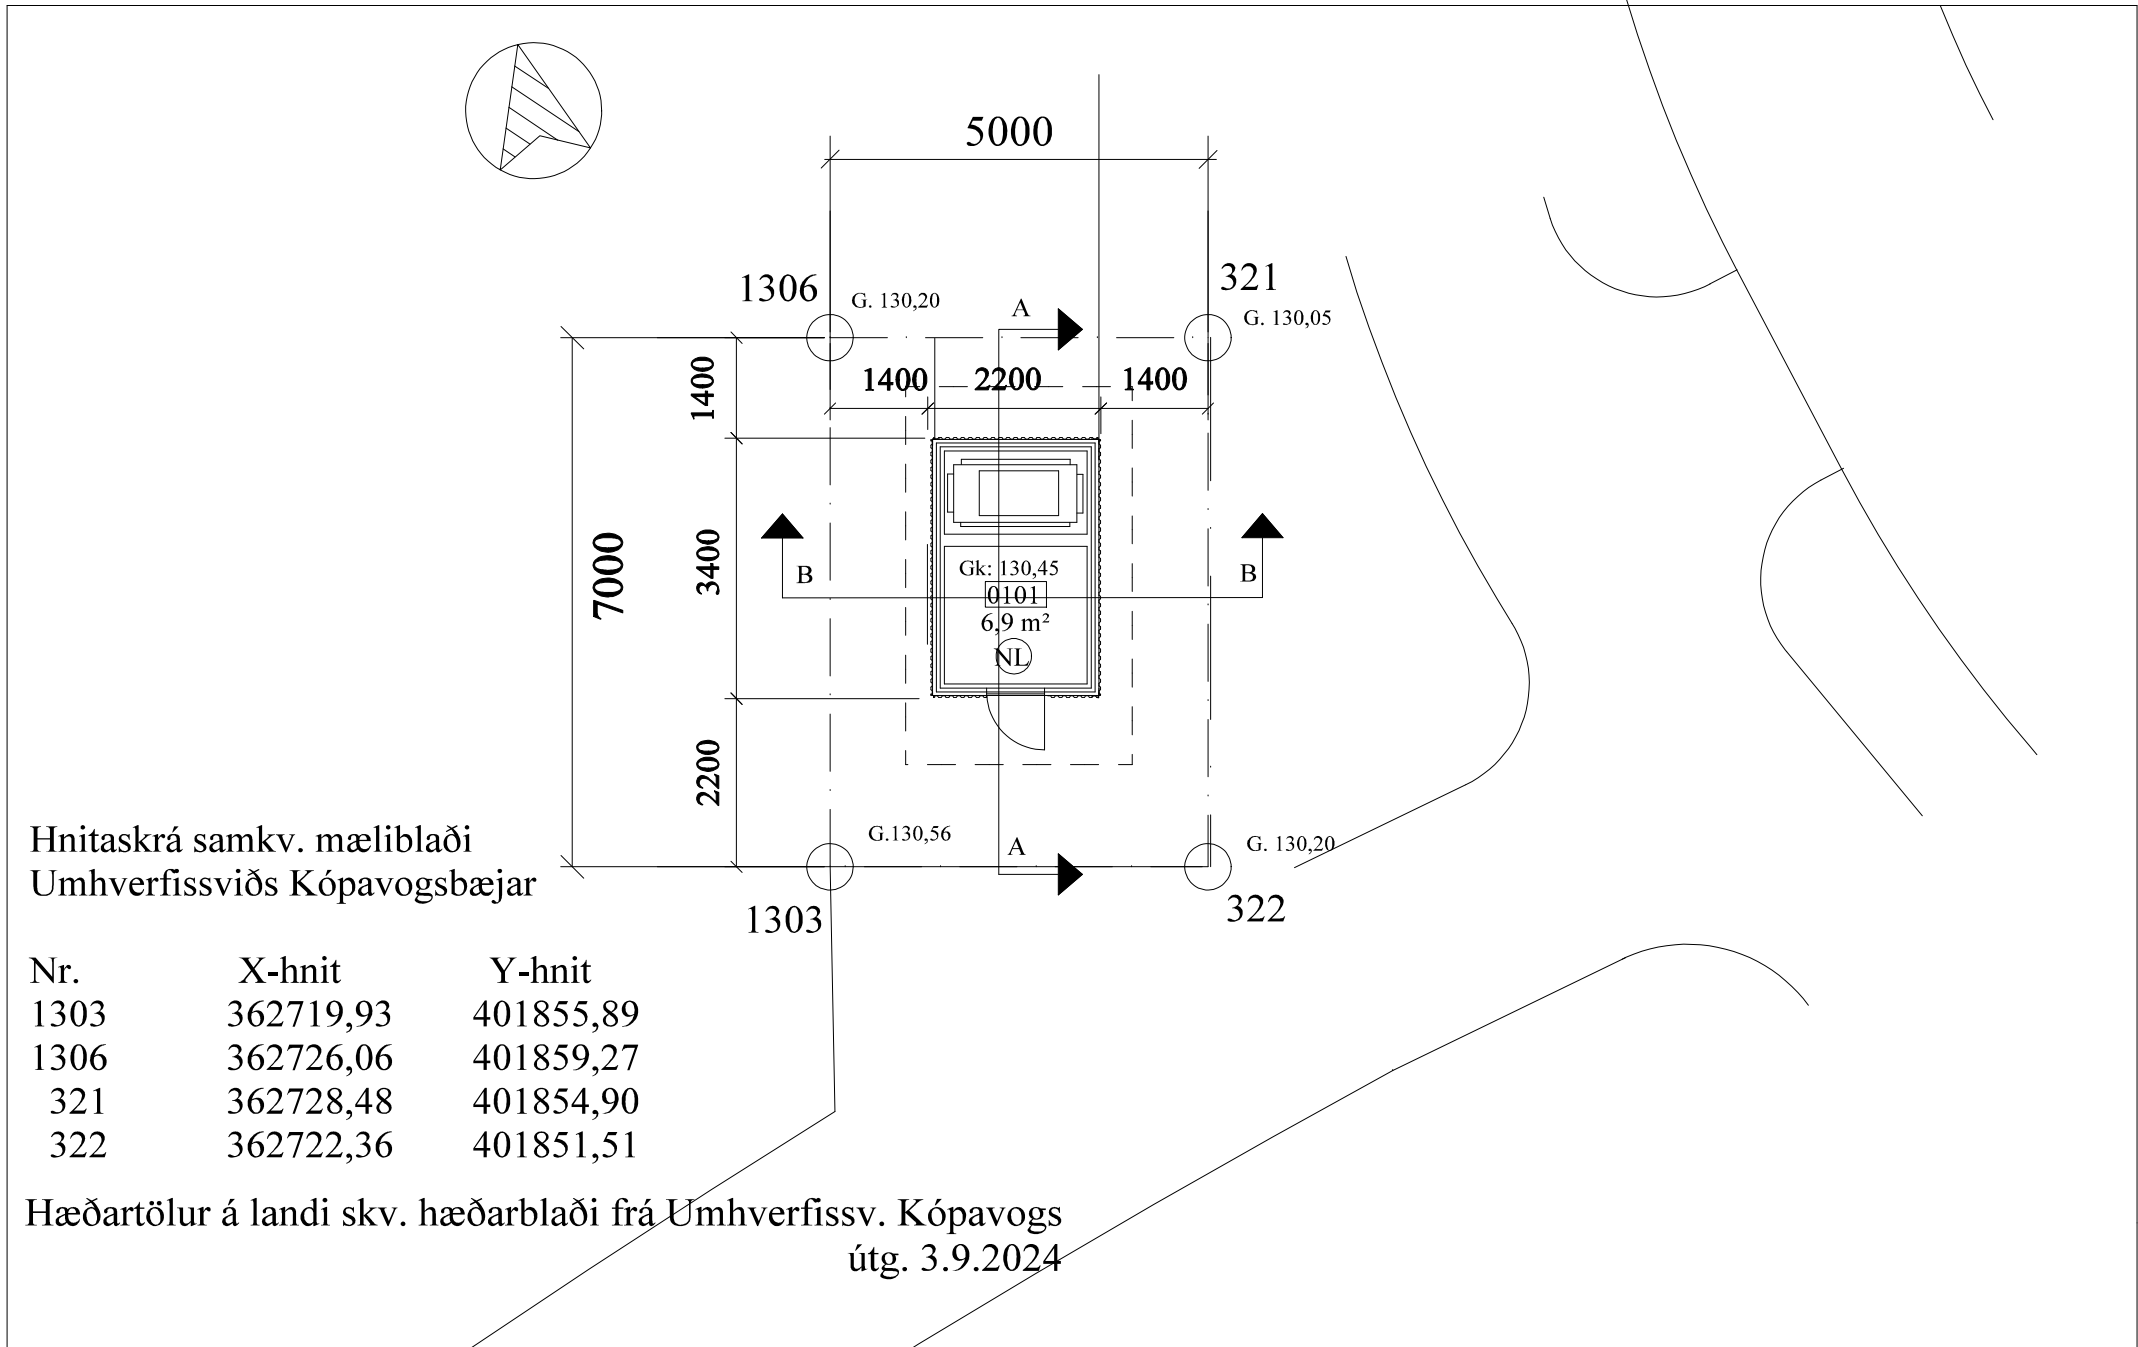

Hnitaskrá samkv. mæliblaði
Umhverfissviðs Kópavogsbæjar

Nr.	X-hnit	Y-hnit
1303	362719,93	401855,89
1306	362726,06	401859,27
321	362728,48	401854,90
322	362722,36	401851,51

Hæðartölur á landi skv. hæðarblaði frá Umhverfissv. Kópavogs
útg. 3.9.2024

