





Norður ásýnd

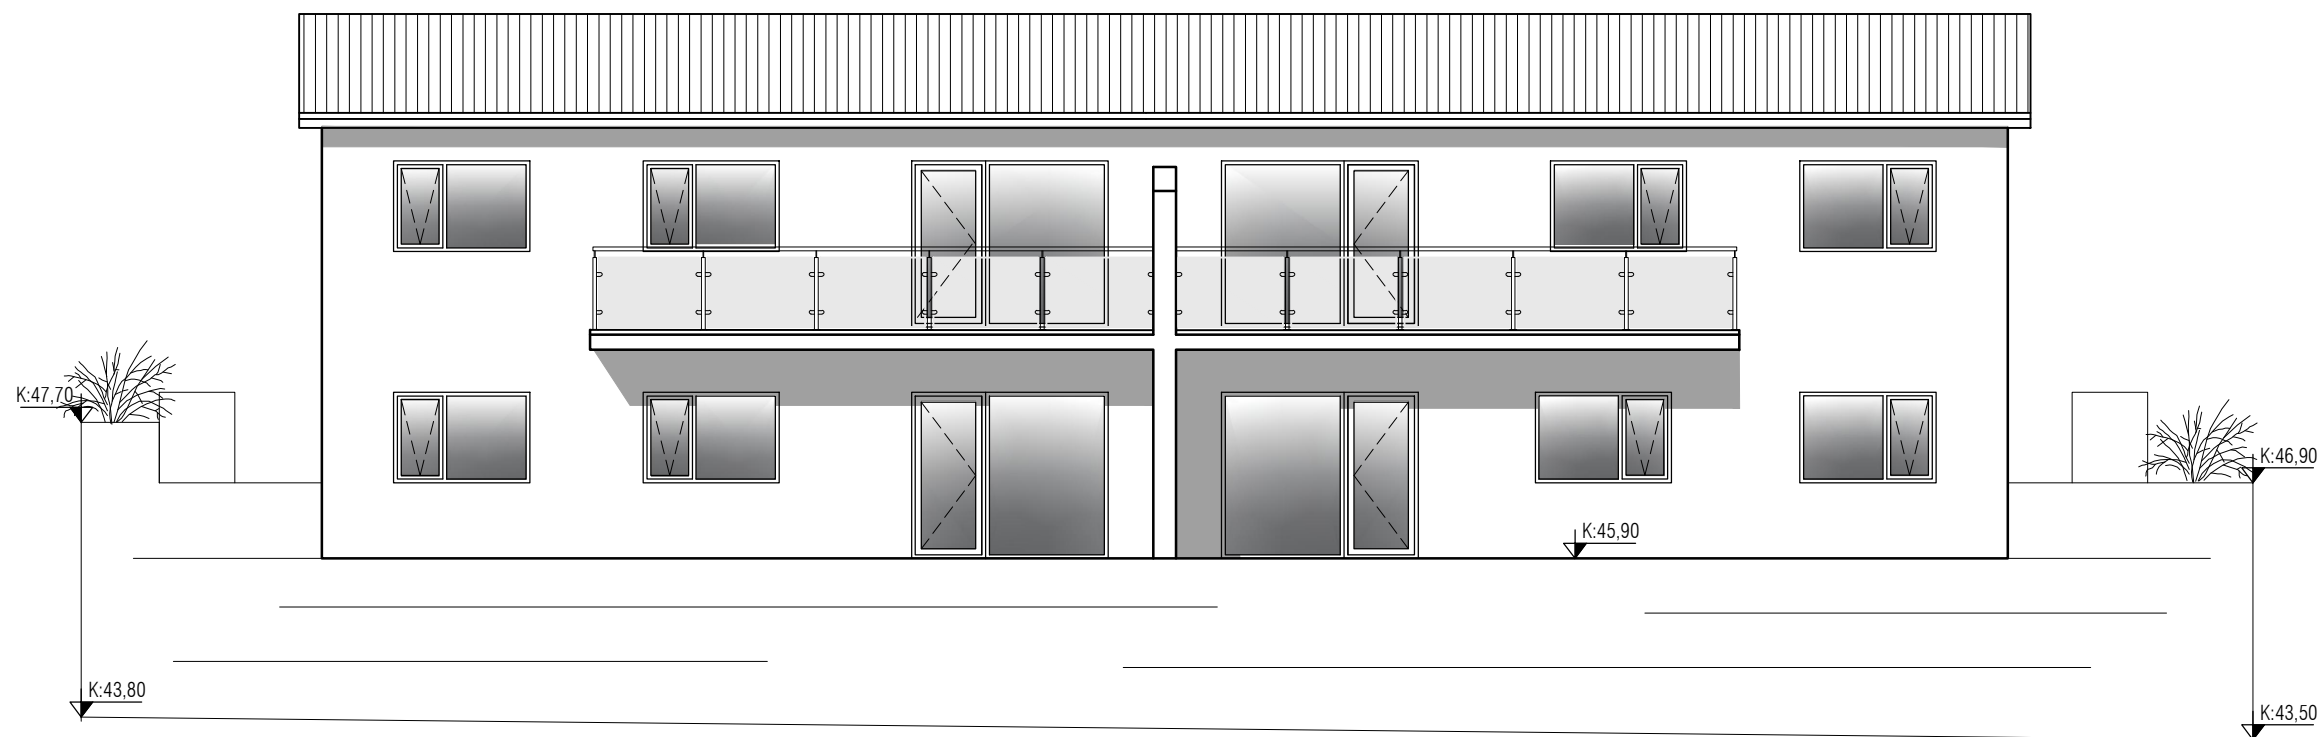

Suður ásýnd - séð frá götu

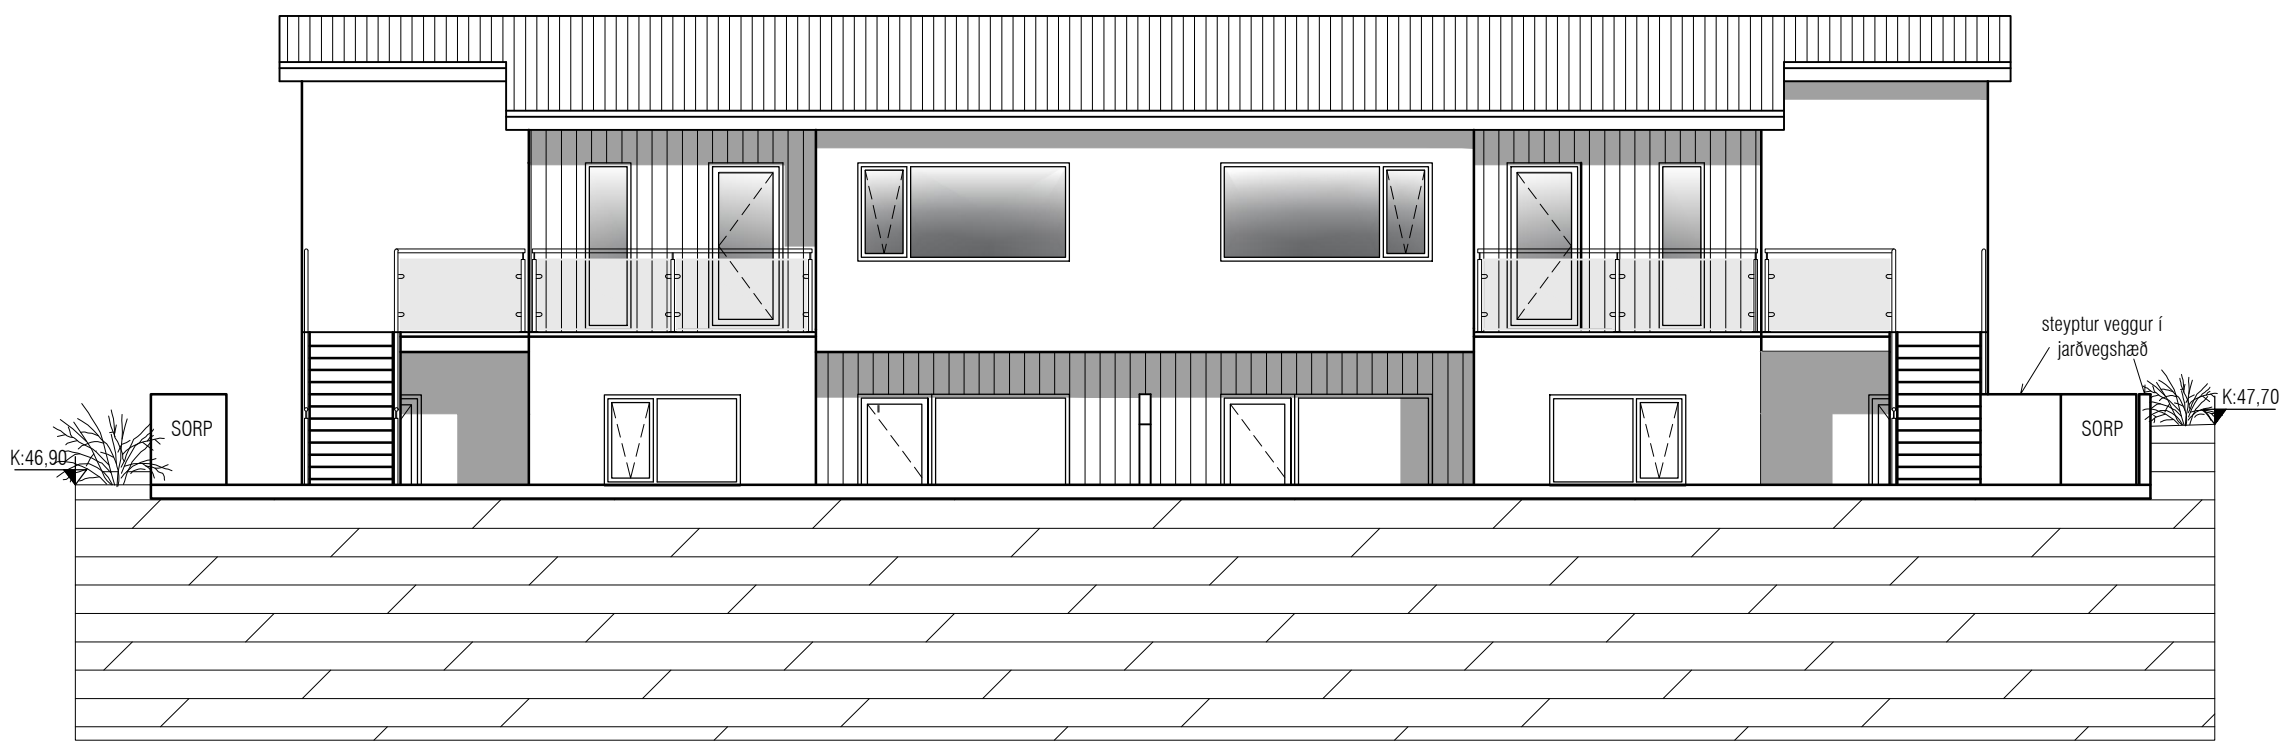

Suður ásýnd - úr garði



Austur ásýnd



Vestur ásýnd

Útgáfa	Lýsing	Dags.
-		
-		
-		
-		

VEKTOR
- hönnun og ráðgjöf -
Síðumúla 3, 108 Rvk, s: 554-6650 / 897-5363

Álfhólsvegur 29, Kópavogur

Útlit

Hannað SH	Teknað AÁH	Tekn. nr.
Dagsetning 09.02.2022	Máv. 1:100	A-03
Sigurður Hafsteinsson kt. 030859-7749 Byggingtæknifræðingur Netfang: sigurdur@vektor.is Samþykkt hönnuðar:		
Samþykkt aðalhönnuðar / samræmingarhönnuðar:		

Blaðst. A1