

Stærð og afmörkun: Á deiliskipulagssvæðinu sem liggur að stærsta hluta á Hörðuvöllum sem er svæðið milli Rjúpnahæðar og Vatnsendahvarfs er í gildi deiliskipulag Hörðuvalla sem samþykkt var í bæjarráði 24. júní 2003 og birt í B- deild Stjórnartíðinda 12. nóvember 2003.

Forsendur og markmið:
Bæjarstjórn Kópavogs og borgarstjórn Reykjavíkur hafa samþykkt að auglýsa tillögu að deiliskulagla fyrir þrjá áfanga Arnarnesvegna sem liggur frá Rjúpnavegi að Breiðdólsbraut og er fyrirhuguð lega hans ásamt legu göngu- og hjólaeðla yfir eða undir Arnarnesvegna sínd á deiliskulagjupðrætti. Breytingin er í samræmi við staðfest Aðalskulagjupðrætti Kópavogs 2019-2040 sem gerir ráð fyrir að vegstæði Arnarnesvegna færist að jafnaði frá úbúðargygginni í Dorða- Dranga- Fjalla, Gnita og Keifakór.


Tillaga að breytingu:

I tillofunni felst að breyta mörkum skipulagssvæðis Hörðuvalla í samræmi við deiliskipulag fyrir þriðja áfanga Arnarnesvegur sem auglýst er samhlíða breyttu deiliskipulagi þessu. Þar sem gert er ráð fyrir þó að undirgöngum undir Arnarnesveg rétt norðaustan hringtorgs við Rjúpnaveg geta göngu- og hjólastíga færst nær íbúðabyggð við Desjakór.

Möguleg umhverfisáhrif:

Við breytta legu Arnarnesvegjar og færslu skipulagsmarka er það mat skipulagsdeildar að umhverfisáhrif á umhverfisþáttinn heilsa og hljóðvist (umferð) verði minni á íbúðarbyggð við Desja,- Dorfa,- Dranga,- Fjalla,- Gnita og Kleifakór þar sem vegstæðið færist að jafnaði nær byggðinni.

Áhrif nýrrar legu Arnarnesvegjar hefur ekki áhrif á útsýni frá Dorfa,- Dranga,- Fjalla,- Gnita,- og Kleifakór en hús við Desjakór 3, 5, 7, 8 og 10 verða meira var við hjólandi,- og gangandi umferð frá nýjum göngustíg Arnarnesvegjar.

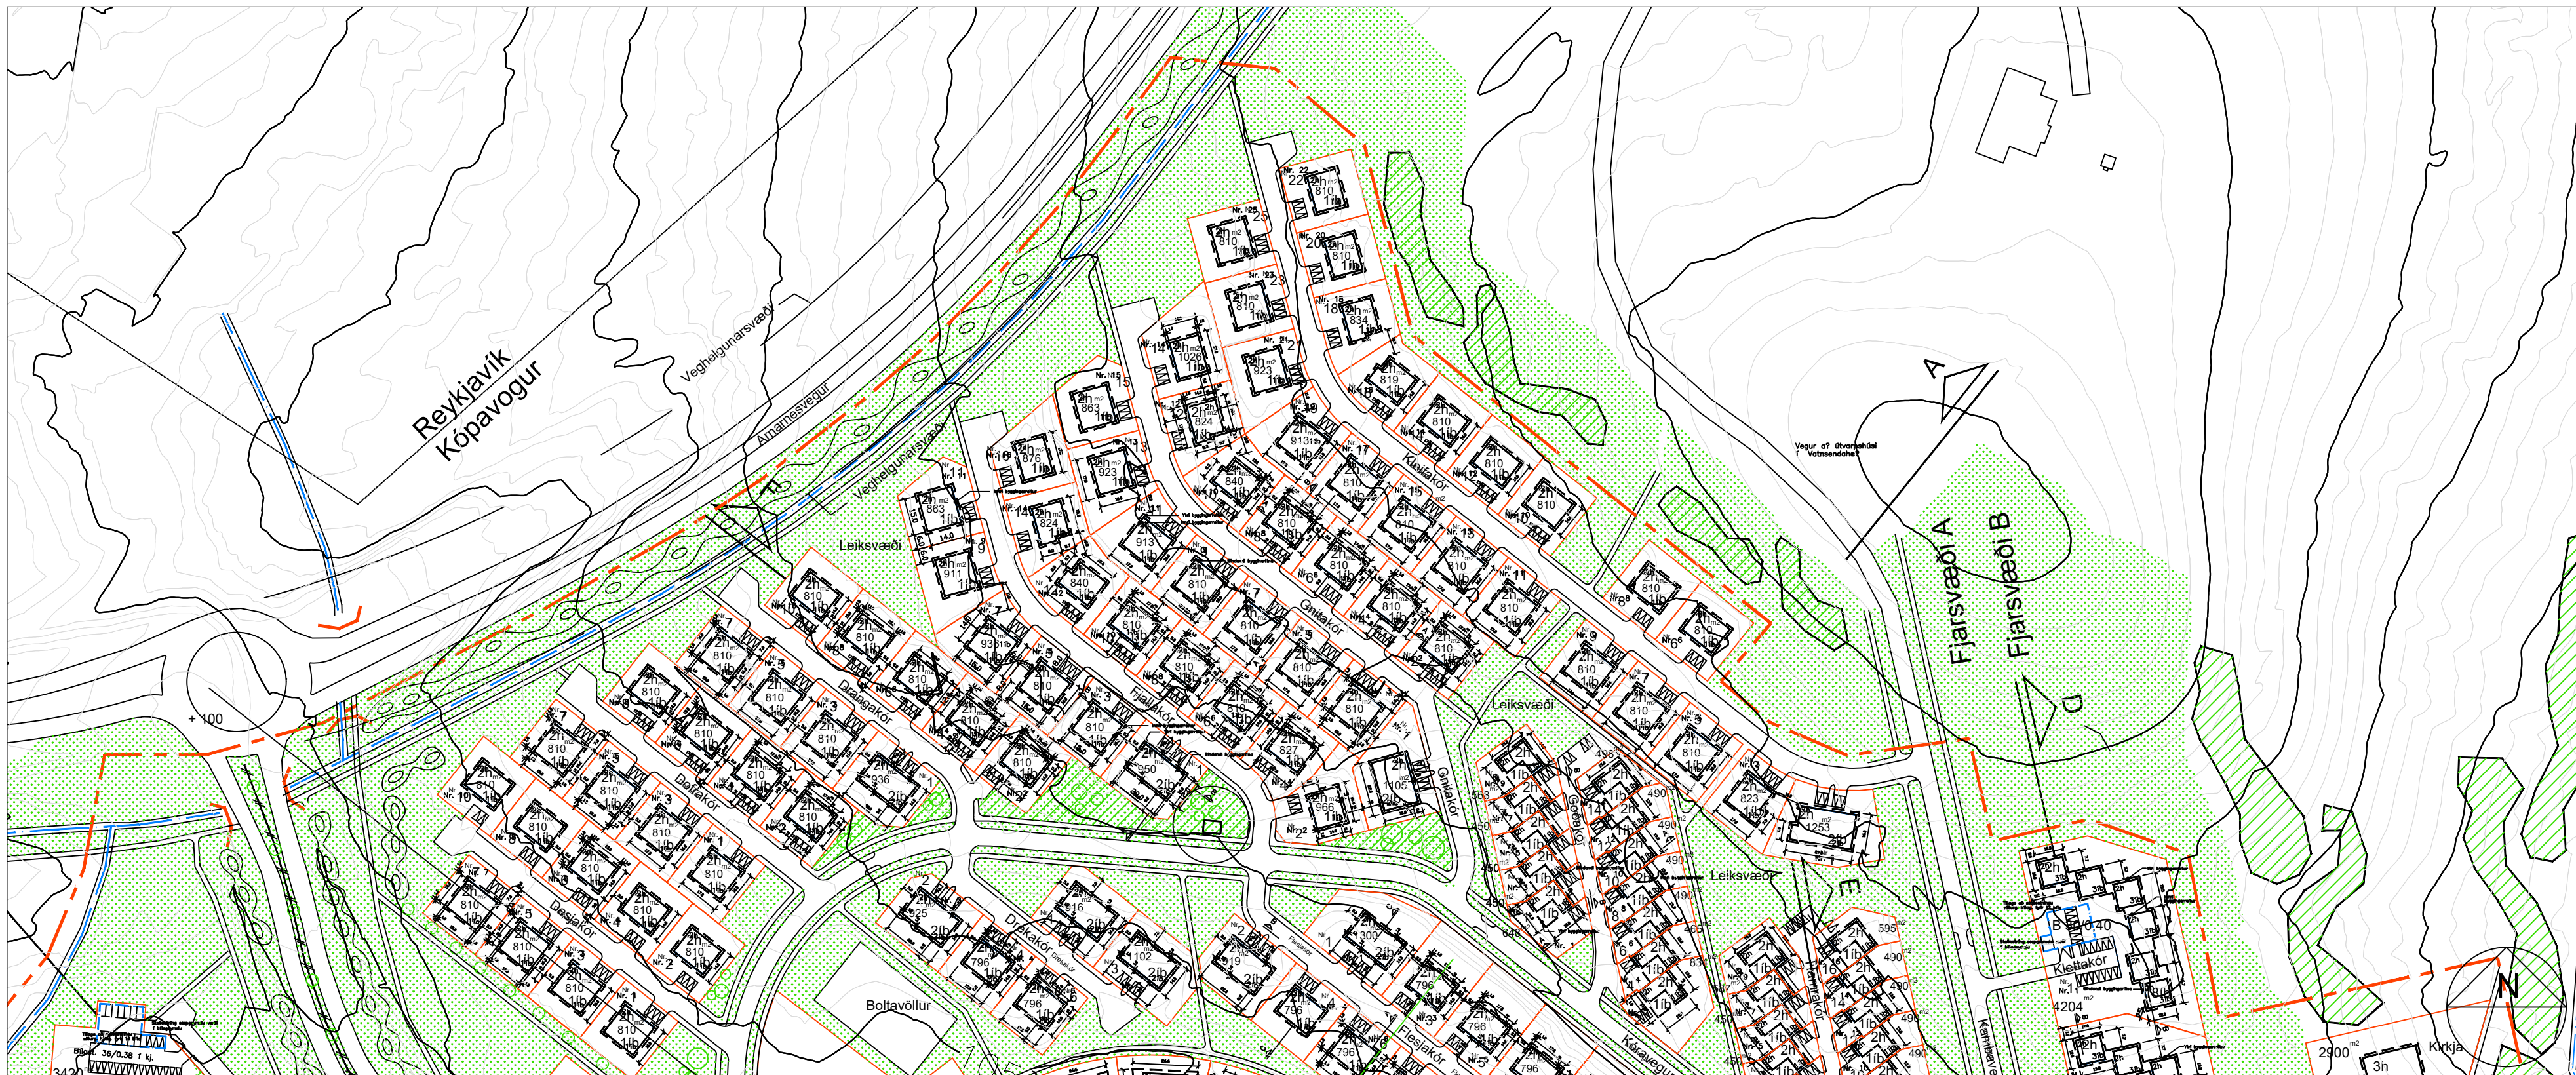


Hluti úr gildandi deiliskipualgi Hörðuvalla samþ í bæjarráði 24. júní 2003 og birt í B- deild Stjórnartíðinda 12. nóvember 2003.
Grunnmynd


Mkv. 1:2000




Tillaga að breyttu deiliskipulagi Hörðuvalla, Mörk skipulagssvæðis.
Grunnmynd

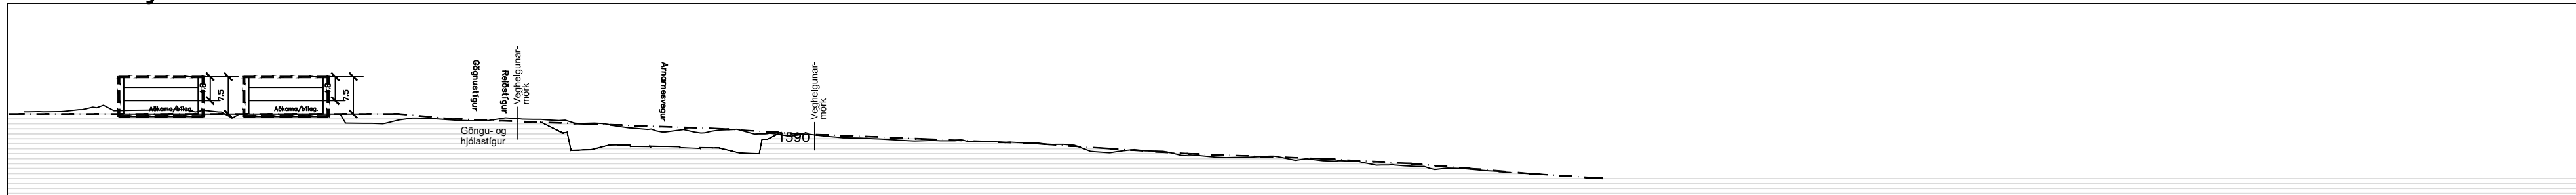

Skýringarmynd. Gildandi deiliskipulag. Sneiðing X-X mkv. 1:1000.

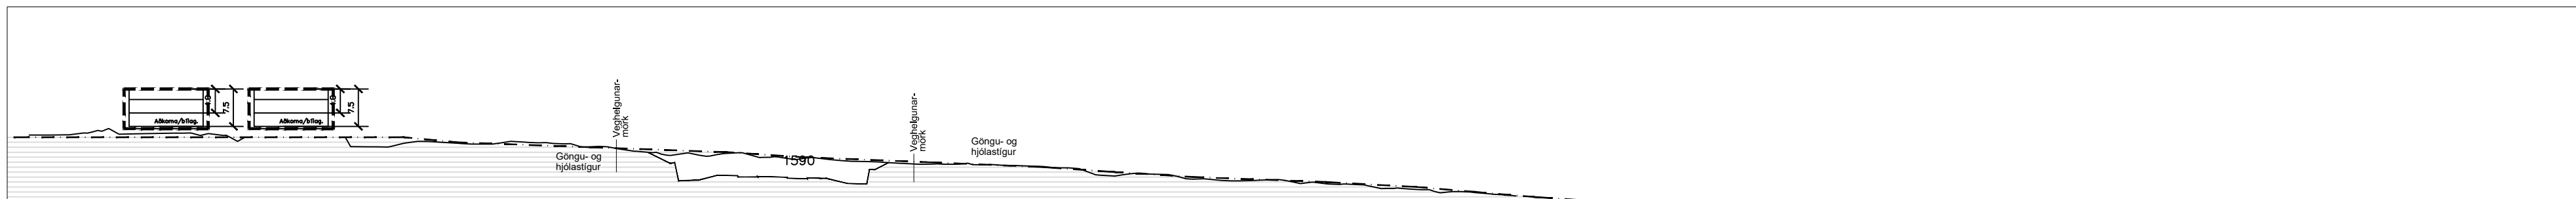

Tillaga að breyttu deiliskipulagi. Sneiðing X-X, mkv. 1:1000

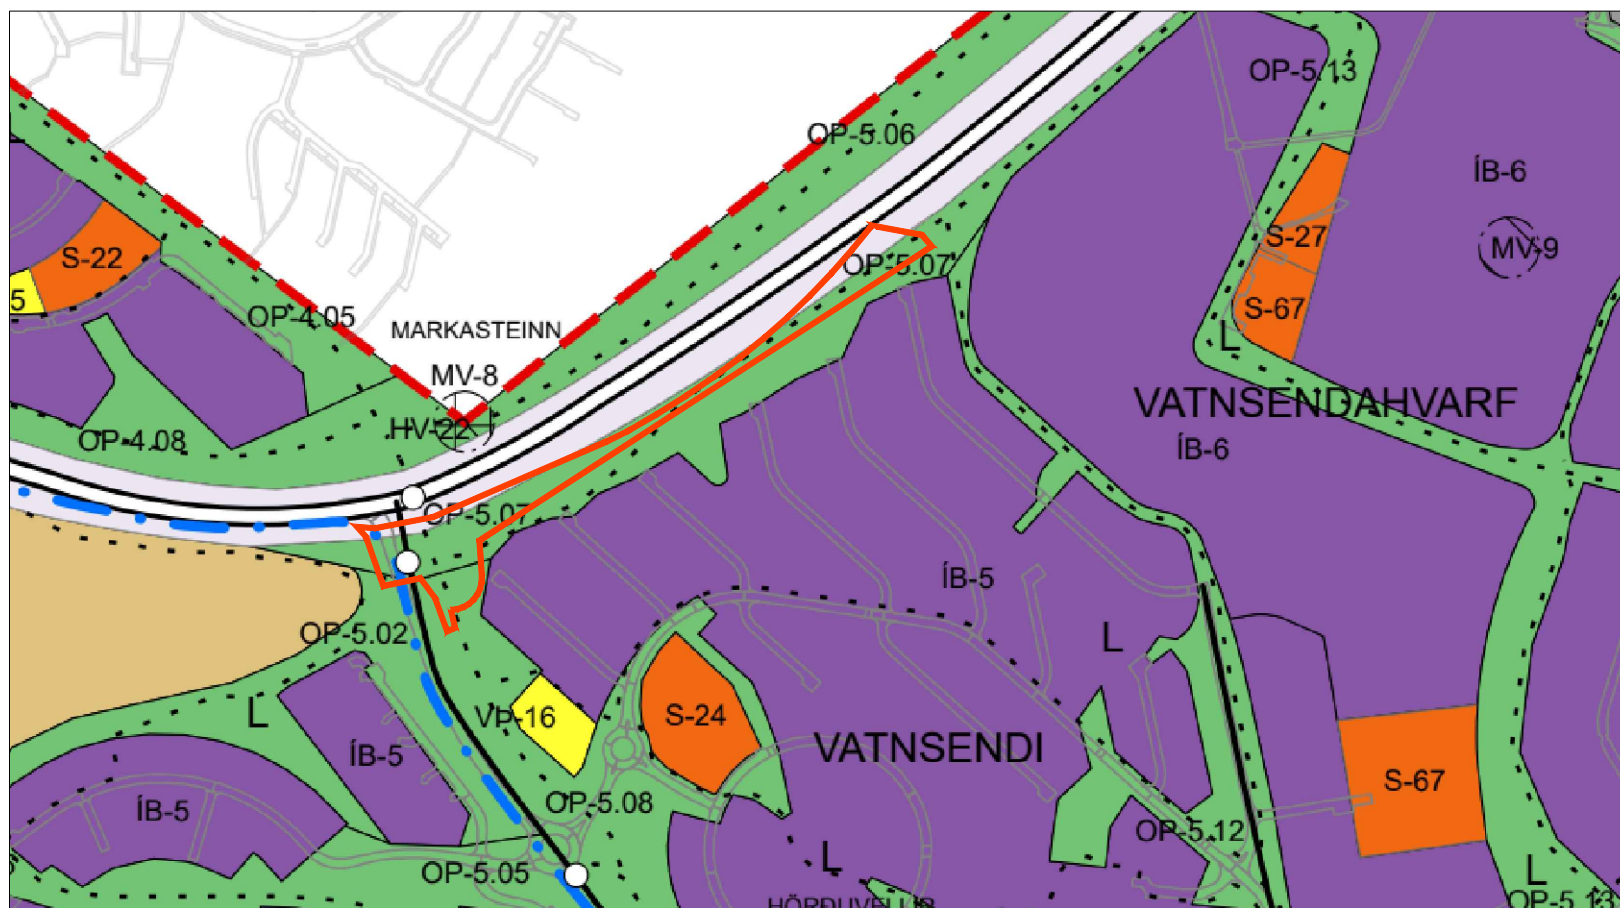

Hluti Aðalskipulags Kópavogs 2019-2040

Staðfest af 30. desember 2021