




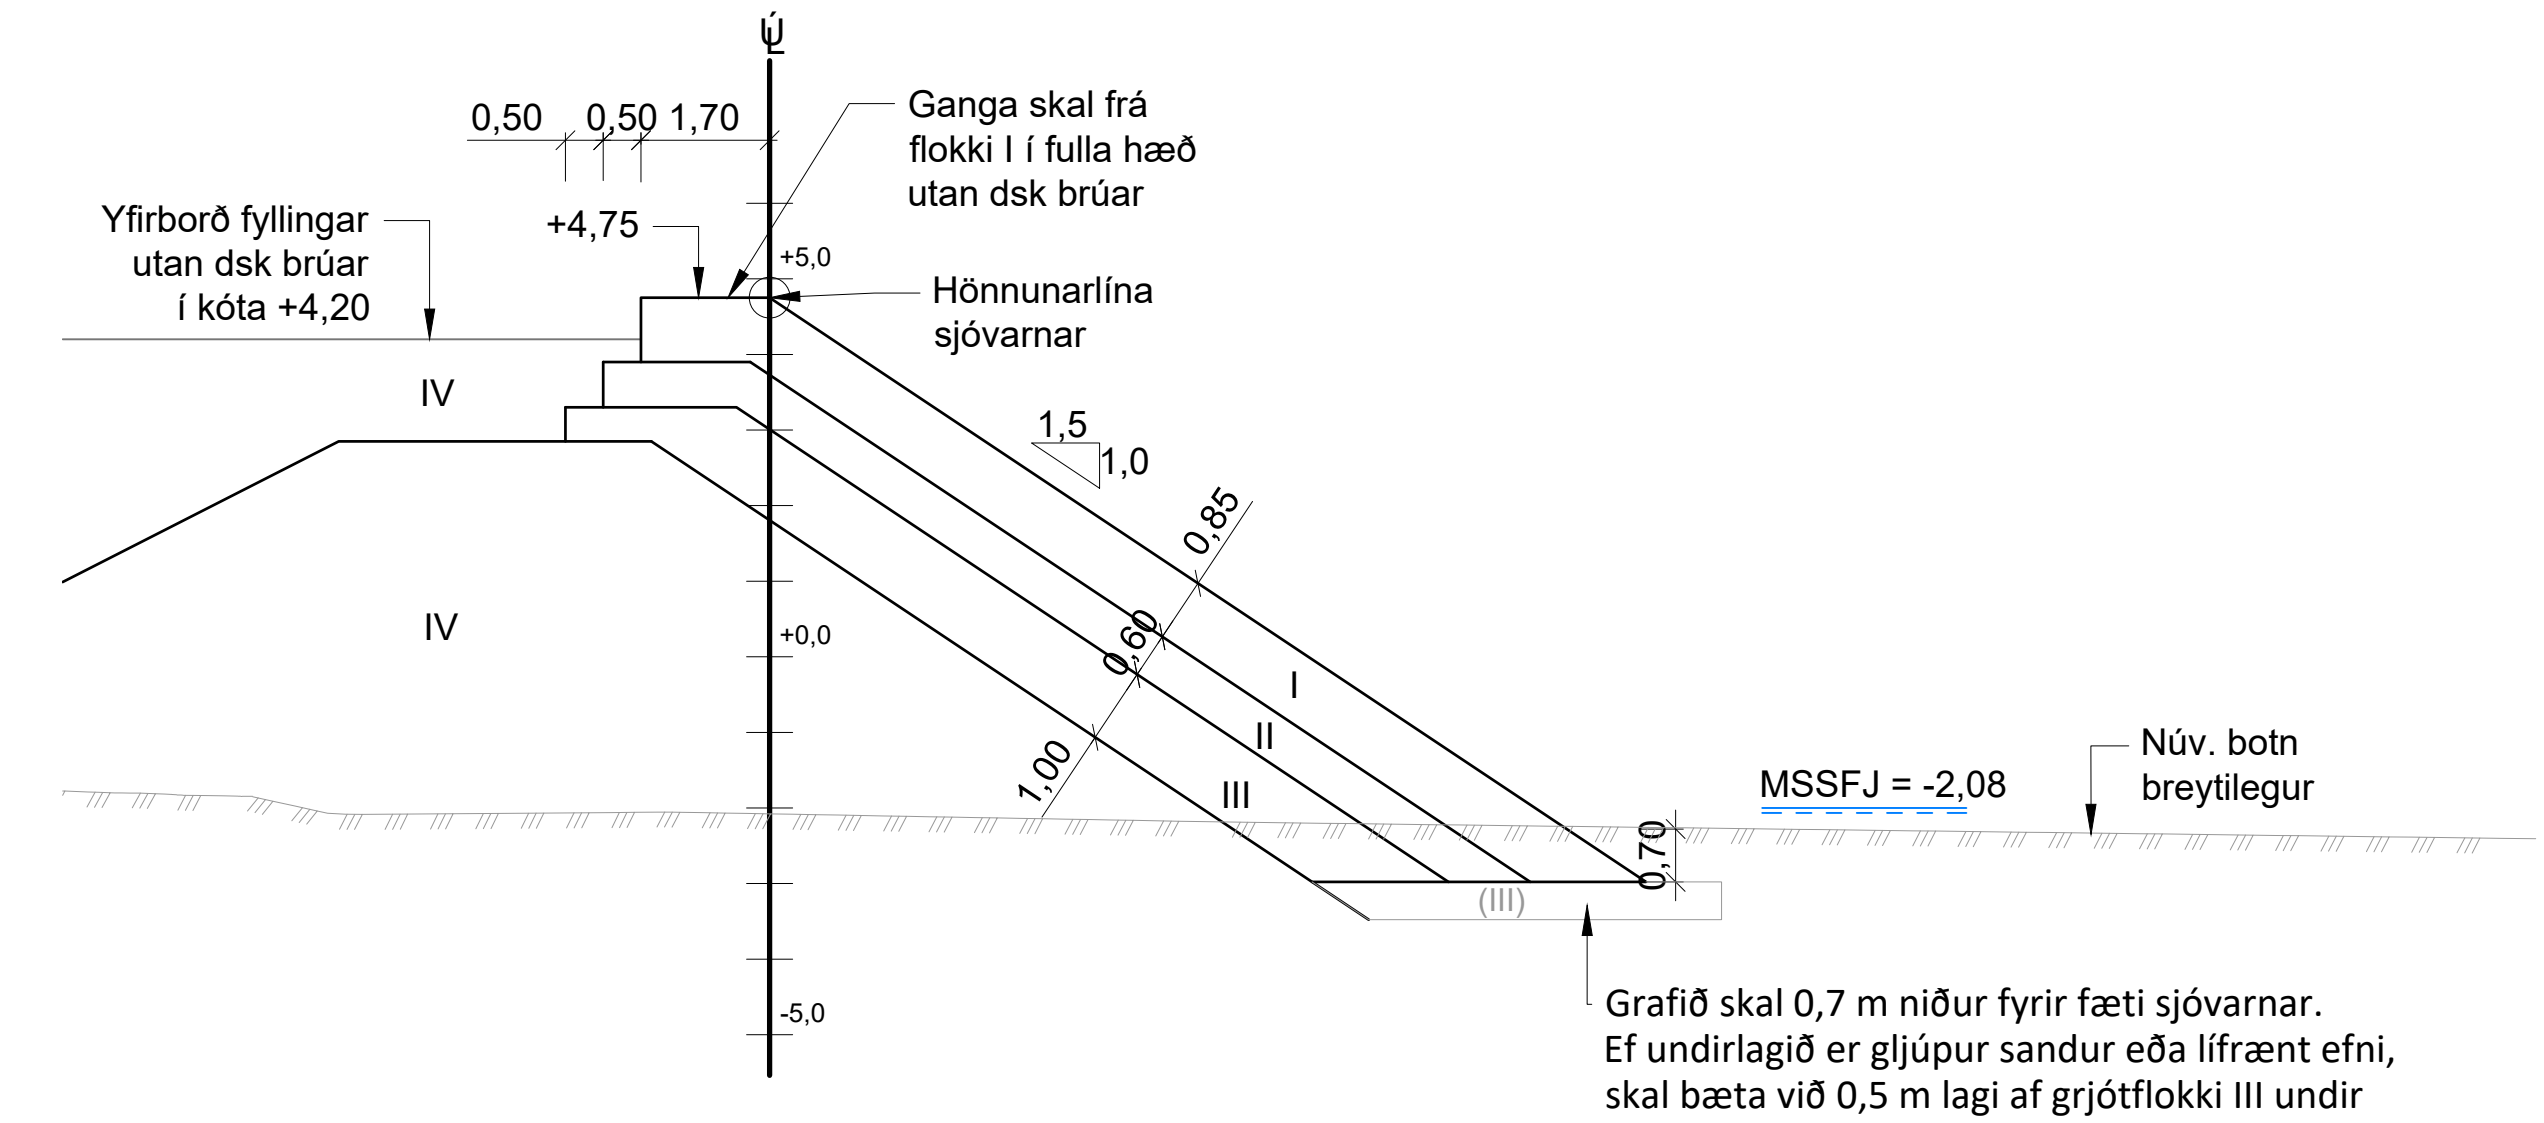


D Snið - Stöð 0 til 240
M 1:100
Dýpi við fót grynna en kóti -2,8

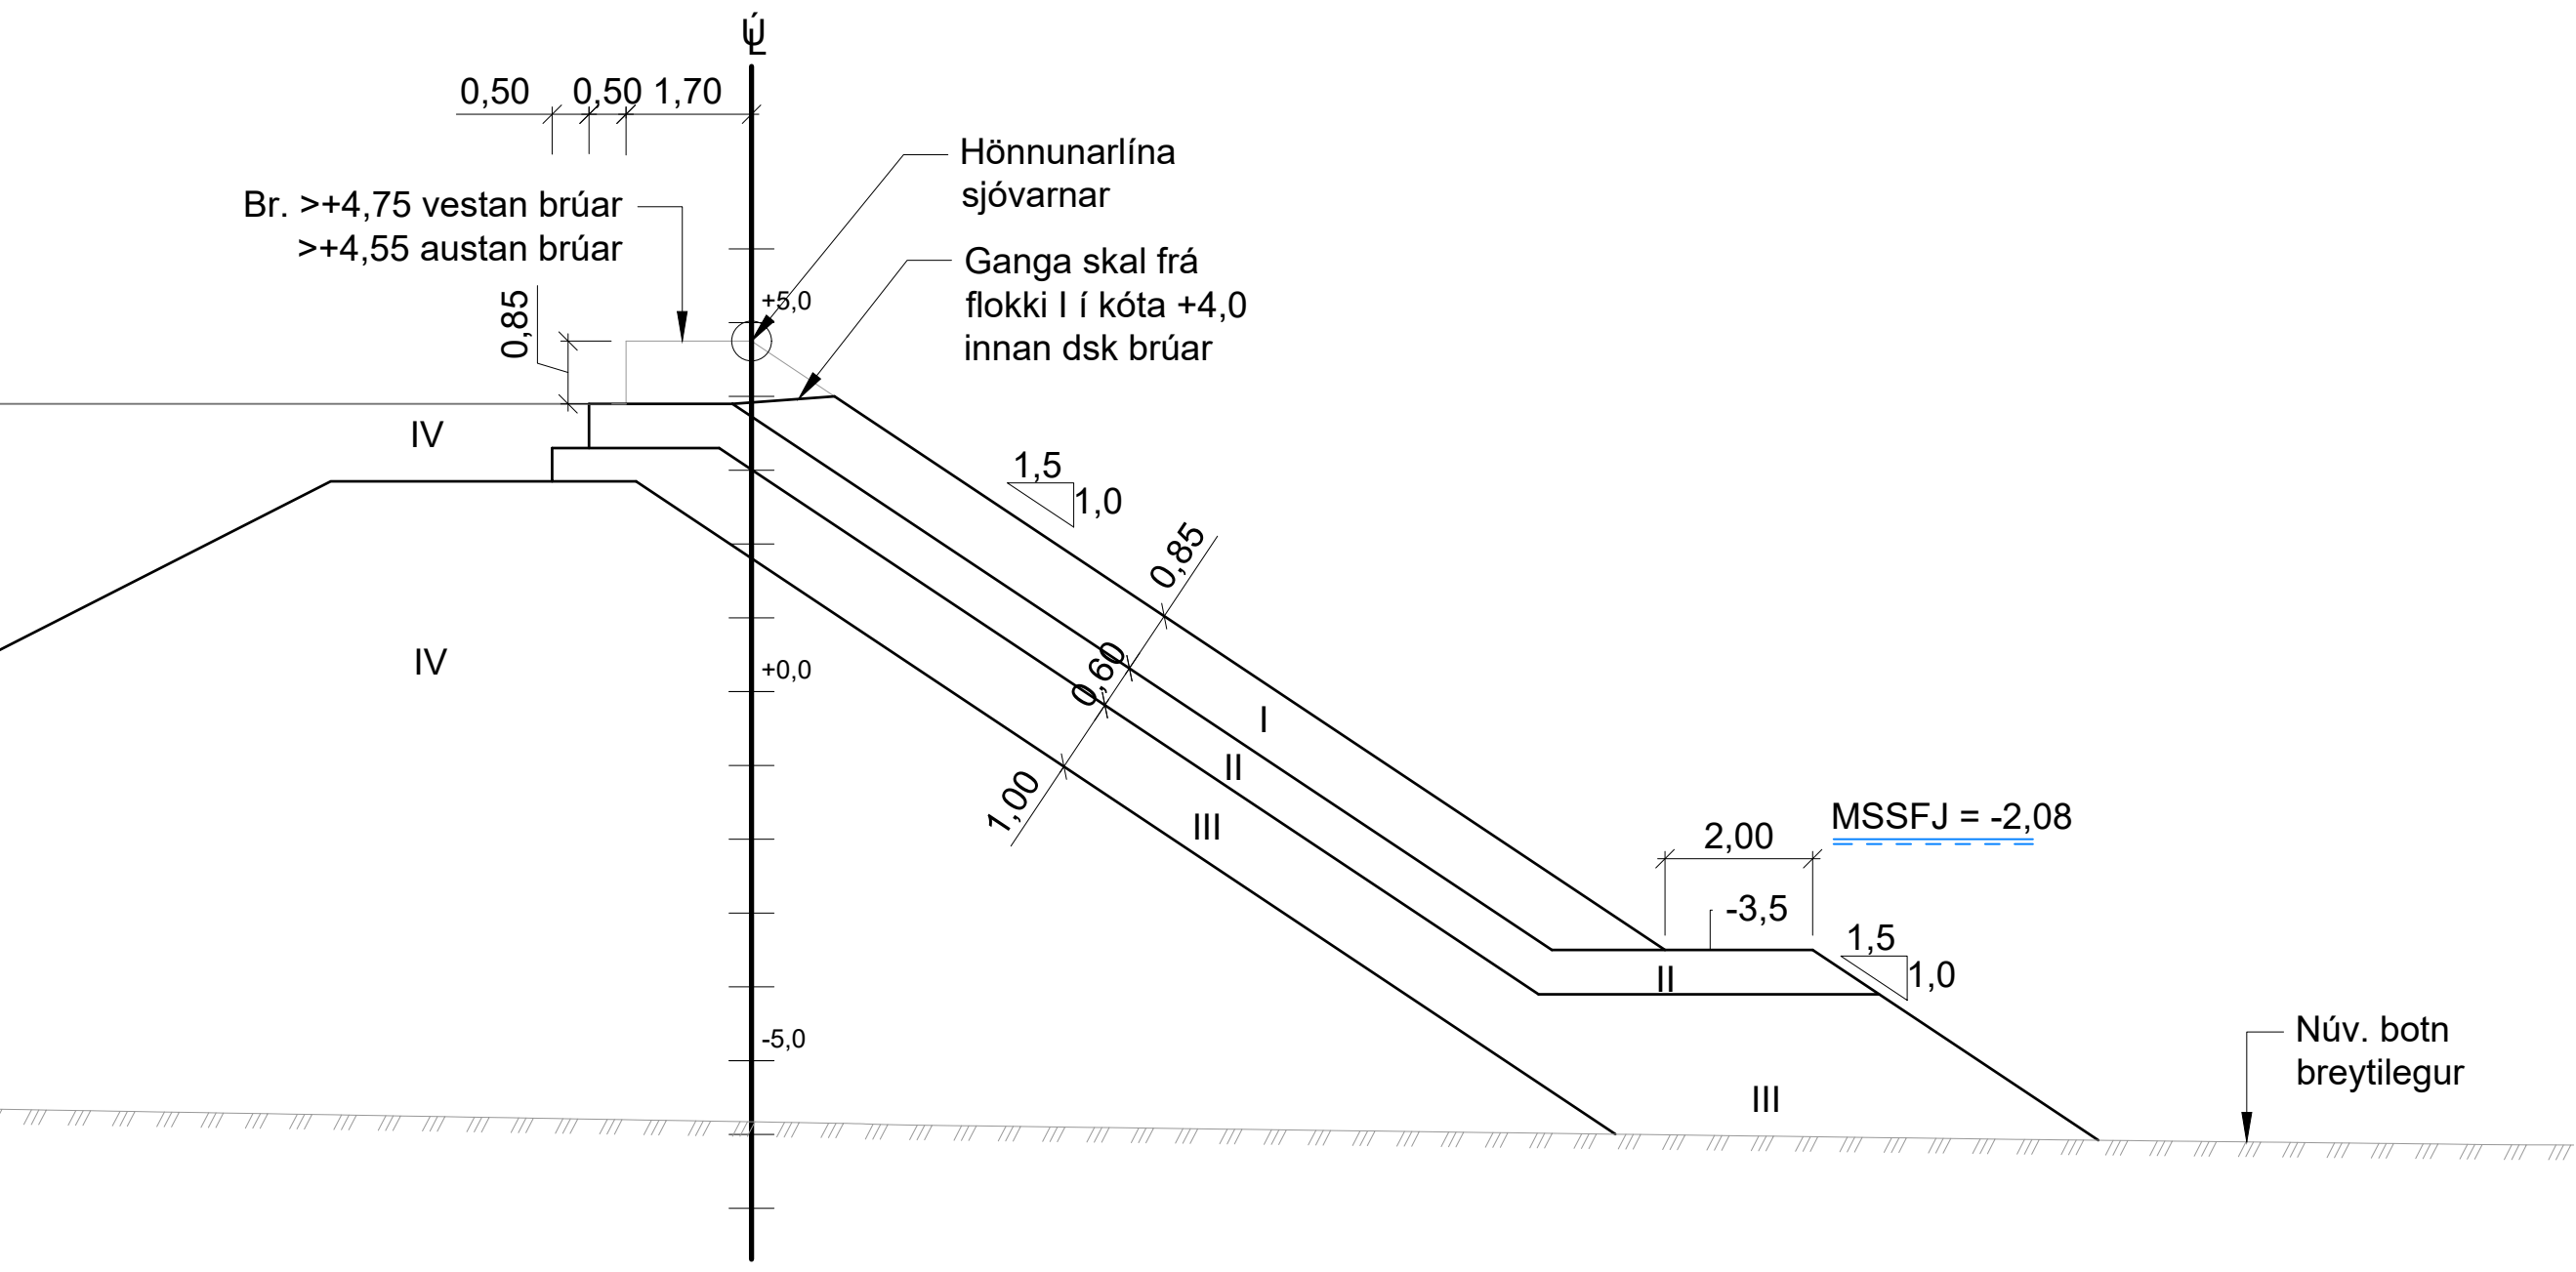

E Snið - Stöð 240 til 620
M 1:100
Dýpi við fót í kóta -2,8 og dýpra

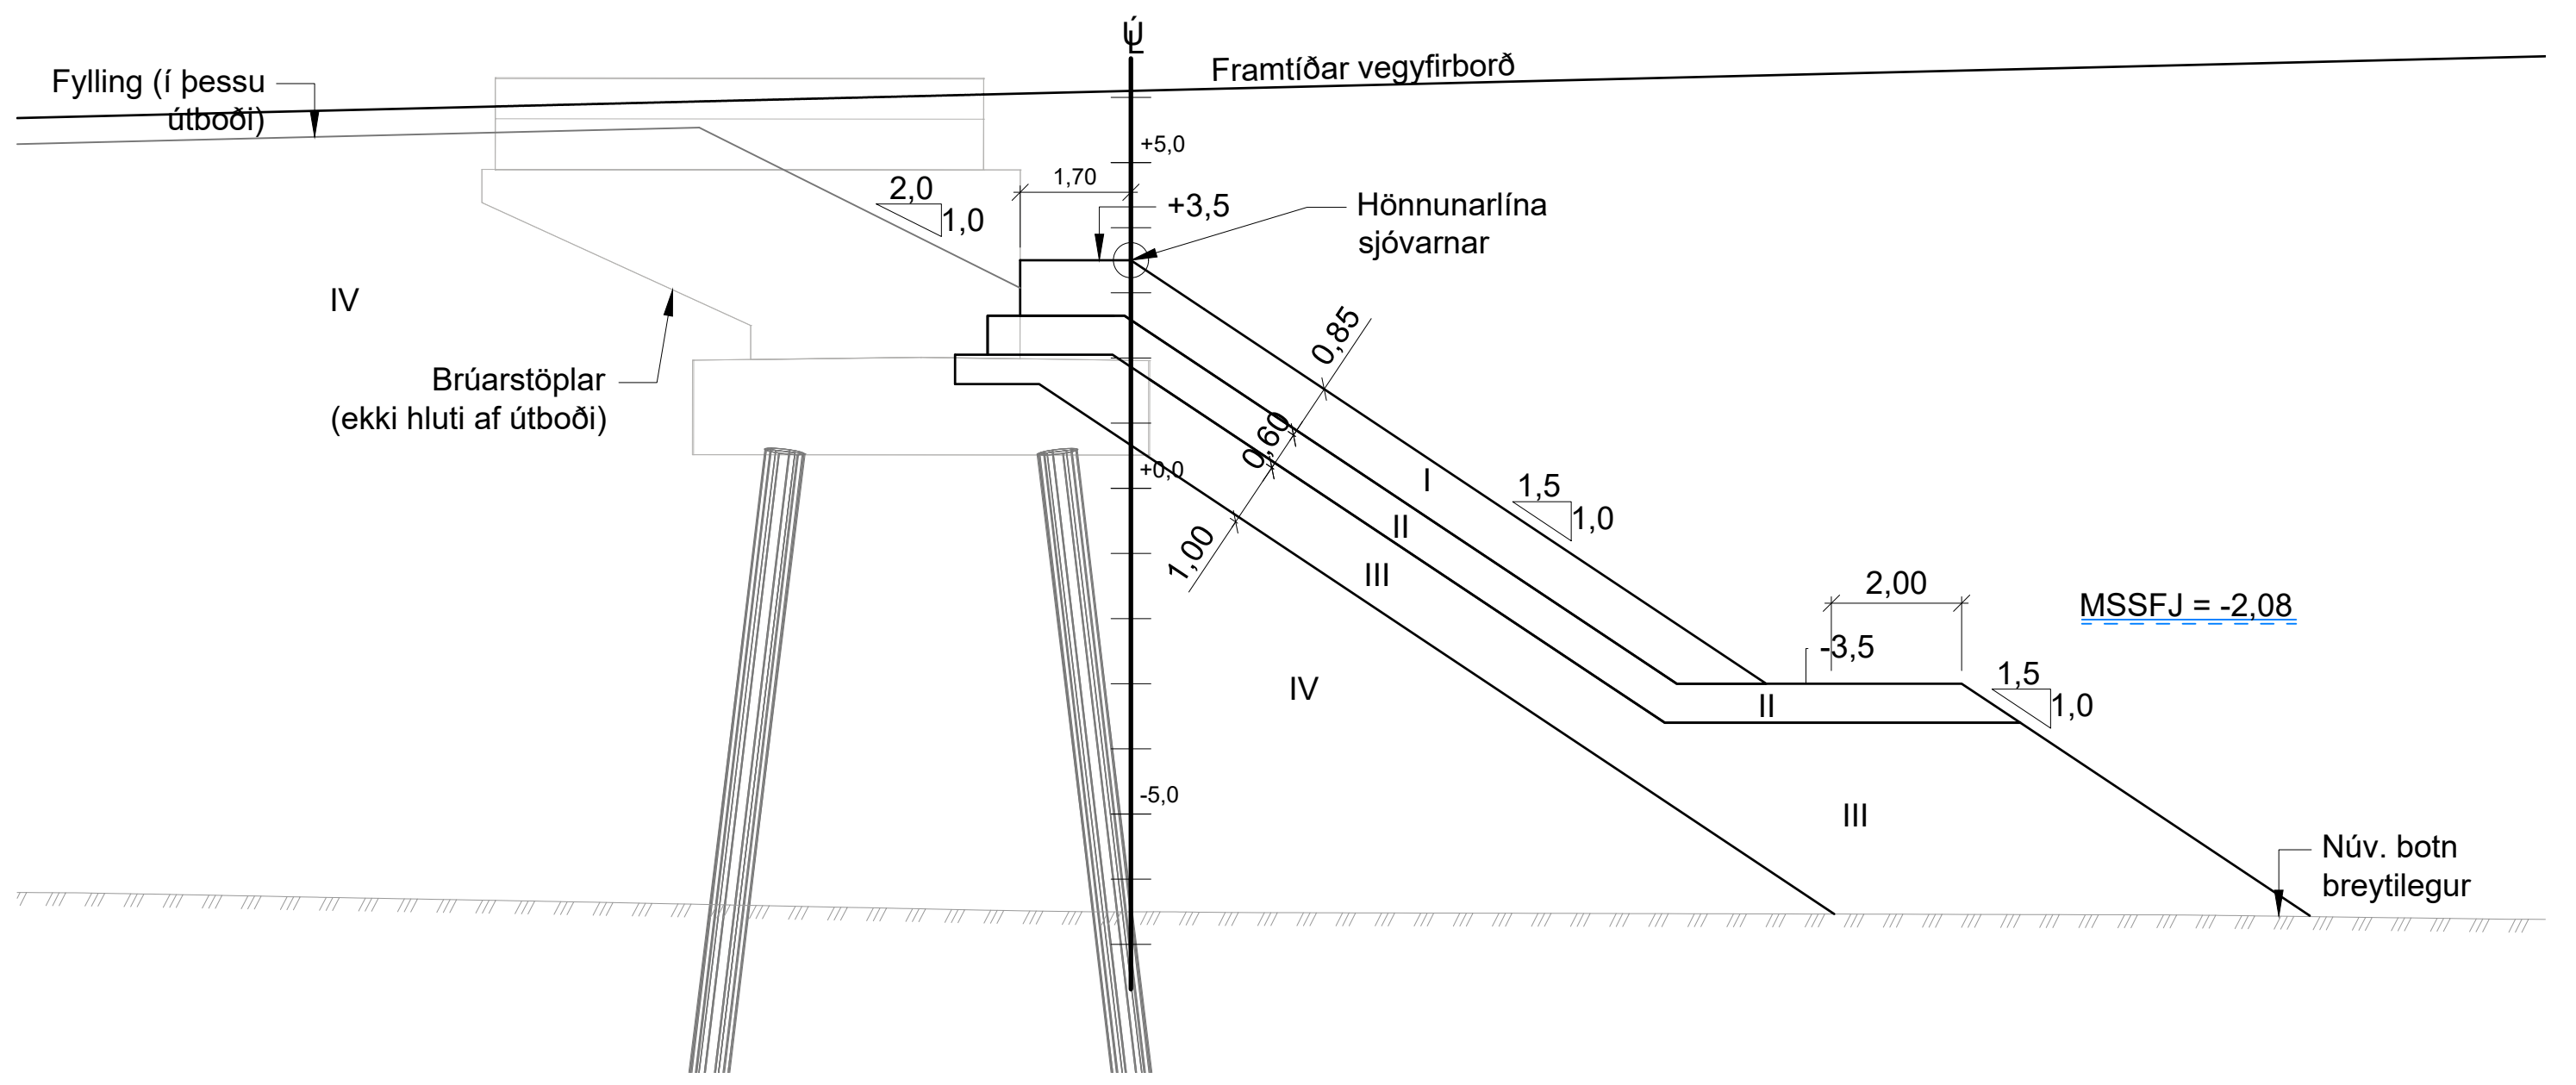

F Snið - Stöð 460
M 1:100
Grjótvörn við landstöpla brúar

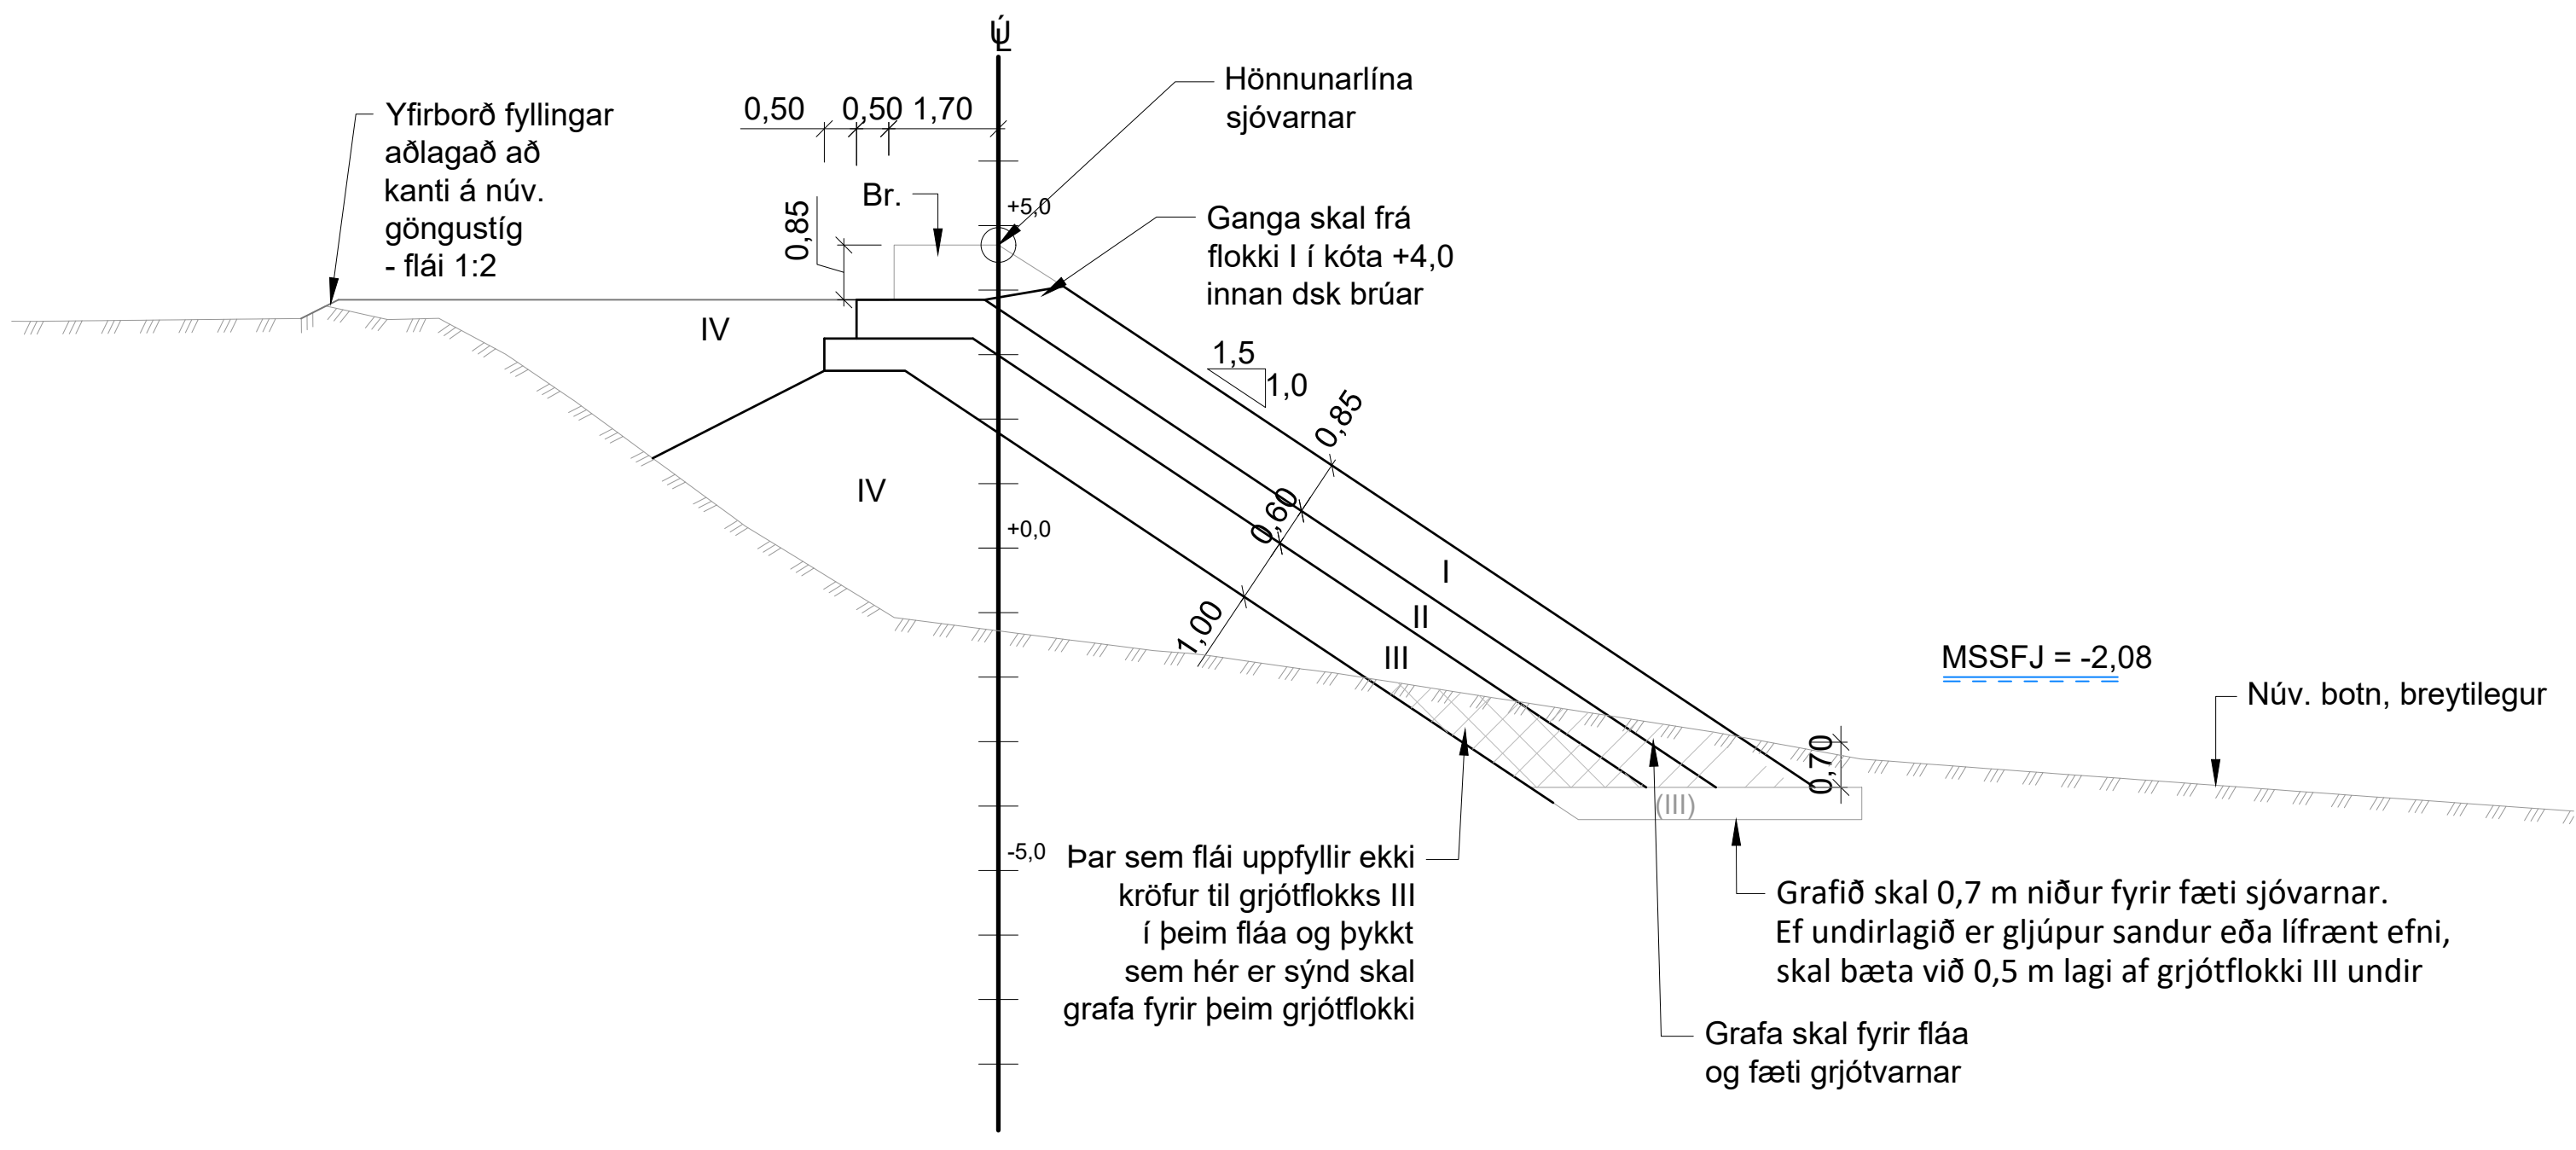

G Snið - Stöð 620 til 740
M 1:100
Dýpi við fót í kóta -2,8 og dýpra

FLOKKUN GRJÓTS

Flokkur	Þyngd	Meðalþyngd	Meðalþvermál
I	1,0 tonn < w < 3,0 tonn	W ₅₀ = 1,7 tonn	D ₅₀ = 0,85 m
II	0,3 tonn < w < 1,0 tonn	W ₅₀ = 0,5 tonn	D ₅₀ = 0,6 m
III	Sprengdur kjarni, grágrýti eða bögglaberg		
IV	Burðarhæft fyllingarefni		

- Sjávarborð
- Yfirborð lands
- Lagmót jarðlaga
- Fastur botn / klöpp



Hnitakerfi: ISN93
Hæðarkerfi: ISH2004
Loftmynd: Loftmyndir.is 2023
Hæðargrunnur sjávarbotn: C3867 FOSSVOGUR - Dýptarmæling Vg. des. 2017
Hæðargrunnur land: Borgarlína PMO 2022
Öll mál í m

ÚTÍ: DAGS: 8.3.2024 ÚTGÁFUFERILL: Útboðsteikning HANNAÐ: BNB TEKNAÐ: BNB YFIRFARIÐ: MA MÆLT: SAMR. DAGS: 8.3.2024 MÆLIKVARÐI: 1:100 BLADSTÆRÐ: A1	VERKNUMER: 2970-440 VERKNUMER: 170 Fossvogsbrú (BL170) Landfyllingar Útboðshönnun Jarðvinna Garður og landfylling Kennisnið norður	TEKNIKA NÚMER: J104 ÚTGÁFA: 1.1
---	---	------------------------------------

C:\Vegagerðin\2970\440_Bu\Yfir Fossvog - hönnun og útboðshönnun\09_Tekningardag\Layout\A1.dwg

Skjal sótt af '0000000000' dags: 19.08.2026