


AFSTÖÐUMYND
1:500




GRUNNMYND 1. HÆÐ
1:200

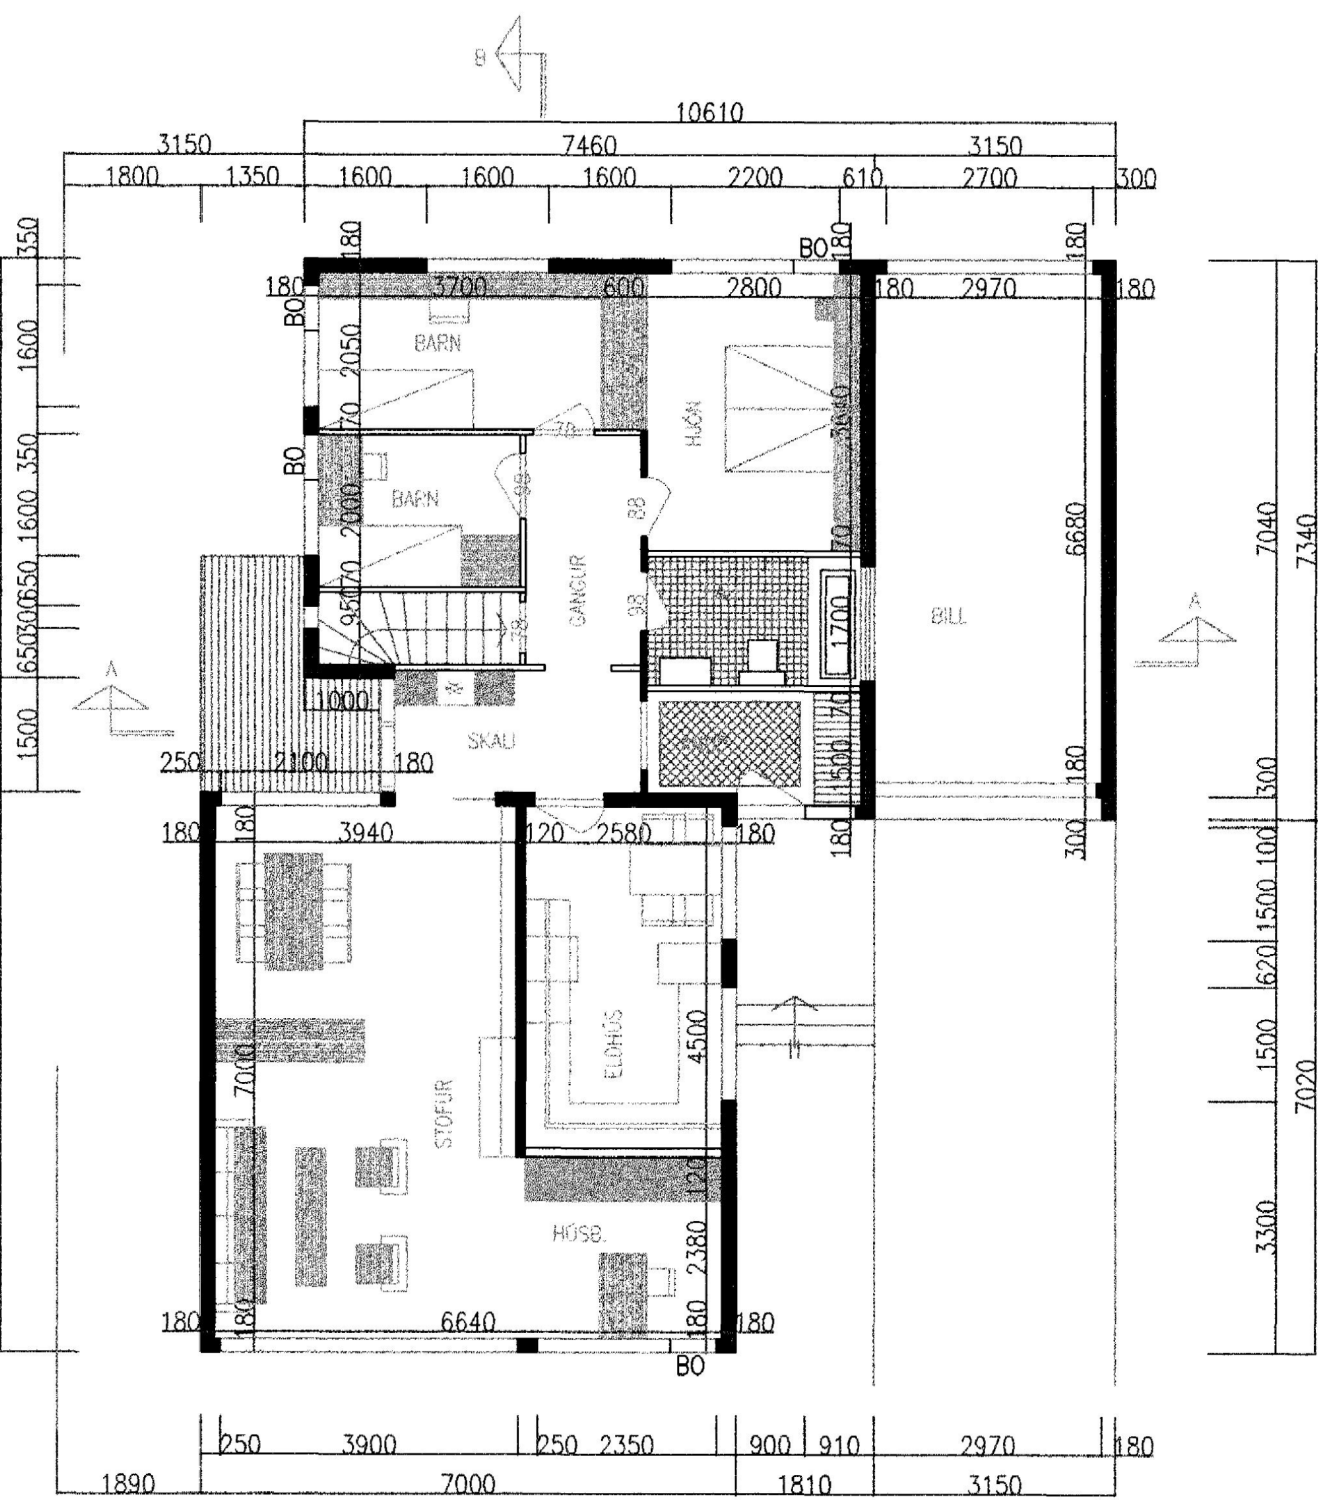

DIGRANESVEGUR

GRUNNMYND KJALLARI
1:200

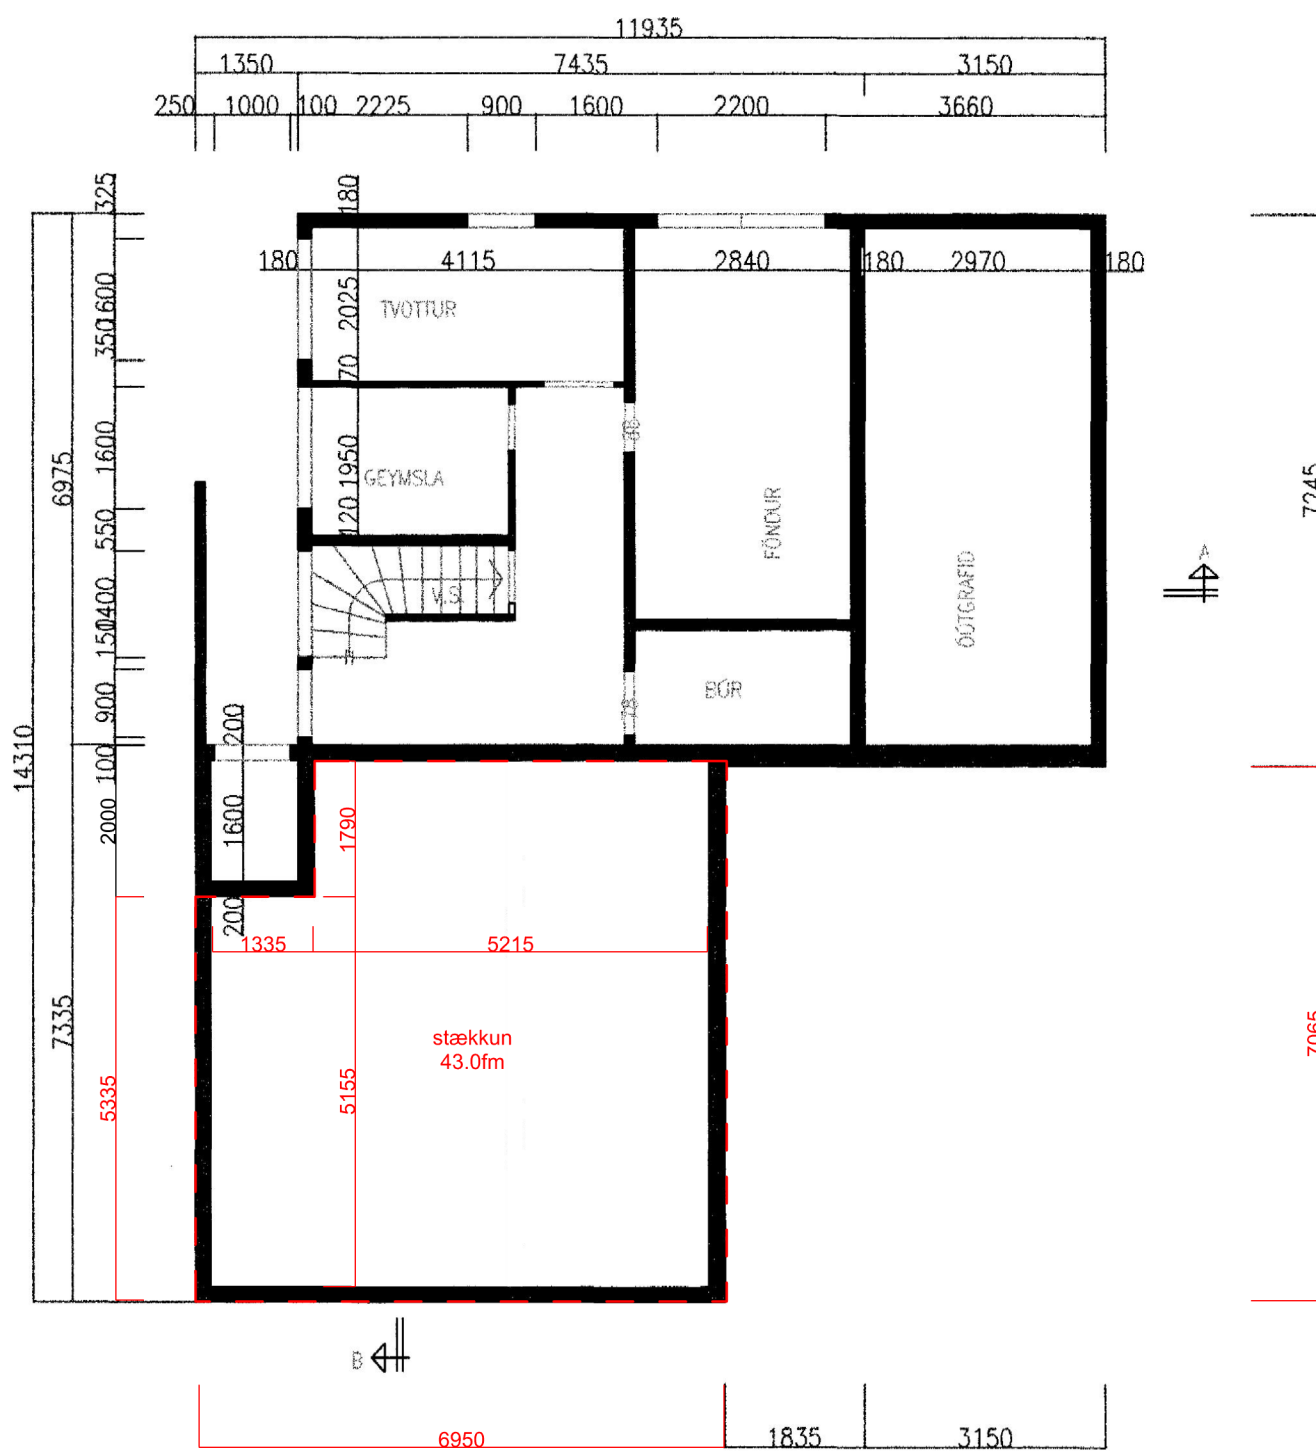

Breytingin felst í því að heimila að stækkun á kjallara á Digranesvegi 72a
Kjallarinn stækkar um 43.0 fermetra eða 47.3
bruttó fermetrar.
Byggingarreitir óbreyttar, hús óbreytt frá götu.

Einungis áhrif á austur og norður útliti þar sem
jarðvegur lækkar til að gera ráð fyrir gluggum.

nuverandi stærð	179,4 fm	nýtingahlutfall	28,7%
ný stærð	222,4 fm	nýtingahlutfall	35,6%

Hulda Jónsdóttir
Huldajóns Arkitektúr og Hönnun

VERKTEGUND	Stækkun á kjallara	
VERKHEITI	EINBYLISHÚS	
HEIMILISFANG	Digranesvegur 72a	
TEIKNING	Afstöðu- og grunnmyndir	
MKV.	1:100 - 1:500 (A2)	
DAGS.	09. 07. 2021	
Teiknað af:	HJ, VÖB	
Hannað af:	Hulda Jónsdóttir	
Samþykkt:		
Hulda Jónsdóttir, arkitekt FAÍ kt. 2811862219	hj@huldajons.com / 8650649 www.huldajons.com	
Verknr.	TeiknNr.	BreytNr.
1037	103	