




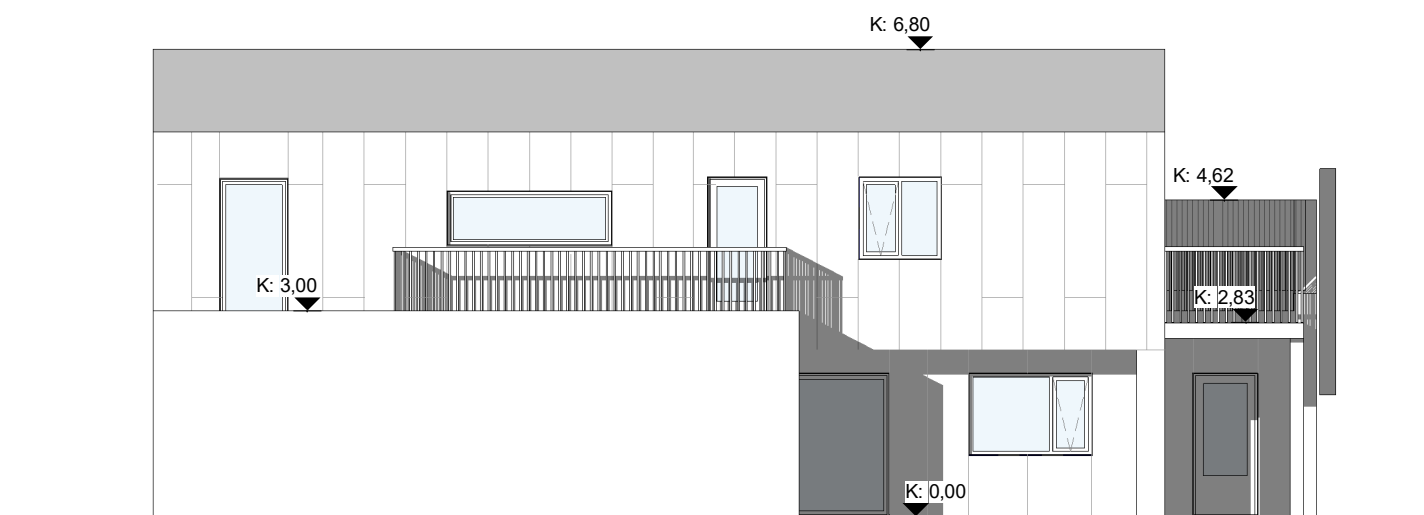


1 **Norður**
1 : 100

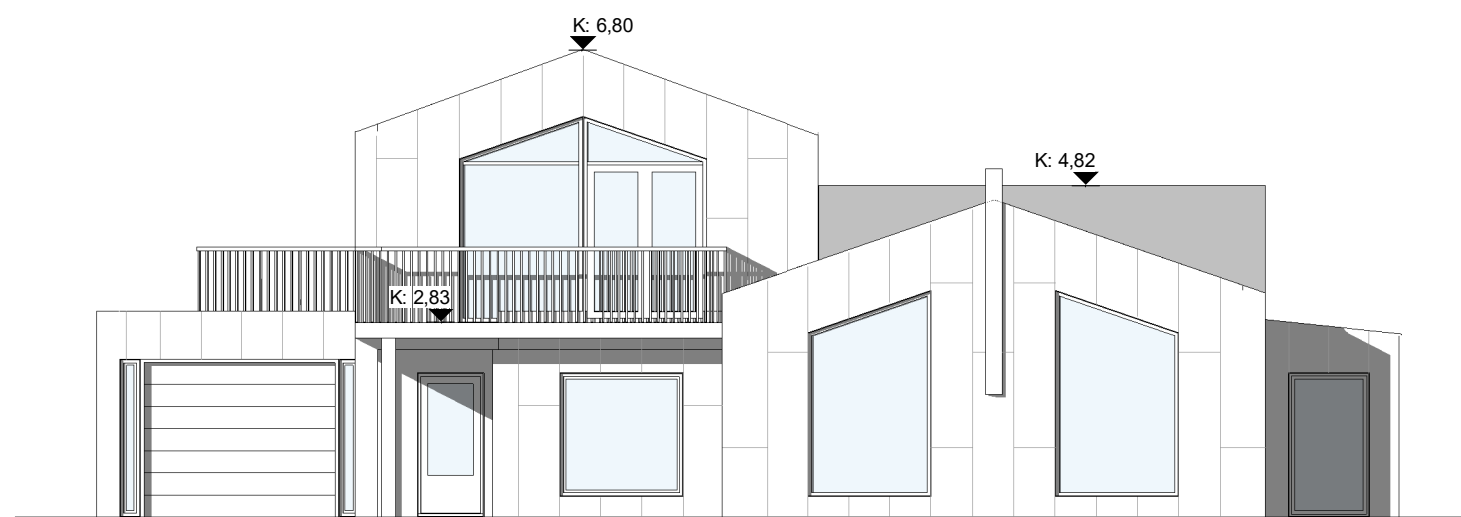

2 **Vestur**
1 : 100

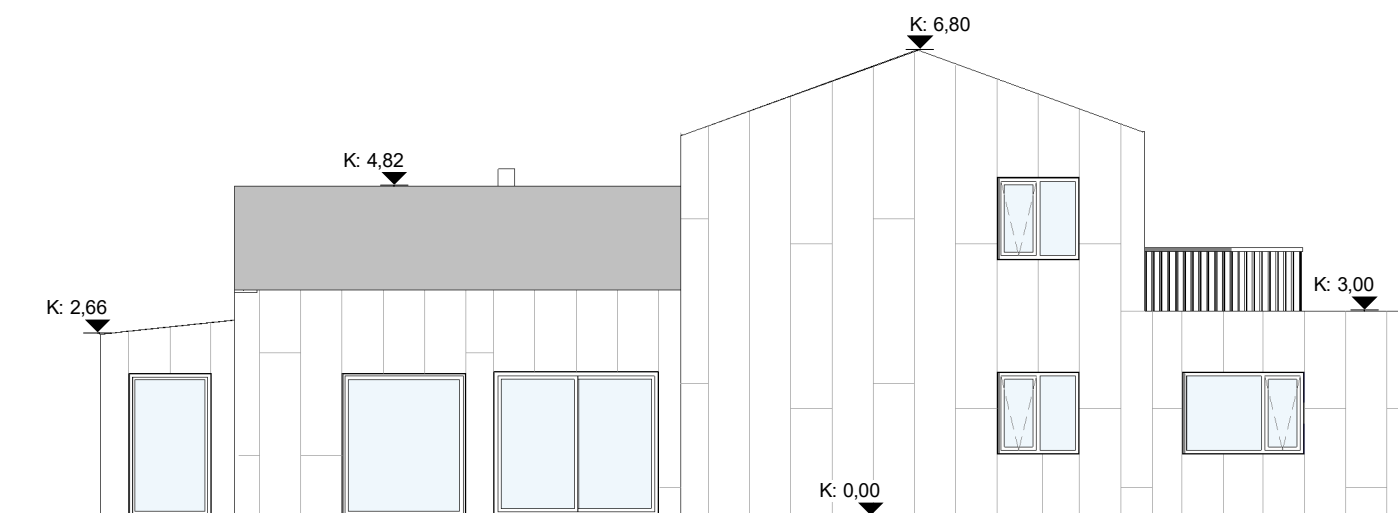

3 **Austur**
1 : 100

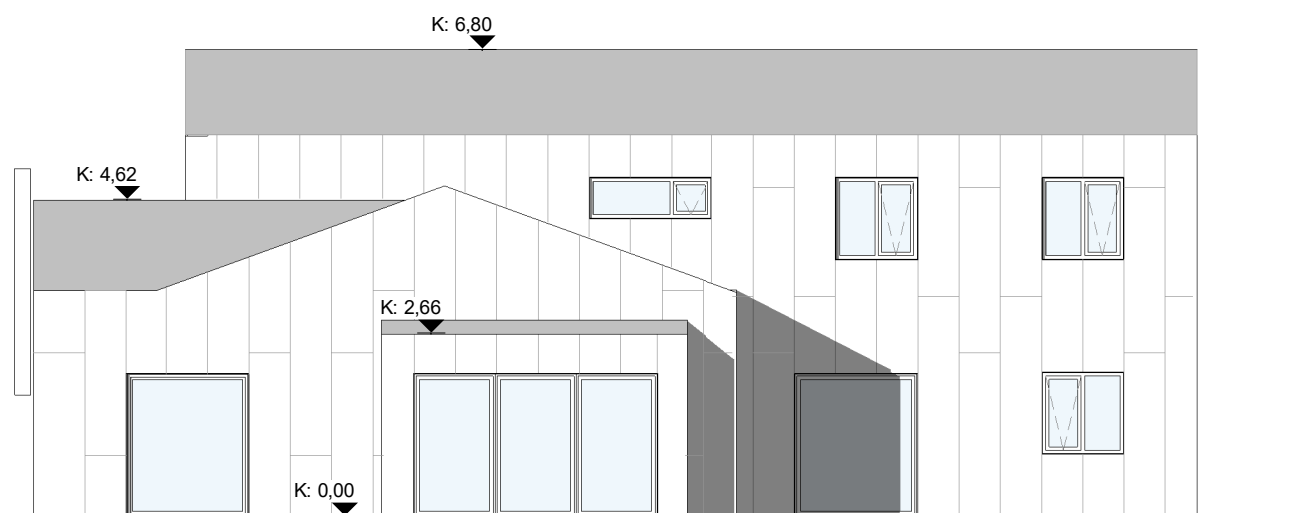

4 **Suður**
1 : 100

Ekki skal mæla af teikningu, aðeins málsettar stærðir eru í gildi. Framkvæmdaraðili skal sannreyna öll mál á verkstað.

Breyting Dags Unnið

Aðaluppdráttur		
Verk	Meltröð 6	
Verkkaupi		
Heiti	Útlit	
Mkv.	1:100	
Dags	30.09.2021	
Hannað	lr/rkl	
Teiknað	lr/rkl	
Yfirfarið	lr	
Ártún ehf		
540389-1019		
Lárus Ragnarsson	Byggingafræðingur BFÍ	
220160-3439		
Bröndukvísl 6 110 Reykjavík		
s 821 6023 -larusr@ark.is		
Hönnunarstjóri		
Verknr.	teikning	breyting
19-02	103	