


Sneiðmynd af aðliggjandi lóðum - Álfhólsvegur 29

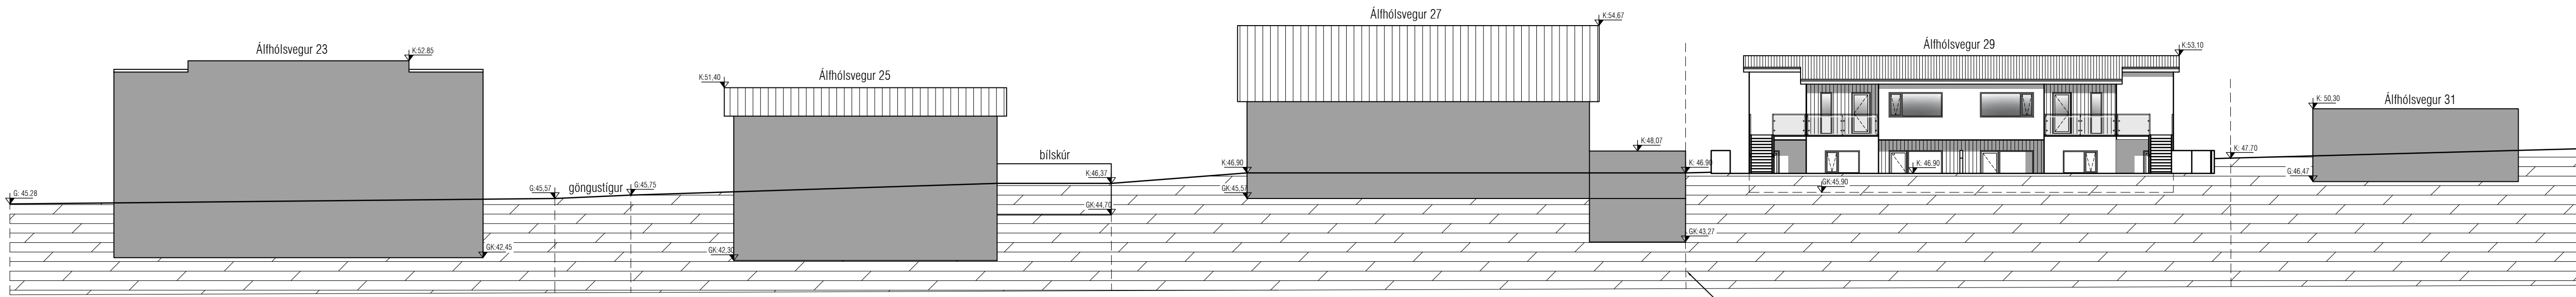

Götumynd Álfhólsvegur 23 - 31

Útgáfa	Lýsing	Dags.
-		
-		
-		
-		

VEKTOR
- hönnun og ráðgjöf -
Siðumúla 3, 108 Rvk, s: 554-6650 / 897-5363

Álfhólsvegur 29, Kópavogur

Snið frá Álfhólsvegi að Löngubrekku
Götumynd

Hannað SH	Teknað AÁH	Tekin. nr.
Dagsetning 11.03.2022	Máv. 1:200	A-06
Sigurður Hafsteinsson kt. 030659-7749 Byggingateknifræðingur Netfang: sigurdur@vektor.is Samþykki hönnuðar:		
Samþykki aðalhönnuðar / samræmingarhönnuðar:		

Blaðst. A1