






GÖTUMYNDIN Í DAG

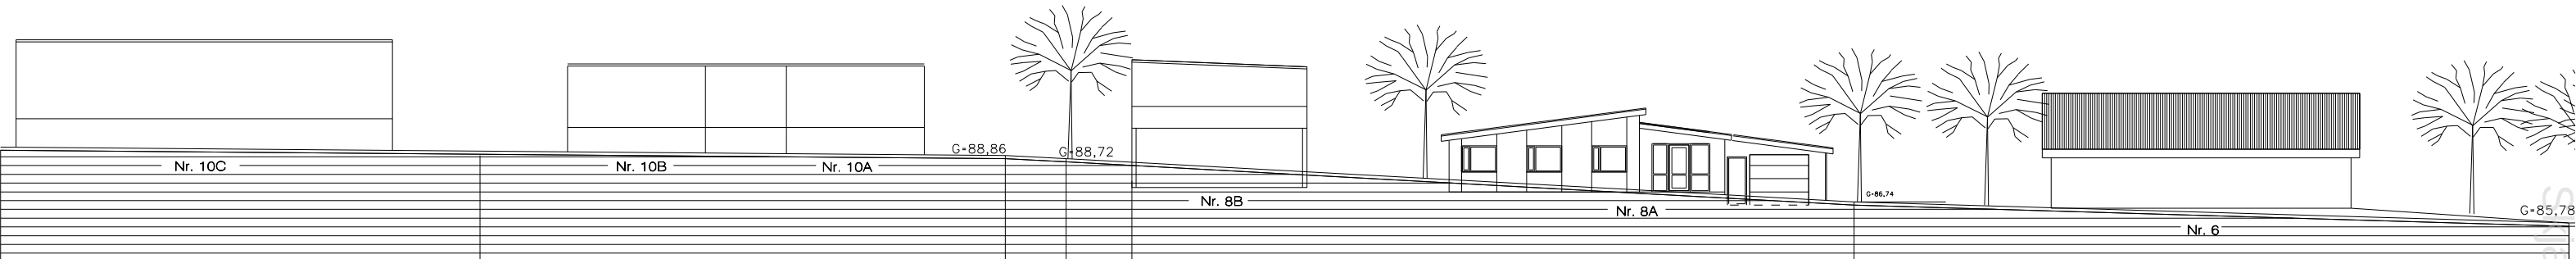

GÖTUMYNDIN SAMKVÆMT TILLÖGUNNI

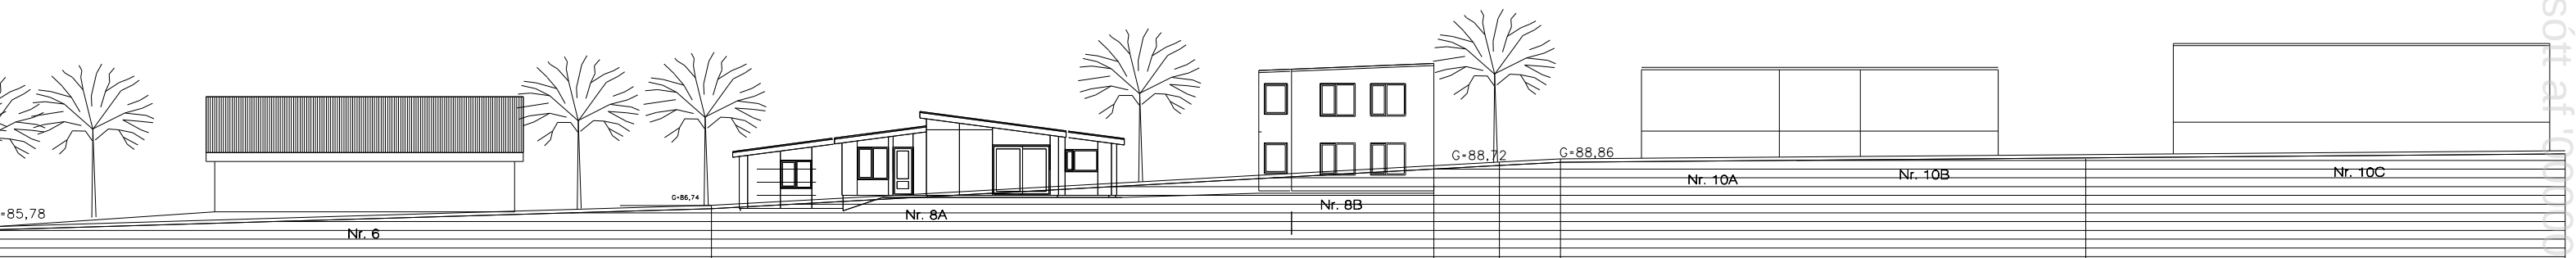

TILLAGAN SÉÐ FRA NORDRI

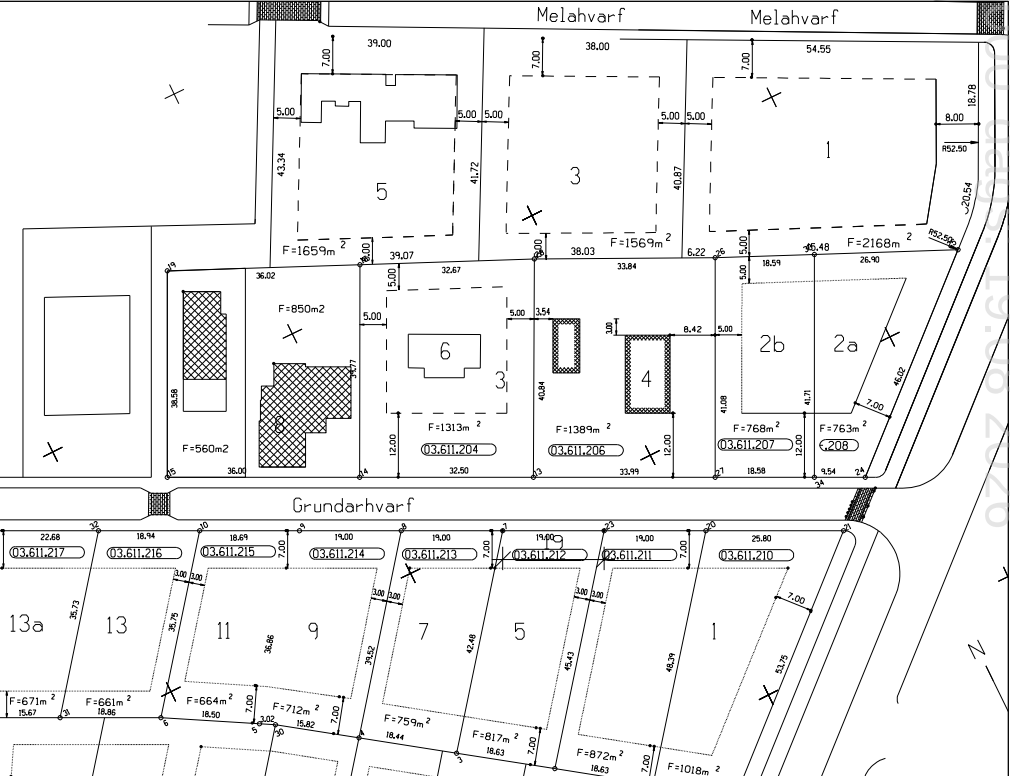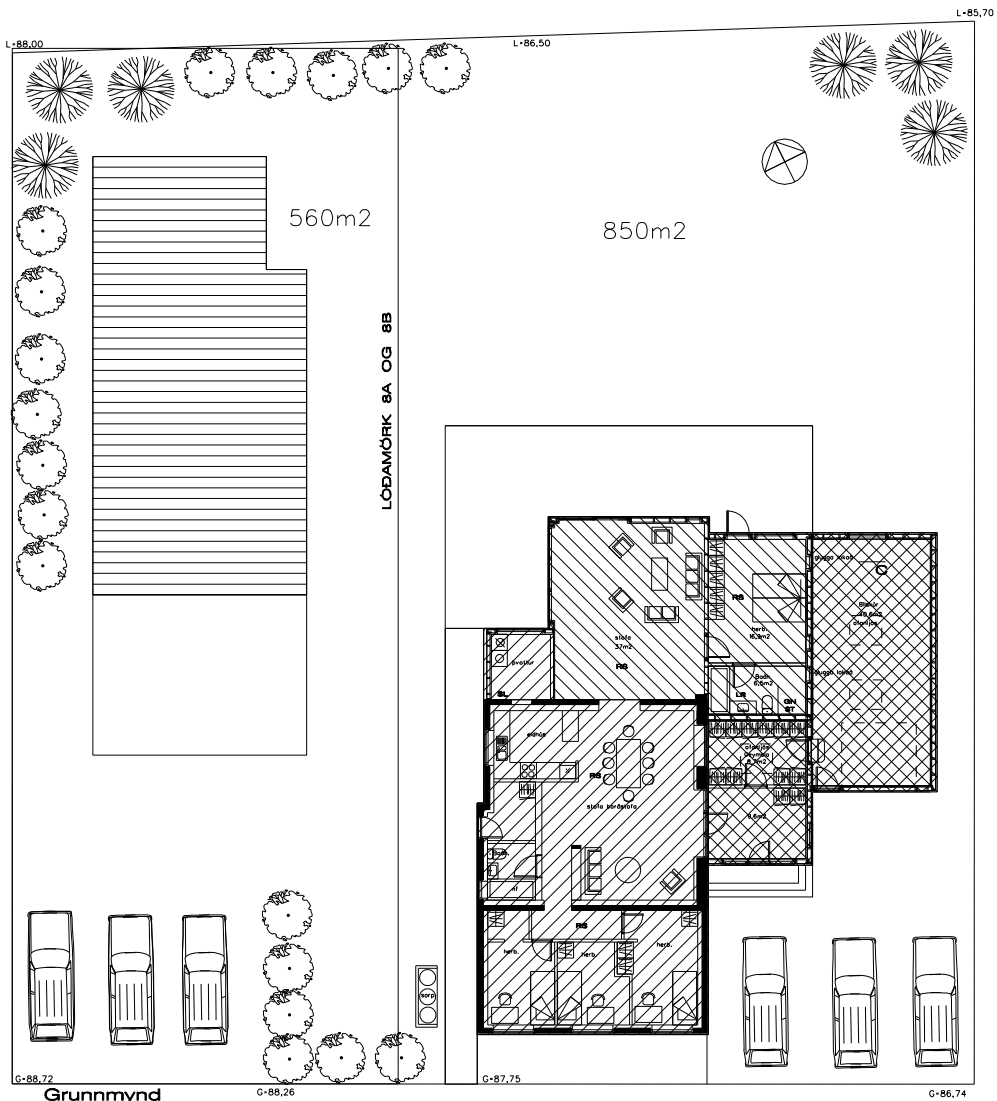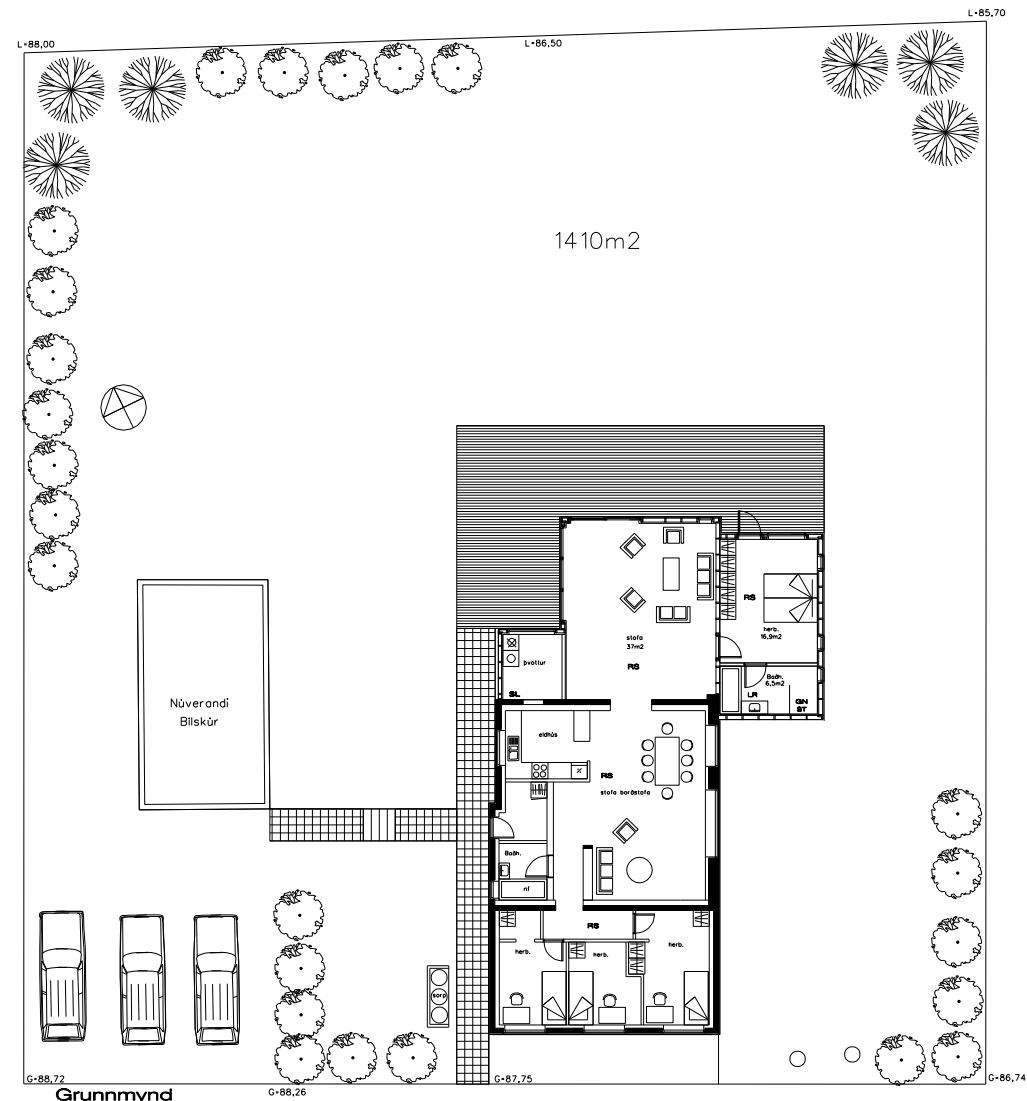

AFSTÖÐUMYND

- Upprunalegt hús
- Viðbygging frá sept. 2019
- Viðbygging sem sótt er um
- Hús sem sótt er um

GRUNDARHVARF 8

Viðbygging, uppskipting lóðar og nýtt hús Dags : 10.september|2025
Mk 1:200
BLAD: 3

SVEINN ÍVARSSON ARKITEKT F.A.Í.
LYNGHÁLSÍ 3 110 R.VÍK SÍMI 567-9006 FAX 567-2781 KT. 130254-7649
SVEINN ÍVARSSON e.h.f. GRUNDARHVARFÍ9 KÖPAVOGI KT: 550296 2339