

Landnúmer: L113964
Fasteignarnúmer: F2059224
200 Kópavogur

Almennt

Um er að ræða breytingu á 2ja hæða eldra húsnæði. Nánar tiltekið er sótt um að breyta rými 01-0101 úr atvinnuhúsnæði, þar sem rekin hefur verið snyrtistofa í stúdíóíbúð. Um er að ræða rými á 1. hæð byggingar. Rýmið er 24,6m² af stærð skv. fasteignaskrá og helst stærð óbreytt eftir breytingu.

Þreytingar felast í innra fyrirkomulagi þar sem komið er fyrir alrymi með stofu ásamt þvottastöðum. Einnig er svefnkrúkur með góðum geymsluskáp og fataskáp og badherbergi. Aðkoma að rýminu er einn gangsgangur frá norðurhlíð. Þrír gluggar eru staðsettir á stofu-/eldhúsrými. Einn á norðurhlíð og tveir á austurhlíð, þar af er einn gluggi með heilpannlegu fagi að stærð 1,1m x 0,5m af stærð. Opnanlegi fagi er í badherbergisglugga. Loftþræsing er náttúruleg um opnanleg fág.

Húsið er fjölbýlishúsg og eru nú í húsinu 6 íbúðir og eitt atvinnurými sem nú er um að ræða að breyta í stuðióíbúð. Eftir breytingu verða þá alls 7 íbúðir í húsinu og engin atvinnurými. Húsið var upprunalega byggt sem verslunar- og íbúðarhúsi árið 1968 eftir uppdráttum Ingva Gestssonar byggingafræðings og Inga Fr. Axelssonar, en síðar breytt af Kristni Sveinbjörnsynne, byggingafræðingi árið 1971, Sveini Ivarssyni arkitekt 1992 og Teiknistofunni Torgið árið 1996.

Núverandur burðarkerfi húss er steypt. Úveggir eru einangraðir og múraðir að innanverðu en klæddir að utanverðu með steniplötum. Gluggar og hurðir eru úr timbri. Allur frágangur lagnakerfa íbúðar er þannig að hann uppfylli kröfur skv. Íslenskrí byggingarreglugerð nr. 112/2012 með aðrunum breytingum, svo og öðrum íslenskum stöðlum, reglugerðum og samþykktum sem eiga við á framkvæmdir eins og hér um ræðir. Inntökt fyrir heitt og kalt vatn eru í samgæinlegru inntakssrymi sunnan megin við hús.

Til grundvallar þessarar innlagnar eru teikningar Einaris Ingimarssonar, arkitekts á breytingum á rýminu sem hafa fengið afgreiðslu frá skipulagsýfingróldum þar sem þær voru þröu grændarkynningar á athugasemda. Í framlíði fór málið til byggingarfulltrúa þar sem verið var að sækja um breytinguna. Nýjar teikningar eru á grunnatriðum þar sem sömu, nema með smávægilegum breytingum sem komast til vegna athugasemda byggingarfulltrúa s.s. kröfu byggingarfulltrúa um opnanlegt fag í núverandi glugga í stofurými auk þess sem bætt var við þvotta aðstöðu í eldhúsi. Nýjar teikningar innihalda auk þess ýtarlegri upplýsingar varðandi aðgengismál og brunavarnir á teikningu, í byggingarlýsingu og greinargerð. Brunahönnuðir í byggingarlýsingu. Að öðru leiti er úmsóknin óbreytt frá fyrri úmsókn sem hefur fengið efnislega umföllun skipulags- og byggingarlýfivalda frá Kópavogi auk þess að Slökkvilið höfuðborgarsvæðisins hefur yfirfarið á athugasemda.

Um algilda hönnun fer skv. byggingarreglugerð nr.112/2012 með áorðnum breytingum. Núverandi húsnæði er byggt skv. eldri byggingarreglugerð og ekkert skv. kröfum um algilda hönnun en ný stuðlóíbuð uppfyllir allar lágmársköfur um stærðir rýma og umferðaleiðir sem gilda fyrir íbúðir undir 55 m² nema þaðherbergio. Þar sem um er að ræða breytingu á eldra húsnæði og að rýmíð er einungis um 25m af stærð er vandkvæðum háð að uppfylla lágmársköfur þaðherbergis án þess að það komi niður á gæðum annara rýma íbúðar s.s. svefnkrók og eldhúsi. Nauðsynlegt er að staðsetja þaðherbergio þar sem það er vega aðgengi að lagnaleiðum. En til þess að koma til móts við kröfur um aðgengi verða innveggir hafðir léttrir með gipsplötum og votrýmsgipsi á þaðherbergi, svo unnt er að breyta þaðherberginu án mikillar fyrirhafnar svo það uppfylli kröfur um aðgengi allra verðri þörf á því. Inngangsdyr að íbúð munu uppfylla lágmársköfur um hindrunarlausa umferðarbreidd eða minnst vera 0,83m hindrunarlausa umferðarbreidd og 2,07m hindrunarlausa umferðarhæð.

Um er að ræða fjölbýlishús á tveimur hæðum og fellur undir notkunarflokk 3 í byggingarreglugerð.

Um er að ræða eina flóttaleið úr rýminu út um aðaldyr út á öruggt svæði á 3m breiða gangstétt milli bílastæðis og húss í samræmi við gr. 9.5.4. í byggingarreglugerð 112/2012 með áorðnum breytingum.

Vatnsúðakerfi (residential kerfi) verður komið fyrir í íbúðareiningunni og er staðsetning úðastúta sýnd á teikningu. Kerfið kemur til sem tækniSKIPTI í staðinn fyrir flóttaleið nr. 2 frá rýminu og er í samræmi við grein 9.5.4. í byggingarreglugerð og samsvarandi leiðbeiningu.

Íbúðin er sér brunahólf, aðskilin með REI 90 vegg að næstu íbúð.

Samanber grein 9.6.8 í byggingarreglugerð 112/2012 mega loft og veggklæðningar innanhúss vera í flokki 2. Gólfklæðning skal vera í flokki D₁-s1.


Í íbúð verður stakur reykskynjari í samræmi við grein 9.4.3 byggingarreglugerð 112/2012. Sjá staðsetningu á teikningu.

Handslökkvitæki skal fylgja íbúð, t.d 6 l léttvatnstæki.

Hægt verður að reyklosa rýmið í gegnum dyr og glugga á íbúðar.

Lagnagöt og önnur göt á milli brunahólfa verða þétt með sérstökum brunapétiefnum á viðurkenndan hátt. Pétiefni sem notuð verða til verksins skulu vera notuð í samræmi við leiðbeiningar framleiðanda og seljanda efnanna.

Um eigið eftirlit með eldvörnum gildir reglugerð 723/2017.

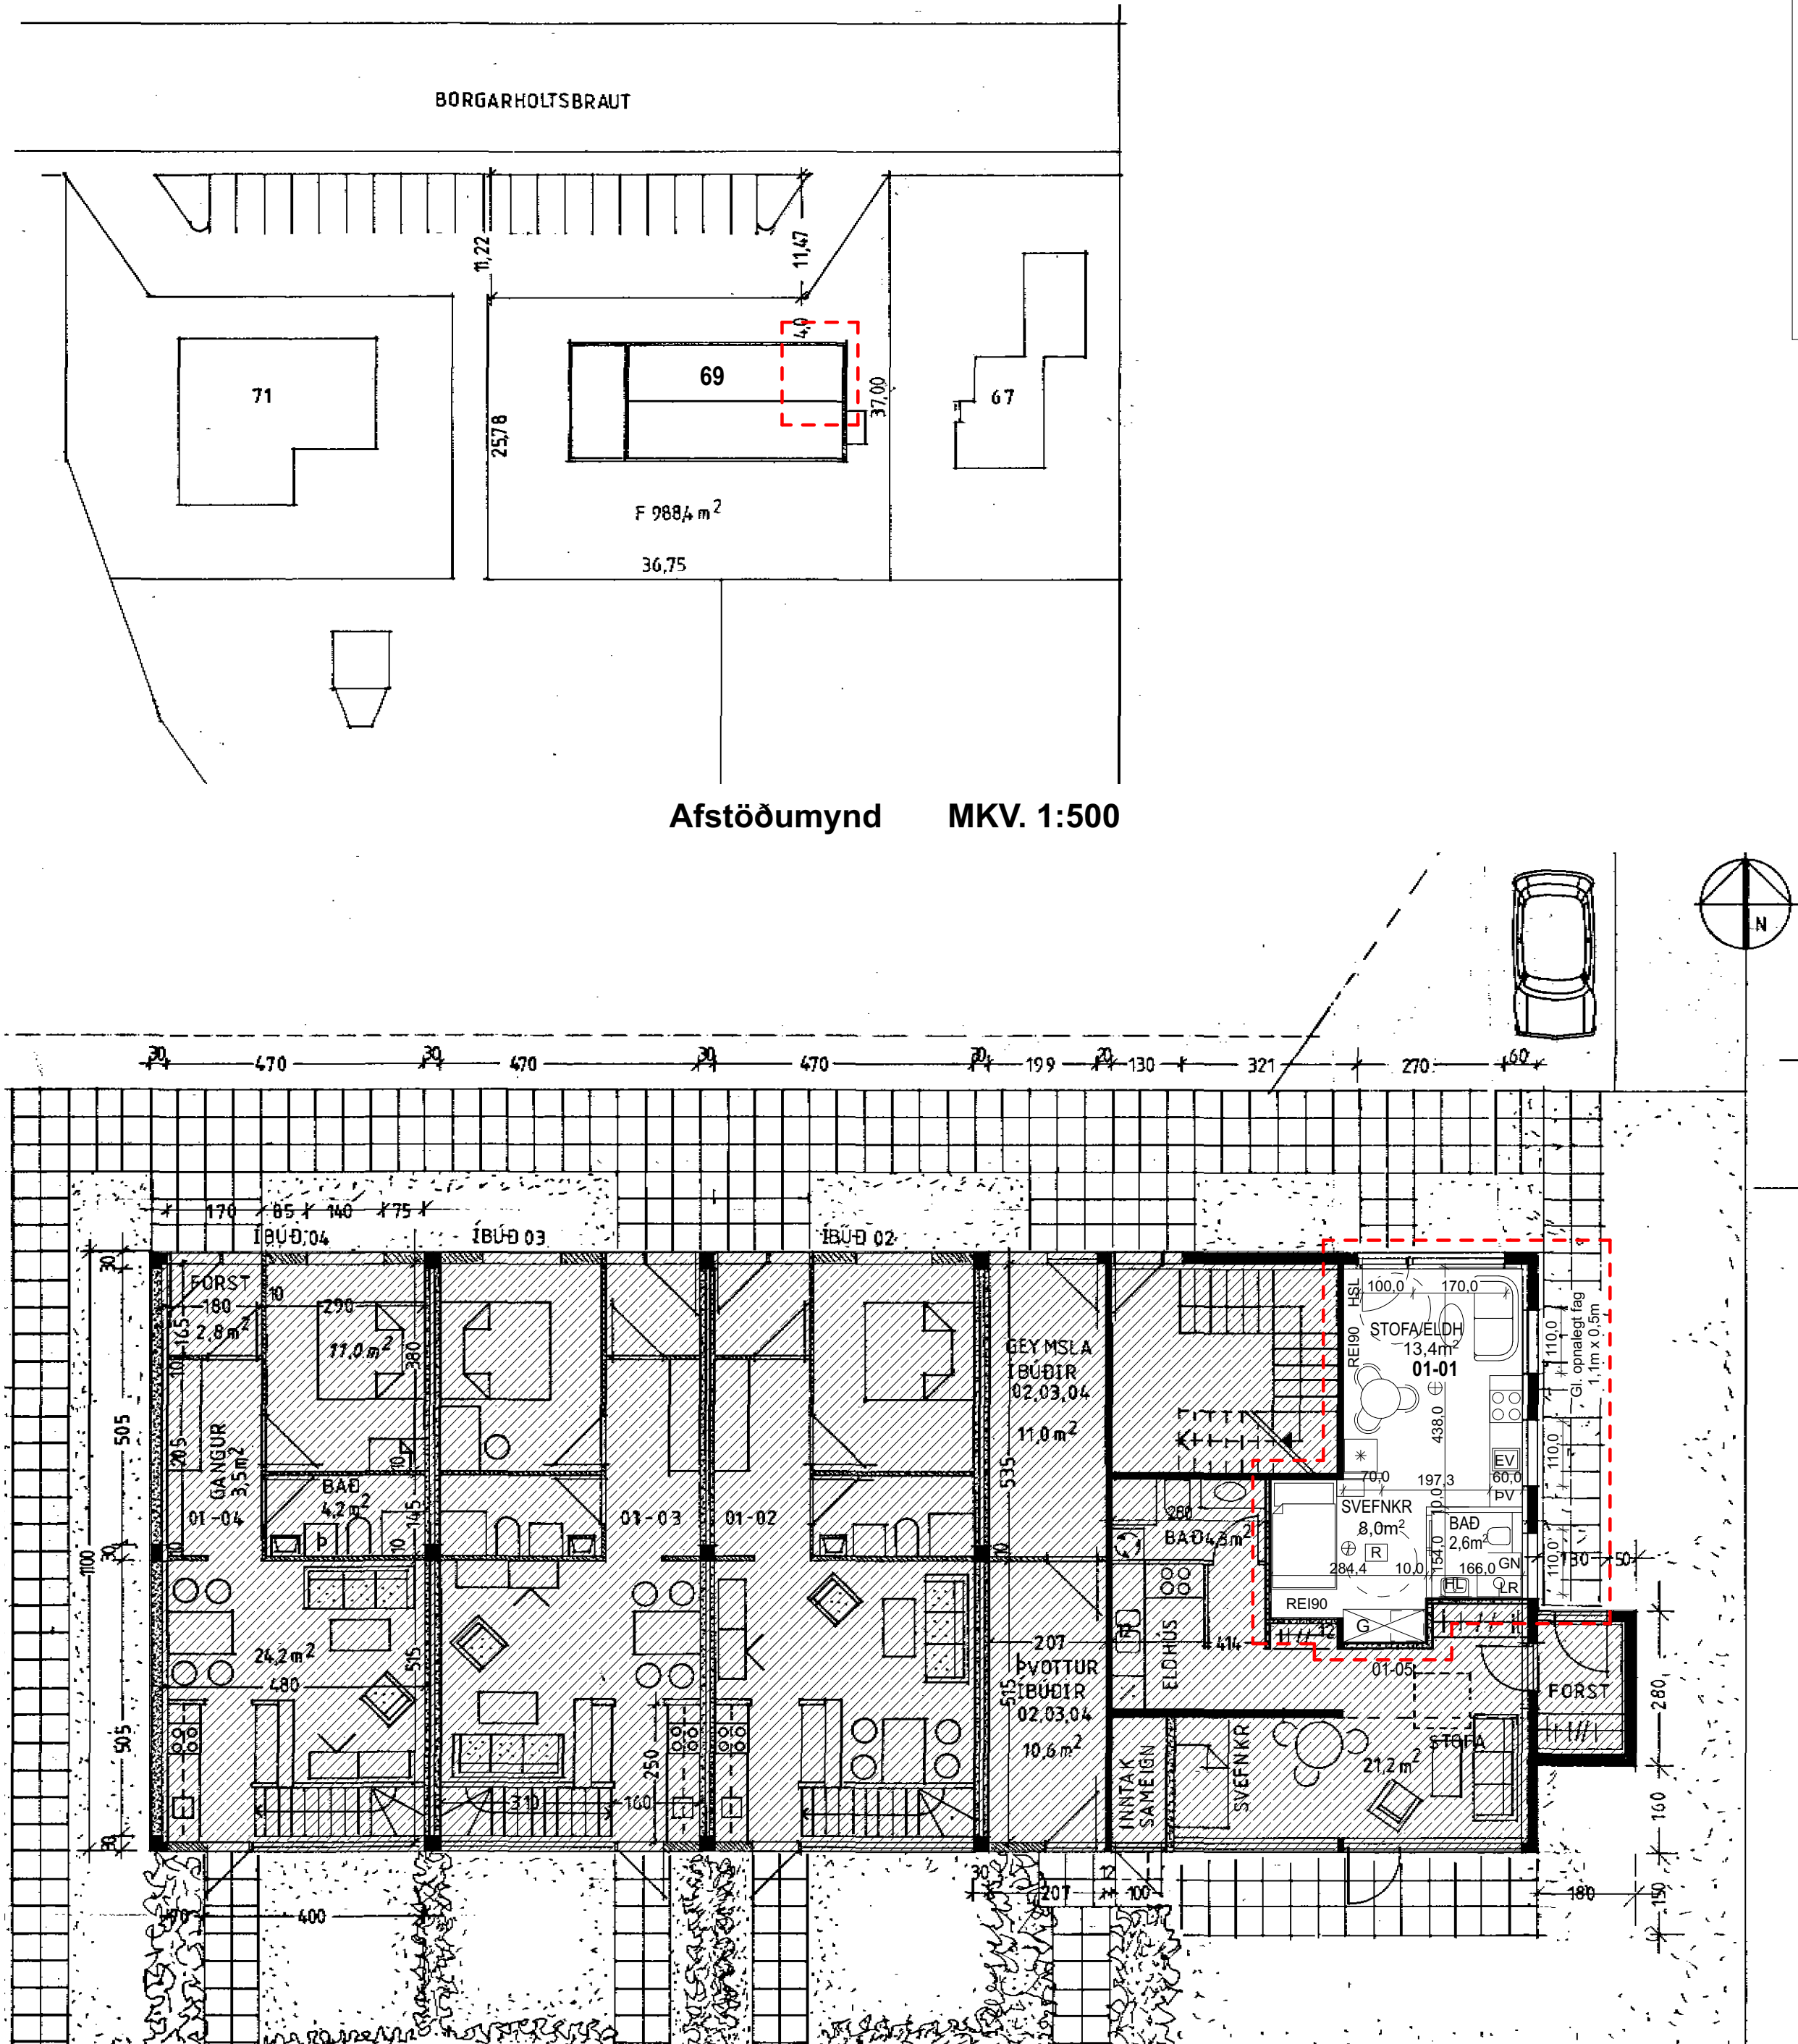

Skýringar:

LR	Loftræsing
GN	Gólfniðurfall
EV	Eldhúsvaskur
HL	Handlaug
ÞV	Þvottavél
G	Geymsluskápur

R	Brunamótstaða
E	Öbrennandi
I	Einangrun
C	Sjálflokandi
S	Reykþétt
90	Dæmi um tíma í min.
HSL	Handslökkvitæki
	Reykskynjari
	Stútur sprinkler

	Berandi byggingarhlutar
	Léttir byggingarhlutar
	Afmörkun breytingar
	Óbreytt

TEIKNING ÞESSI ER EIGN UNDRÁ EHF. HANA MÁ EKKI AFRITA MEÐ
NEINUM HÆTTI ÁN SKRIFLEGS LEYFIS HÖFUNDAR. ÖLL MÁL SKAL
STAÐFESTA Á BYGGINGARSTAÐ VIÐ UPPHAF FRAMKVÆMDAR

				G
				F
				E
				D
				C
				B
				A

Breyting: Ábmr.: Dags.: Br.:

Borgarholtsbraut 69

Grunnmynd / Afst. / Lýsing

Verkhluti:	Verk nr.: 2503
	Dags.: 27.06.25
ÞAÐLUPPDRÁTTUR	Mkv.: 1:100

Harst. Tugge — Aðalhönnuður

UNDRA

Hans Heiðar Tryggvason arkitekt kt. 050475-557
Fernando de Mendonça arkitekt kt. 100180-2439

Undra ehf
kt. 520220-0620
Hverfisgata 105
101 Reykjavík
Iceland
www.undra.is
info@undra.is

Teikning

B - A - F - G - 01

bygg.hluti	fagsvið	hönn.stig	teikning	hæð	teikninga númer	breyting
------------	---------	-----------	----------	-----	--------------------	----------