



Kynning á byggingarleyfisumsókn, Álfhólsvegur 62



Grunnmynd 1. hæðar - mkv. 1:100

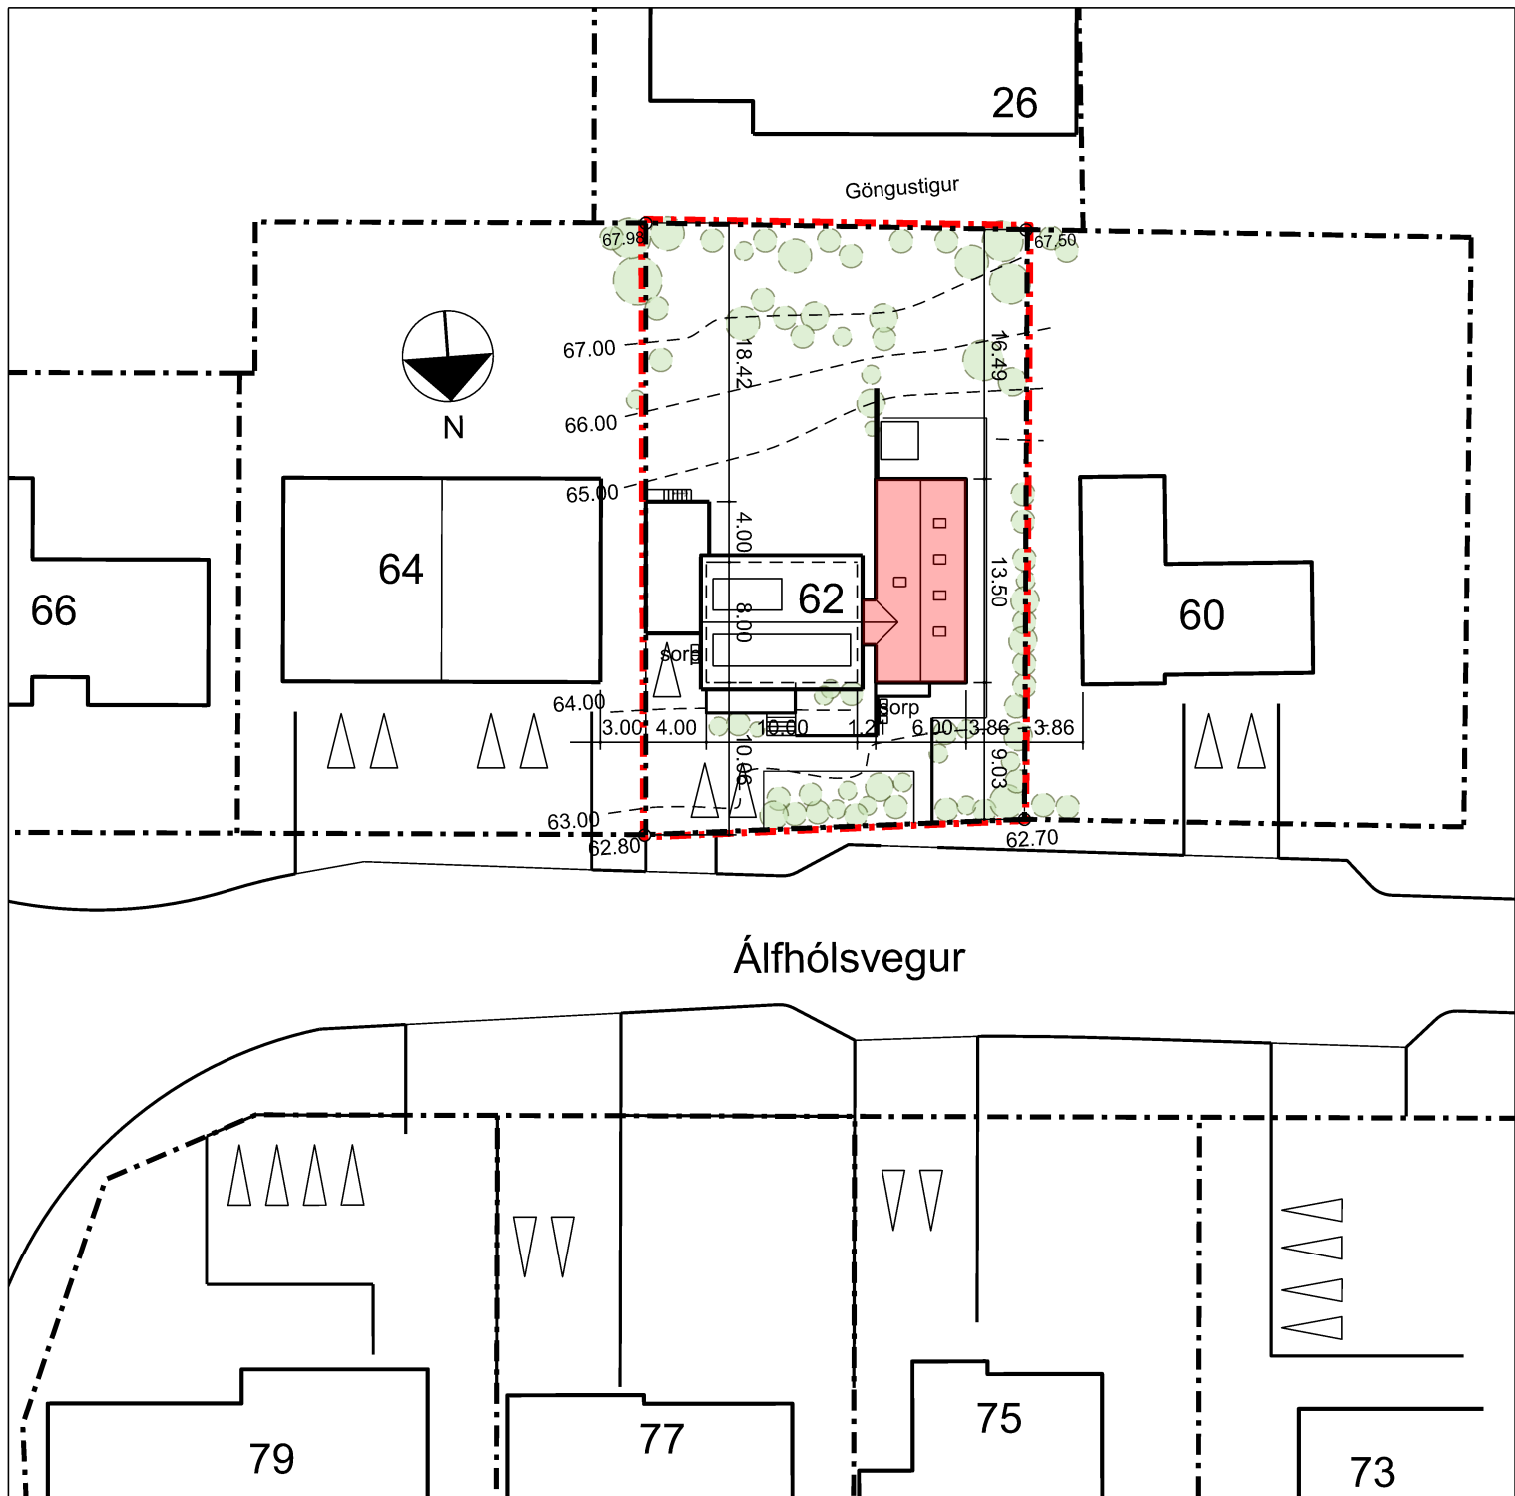

Afstöðumynd - mkv. 1:500

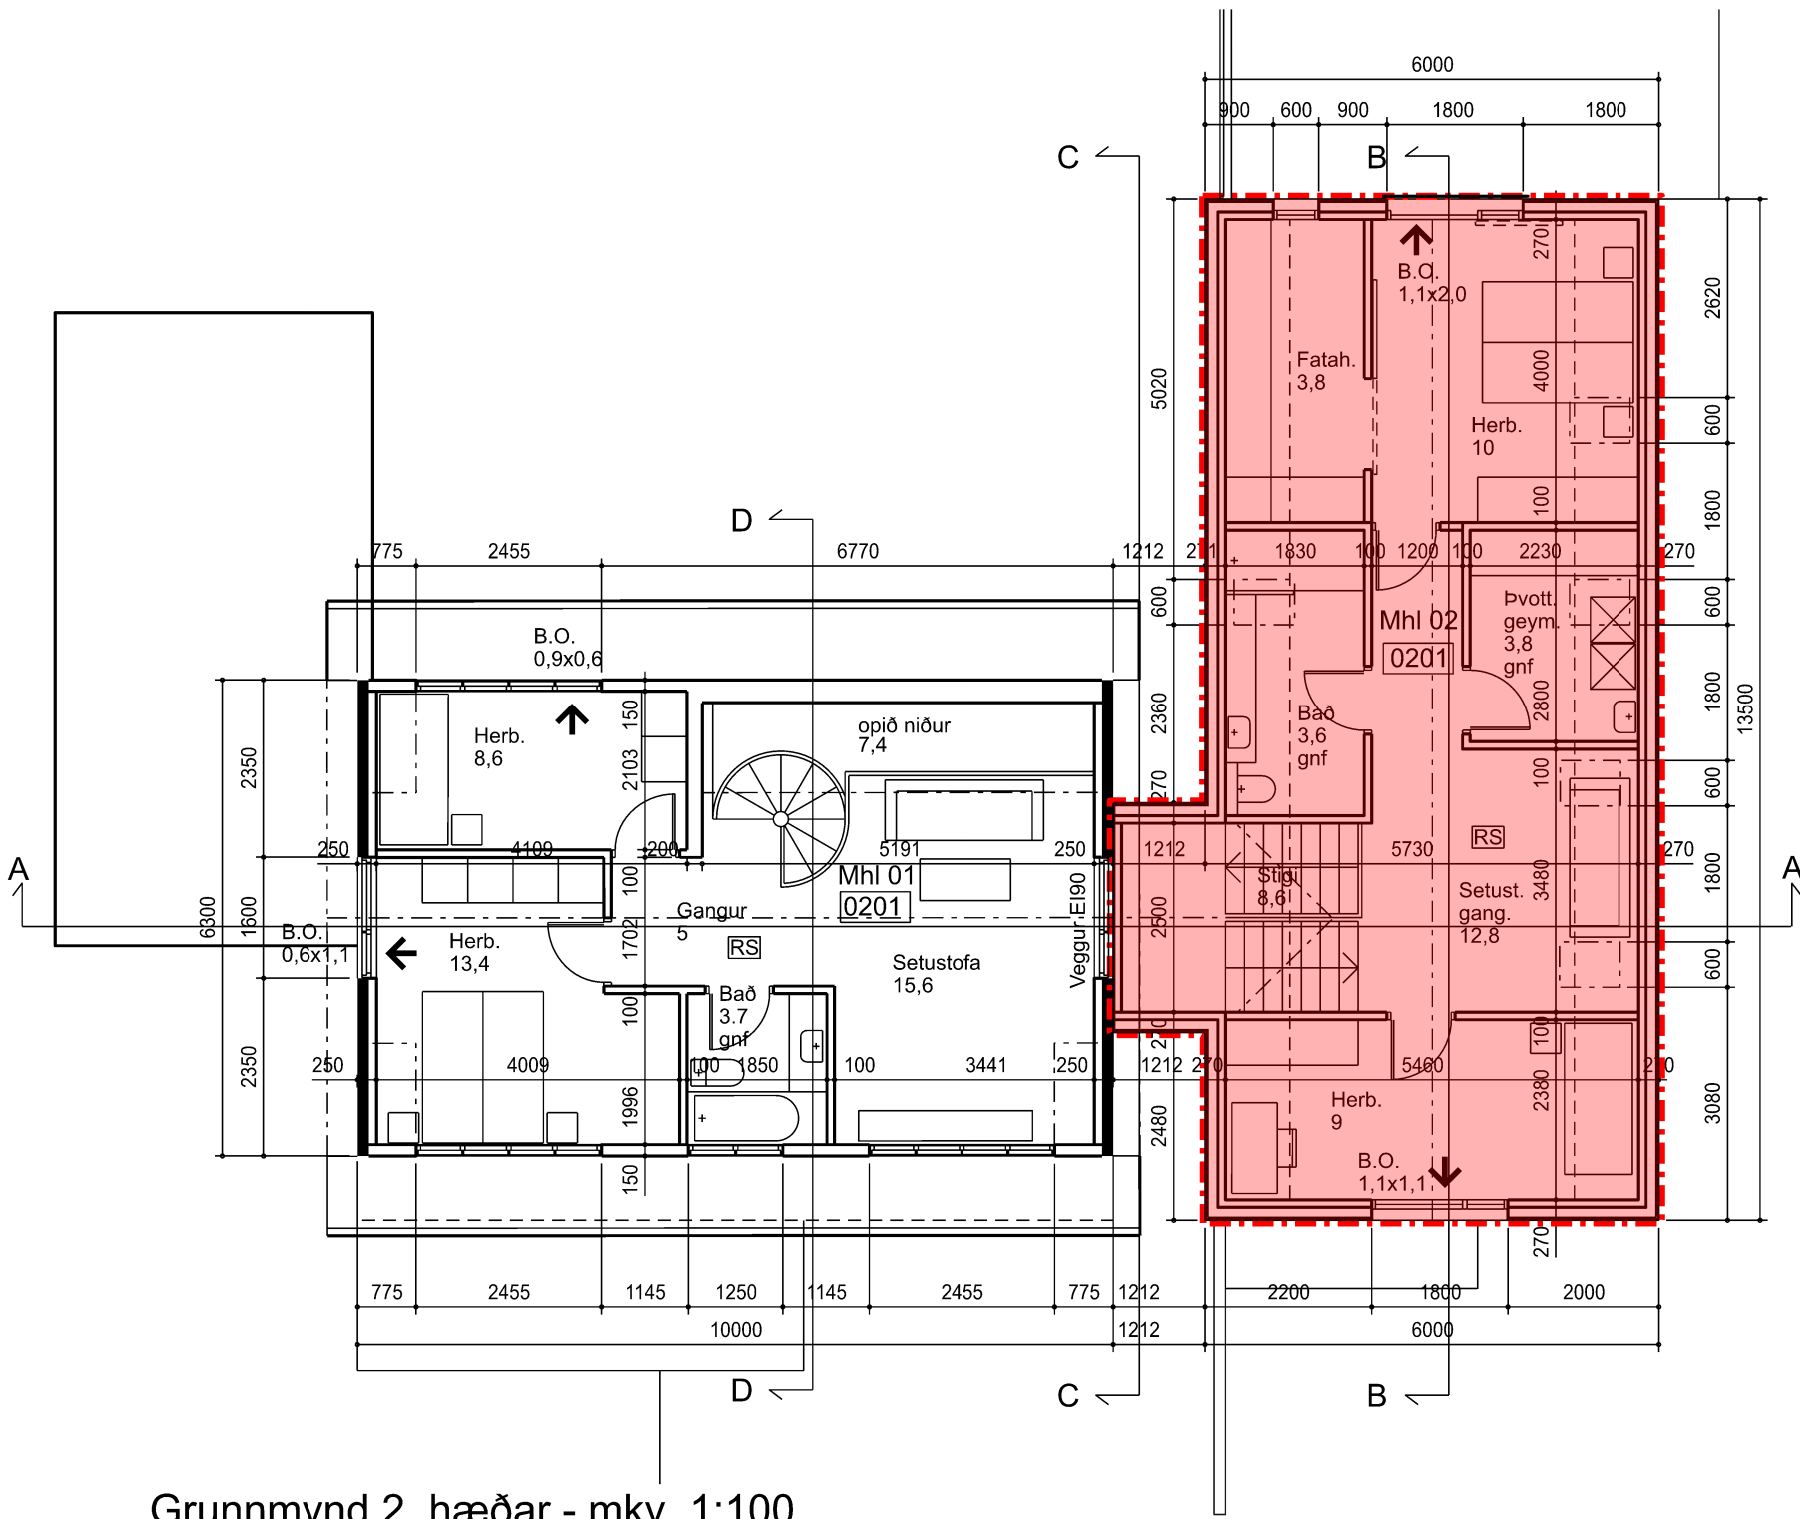

Grunnmynd 2. hæðar - mkv. 1:100

GRENN DARKYNNING

BYGGINGARLÝSING, Matshluti 01 (núverandi hús):

**Burðarvirki**  
Burðarvirki er hleðslusteininn og jámbent steinteypa í blískúr. Sökkjar og botnplata eru jámbentsteypt. Þak er úr timbri, loftað sperruþak.

**Einangrun**  
Útveggir eru einangraðir með vikursteini og korki, en plasteinangrun í blískúr. Þök eru einangruð með steinull á milli sperra. Einangrunargildi húshluta er óþekkt.

**Gler, gluggar og hurðir**  
Hurðir og gluggar eru úr timbri, og með tvöföldu gleri. U-gildi hurða er aldrei meira en 3,0 og glugga er aldrei meira en 2,0.

**Loftun og lofttræsing**  
Húsið er allt náttúrulega lofttræst.

**Brunavarnir**  
Íbúðarhús og blískúr eru aðskilin með 150 mm steypum vegg og mynda þannig tvö brunahólf. Tvær flóttaleiðir eru úr öllum svefnherbergjum. Íbúðarhús og nýbygging eru aðskilin með 150 mm hlóðnum vegg og 100 mm steypum vegg, E1120. Sökkvitæki staðsett við útidyr skv. reglugerð. Reykskynjarar skv. reglugerð.

**Hljóðvíst**  
Hljóðeinangrandi gildi í núverandi húsnæði er óþekkt.

**Lagnir**  
Inntök eru í þvottahúsi í íbúðarhúsi. Vatns- og ofnagnir eru ýmist inni í veggjum eða utanálggjandi. Rafagnir eru inni í veggjum. Gólfniðurföll eru í blískúr, í þvottahúsi og á baðherbergjum.

**Hitakerfi**  
Hitakerfi er hefðbundið ofnakerfi.

**Löð**  
Aðkoma er frá Álfhólsvegi. Tvö bílastæði eru í innkeyrslu við núverandi hús. Sorplát eru við austurhlíð.

BYGGINGARLÝSING, Matshluti 02 (nýbygging):

Nýbygging er tveim hæðum með tengingu við vesturgaffi núverandi íbúðarhúss á lóðinni.

**Burðarvirki**  
Burðarvirki er steinteypa og timbur. Sökkjar, botnplata og stoðveggir eru úr steinteypu en aðrir útveggir úr timbureiningum.

**Einangrun veðurkapa og loftun**  
Þak er er einangrað með 220 mm steinull ofan á timbureiningar. Timbureiningar eru klæddar með asfaltduk og þakið er báruklætt í ljósum lit. Loftun timburþaks er amk. 2x40mm loftunarrör í hverju bili. Þakhalli er 38°. Útveggir eru einangraðir að utan og klæddir með loftaðri klæðningu. Útveggir eru ljósir. Sökkjar og botnplata eru einangruð með 100 mm einangrun. Millið gólf er úr timbureiningum.

**Gler, gluggar og hurðir**  
Hurðir og gluggar eru úr timbri sem eru álkaððir að utanverðu. U-gildi hurða er aldrei meira en 3,0 og glugga er aldrei meira en 2,0.

**Loftun og lofttræsing**  
Öll rými ásamt útveggjum og þökum verða loftuð ýmist náttúrulega eða vélrænt eins og við á. Skordýranet verður í öllum loftunargötum.

**Brunavarnir**  
Til grundvallar lausnum eru forskriftarákvæði byggingarreglugerðar nr. 112/2012 og 350/2013. Útveggir sem snúa að núverandi húsi eru klæddir sementsbundnum trefjaplötum eða gíspilötum sem tryggja að heildarbrunapól þeirra verður E190. Allar innanhúsklæðningar eru í flokki 1 eða 2. Tvær flóttaleiðir eru úr öllum svefnherbergjum. Sökkvitæki staðsett við útidyr og í blískúr skv. reglugerð. Reykskynjarar skv. reglugerð.

**Hljóðvíst**  
Allir útveggir nýbyggingar eru einangraðir með steinull. Högghljóðleiðni (Lw) milli Mhl01 og Mhl02 er minni en 53dB og lofthljóðseinangrun (Rw) er stærri en 55dB.

**Lagnir**  
Inntök eru í inntaksrúmi á 1. hæð og frárennslí leitt í grunnlagnakerfi hússins. Vatnslagnir eru ýmist inni í veggjum eða sýnilegar. Gólfhliti er í steyptri botnplötu á fyrstu hæð en ofnar á annari hæð. Neysluvatnslagnir eru rör í rör. Gólfniðurföll í öllum votrytum.

**Löð**  
Við inngang á norðurhlíð er skyggni, og stoðveggir við norður- og suðurgaffla taka upp hæðarmun í lóðinni. Löðarfrágangur á löðarmörkum verður unnin í samráði við löðarmafa aðliggjandi löða. Þrjú bílastæði eru á lóðinni við núverandi innkeyrslu. Hljóðstæði eru á lóðinni og skjöl fyrir og sorplát. Við bílastæði er tengibúnaður fyrir hleðslu rafbila.

**Niðurstaða varmatapsútreikninga**  
Einangrun verður í samræmi við gildandi byggingarreglugerð nr. 112. Einangrun, heildarleiðnitap og heildarorkubörf:

|                   |       |       |          |
|-------------------|-------|-------|----------|
| Byggingarhluti    | W/m2K | þykkt | gerð     |
| Gólf-botnplata    | 0,23  | 100mm | plast    |
| Útveggir          | 0,27  | 150mm | steinull |
| Timburþak         | 0,12  | 220mm | steinull |
| Steinsteypt þak   | 0,12  | 200mm | plast    |
| Gluggar og hurðir | 2,0   |       |          |

|                        |          |
|------------------------|----------|
| SKÝRINGAR:             |          |
| STÆRÐIR                |          |
| Mhl 01 (núverandi hús) |          |
| Brúttó flatarmál:      | 183 m²   |
| Brúttó rúmmál:         | 505,2 m³ |
| Nettó flatarmál:       | 141,4 m² |

|                              |          |
|------------------------------|----------|
| Mhl 02 (nýbygging)           |          |
| Brúttó flatarmál:            | 158,2 m² |
| Brúttó rúmmál:               | 473,2m³  |
| Samtals nettó flatarmál:     | 117,1 m² |
| Heildarstærð                 |          |
| Brúttó flatarmál:            | 341,2 m² |
| Brúttó rúmmál:               | 978,4 m³ |
| Löðarstærð: 998 m²           |          |
| Nýtingarhlutfall löðar: 0,34 |          |

# ALMENN LÝSING

Með þessari umsókn verða tveir matshlutar á lóðinni.

Matshluti 01 er núverandi íbúðarhús byggt 1955, ásamt blískúr. Húsið er í notkunarflokki 3 á tveim hæðum. Uppdrættir sýna núverandi fyrirkomulag húsnæðisins.

Matshluti 02 er nýbygging sem tengist vesturgaffli núverandi íbúðarhúss. Ný íbúðareining er í notkunarflokki 3 og er tveggja hæða.

|   |
|---|
| Lýsing breytinga vegna grenndarkynningar:   |
| Fyrirhugað er að byggja nýja íbúðareiningu á lóðinni, tengd við vesturgaffi núverandi íbúðarhúss á lóðinni.                                                                         |
| Nýbygging er staðsett vestan við núverandi íbúðarhús. Mörk byggingarreits við Álfhólsveg að norðanverðu og að sunnanverðu tekur mið af núverandi húsum á aðliggjandi löðum.         |
| Hámarkshæð mænir nýbyggingar er 70.25 og tekur mið af skálinu sem dregin er milli núverandi húsa á lóð 62 og 60. Nýbygging er tveggja hæða og felld að núverandi hæð löðarinnar.    |
| A skýringarmyndum er leitað við að sýna hús sem fellur vel að aðliggjandi bygg. Gróður við löðarmörk að Álfhólsvegi er haldið að mestu til að viðhalda grænu yfirbragði götumyndar. |

Nýbygging er staðsett vestan við núverandi íbúðarhús. Mörk byggingarreits við Álfhólsveg að norðanverðu og að sunnanverðu tekur mið á núverandi húsum á aðliggjandi lóðum.

Hámarkshæð mænis nýbyggingar er 70.25 og tekur mið af skálinu sem dregin er milli núverandi hús á lóð 62 og 60. Nýbygging er tveggja hæða og felld að núverandi hæð lóðarinnar.

|              |          |        |       |
|--------------|----------|--------|-------|
| Endurskoðun: | Dags:    | Tíðni: | Yfir: |
| H:           |          |        |       |
| G:           |          |        |       |
| F:           |          |        |       |
| E:           |          |        |       |
| D:           |          |        |       |
| C:           |          |        |       |
| B:           | 12.08.24 | IC     |       |
| A:           | 16.02.24 | IC     |       |

|                      |                                |
|----------------------|--------------------------------|
| STADGREINIR          | 1000-1-01400620                |
| VERKKAUÐ:            | Indro Candi, Heba Magnúsdóttir |
| KENNITALA VERKKAUÐA: | 170364-7599, 220865-8279       |


|                      |                                |
|----------------------|--------------------------------|
| Álfhólsvegur 62      |                                |
| STADGREINIR          | 1000-1-01400620                |
| VERKKAUÐI:           | Indro Candi, Heba Magnúsdóttir |
| KENNITALA VERKKAUÐA: | 170364-7599, 220865-8279       |

|                    |                                             |
|--------------------|---------------------------------------------|
| EFNI:              | Grunnmyndir, afstöðumynd og byggingarlýsing |
| MÆLIKVARDI:        |                                             |
| FRUMSTÆRÐ BLAÐS:   | A1                                          |
| TEIKNAD:           | IC                                          |
| VERKNR:            | 2305                                        |
| YFIRFARIR:         | RÓB                                         |
| TEIKN. NR.:        | 001                                         |
| DAGSETNING ÚTGÁFU: | 12.11.2023                                  |
| ENDURSK.:          | B                                           |

|                              |                                                                    |
|------------------------------|--------------------------------------------------------------------|
| VAARKITEKTAR                 | laugavegi 26<br>101 reykjavík<br>kt. 450400-3510<br>sími: 530 6990 |
| vaarkitektar@vaarkitektar.is |                                                                    |
| www.vaarkitektar.is          |                                                                    |

|           |                     |                 |
|-----------|---------------------|-----------------|
| ÚTFEYNDI: | Indro Indriði Candi | KT: 170364-7599 |
|-----------|---------------------|-----------------|


Tekning þessi er gefin út af undirrituðum fyrir hönd eiganda höfundarritar, VA Arkitektar ehf. Tekninguna má ekki afta með neinum hætti, að hluta til eða í heild án skriflegs leyfis höfundar.

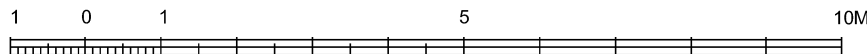


Skjal sött af '0000000000' dags: 21.08.2026

# Kynning á byggingarleyfisumsókn, Álfhólsvegur 62


## GRENN DARKYNNING

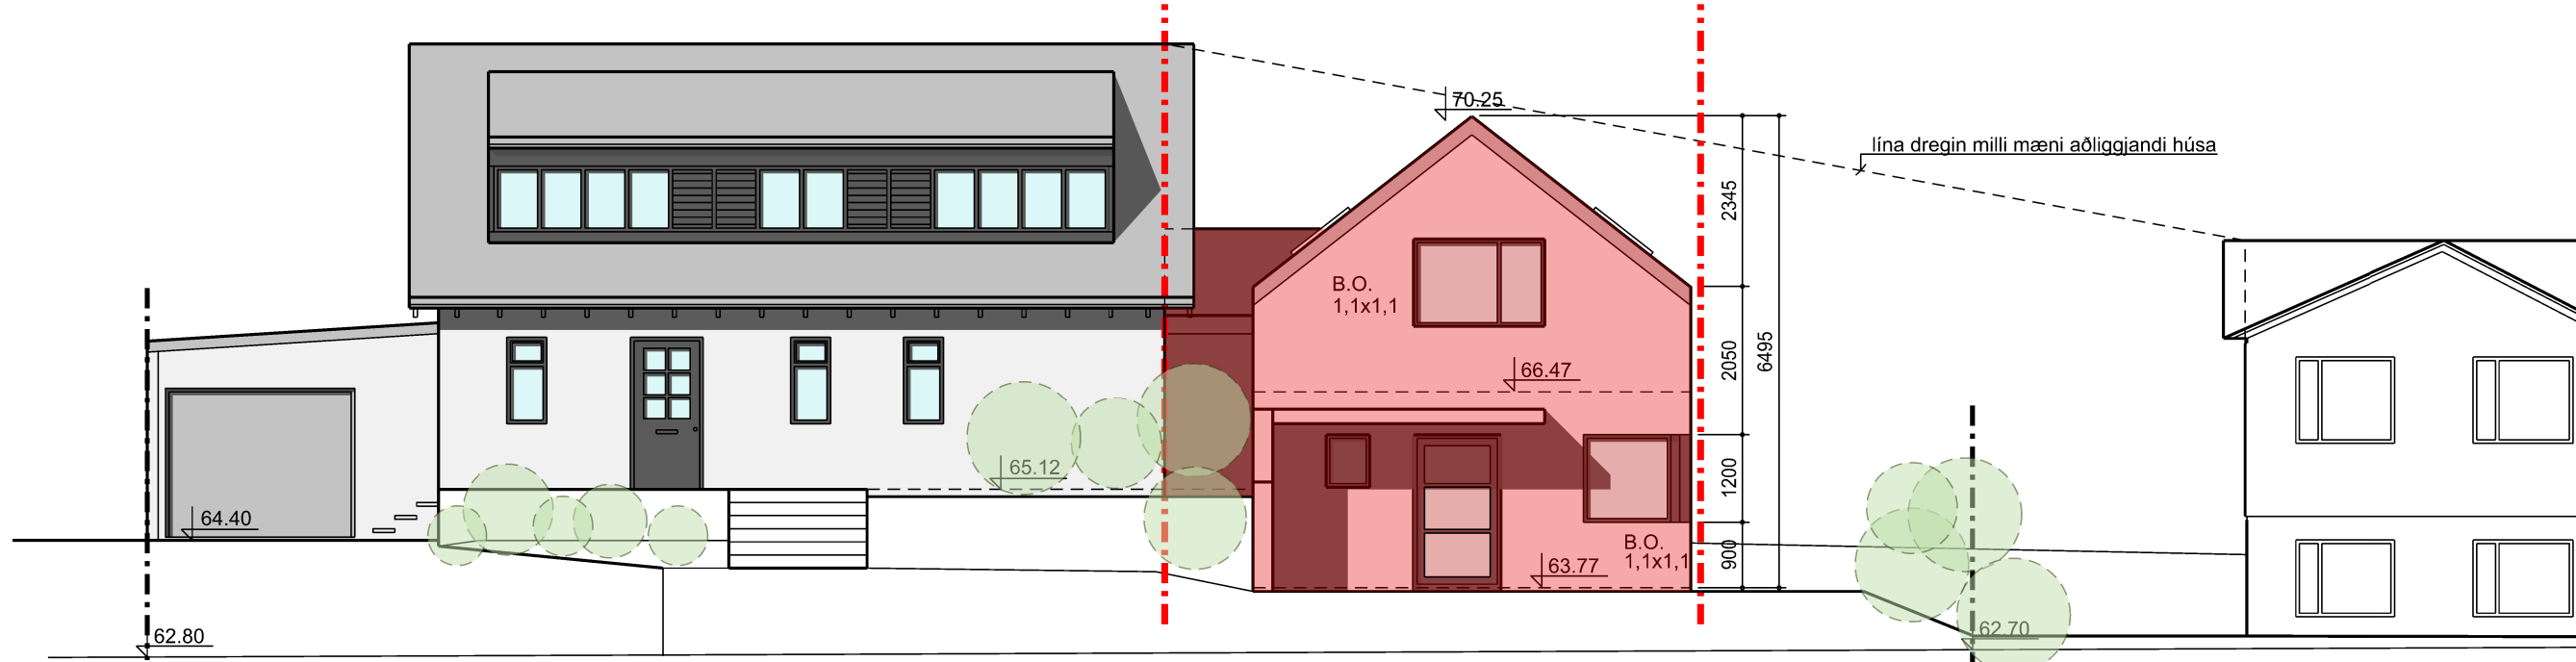


Útlit í norður

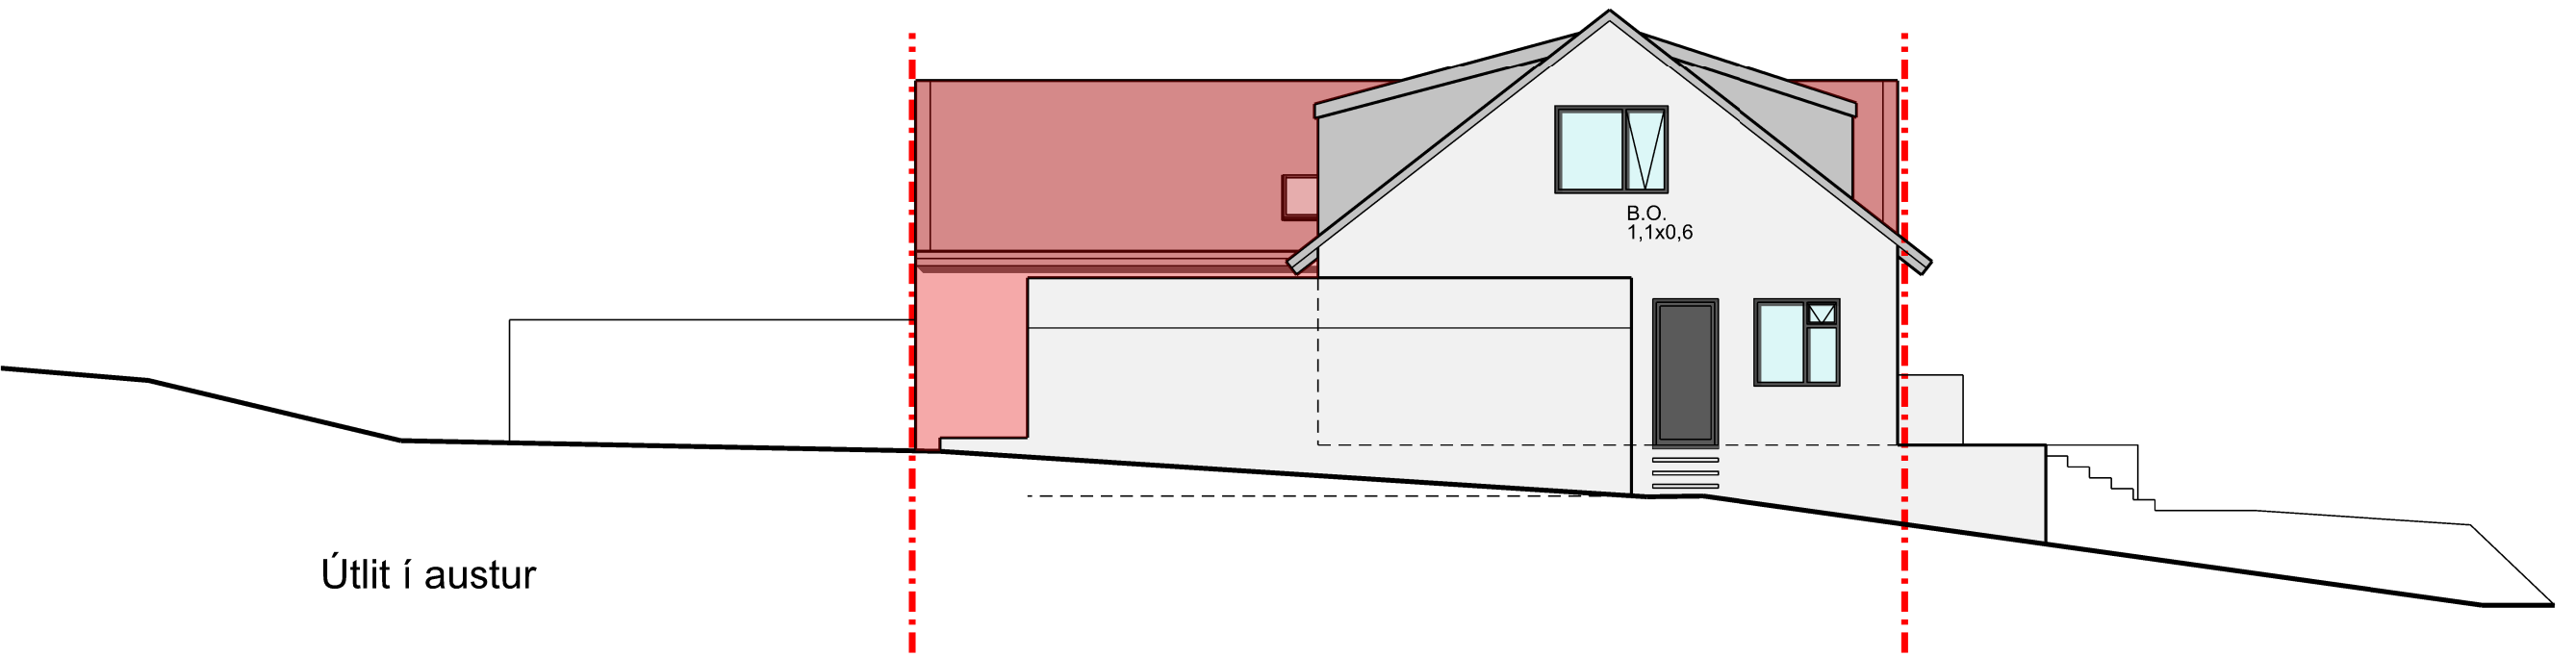


Útlit í austur

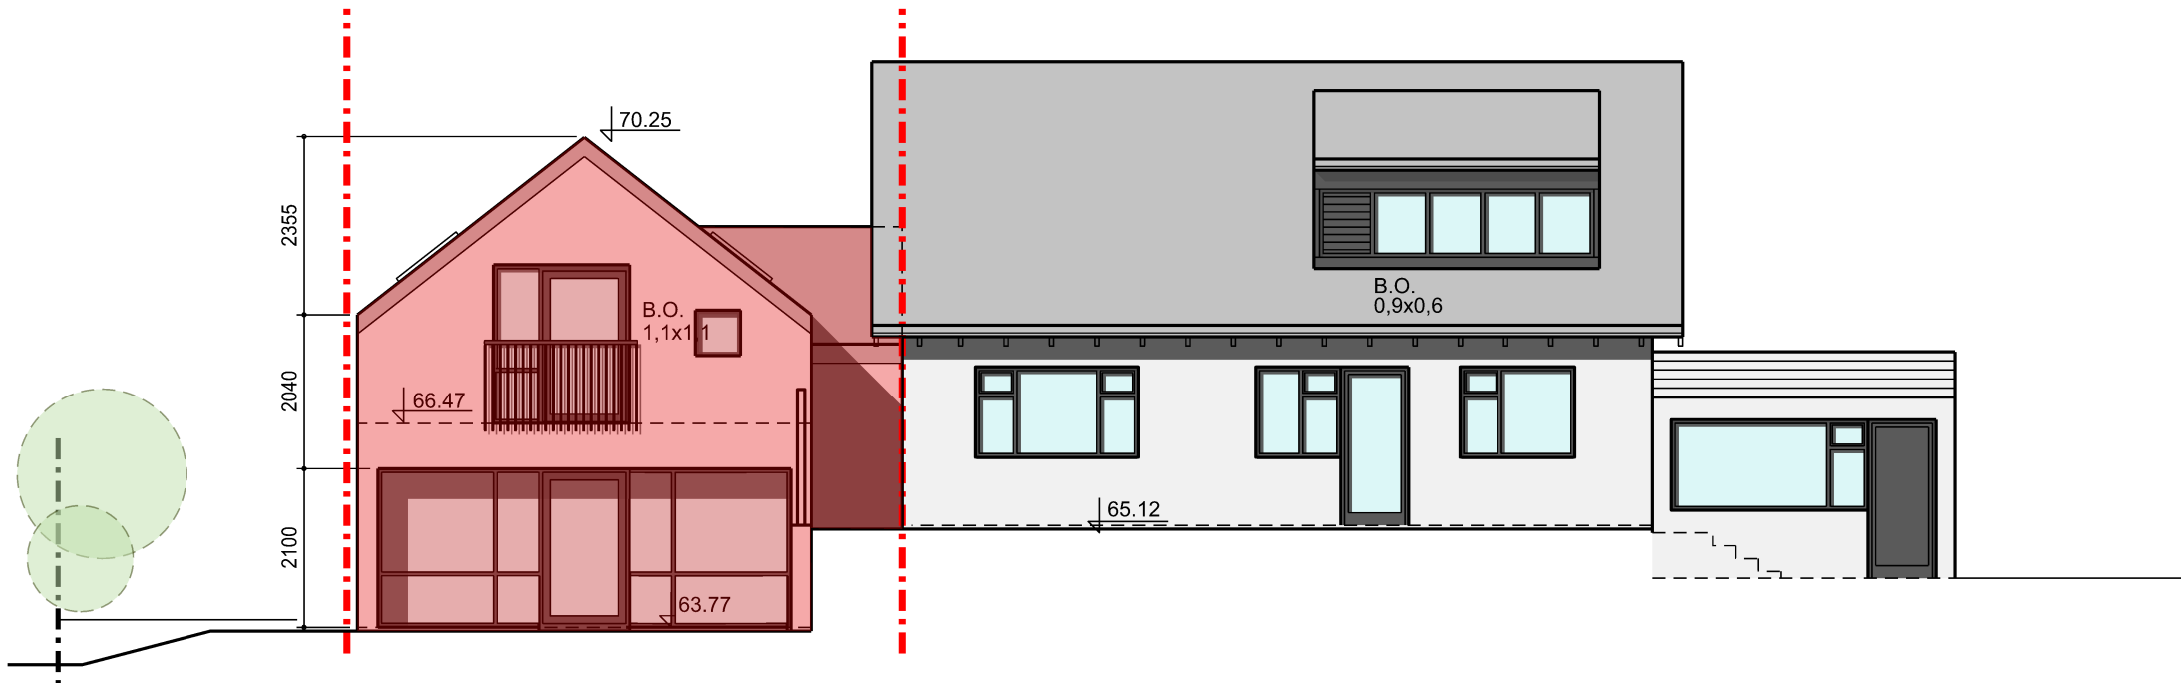


Útlit í suður

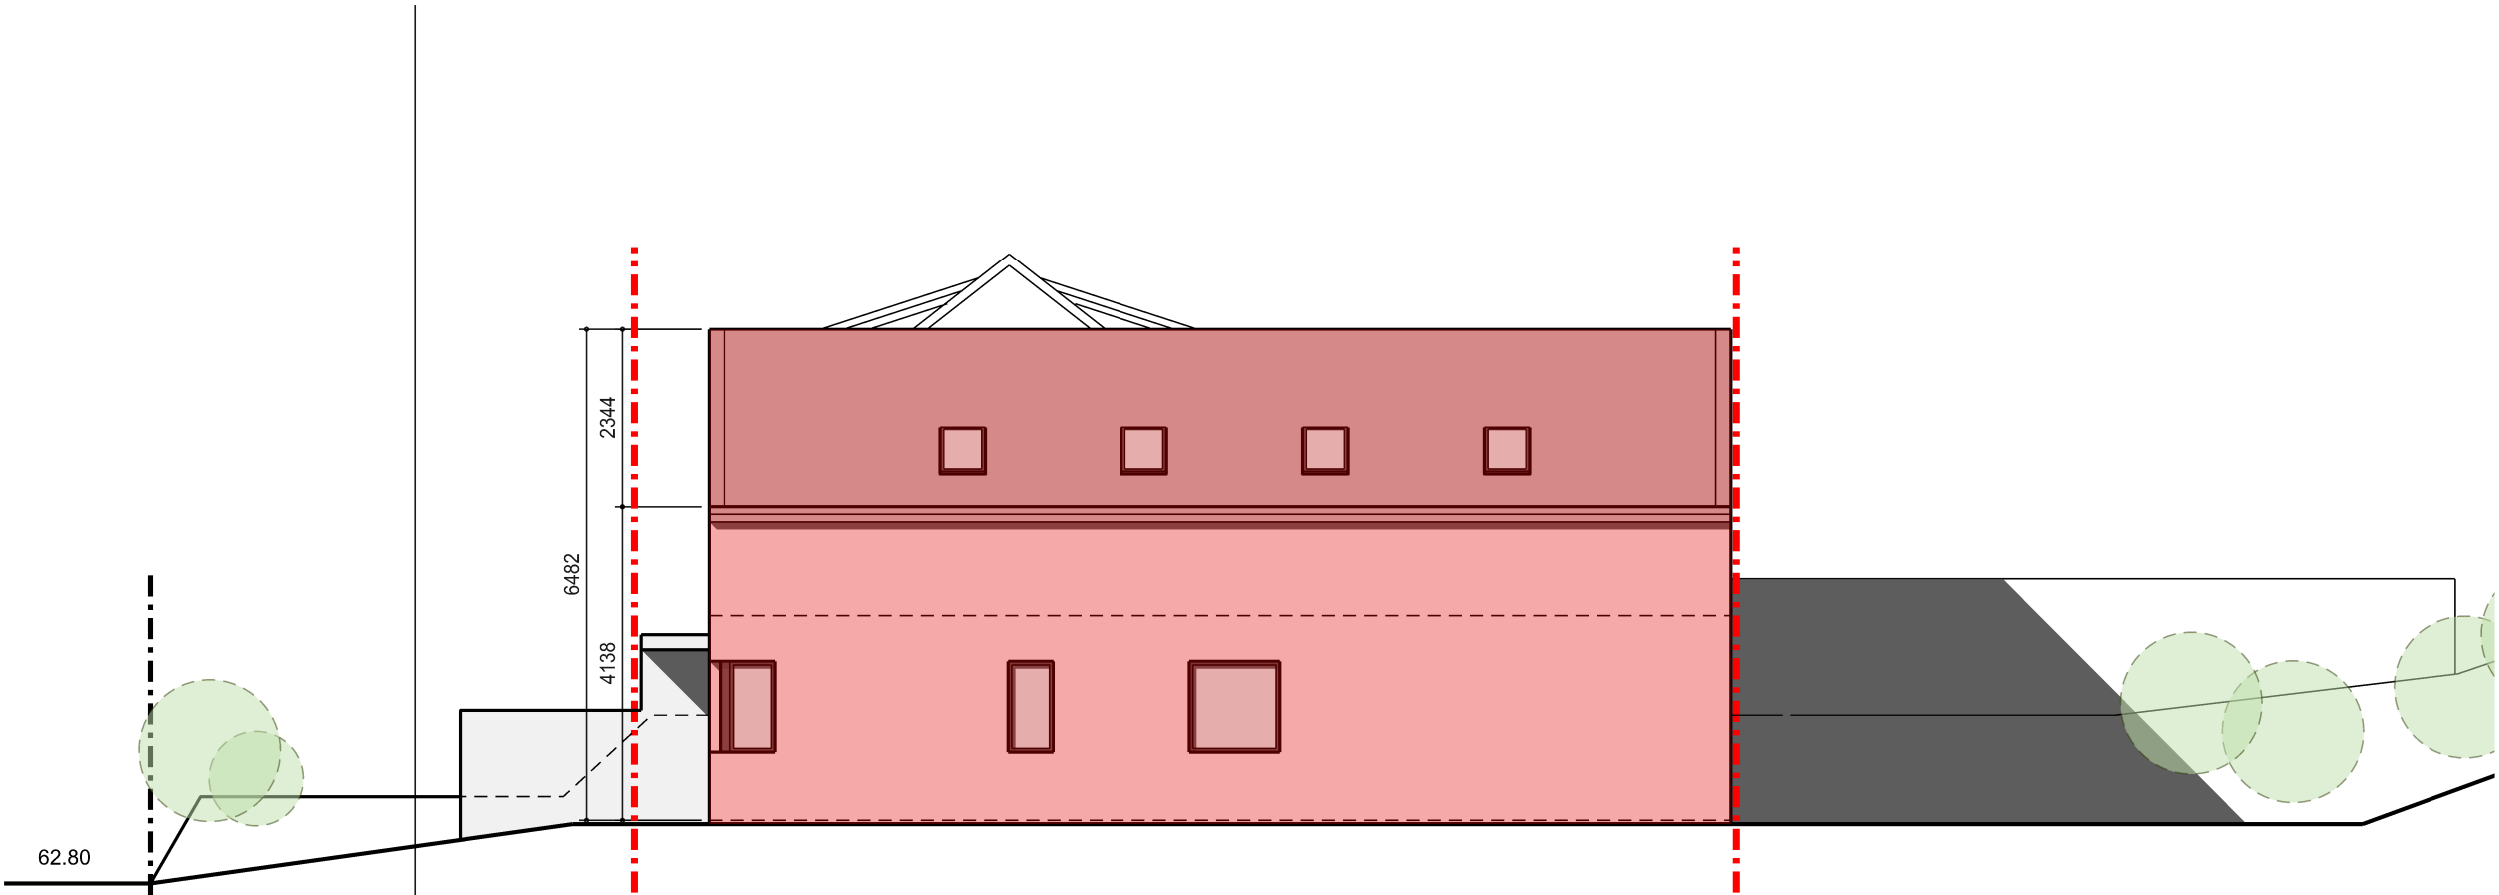


Útlit í vestur

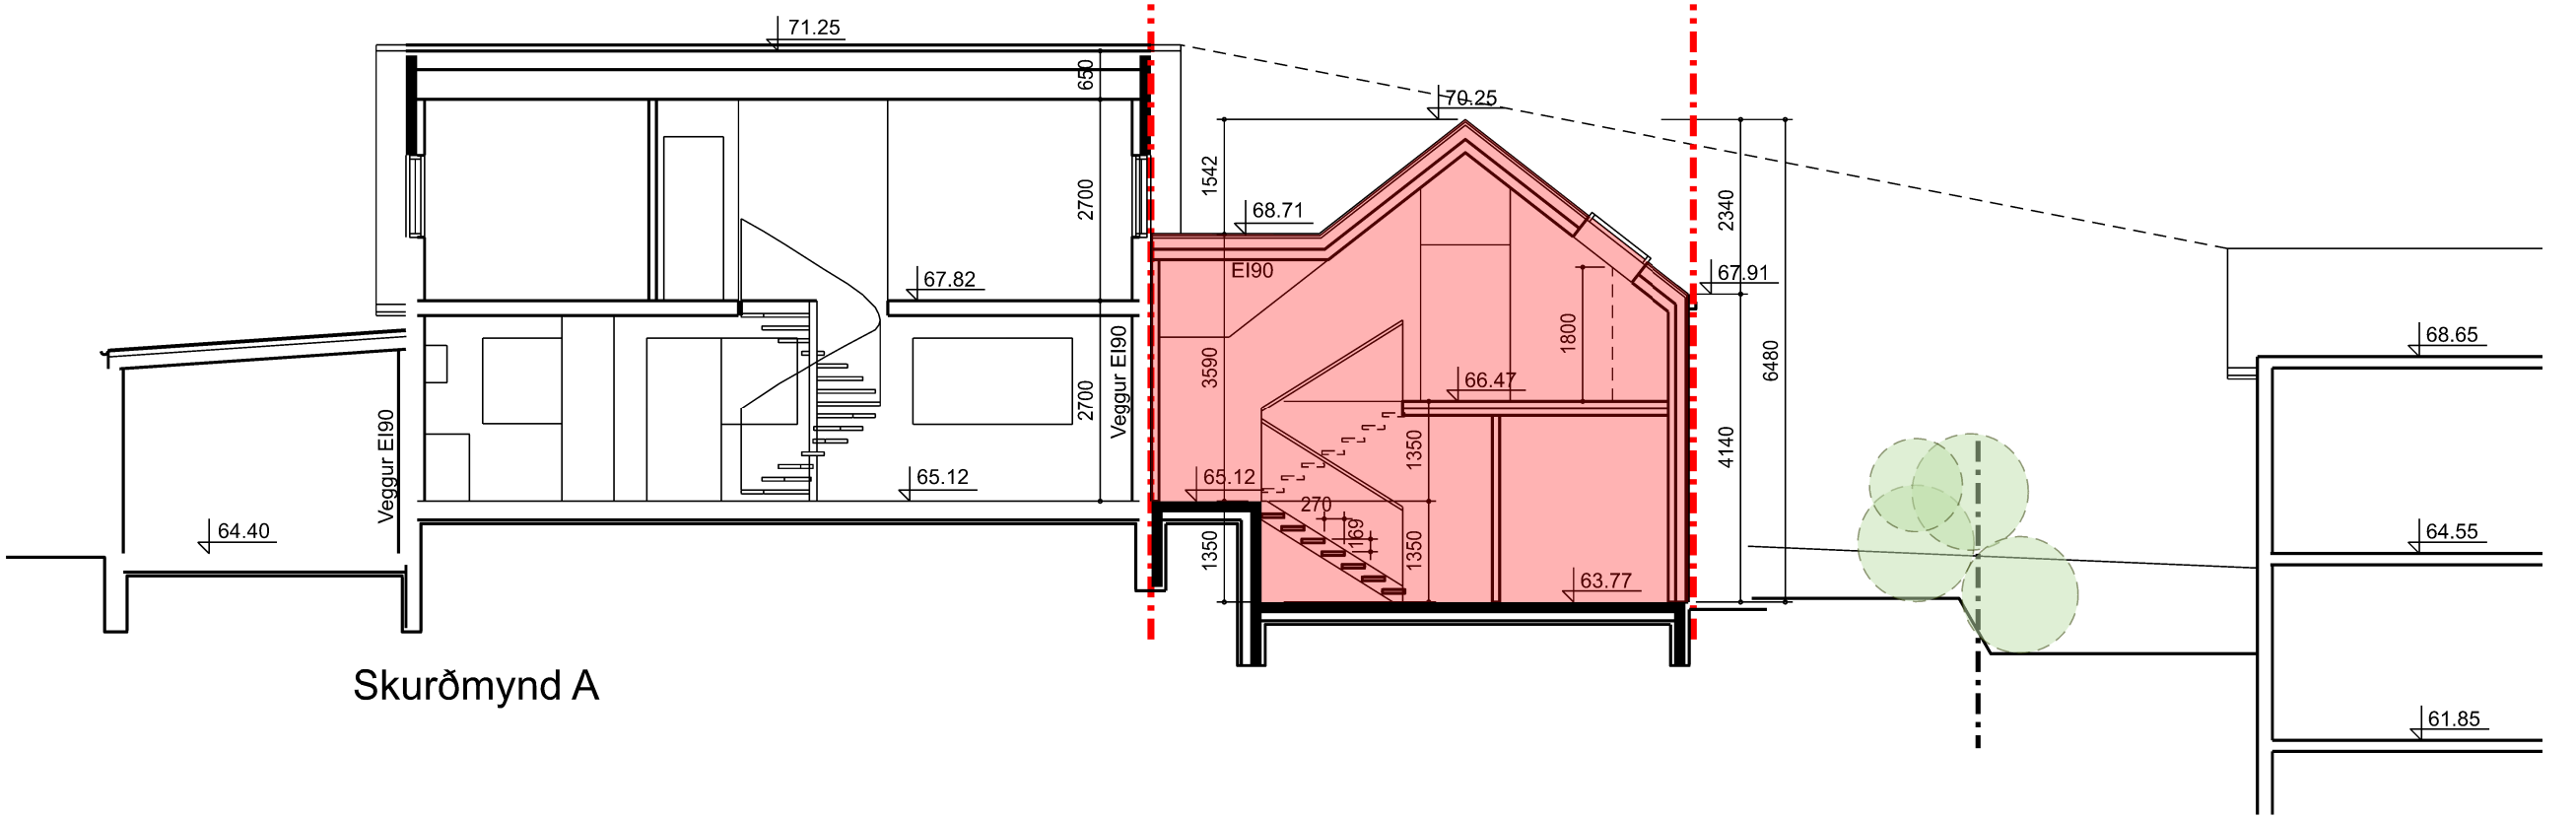


Skurðmynd A

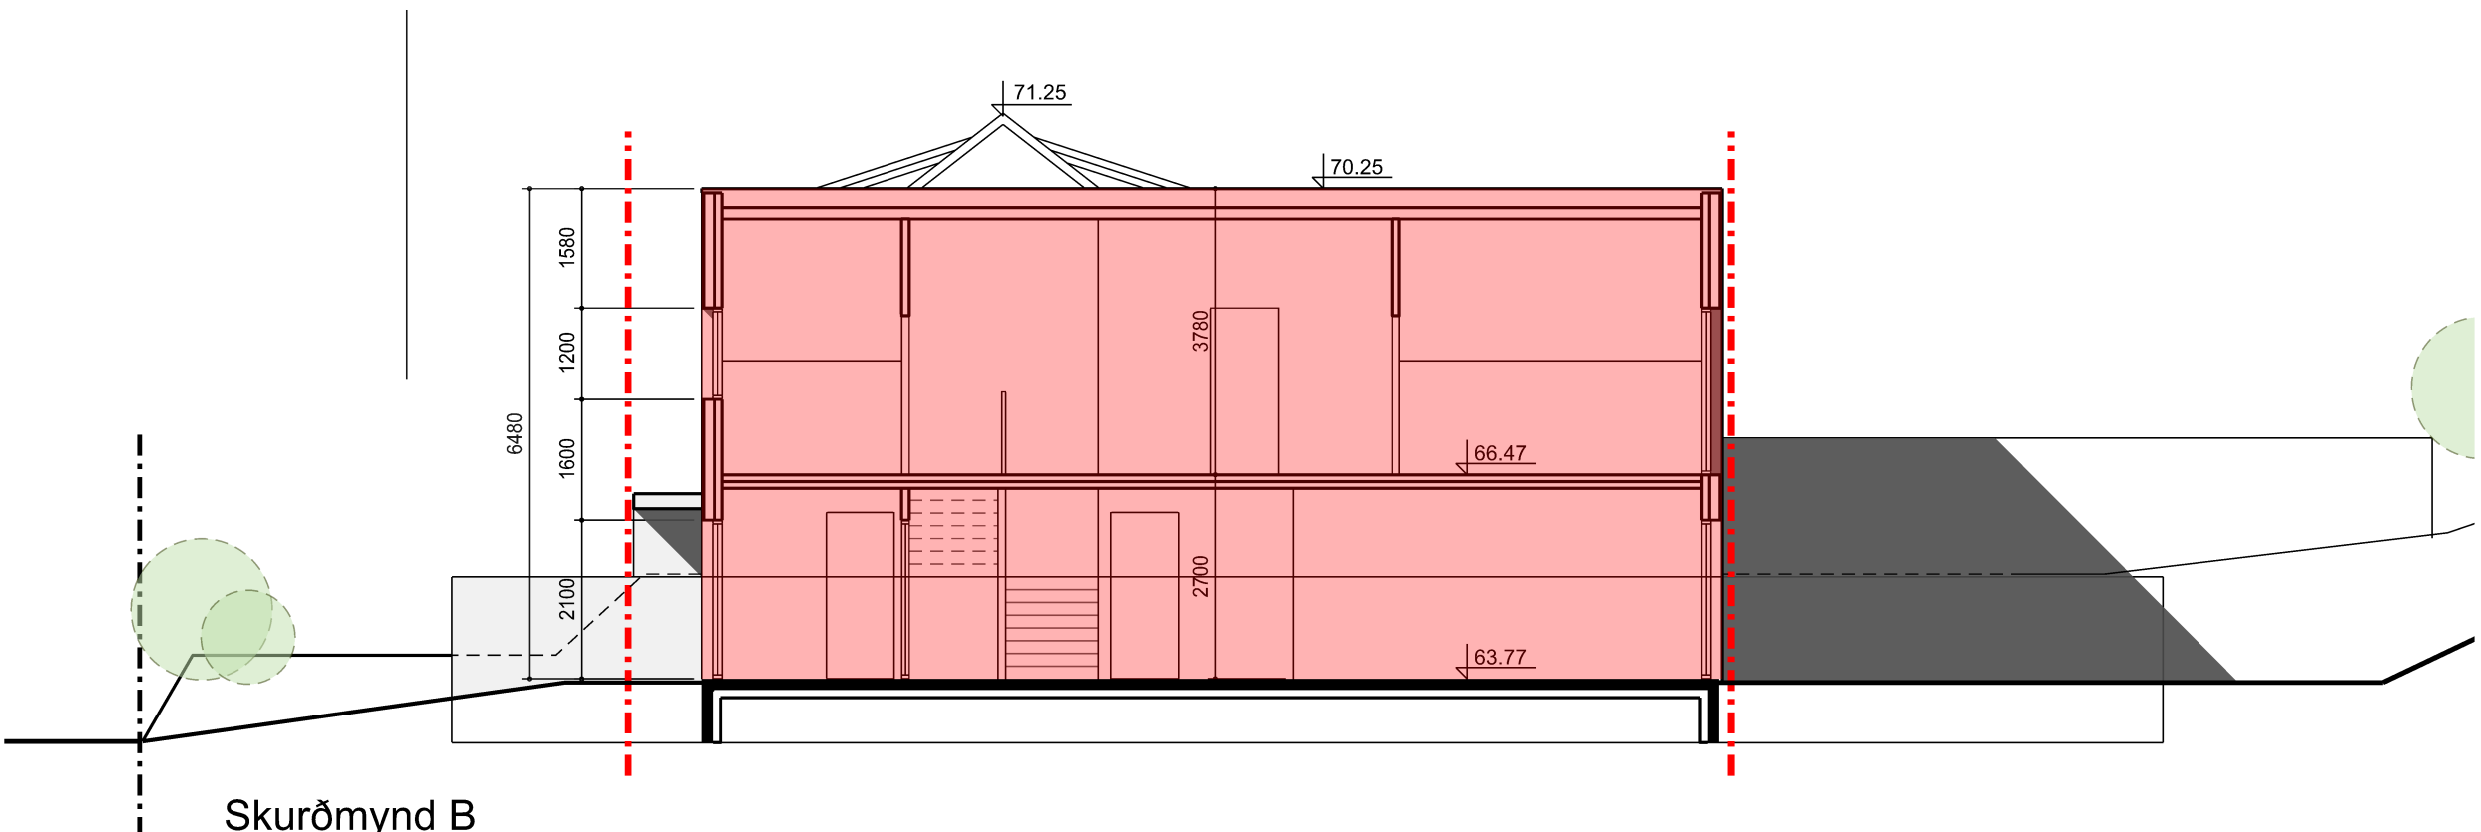

Skurðmynd B

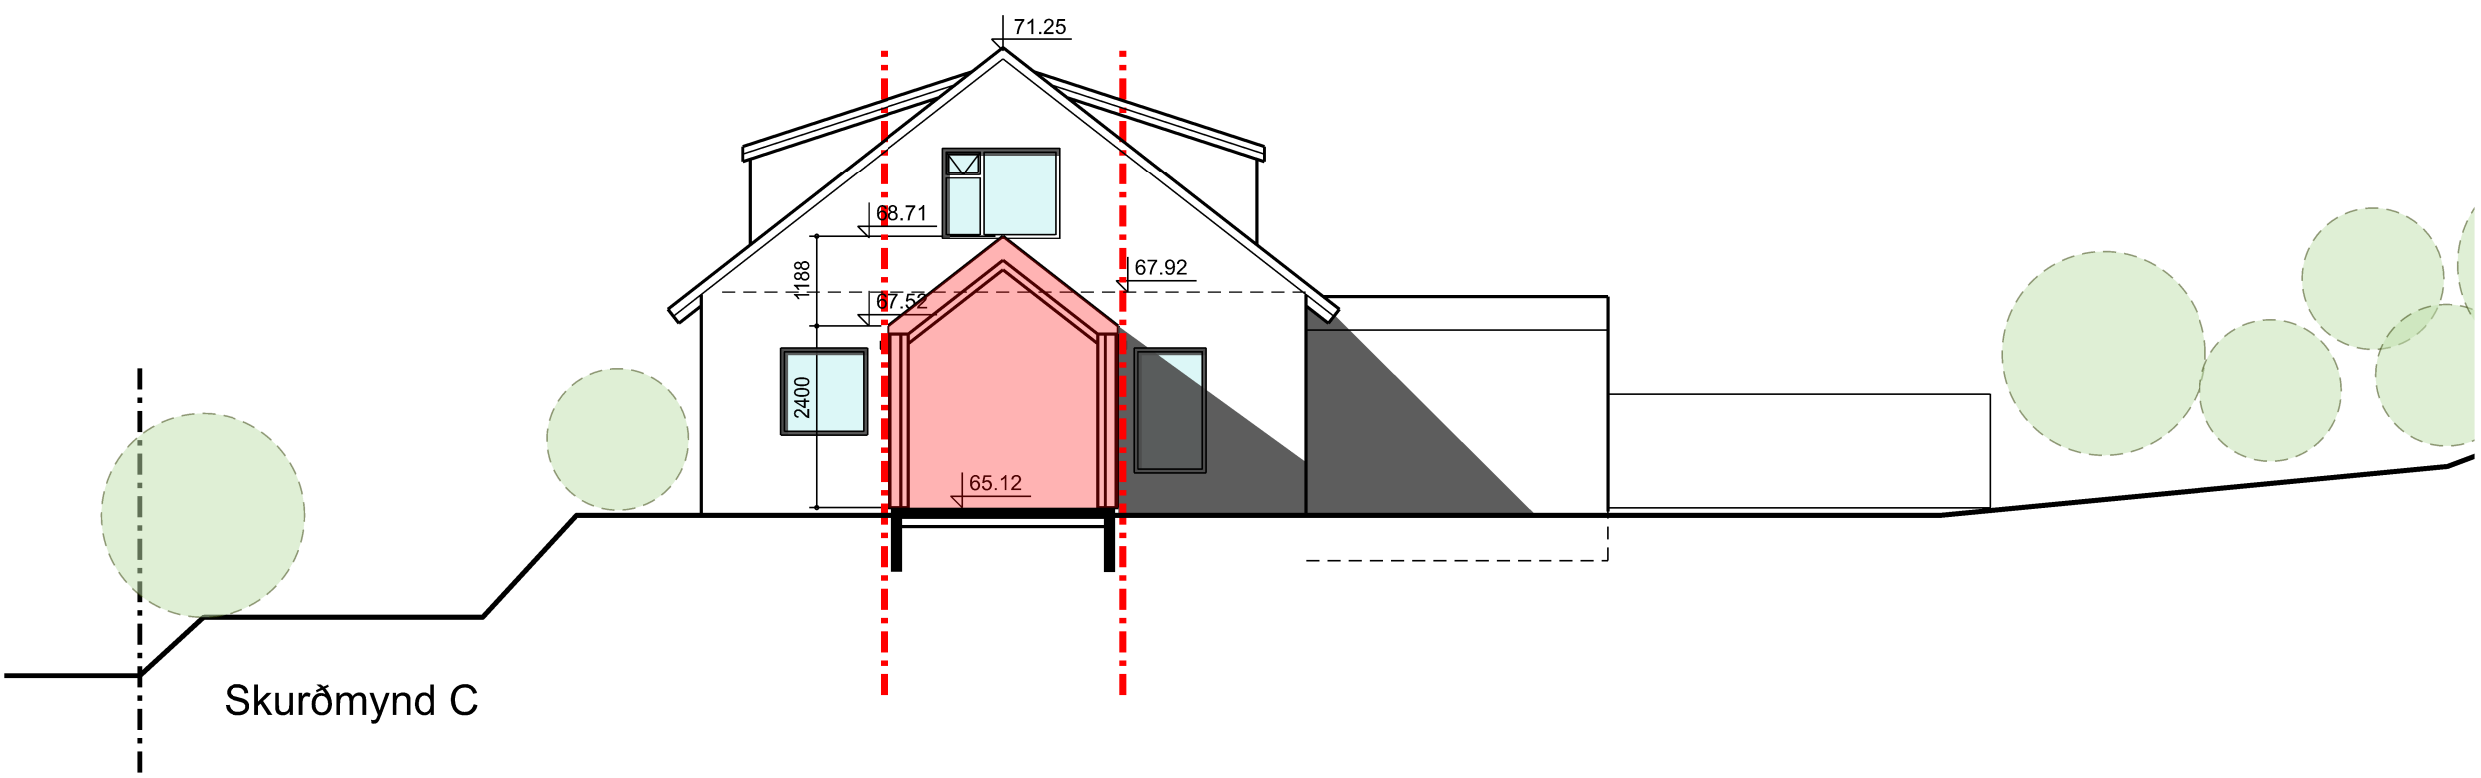

Skurðmynd C

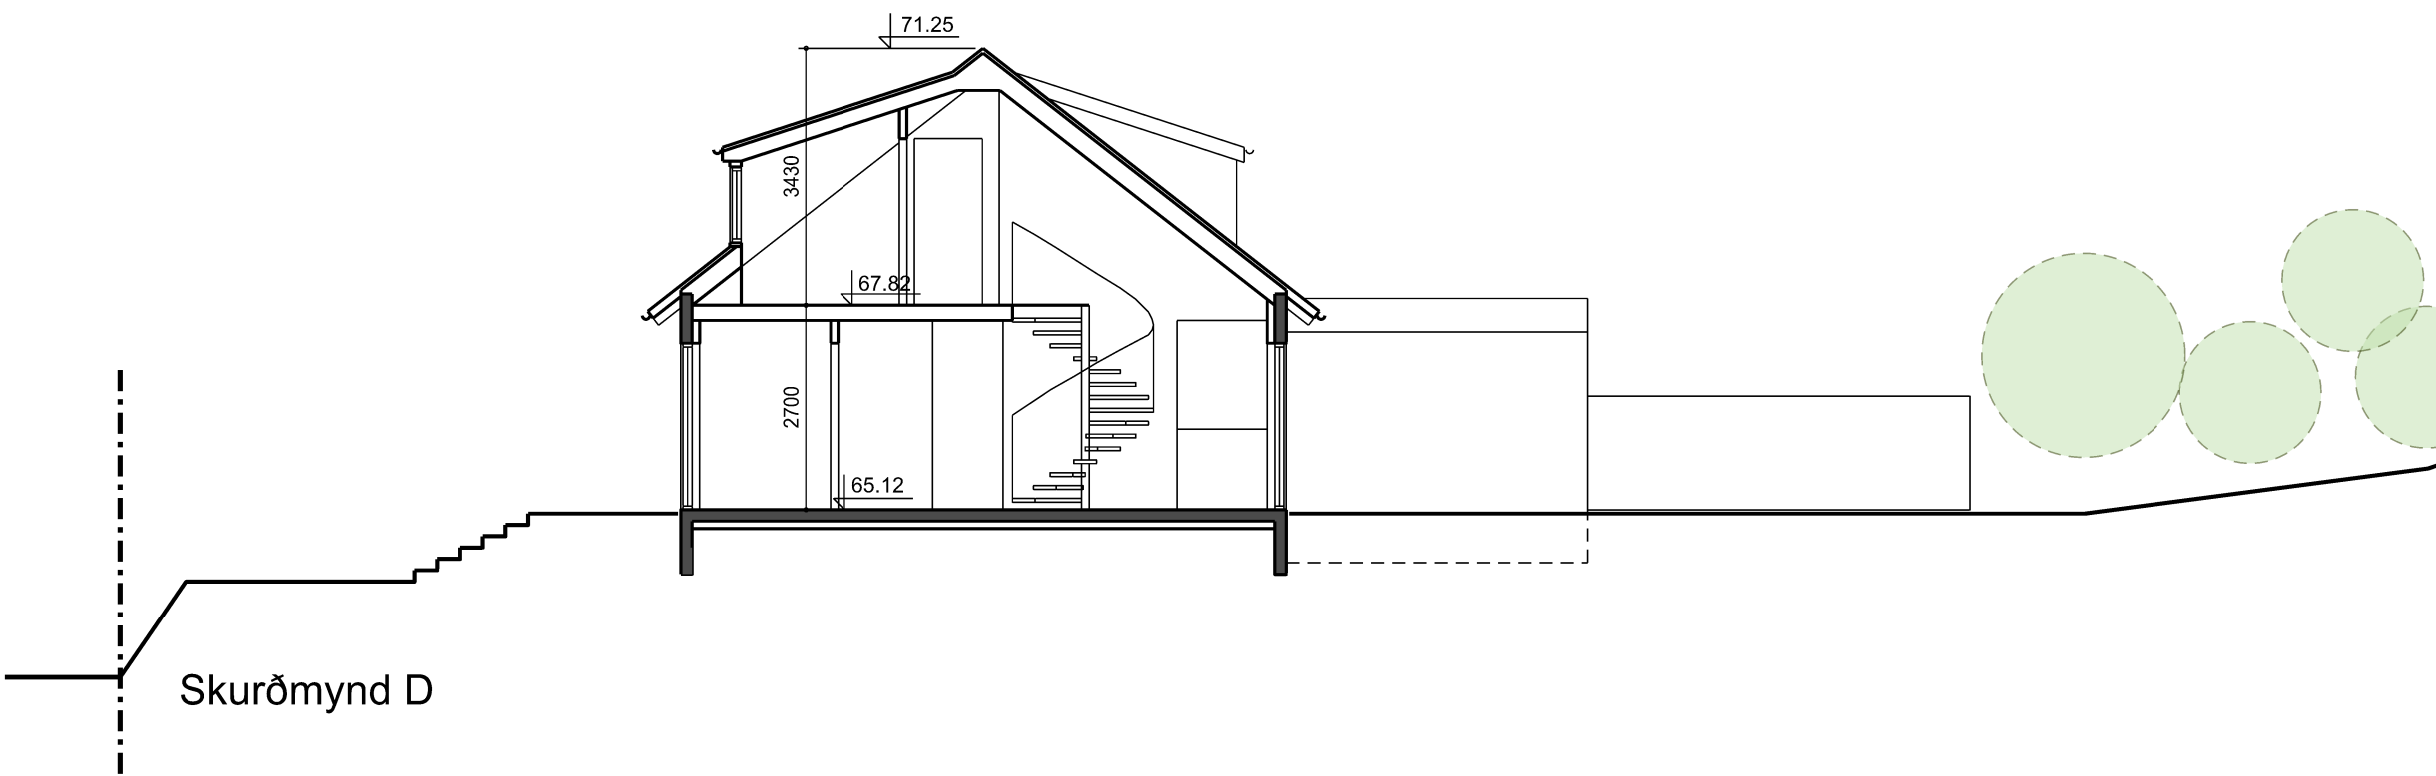

Skurðmynd D

SKÝRINGAR:

Skýringar:

Mörk breytinga

Nýtt mannvirki

| Endurskoðun: | Dags:    | Teikn: | Yfir: |
|--------------|----------|--------|-------|
| H:           |          |        |       |
| G:           |          |        |       |
| F:           |          |        |       |
| E:           |          |        |       |
| D:           |          |        |       |
| C:           |          |        |       |
| B:           | 12.08.24 | IC     |       |
| A:           | 16.02.24 | IC     |       |

### Álfhólsvegur 62

STADGREINIR: 1000-1-01400620  
VERKKAUPI: Indro Candi, Heba Magnúsdóttir  
KENNITALA VERKKAUÐA: 170364-7599, 220865-8279

| EFNI:              | Útlis- og skurðmyndir |
|--------------------|-----------------------|
| MÆLIKVARDI:        |                       |
| FRUMSTÆRD BLAÐS:   | A1                    |
| TEIKNAD:           | IC                    |
| YFIRFARID:         | RÓB                   |
| DAGSETNING ÚTGÁFU: | 12.11.2023            |
| VERKNR:            | 2305                  |
| TEIKN. NR:         | 002                   |
| ENDURSK.:          | B                     |


laugavegi 26  
101 reykjavík  
kt: 450400-3510  
sími: 530 6990



vaarkitektar@vaarkitektar.is  
www.vaarkitektar.is

ÚTGEFANDI: Indro Indriði Candi KT: 170364-7599

Teikningin er gefin út af undirritaðum fyrir hönd eiganda höfundaréttir. VA Arkitektar ehf.  
Teikninguna má ekki afrita með neinum hætti, að hluta til eða í heild án skriflegs leyfis höfundar.

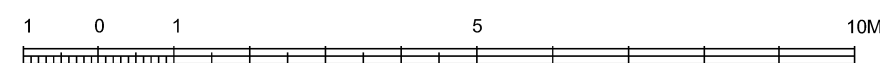

Skjal sótt af '0000000000' dags: 21.08.2026

# Kynning á byggingarleyfisumsókn, Álfhólsvegur 62

# GRENNDARKYNNING

Skýringar:

Mörk breytinga 

SKÝRINGAR

[illegible][illegible]

| Endurskoðun: | Dags:     | Teikn: | Yfir: |
|--------------|-----------|--------|-------|
| H:           |           |        |       |
| G:           |           |        |       |
| F:           |           |        |       |
| E:           |           |        |       |
| D:           |           |        |       |
| C:           |           |        |       |
| B:           | 12.08.'24 | IC     |       |
| A:           | 16.02.'24 | IC     |       |

## Álfhólsvegur 62

STAÐGREINIR: 1000-1-01400620  
VERKKAUPI: Indro Candi, Heba Magnúsdóttir  
KENNITALA VERKKAUPA: 170364-7599, 220865-8279

EFNI: Skráningartöflur

|                    |            |            |     |
|--------------------|------------|------------|-----|
| M/ELIKVARDI:       |            |            |     |
| FRUMSTÆRÐ BLAÐS:   | A1         |            |     |
| TEIKNAÐ:           | IC         | VERKNR:    | A1  |
| YFIRFARID:         | RÖB        | TEIKN. NR: | 003 |
| DAGSETNING ÚTGÁFU: | 12.11.2023 | ENDURSK.:  | B   |



VA ARKITEKTAR

laugavegi 26  
101 reykjavík  
kt: 450400-3510  
sími: 530 6990

vaarkitekar@vaarkitekar.is  
www.vaarkitekar.is

ÛTGEFANDI: Indro Indriði Candi

KT: 170364-7599

Teikning þessi er gefin út af undirrituðum fyrir hönd eiganda höfundaréttar, VA Arkitektar ehf.  
Teikninguna má ekki afrita með neinum hætti, að hluta til eða í heild án skriflegs leyfis höfundar.

Skjal sutt af '000000000000' dags: 21.08 2026

\_\_\_\_\_

| Endurskoðun: | Dags:     | Teikn: | Yfir: |
|--------------|-----------|--------|-------|
| H:           |           |        |       |
| G:           |           |        |       |
| F:           |           |        |       |
| E:           |           |        |       |
| D:           |           |        |       |
| C:           |           |        |       |
| B:           | 12.08.'24 | IC     |       |
| A:           | 16.02.'24 | IC     |       |

## Álfhólsvegur 62

STAÐGREINIR: 1000-1-01400620  
VERKKAUPI: Indro Candi, Heba Magnúsdóttir  
KENNITALA VERKKAUPA: 170364-7599, 220865-8279

EFNI: Skráningartöflur

|                    |            |            |     |
|--------------------|------------|------------|-----|
| M/ELIKVARDI:       |            |            |     |
| FRUMSTÆRÐ BLAÐS:   | A1         |            |     |
| TEIKNAÐ:           | IC         | VERKNR:    | A1  |
| YFIRFARID:         | RÖB        | TEIKN. NR: | 003 |
| DAGSETNING ÚTGÁFU: | 12.11.2023 | ENDURSK.:  | B   |



VA ARKITEKTAR


laugavegi 26  
101 reykjavík  
kt: 450400-3510  
sími: 530 6990

vaarkitekar@vaarkitekar.is  
www.vaarkitekar.is


ÛTGEFANDI: Indro Indriði Candi

KT: 170364-7599


Teikning þessi er gefin út af undirrituðum fyrir hönd eiganda höfundaréttar, VA Arkitektar ehf.  
Teikninguna má ekki afrita með neinum hætti, að hluta til eða í heild án skriflegs leyfis höfundar.

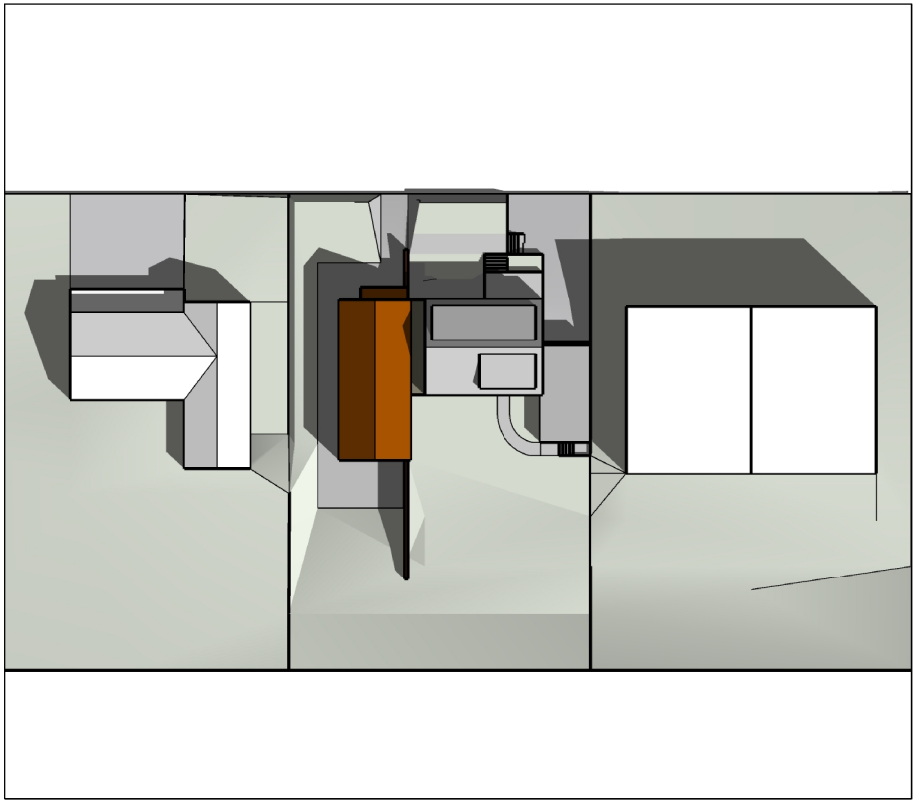


Jafndægur (19.-21. mars og 21.-24. sept.) kl. 10:00

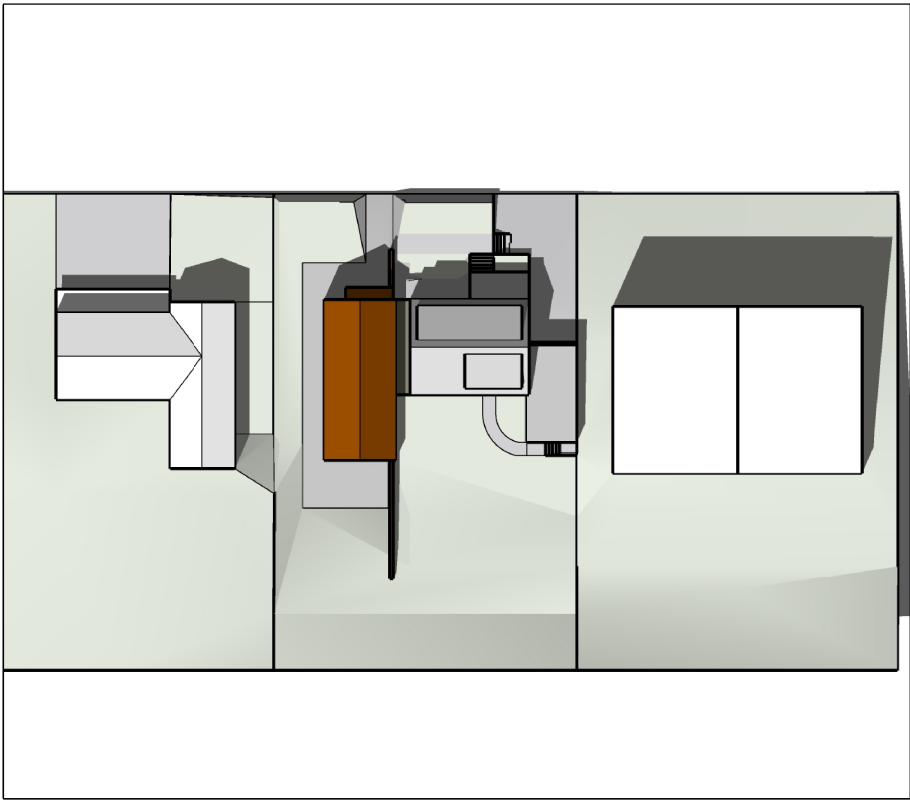


Jafndægur (19.-21. mars og 21.-24. sept.) kl. 13:00

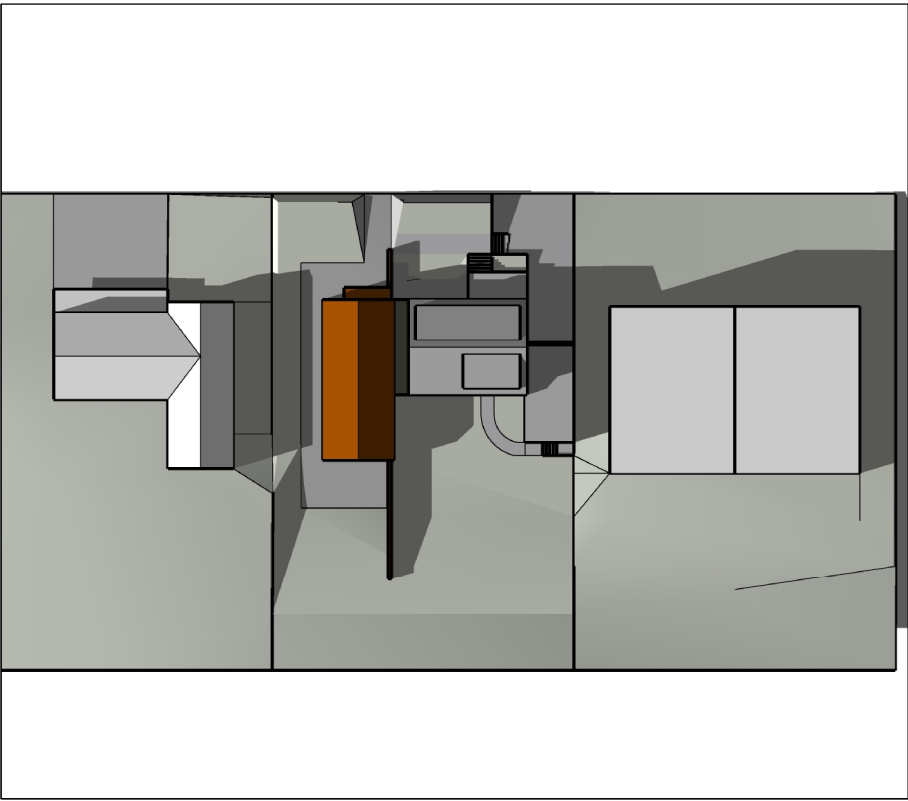


Jafndægur (19.-21. mars og 21.-24. sept.) kl. 16:00

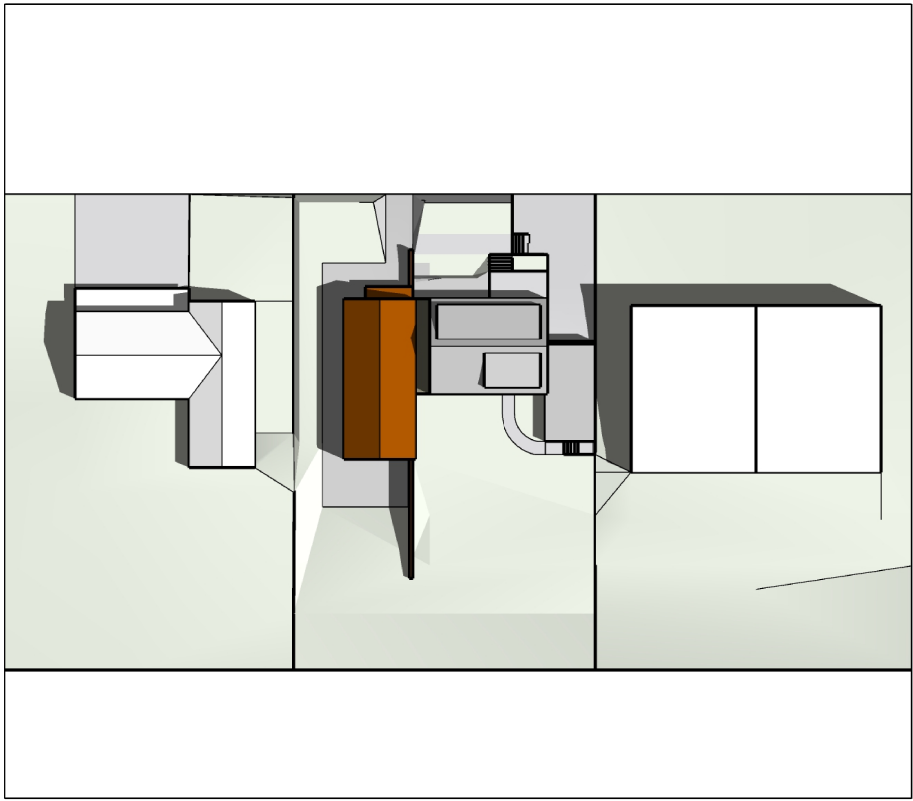

Sumarsólstöður (20.-22. júní) kl. 10:00

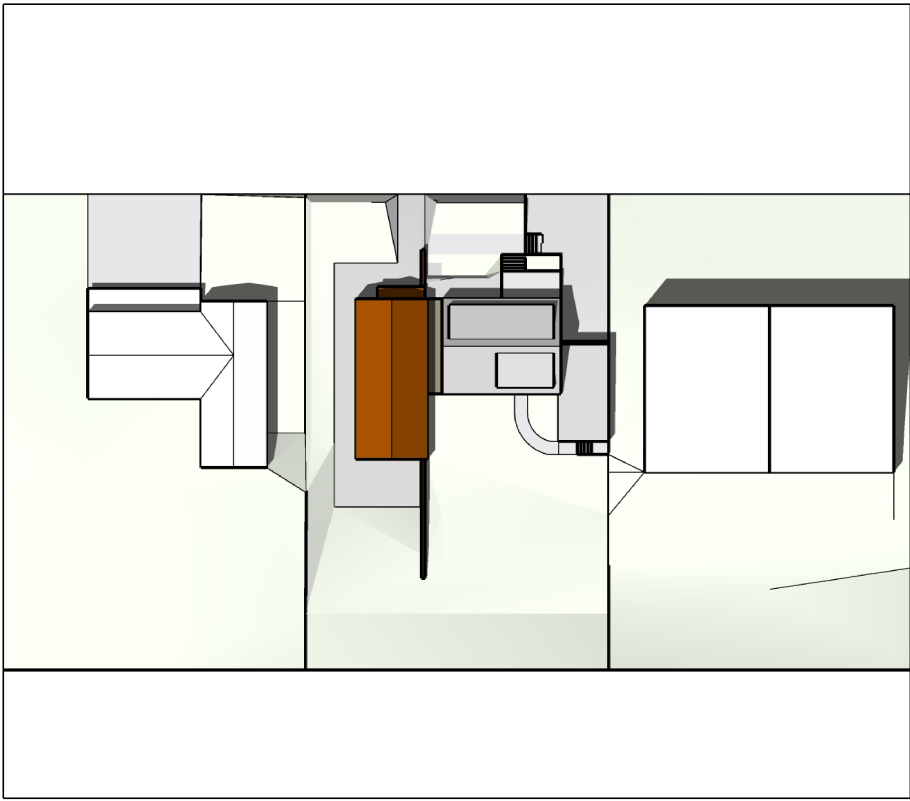

Sumarsólstöður (20.-22. júní) kl. 13:00

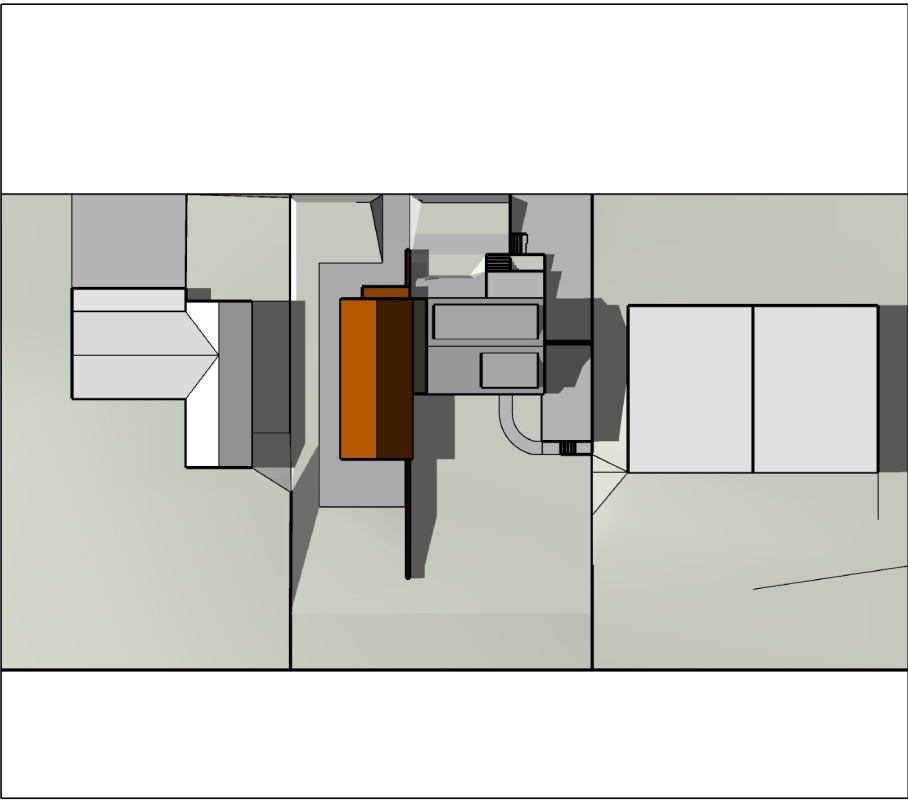

Sumarsólstöður (20.-22. júní) kl. 16:00

Skjal sótt af '0000000000' dags: 21.08.2026



VA ARKITEKTAR

laugavegi 26  
101 reykjavík  
kt. 450400-3510  
sími: 530 6990  
vaarkitektar@vaarkitektar.is  
www.vaarkitektar.is

ÚTGEFANDI: Indro Indriði Candi

KT: 170364-7599

## Álfhólsvegur 62. Kópavogi

STAÐGREINIR

VERKKAUPI

KENNITALA VERKKAUPA

1000-1-01400620

Indro Candi, Heba Magnúsdóttir

170364-7599, 220865-8279

| Endurskoðun: | Dags:     | Teikn: | Yfirf.: | EFNI: Skuggavarp   |               |
|--------------|-----------|--------|---------|--------------------|---------------|
| A:           | 16.02.'24 | IC     |         | MÆLIKVARÐI:        | Ekki í kvarða |
| B:           | 12.08.'24 | IC     |         | FRUMSTÆRÐ BLAÐS:   | A3            |
| C:           |           |        |         | TEIKNAD:           | IC            |
| D:           |           |        |         | YFIRFARIÐ:         | IC            |
| E:           |           |        |         | DAGSETNING ÚTGÁFU: | 04.02.2024    |
| F:           |           |        |         | VERKNR:            | 2305          |
|              |           |        |         | TEIKN. NR:         | 004           |
|              |           |        |         | ENDURSK.:          |               |