




SKILMÁLARSNEIÐING A-A
VALLARTRÖÐ

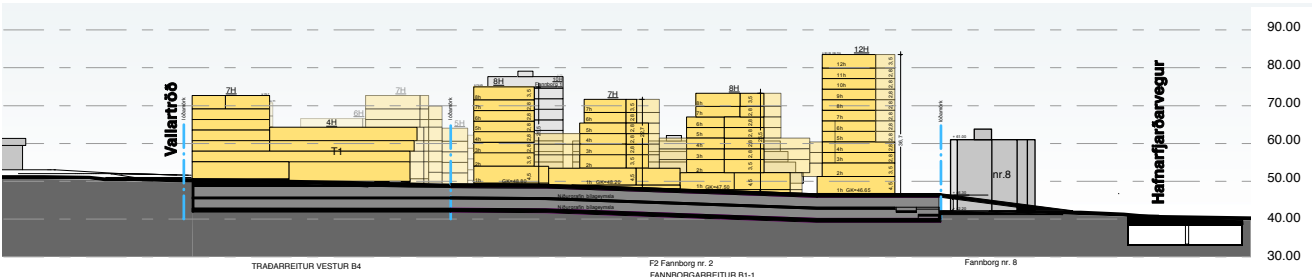


SKILMÁLARSNEIÐING B-B
GRÆNI ÁSINN

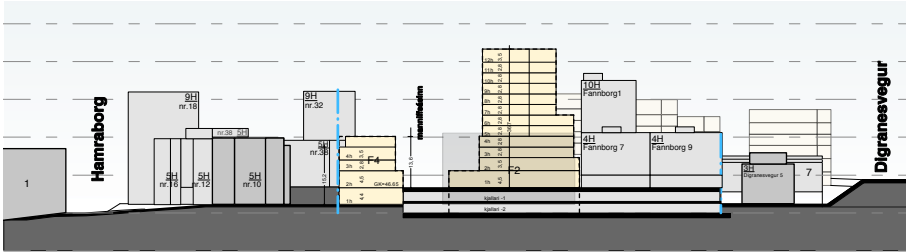

SKILMÁLARSNEIÐING D-D
FANNBORG

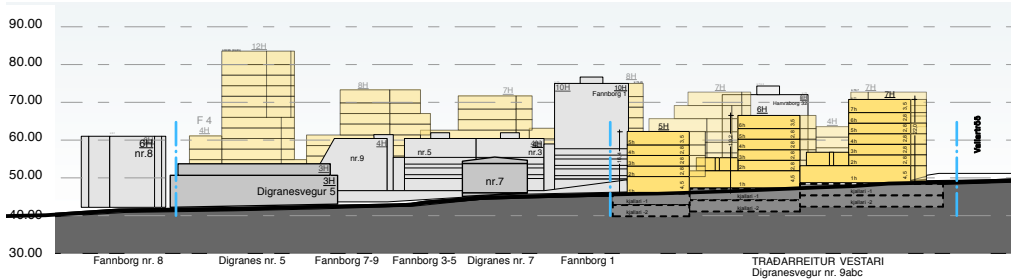

SKILMÁLARSNEIÐING C-C
DIGRANESVEGUR

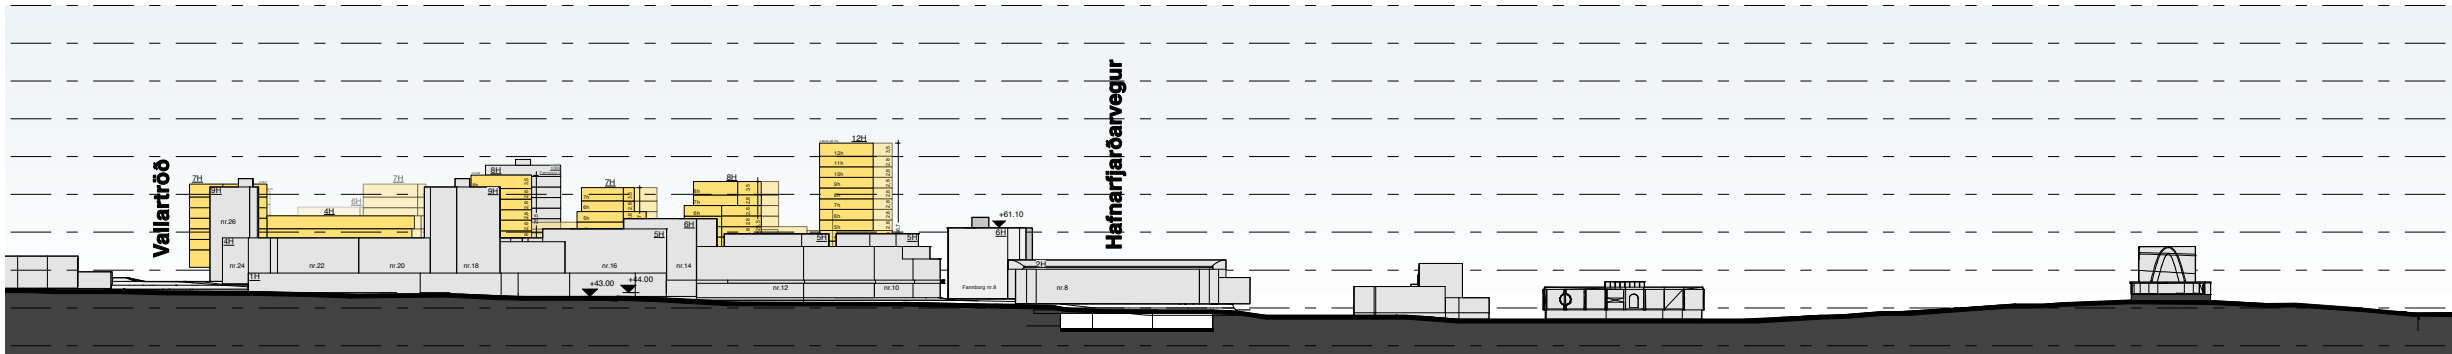

SNEIÐING E-E
HAMRABORG



Útdráttur úr Aðalskipulagi Kópavogs 2012-2024

SKÝRINGAR / TÁKN:

- Lóðamörk nýrra lóða
- Nýr byggingarreitur
- Núverandi byggingar
- 2H Hæðir bygginga

Deiliskipulagsbreyting þessi sem fengið hefur meðferð í samræmi við ákvæði 1. mgr. 43. gr. skipulagslaga nr. 123/2010

var samþykkt í

þann 20. og í

þann 20.

Tillagan var auglýst frá

20. með

athugasemdafresti til

20.

Auglýsing um gildistöku breytingarinnar var birt í B-deild Stjórnartíðinda þann

20.

15. sept. 2021
Uppdráttur aðlagður athuga-
semdum Skipulagsstofnunar
dags. 26 ágúst 2021.

MIÐBÆR KÓPAVOGS

Reitir : B1-1, B4, B2
og B1-3

DEILISKIPULAG

Skurðmyndir

VERKHLUTE: 10.01.2020
DEILISKIPULAG: 1:1000 (A1)

PK ARKITEKTAR
Brautarholt 4 105 Reykjavík
t 680504-2880 s 551 8050
www.pk.is pk@pk.is

Kópavogsbær

Tekning
2.00

Skjal sótt af '0000000000' dags: 19.08.2026