


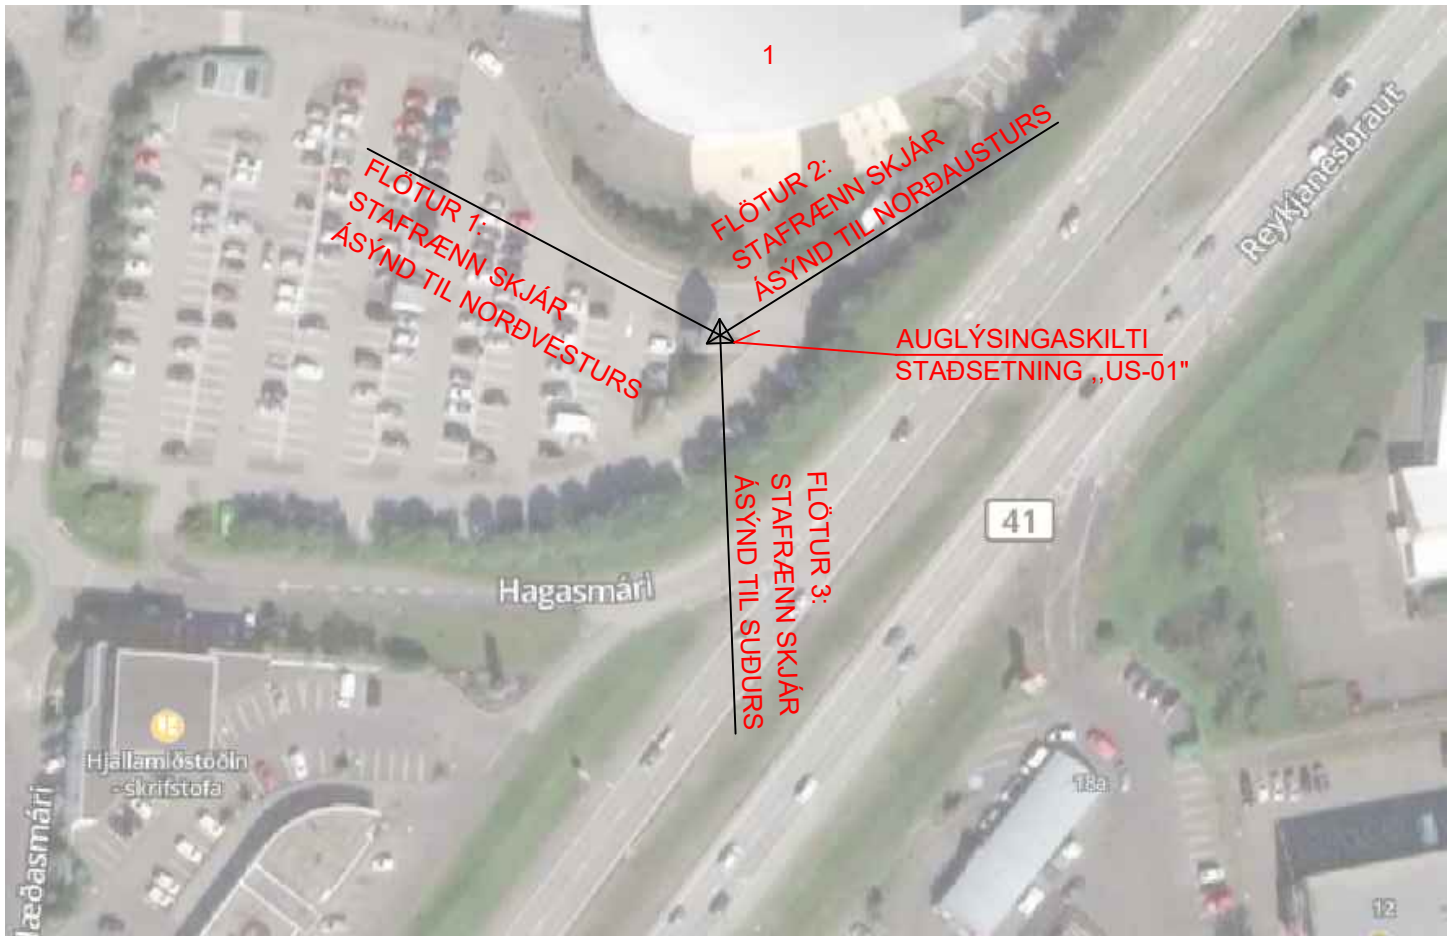

AFSTÖÐUMYND
(ÁN MKV.)





HAGASMÁRI SÉÐ Í SUÐVESTUR
„já 360 - MYND TEKIN Í JÚNÍ 2017“
(ÁN MKV.)

TAFLA 1: HÁMARKSLJÓMI SKILTA ÞEGAR MYRKUR ER ÚTI SAMKVÆMT LJÓSVISTARSKIPULAGI REYKJAVÍKURBORGAR


SVÆÐI	UMHVERFI	UMHVERFISBIRTA	DÆMI
E1	L, ST, FS, HV, ÍB, OP	Myrkur	Heiðmörk, Laugardalurinn, Hlíðar
E2	S, VP, AT, I, H, ÍP	Miðlungs birtustig	Sundahöfn, Grandi, Borgartún
E3	M	Hátt birtustig	Miðbær Reykjavíkur, Skeifan, Gatnamót Miklubrautar og Grensásvegur

MESTI LEYFILEGI LJÓMI Í cd/m ²			
STÆRÐ SKILTIS	SVÆÐI E1	SVÆÐI E2	SVÆÐI E3
<25m ²	50	300	500
>25m ²	-	200	300

ÍB Íbúðarbyggð
S Samfélagsþjónusta
M Miðborg og Miðsvæði
VP Verslun og þjónusta
AT Athafnasvæði
I Iðnaðarsvæði
H Hafnir
OP Opin svæði
ÍP Íþróttasvæði
L Landbúnaðarsvæði
ST Strandsvæði
FS Friðlýst svæði

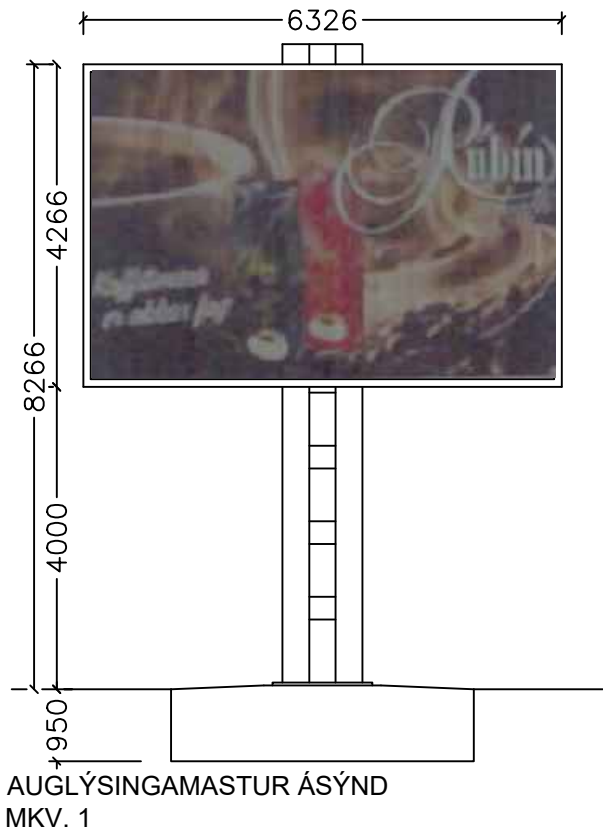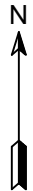

AUGLÝSINGAMASTUR ÁSÝND
MKV. 1

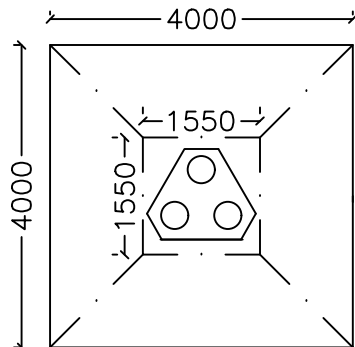

AUGLÝSINGAMASTUR GRUNNMYND
MKV. 1

SKÝRINGAR:

SÓTT ER UM BYGGINGARLEYFI FYRIR BREYTINGU Á AUGLÝSINGAFLÖTUM Á AUGLÝSINGASKILTÍ Á LÓÐINNÍ HAGASMÁRA 1, 201 KÓPAVOGI FYRIR HÖND EIGNARHALDSFÉLAGSINS SMÁRALINDAR, KT. 550496-2329.

BREYTING SEM UM RÆÐIR ER AÐ SKIPTA UM RIMLA FLETI YFIR Í STAFRÆNA AUGLÝSINGAFLETI.

UM ER AÐ RÆÐA 8,3m HÁTT STÁLMASTUR MEÐ ÞREMUR STAFRÆNUM SKJÁUM, SEM ERU 4,3 x 6,3m Á KANT.

STÁLMASTRÍÐ STENDUR Á STEINSTEYPTRI UNDIRSTÖÐU, SEM STAÐSETT ER Í HNITPUNKTI „US-01“. STÁLMASTRÍÐ ER ALLT HEITGALVANHÚÐAÐ.


SVÆÐIÐ VIÐ HAGASMÁRA 1 ER SKILGREINT SEM SVÆÐI E2, SJÁ NÁNAR TÖFLU 1.

LJÓSMAGNI ER STÝRT Á RAFRÆNAN MÁTA Í SAMRÆMI VIÐ LJÓSMAGN Í UMHVERFINU HVERJU SINNI. SKILTÍÐ VERÐUR MEÐ MESTA MÖGULEGA LJÓSMAGN U.Þ.B. 9000nits OG VERÐUR STÝRT Í GEGNUM 4g BÚNAÐ. HVER SKJÁR VERÐUR TENGÐUR VIÐ BIRTUNEMA SEM STÝRIR LJÓSMAGNI SKJÁSINS VIÐ MISMUNANDI BIRTUSTIG UMHVERFISINS „NOVASTAR AMBIENT BRIGHTNESS SENSOR NS060. EINNIG VERÐUR HVERJUM SKJÁ STÝRT AF „AOPEN DE3450“ TÖLVU SEM ER ÞANNIG STILLT AÐ EF UM BILUN VERÐUR AÐ RÆÐA FER SKJÁRINN SJÁLFKRAFA Á 4% STILLINGU, EN ÞAÐ MAGN Á AÐ GEFA U.Þ.B. 300 „CANDELA PR. m2.

ALLUR STÝRIBÚNAÐUR SKILTISINS ER STAÐSETTUR Á UNDIRSTÖÐU Á BAK VIÐ SKJÁINA.

HAGASMÁRI 1
LANDEIGNANÚMER L114528 STAÐGREINIR 1000-1-33700010
HNITASKRÁ:

PKT.	X-HNIT	Y-HNIT
US-01	402883,7	359525,0

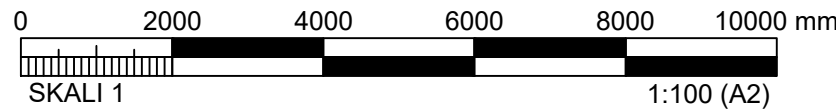

ÚTGÁFUFERILL

ÚTG.	DAGS.	SKÝRINGAR	HANNAÐ	YFIRF.	SAMP.
1.0	13.10.2022	FRUMÚTGÁFA	ID	SGJ	TJ

DAGS. UNDIRSKRIFTAR	F.H. MANNVITS
	TRYGGVI JÓNSSON 200667-5229
DAGS. UNDIRSKRIFTAR	NAFN OG KT. SAMRÆMINGARHÖNNUÐAR / HÖNNUNARSTJÓRA
	TRYGGVI JÓNSSON 200667-5229

HÖNNUÐUR



MANNVIT
Urðarhvarfi 6 203 Kópavogi Sími: 422 3000 Fax: 422 3001
www.mannvit.is mannvit@mannvit.is Kt: 430572-0169

© ÖLL AFNOT OG AFRITUN TEIKNINGAR, AÐ HLUTA EDA HEILD, ER HÁÐ SKRIFLEGU LEYFI HÖFUNDA.

AUGLÝSINGASKILTÍ HAGASMÁRI 1 201 - KÓPAVOGI

HEITI TEIKNINGAR		
AÐALUPPDRÁTTUR AFSTÖÐUMYND, GRUNNMYND OG ÚTLIT SKÝRINGAR		
VERKNÚMER	1.110.217	STÆRÐ A2
TEIKNINGANÚMER	1110217-000-CDR-1013	ÚTGÁFA 1.0