


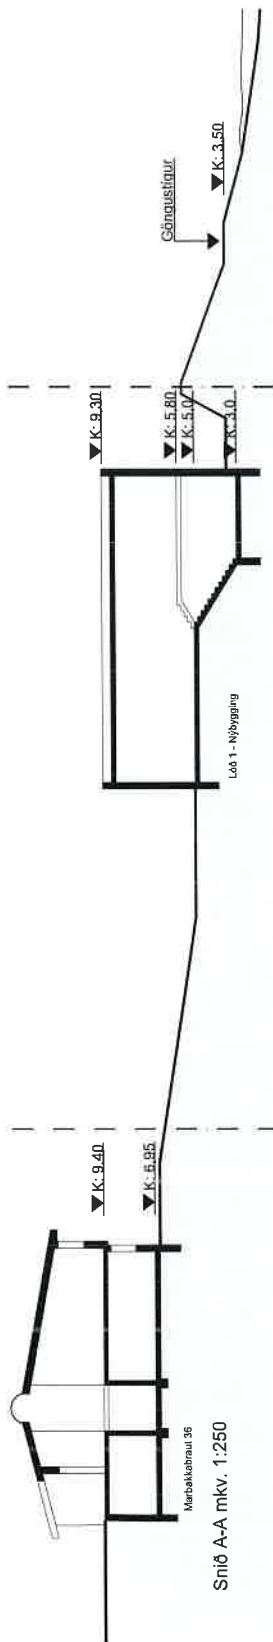

Sniž A-A mkv. 1:250




Marbakkbraut ~~30~~ 32


Wafn:

Kennitala:


260653-5989

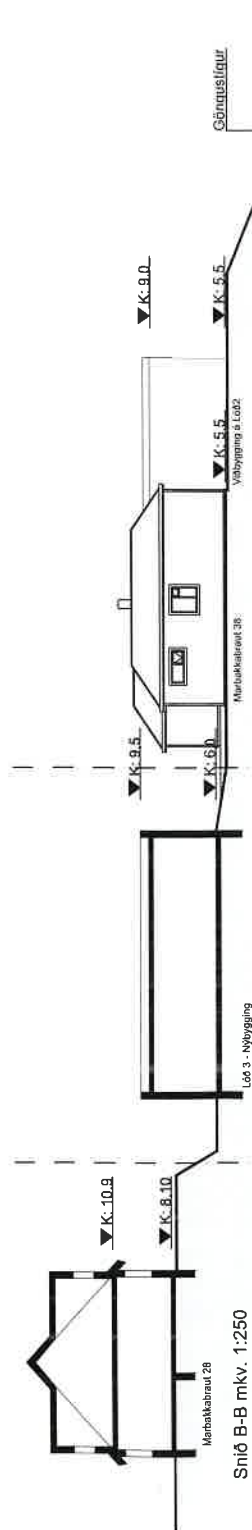

Snið B-B mkv. 1:250

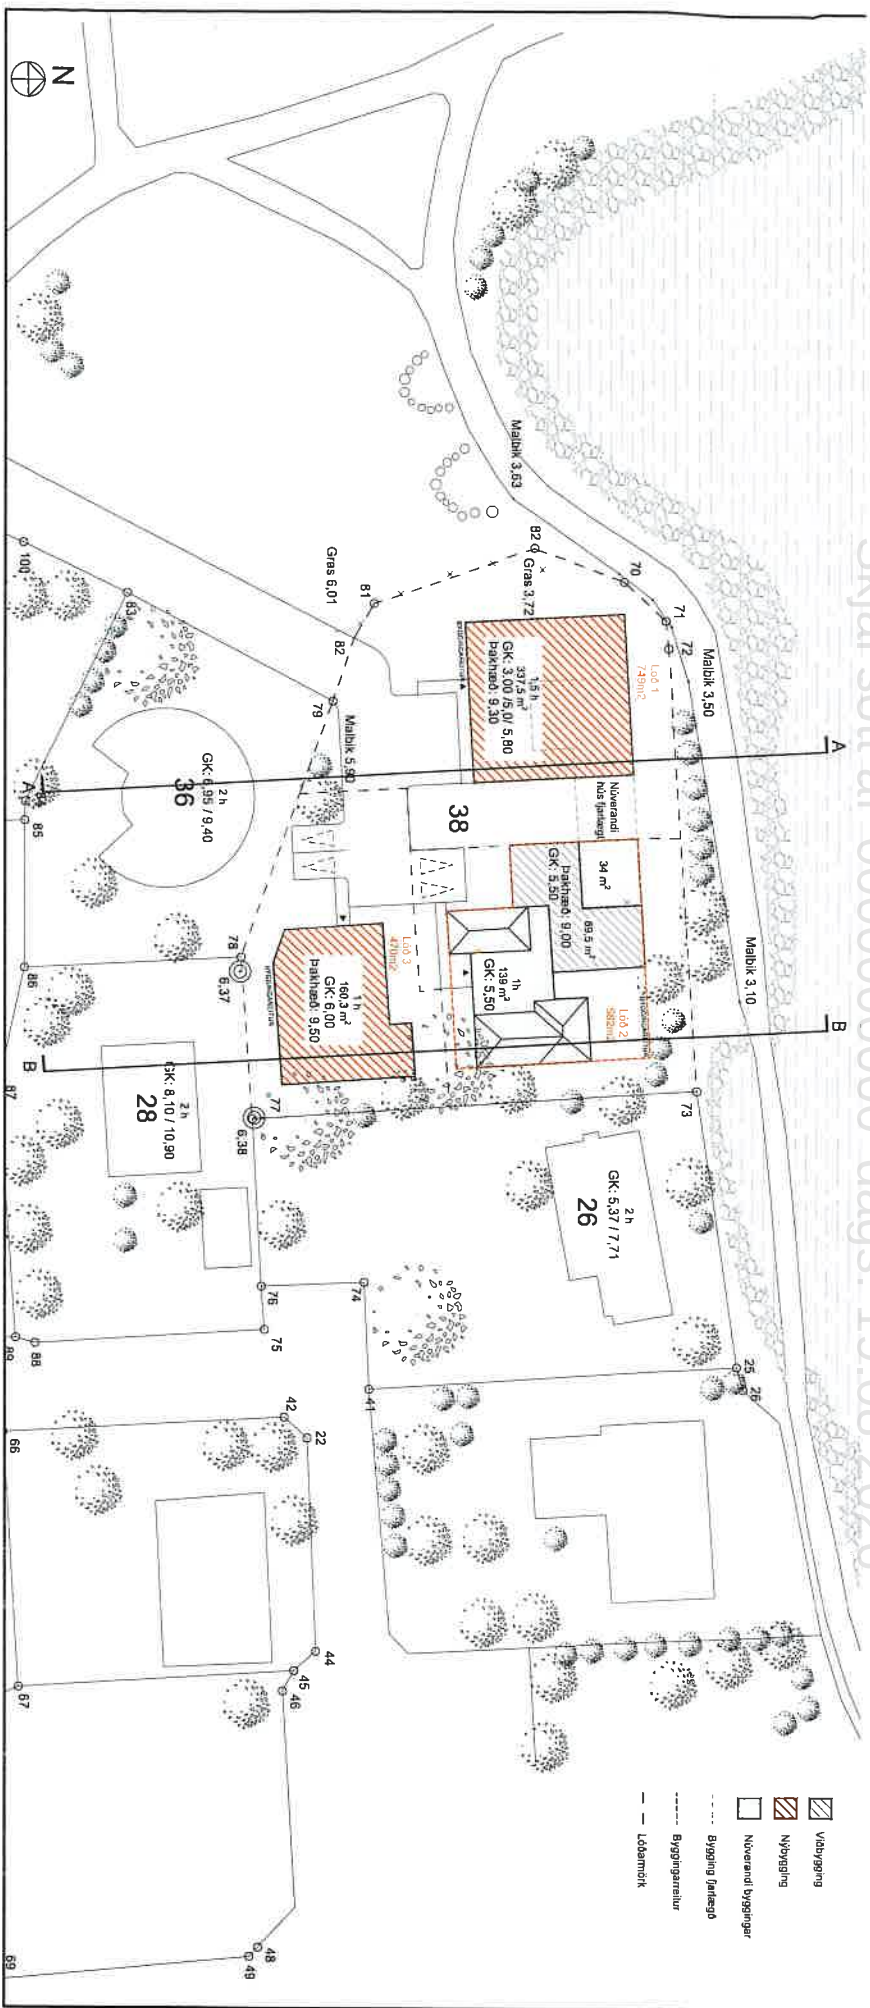

Marbakkabraut - afstöðubúnað m.kv. 1:500 (A3)

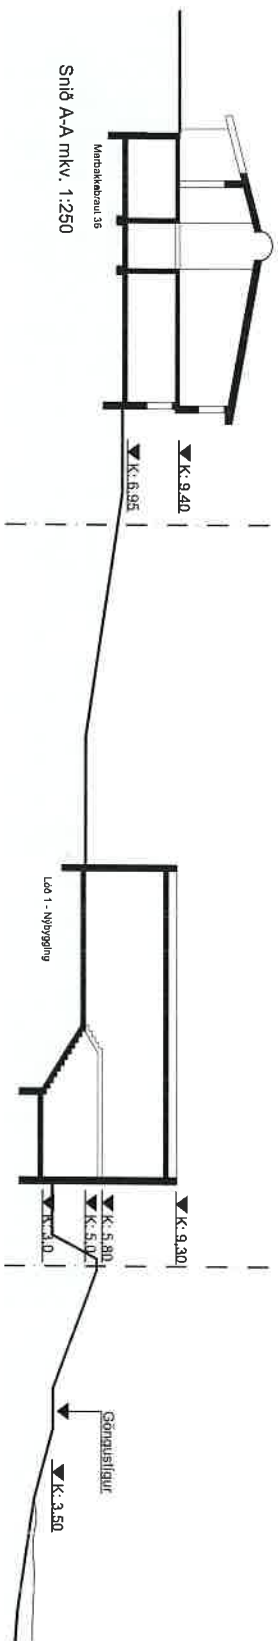

Vö lóðarhafa lóðarinnar 26
Marbakkabraut 36 samþykkið skipingu
núverandi lóðar, Marbakkabraut 38,
í þrjár lóðir eins og meðfylgjandi uppdráttur
sýnir.


Marbakkabraut 26


Nafn:

Andri Snorri



Kennitala:

131402208

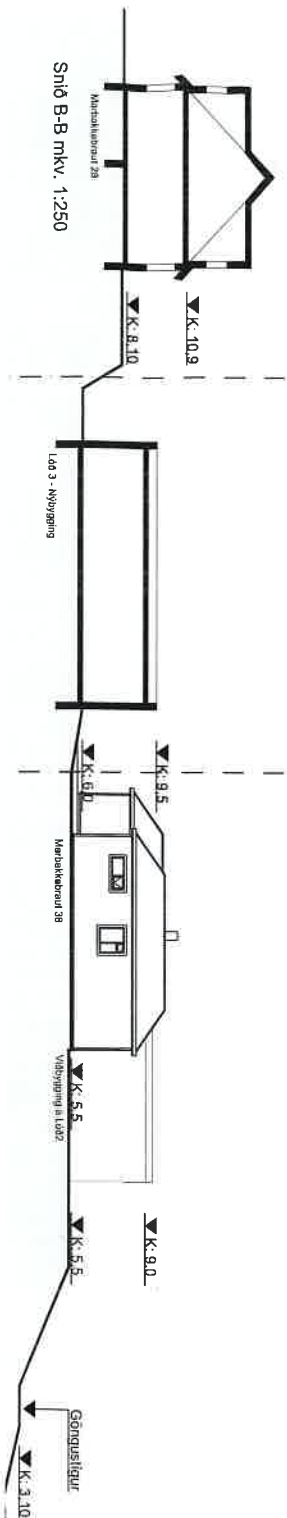

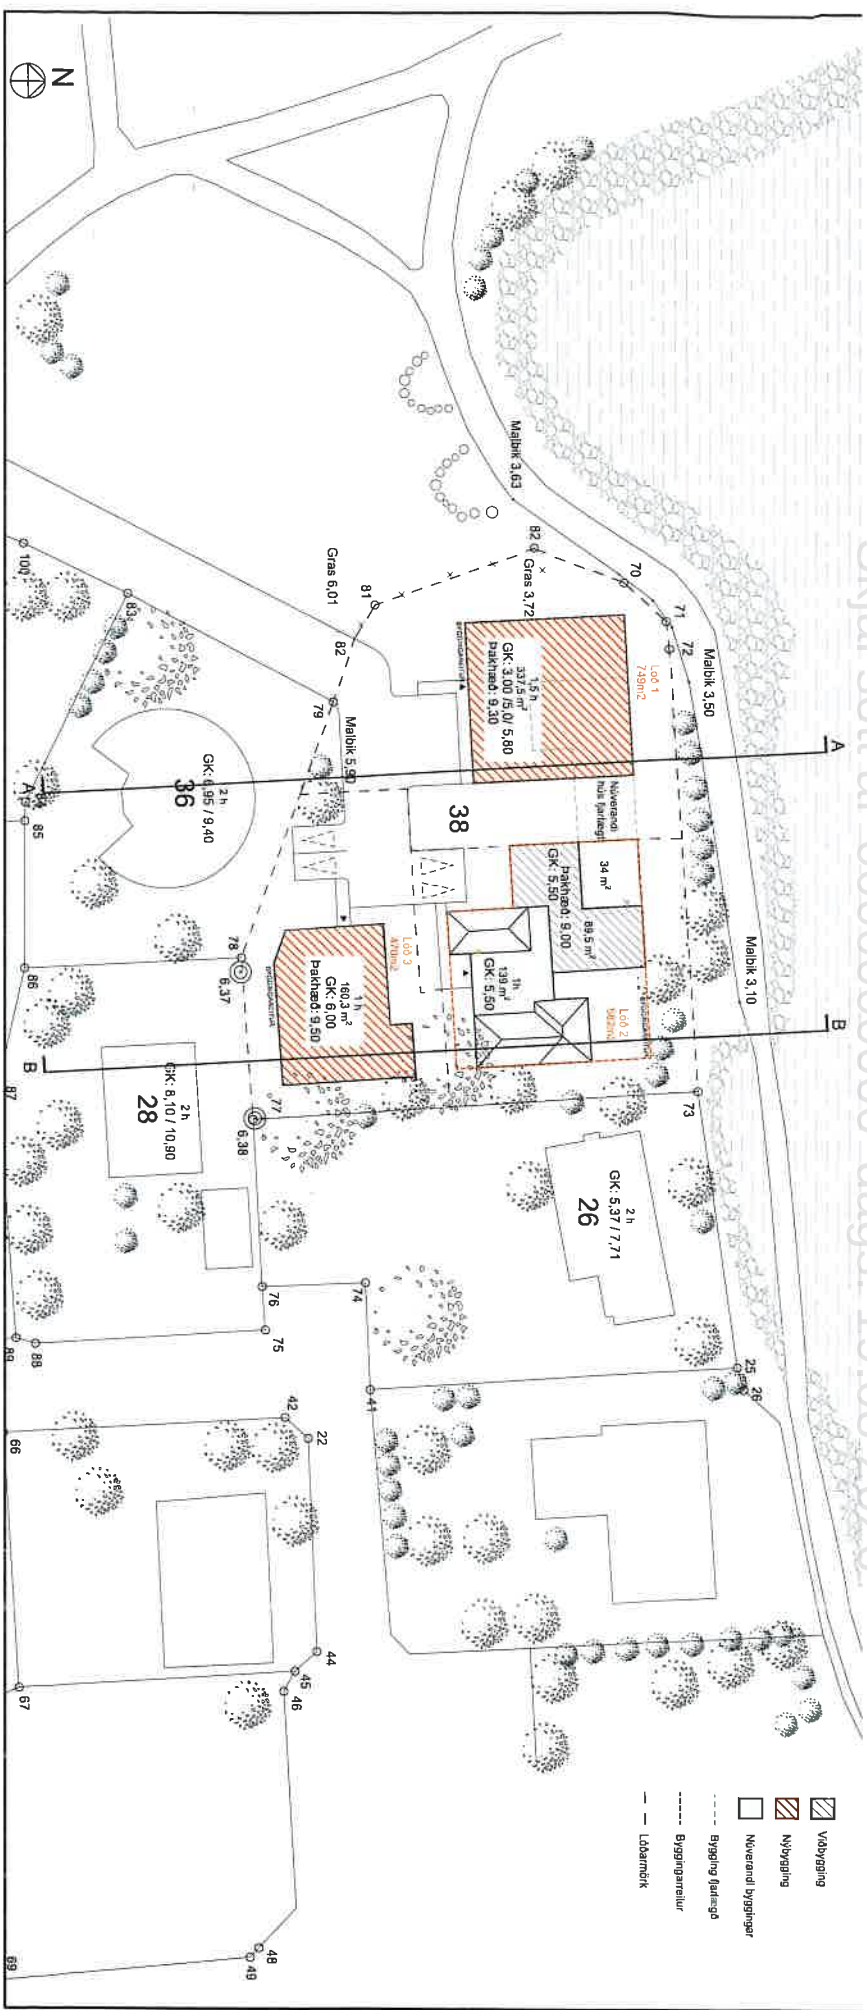

Marbakkabraut - afstöðunynd m.kv. 1:500 (A3)

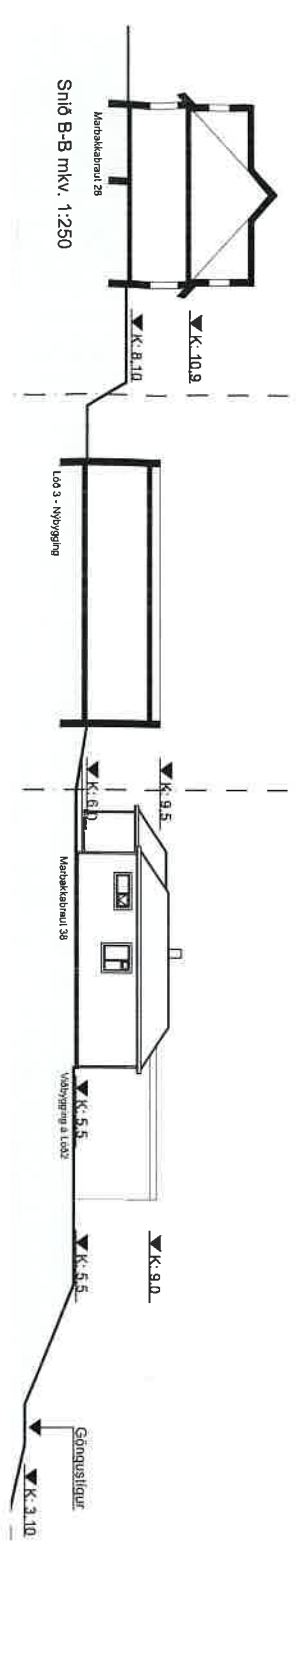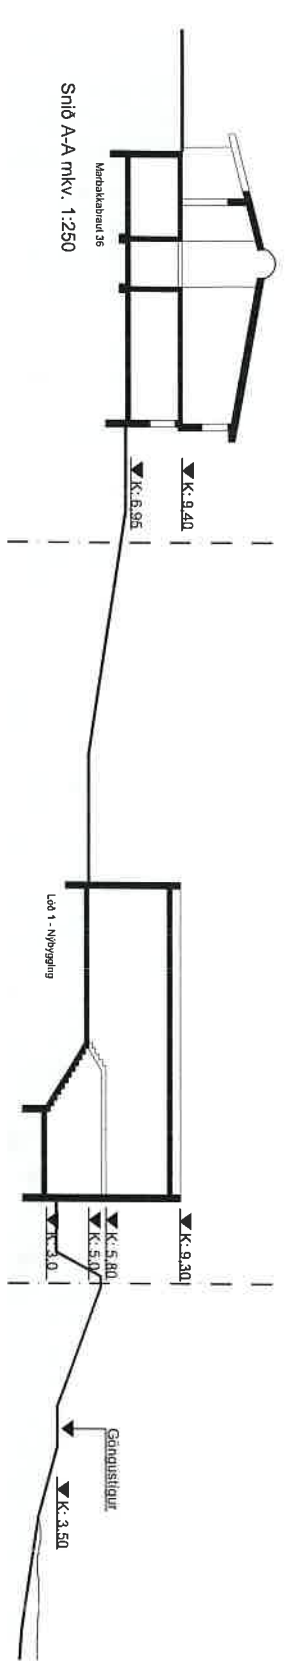

Við lóðarhafa lóðarinnar 34
Marbakkabrautar 34 samþykkið skiptingu
núverandi lóðar, Marbakkabrautar 38,
í þrjár lóðir eins og meðfylgjandi uppráttur
sýnir.


Marbakkabraut 34

Nafn:



Andri K. Andriðsson

Kennitala:

0706824439

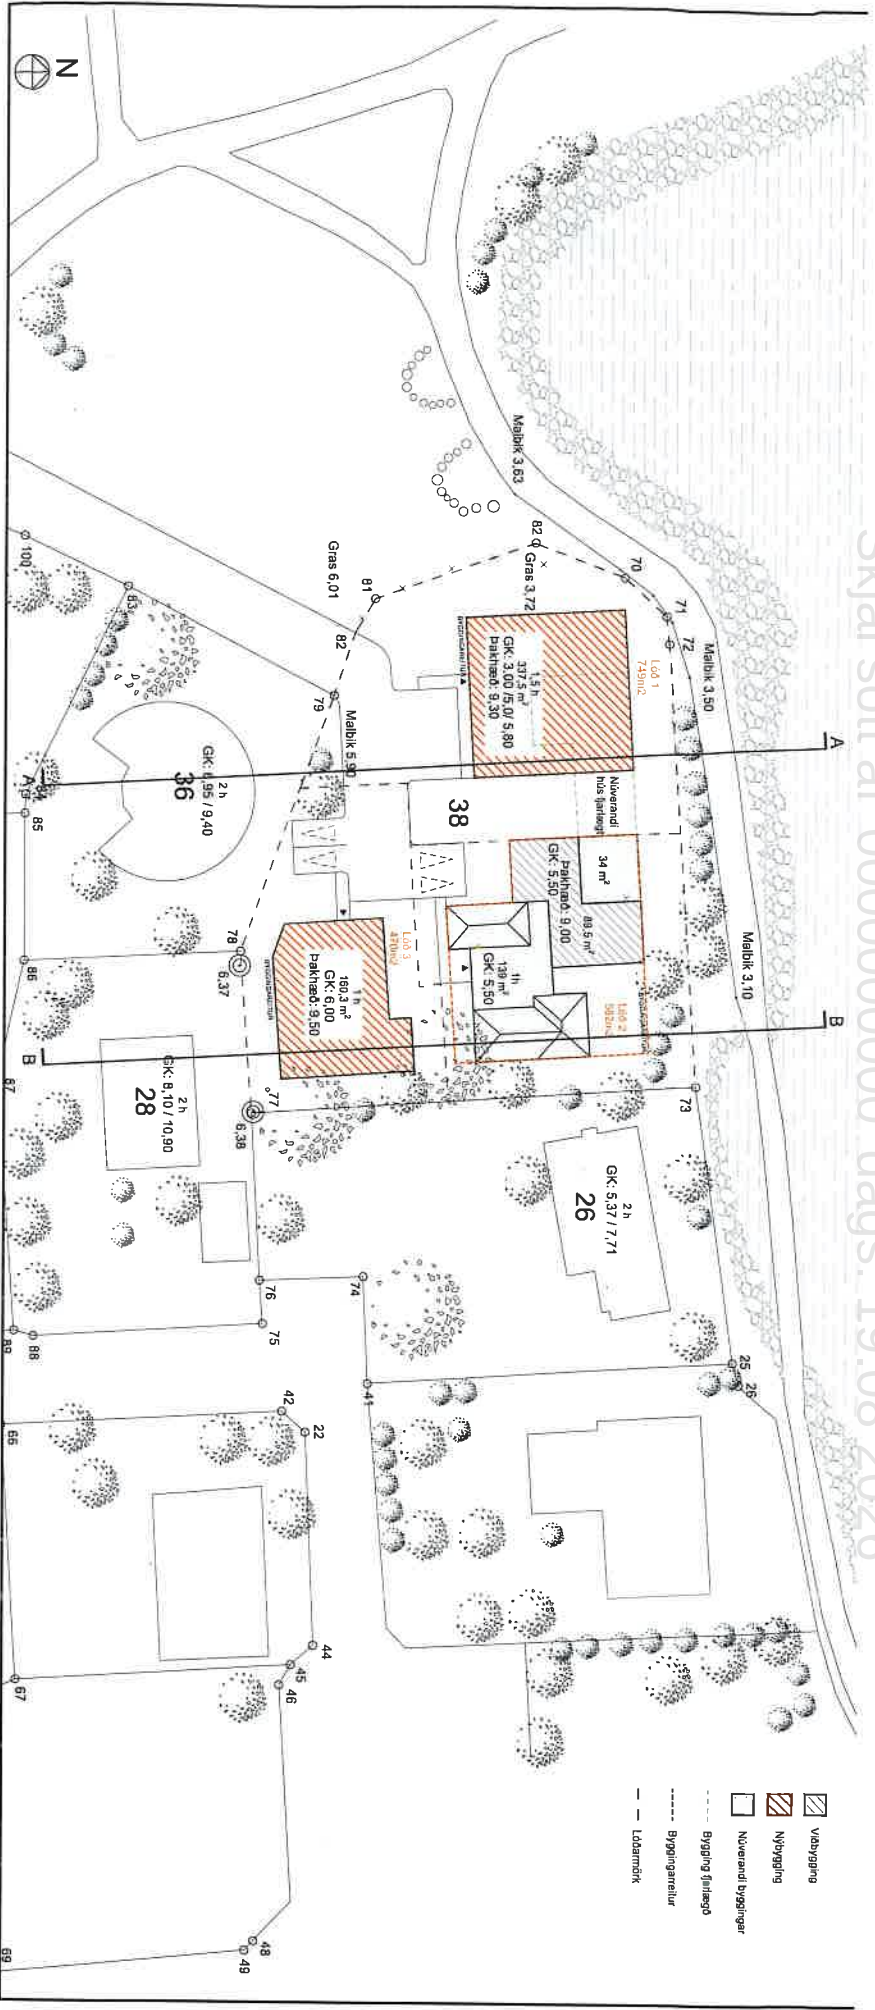

Marbakkabraut - afskiðunyrð m.kv. 1:500 (A3)

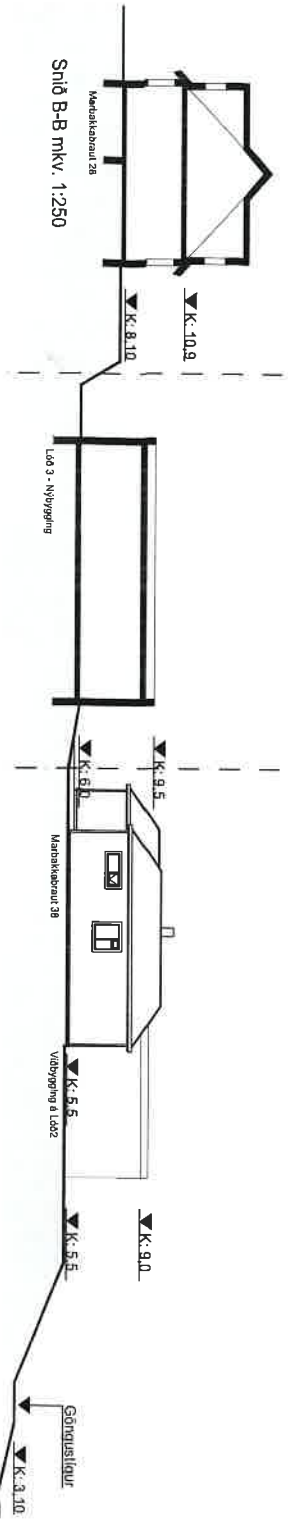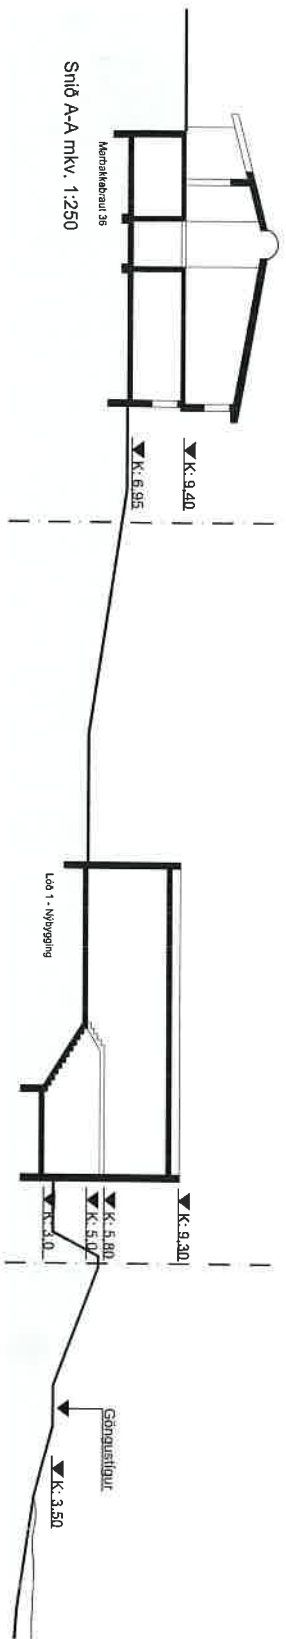

Við lóðarhafar lóðarinnar 36
Marbakkabrautar 28, samþykkið skiptingu
núverandi lóðar, Marbakkabrautar 38,
í þrjár lóðir eins og meðfylgjandi uppdráttur
sýnir.

Marbakkabraut 36
Nafn: Dagmar Þymarsdóttir
Kennitala: 140352-3659