
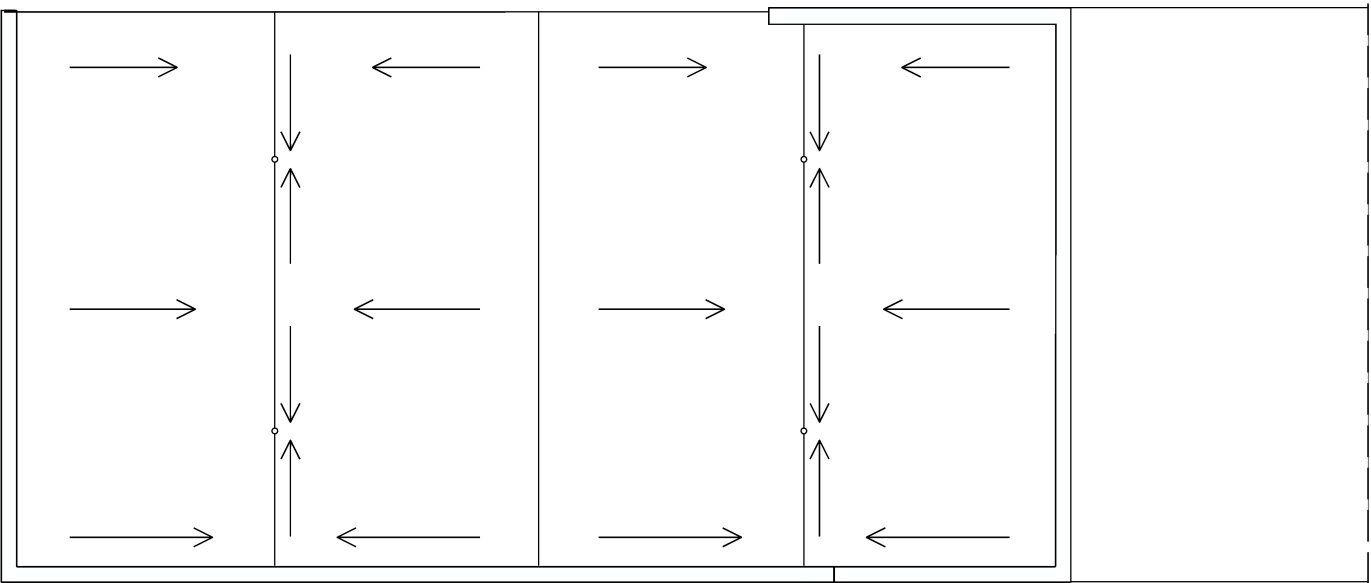
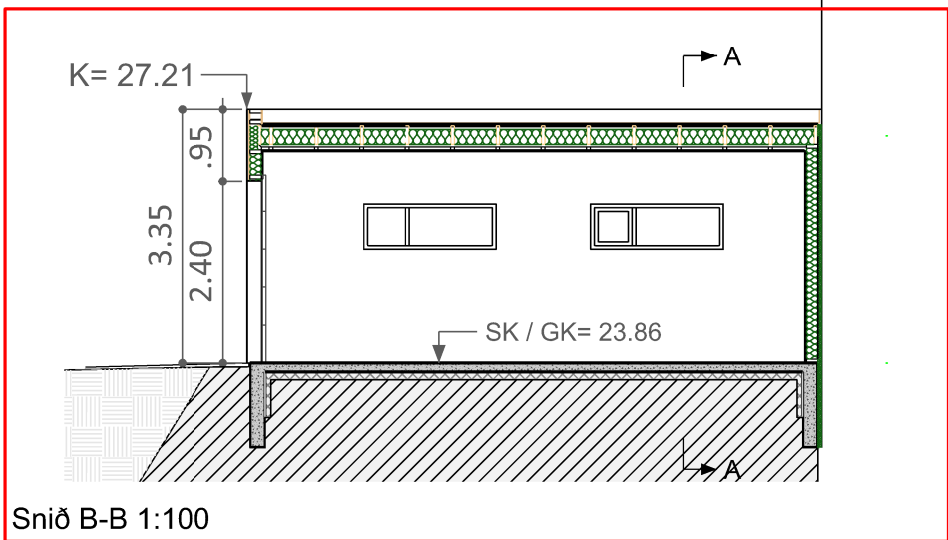
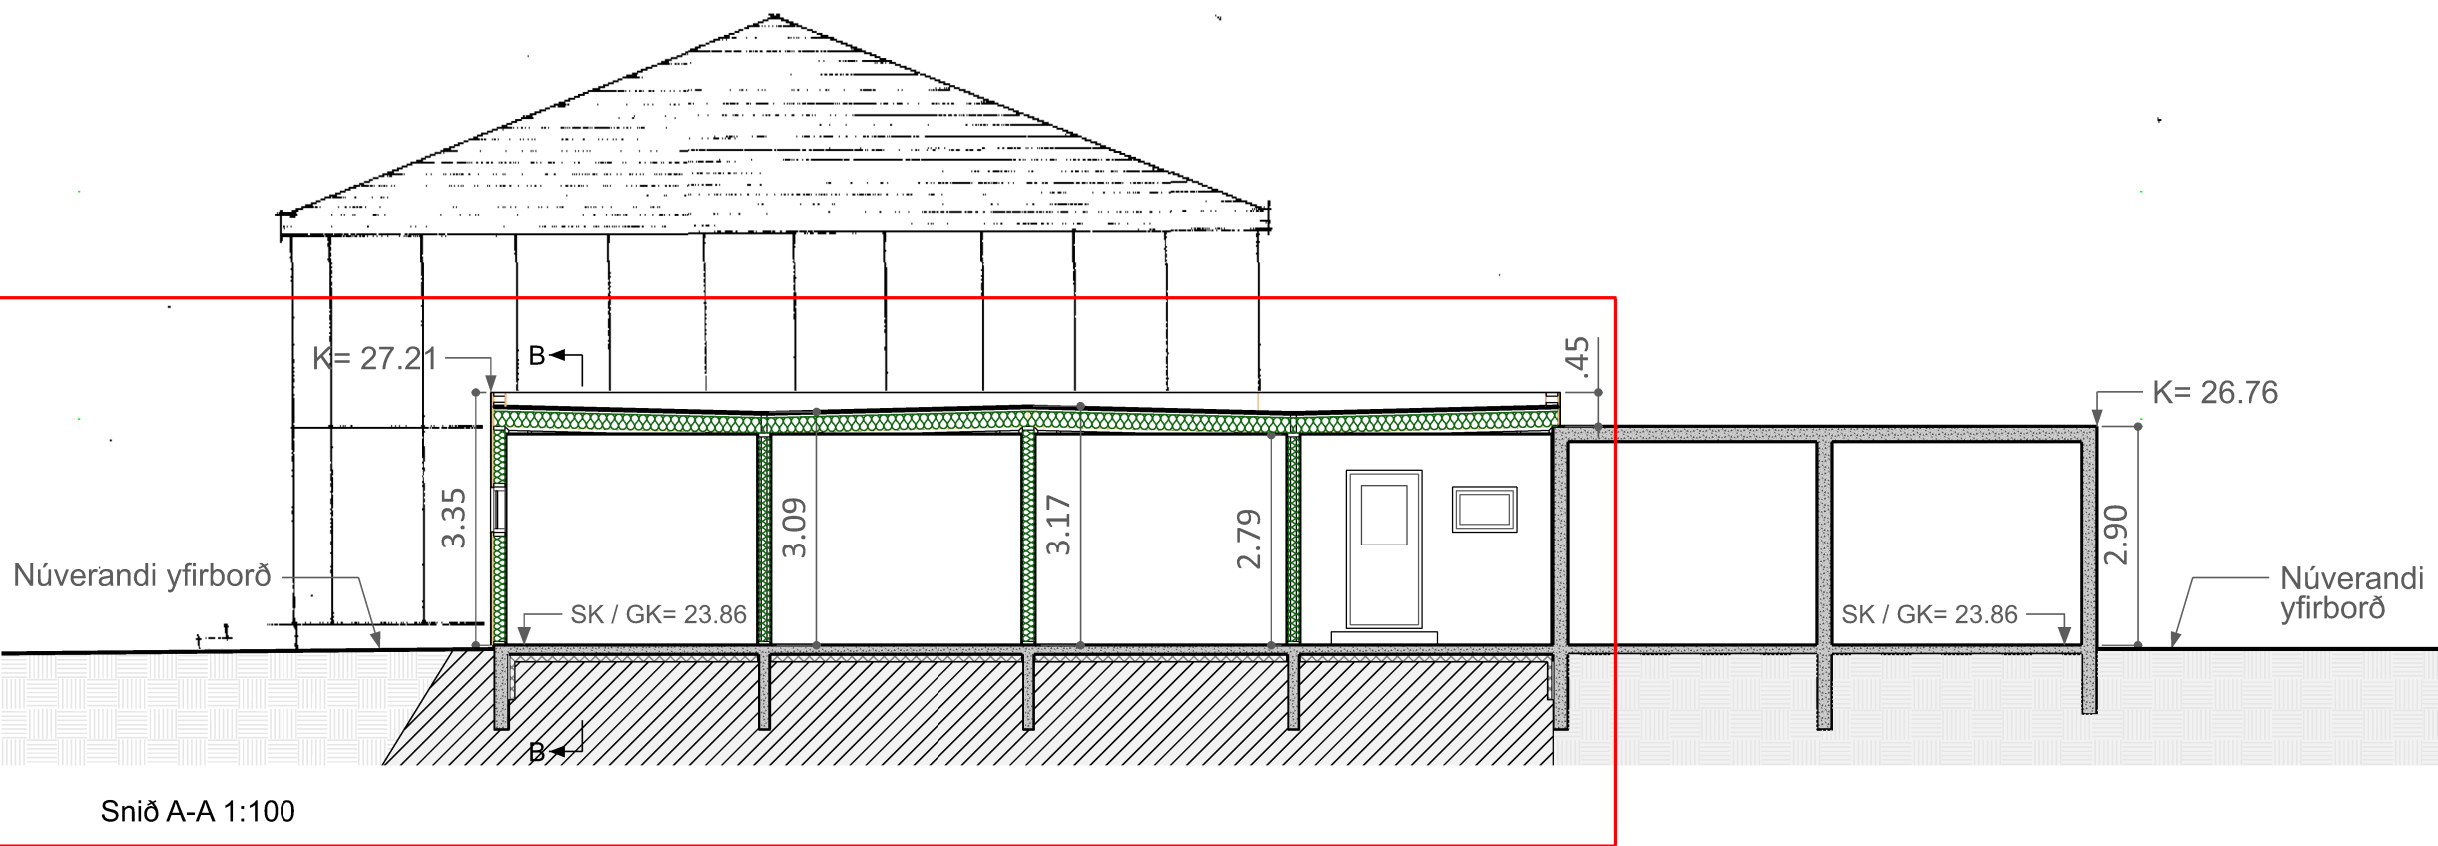


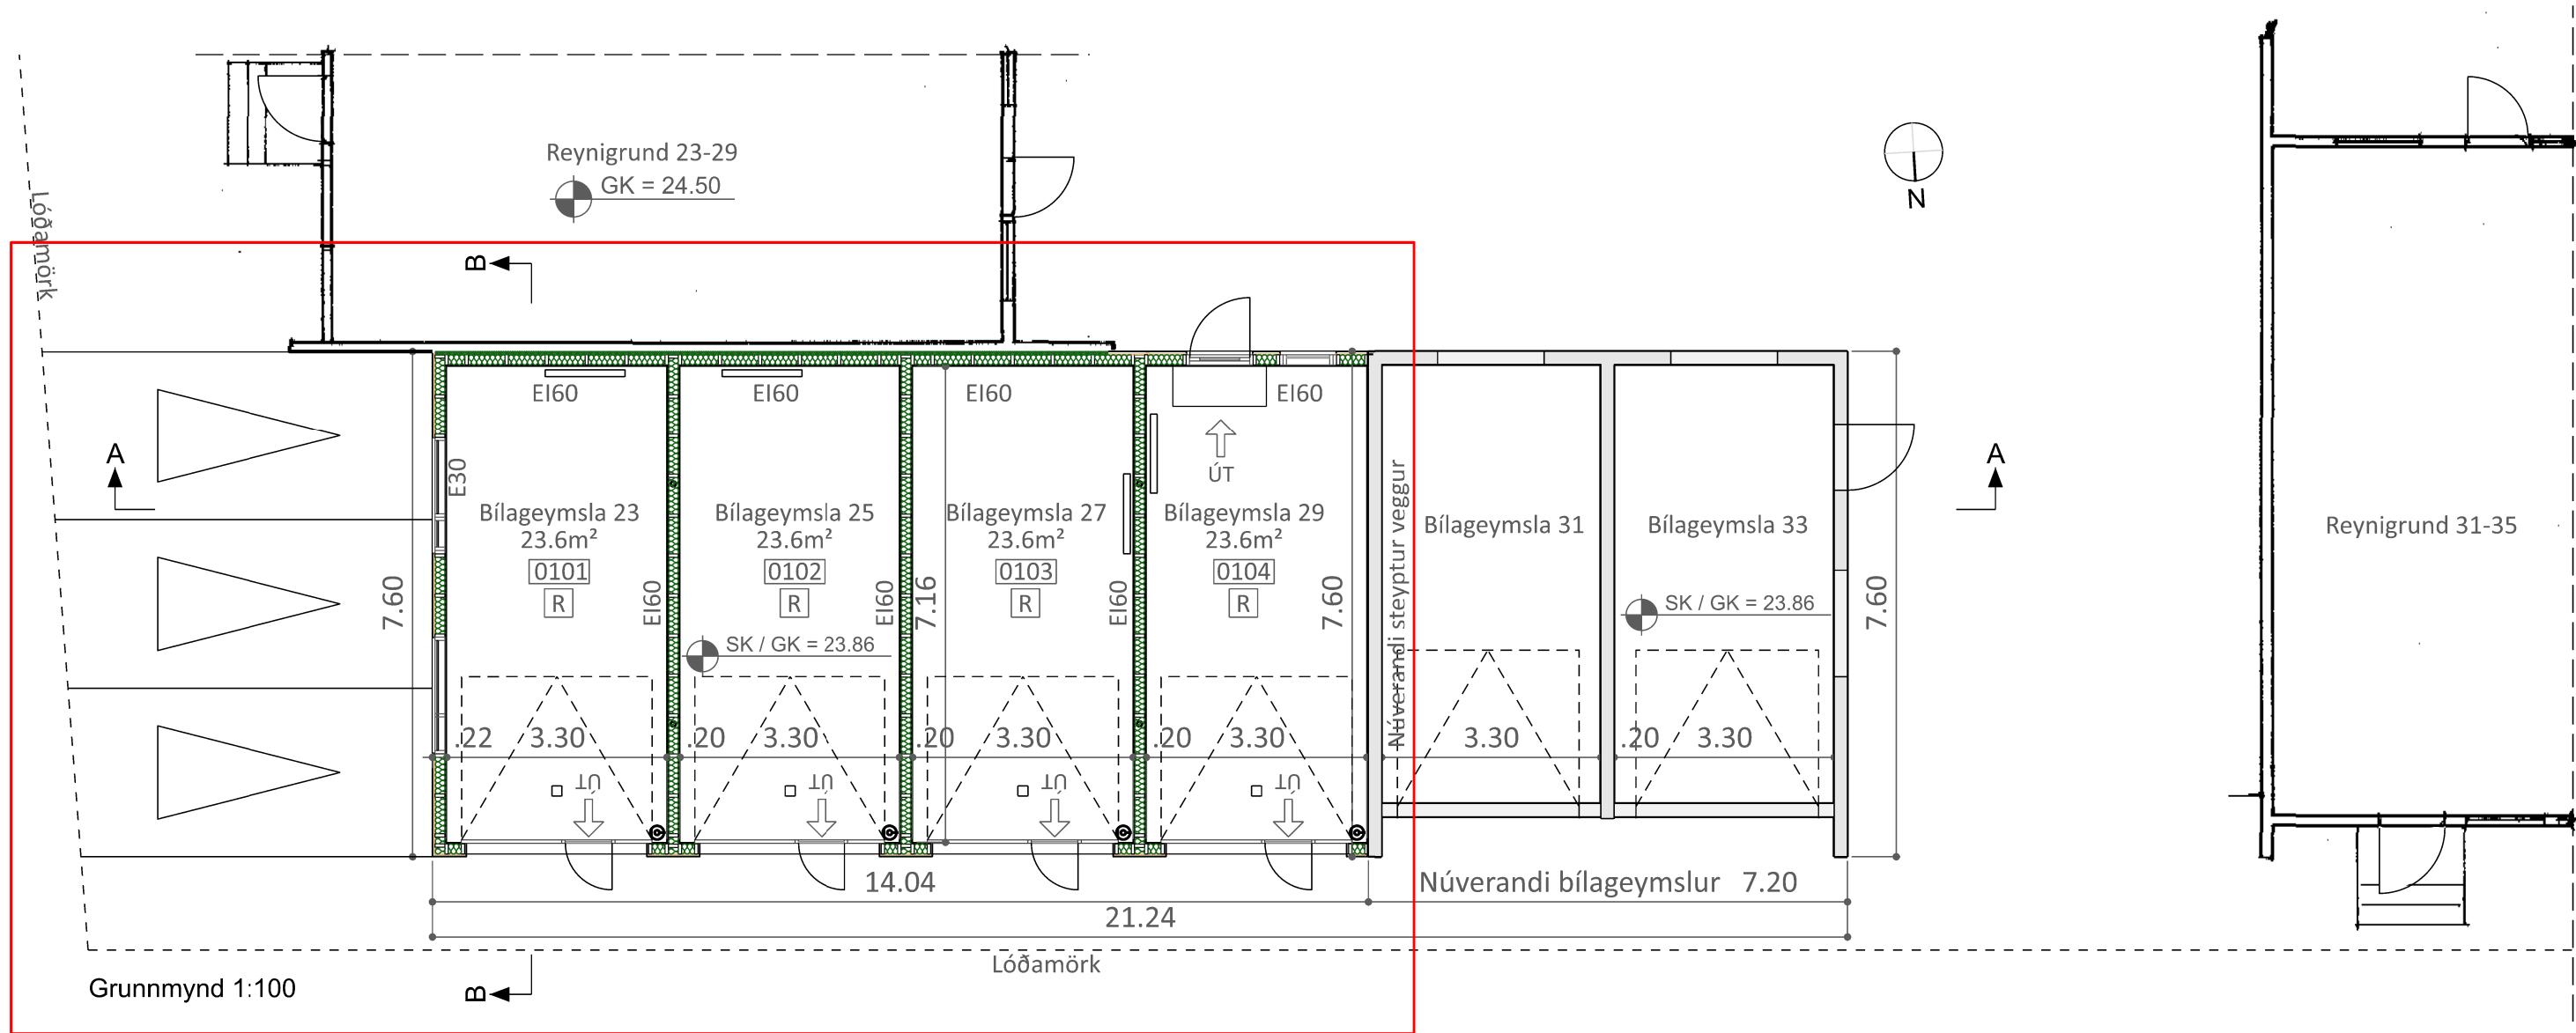

- Skýringar:
- BO - björgunarop
 - ET - eldvarmarteppi
 - GN - gólfniðurfall
 - GK - gólfkóti
 - HL - handlaug
 - LR - loftþræsing
 - R - reykskynjari
 - RÆ - ræstivaskur
 - SK - steypukóti
 - SL - handsökkvitæki
 - ÚT - flóttaleið
 - ÞN - þakniðurfall

Endurskoðun: Dags:

Reynigrund 23-29, 200 Kópavogi

Verkefni: Bilageymslur
Verkkaupi: Sigríður Antonsdóttir, Tómas Jónasson
Sæmundur Guðmundsson
Guðjón Már Sigurðsson, Valey Jökulsdóttir
Erla María Sigurgeirsdóttir, Ívar Unnsteinsson

Landnúmer: L115755 / L115756 / L115757 / L115758
Staðgreinar: 1000-1-70000230 / 1000-1-70000250
1000-1-70000270 / 1000-1-70000290

Aðalteikning

Efni: Bilageymslur, grunnmynd, þak og snið
Matshluti: 02
Mælikvarði: 1:100
Frumstærð blaðs: A2
Verknúmer: 2020-05
Númer teikningar: 1-01-01-01
Hannað/teiknað: UJ
Dagsetning útgáfu: 03.08.2021
Endurskoðað: -

iForma

Lindasmári 22, 201 Kópavogur, kt: 680100-2840, sími: 8976818, netfang: iformapostur@gmail.com

Unnsteinn Jónsson, byggingafræðingur BFI kt: 250354-3129

Óheimill er að afrita þessa teikningu að hluta til eða í heild án skriflegs leyfis höfundar.

Skjal sótt af '0000000000' dags: 18.08.2026