


ARNARNESVEGUR - 3.áfangi - Frá Rjúpnavegi að Breiðholtsbraut.

DEILISKIPULAG




Deiliskipulagsuppráttur 1:2000 [A0]

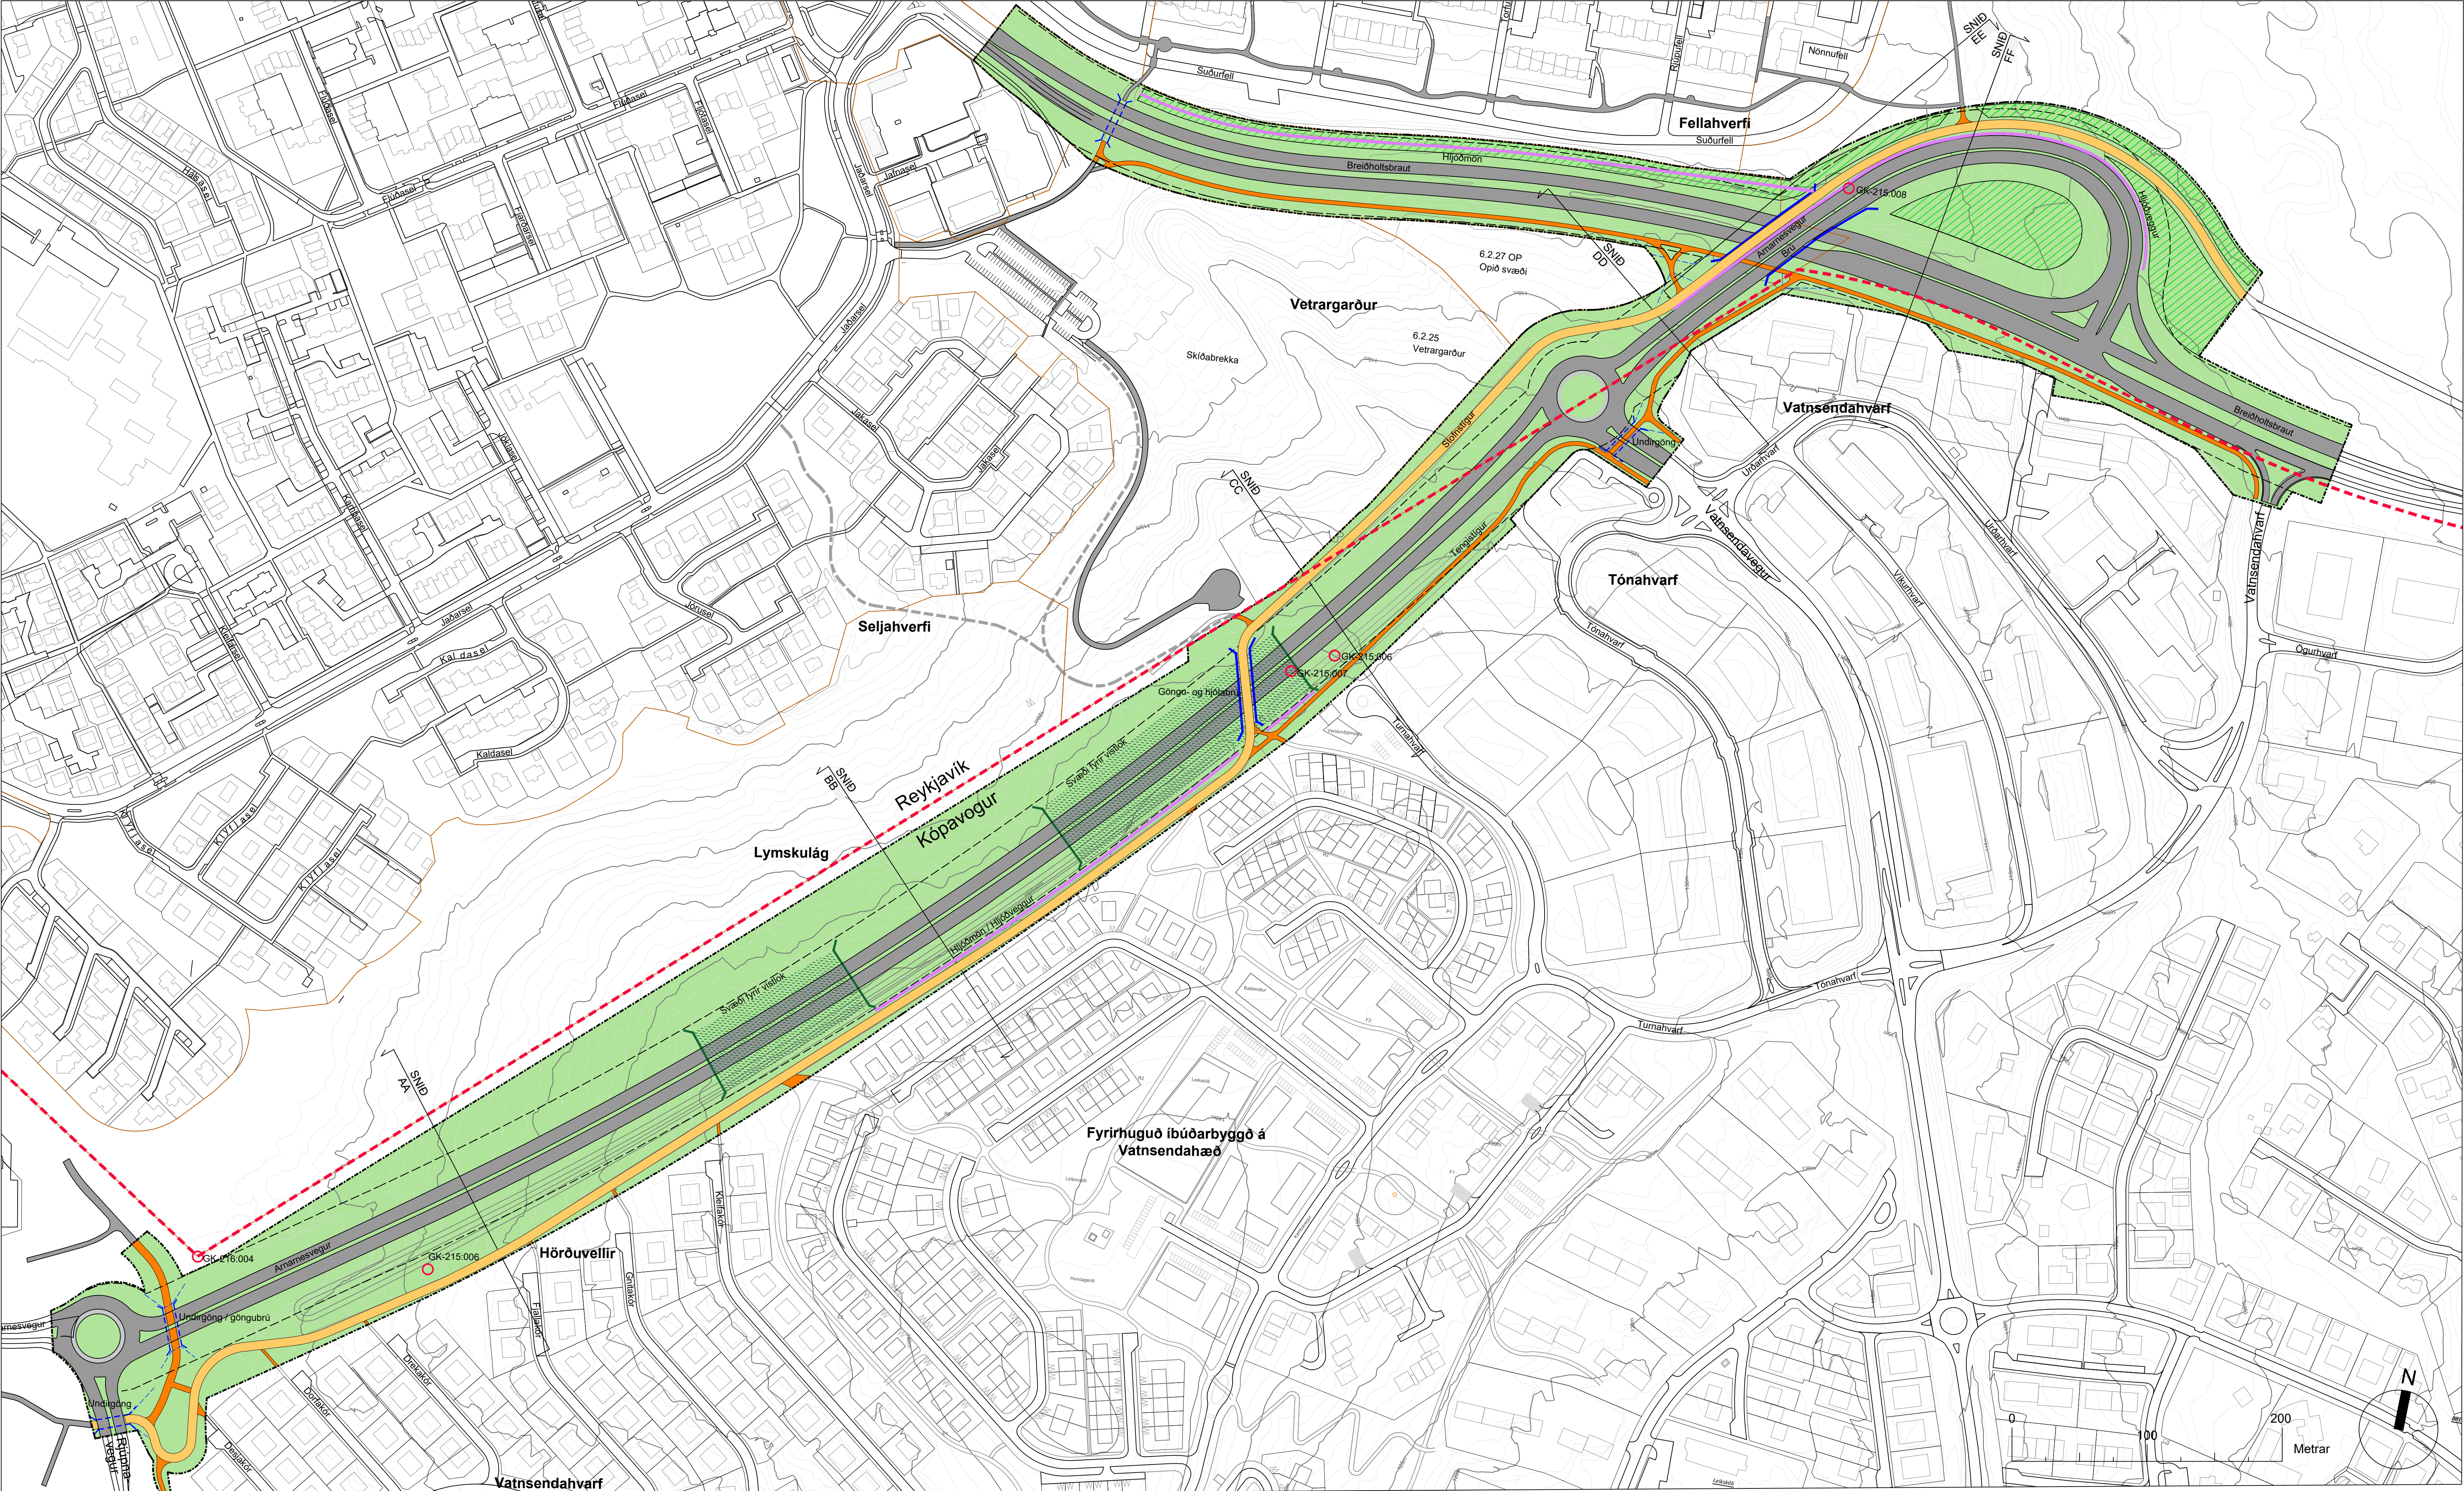


Ásýnd I: Akstursbrú með hjóðvegg séð frá norðri










Ásýnd III: Tenging Arnarnesvegur við Breiðholtsbraut séð frá norðri

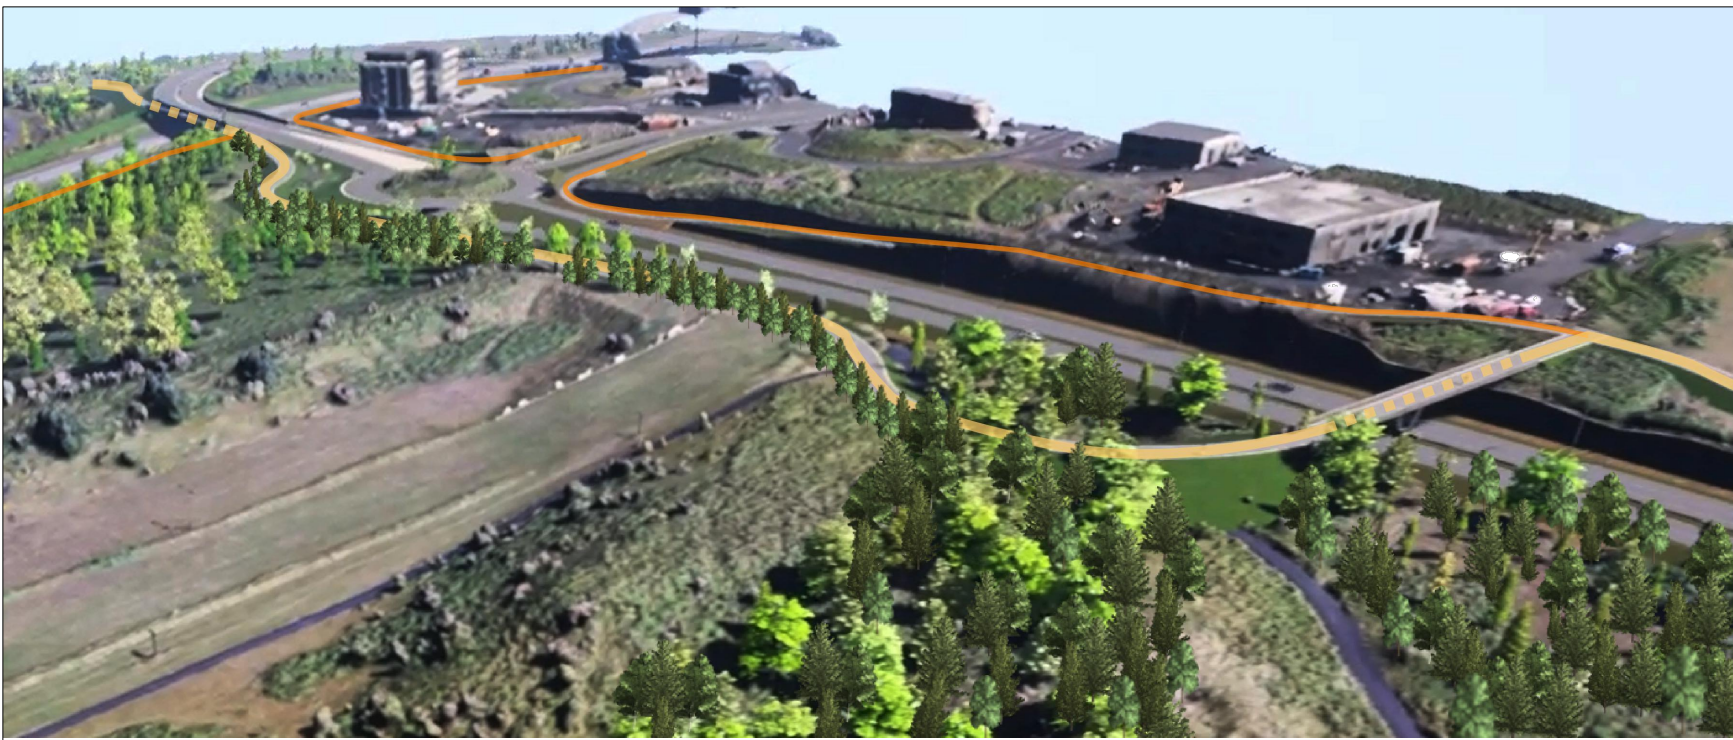


Ásýnd II: Göngu- og hjólabrú yfir Arnarnesveg og stígakerfi séð frá vestri

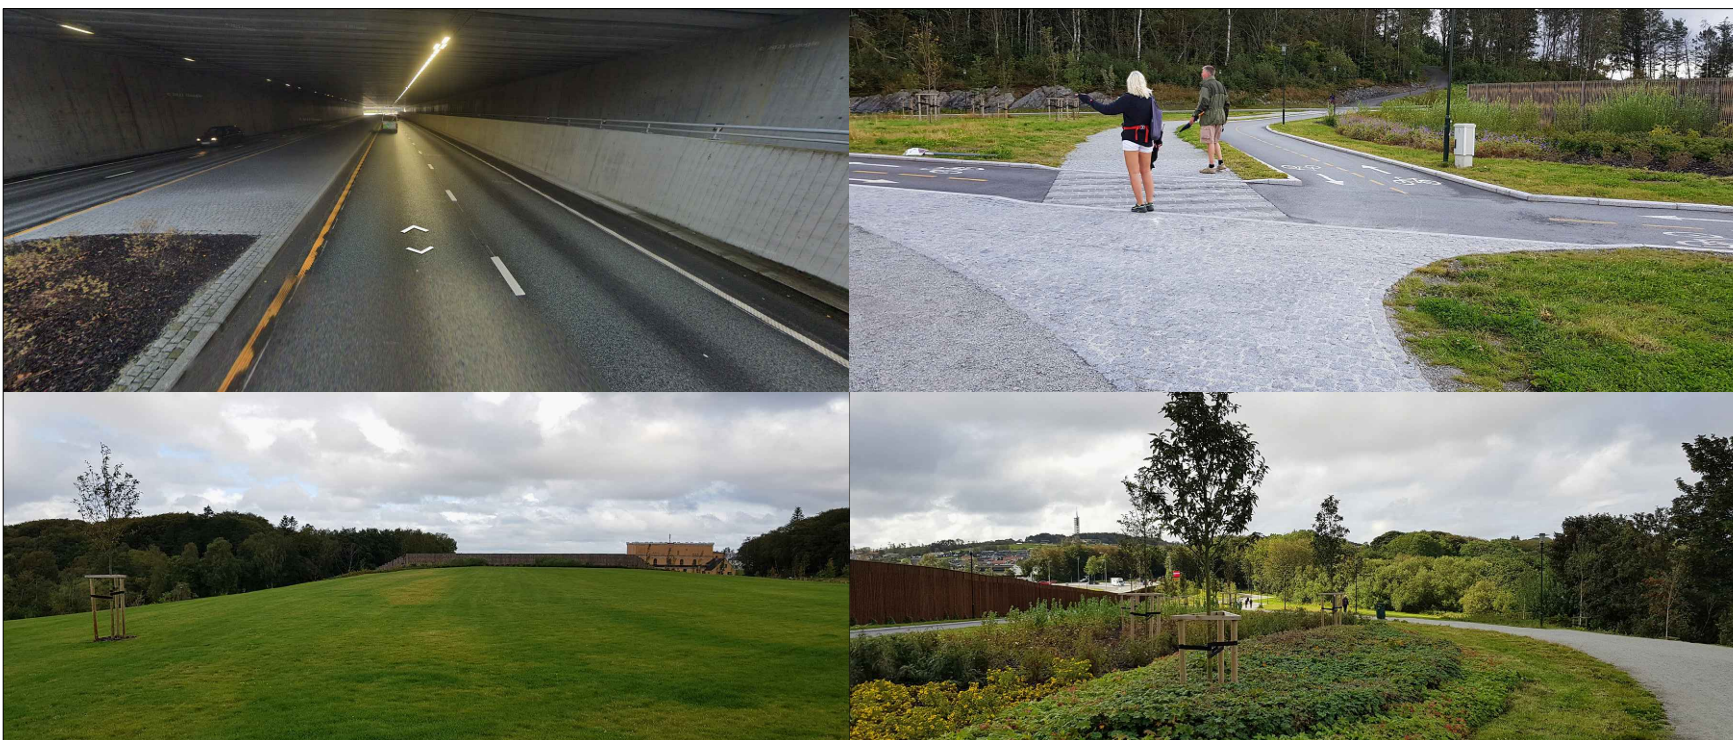

Dæmi um vistlok, frá vegstæði og ofan vegar, með stígakerfi og gróðri

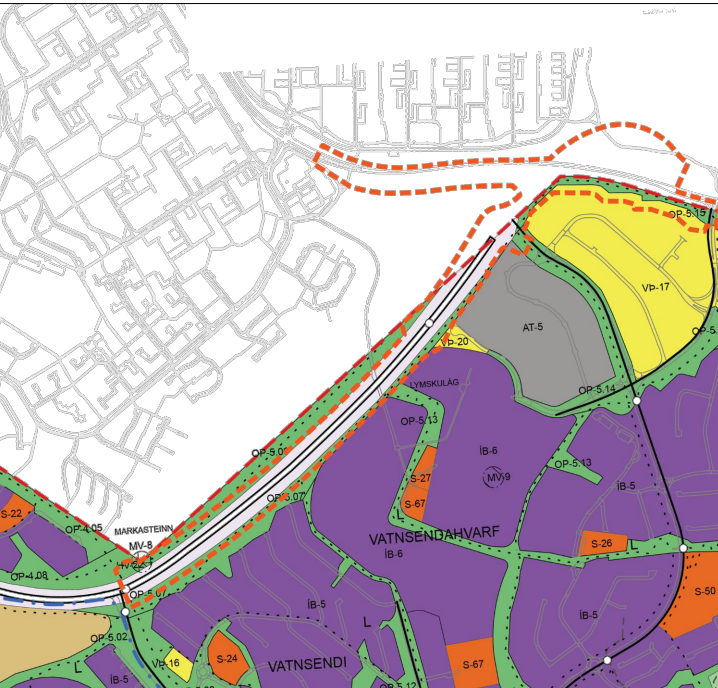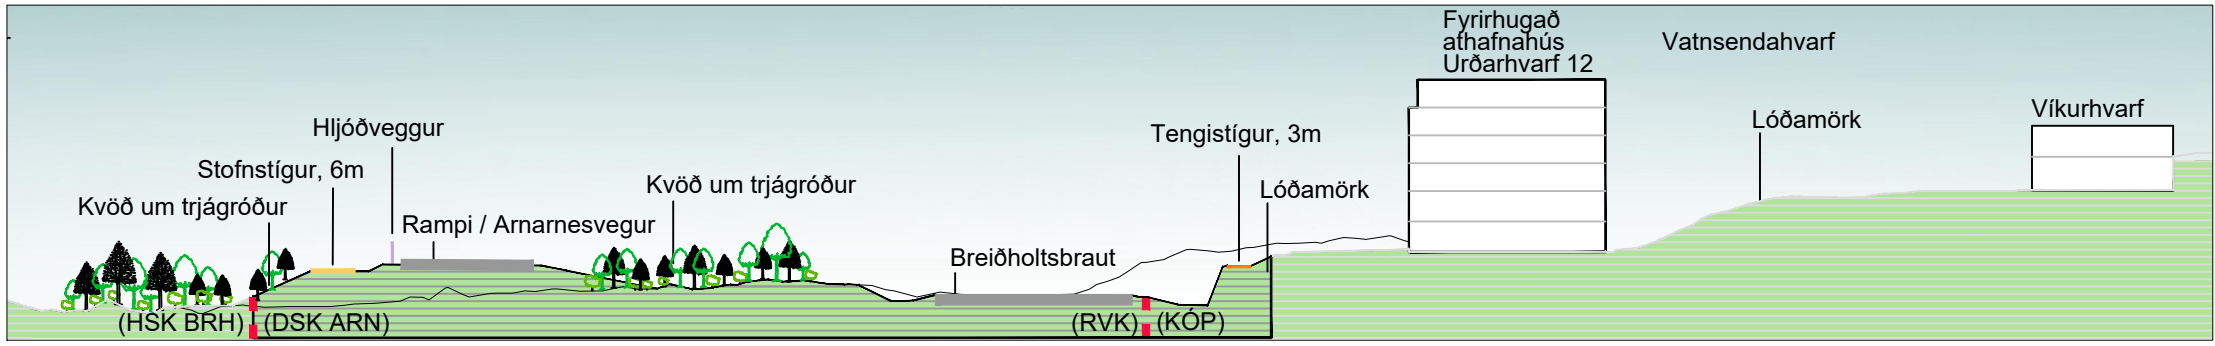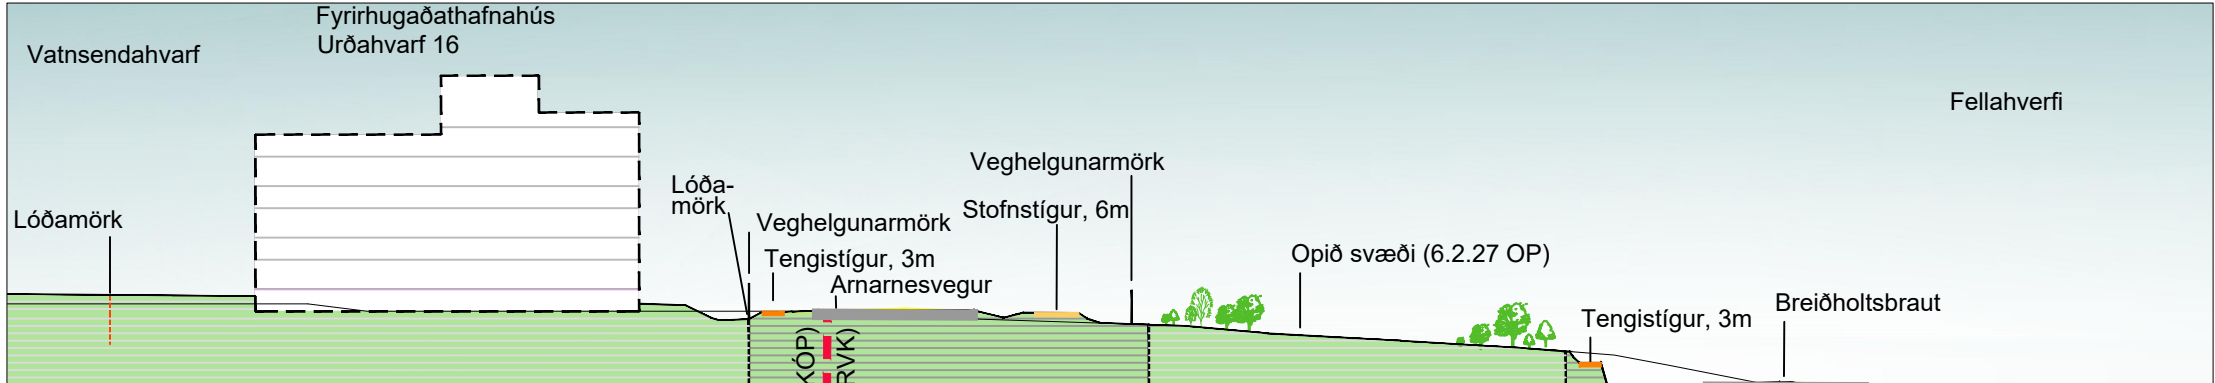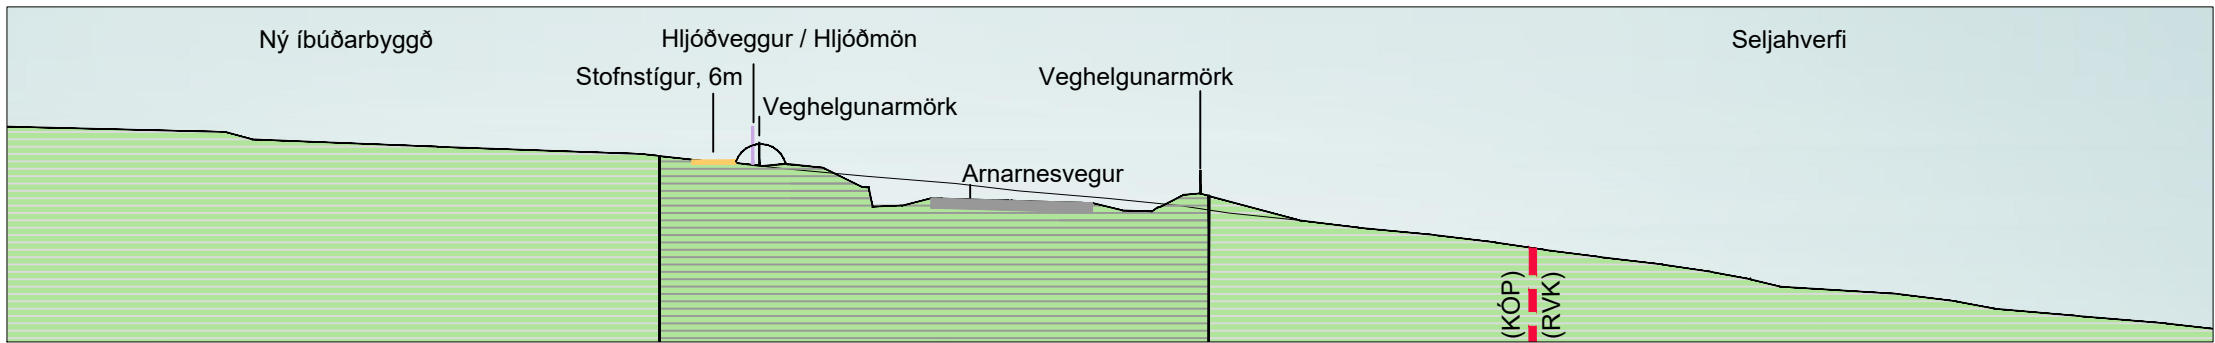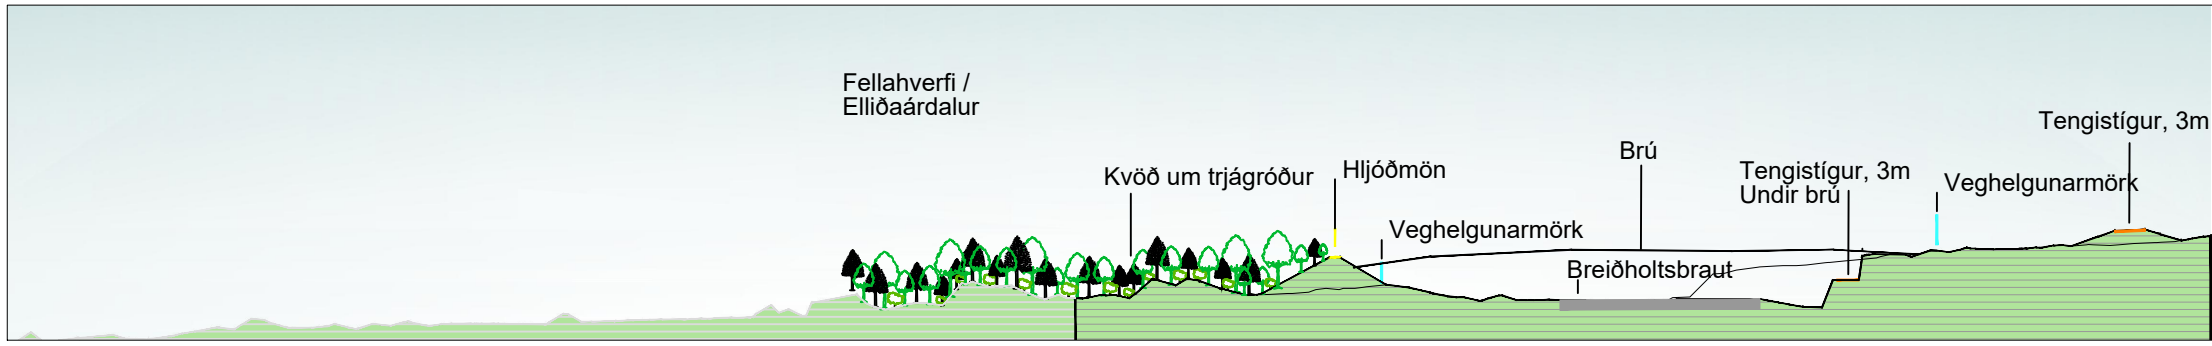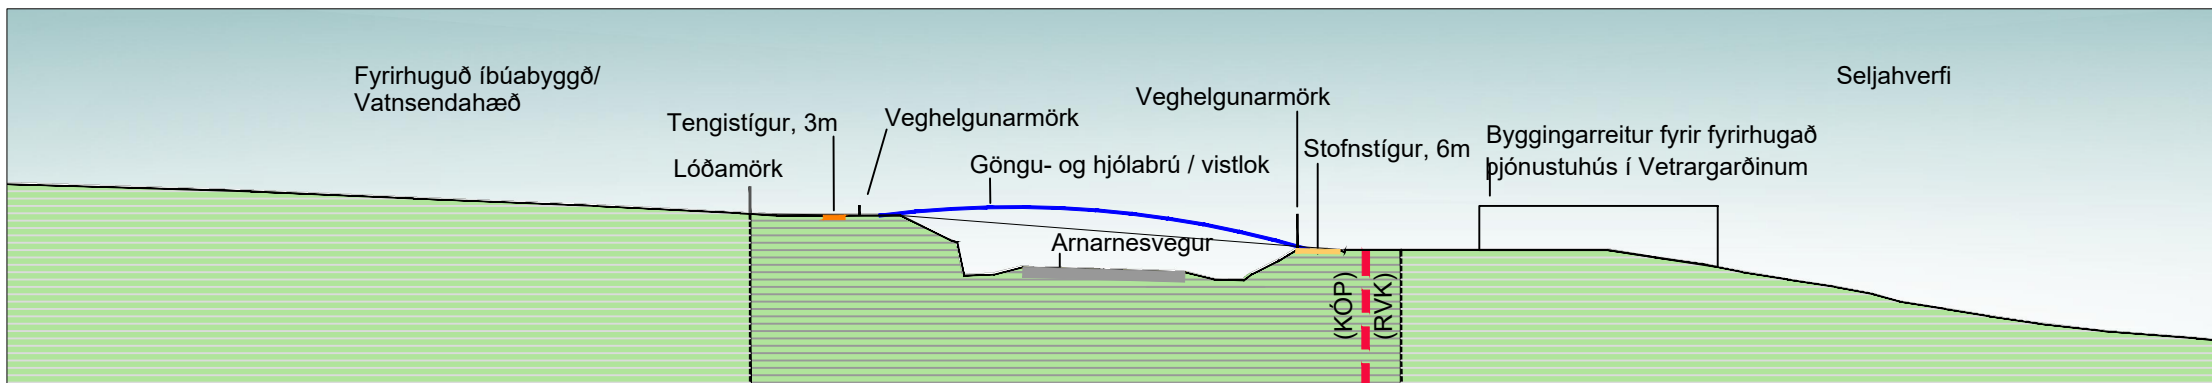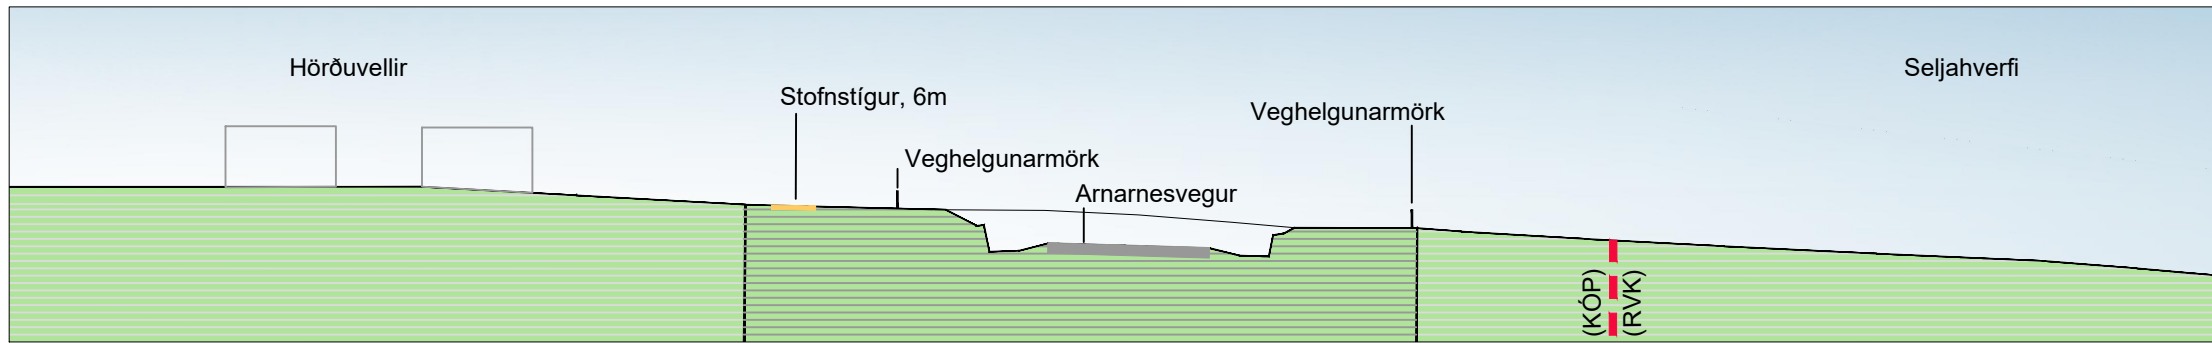

Hluti Aðalskipulags Kópavogs 2019 til 2040 Ekki í kvarða.

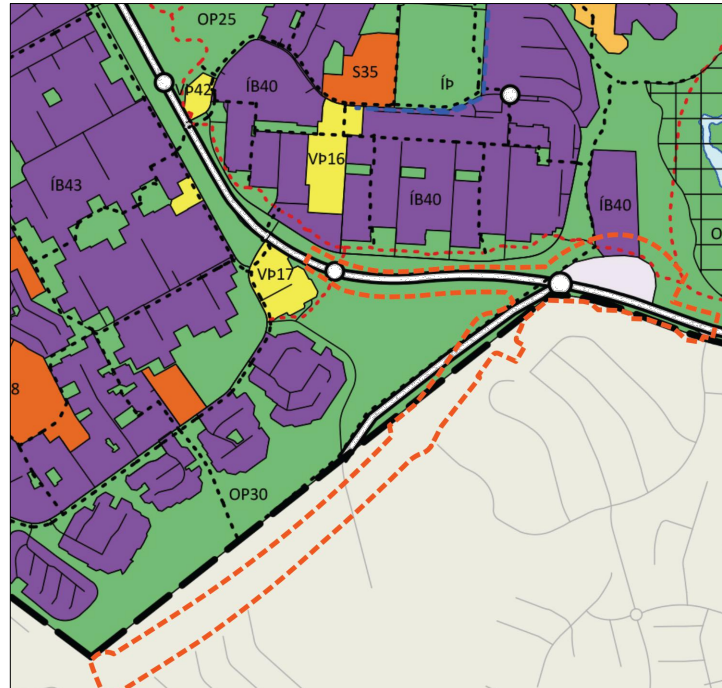

Hluti Aðalskipulags Reykjavíkur 2010 til 2040 Ekki í kvarða.

- SKÝRINGAR**
- Mörk sveitarfélaga
 - Mörk skipulagssvæðis
 - Vegir / stofn- og tengibrautir
 - Stofnstígur (6m)
 - Tengistígur (3m)
 - Kvóð um skjólmyndandi trjágróður
 - Undirgöng
 - Brýr
 - Vistlok (frátekið svæði)
 - Hjóðmön / hjóðveggur
 - Veghelgunarsvæði
 - Minjastaður
 - Sjónlinur

Hnitakerfi: ISN93
Lega göngustíga og staðsetning undirganga og göngubríða getur tekið minni háttar breytingum í verkhönnun út frá staðbundnum aðstæðum.

Deiliskipulagið er unnið af EFLU verkfræðistofu í samræmi við Skipulags- og byggingarlaga nr. 73/1997 var samþykkt í Skipulags- og byggingarnefnd Kópavogsbæjar þann _____ 202_, í Skipulags- og samgönguráði Reykjavíkur þann _____ 202_.

Önnu skilgögn eru í formi greinargerðar með umhverfisskýrslu, sem fylgir með deiliskipulagsupprættinum.

SAMÞYKKTIR
Deiliskipulag þetta sem fengið hefur meðferð í samræmi við ákvæði 25. gr. skipulags- og byggingarlaga nr. 73/1997 var samþykkt í Skipulags- og byggingarnefnd Kópavogsbæjar þann _____ 202_, í Skipulags- og samgönguráði Reykjavíkur þann _____ 202_.

Í bæjarráði Kópavogsbæjar þann _____ 202_ og í borgarráði Reykjavíkurborgar þann _____ 202_.

Tillagan var auglýst frá _____ 202_ með athugasemdarfresti til _____ 202_.

Auglýsing um gildistöku deiliskipulagsins var birt í B-deild Stjórnartíðinda þann _____ 202_.

ÚTÍTS: DAGS: 13.08.2021 A 13.08.22 Breyting eftir auglýsingu. Skipulagsgerðin aðlöguð í Kópavogi vegna stígakerfis og hlöðu að nýju deiliskipulagi við Vatnsendahverfi.	HAHAÐ: TERN: YFIR HANAÐ: OMI / HAU TERHAÐ: YFIRHAÐ BALT: BALT BALT: BALT	VERÐNÁMUR: 3094-188 VERÐNÁMUR: 3094-188 VERÐNÁMUR: 3094-188	DEILISKIPULAG DEILISKIPULAGSUPPRÁTTUR	TEKINGA NÚMUR: 01
REYKJAVÍKURBORG	KÓPAVOGSBÆR	DEILISKIPULAG DEILISKIPULAGSUPPRÁTTUR	Amarnesvegur 3. áfangi Frá Rjúpnavegi að Breiðholtsbraut.	UTDRA A