




Sneiðmynd af aðliggjandi lóðum - Álfhólsvegur 29 (frá austri) / samkvæmt nýrri tillögu

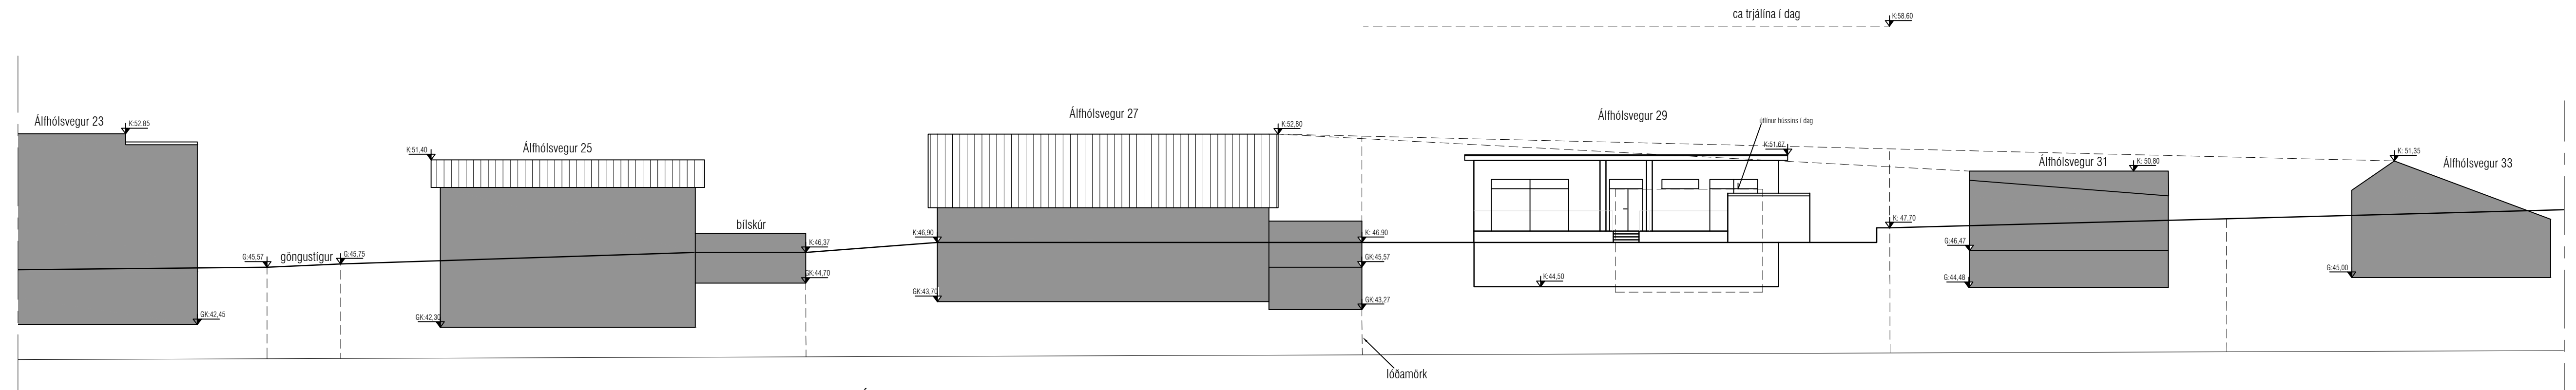

Götumynd Álfhólsvegur 23 - 33 / samkvæmt nýrri tillögu

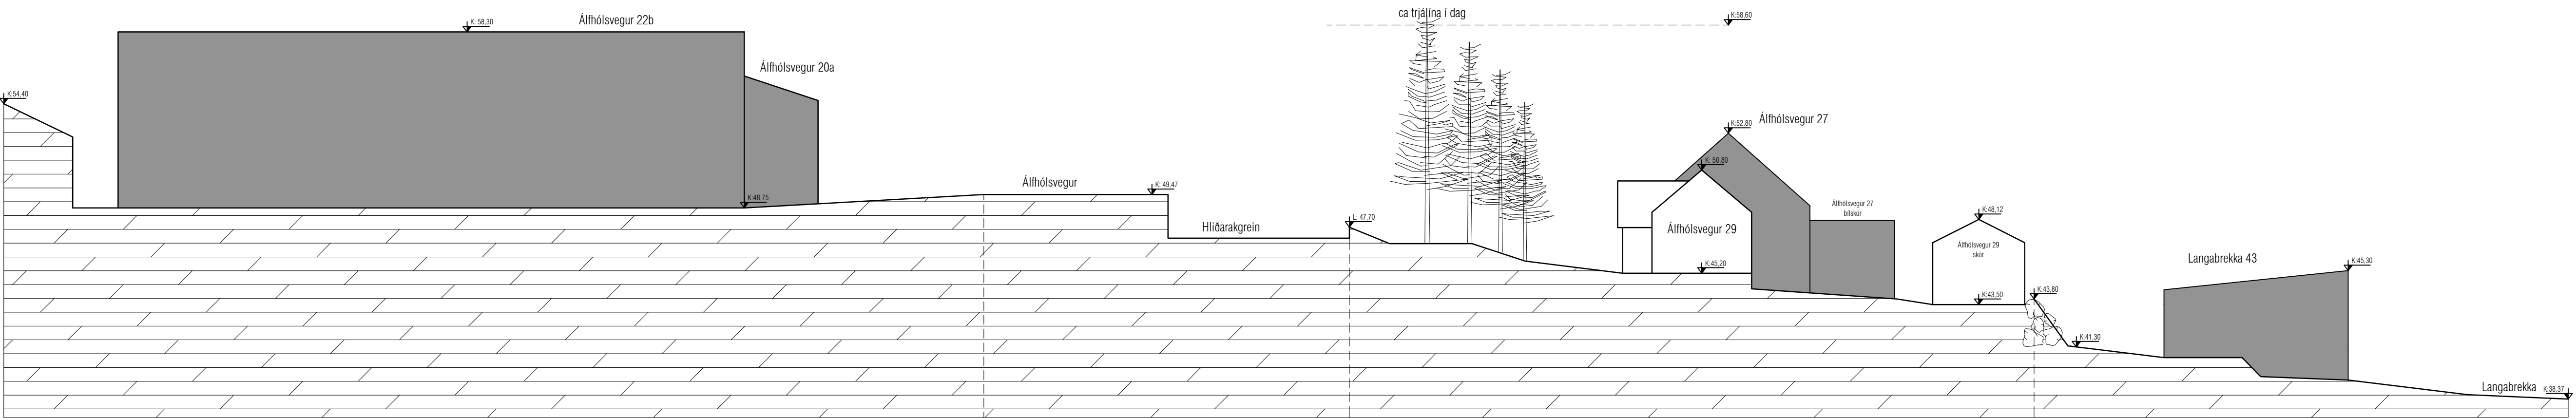

Sneiðmynd af aðliggjandi lóðum - Álfhólsvegur 29 (frá austri) staðan í dag

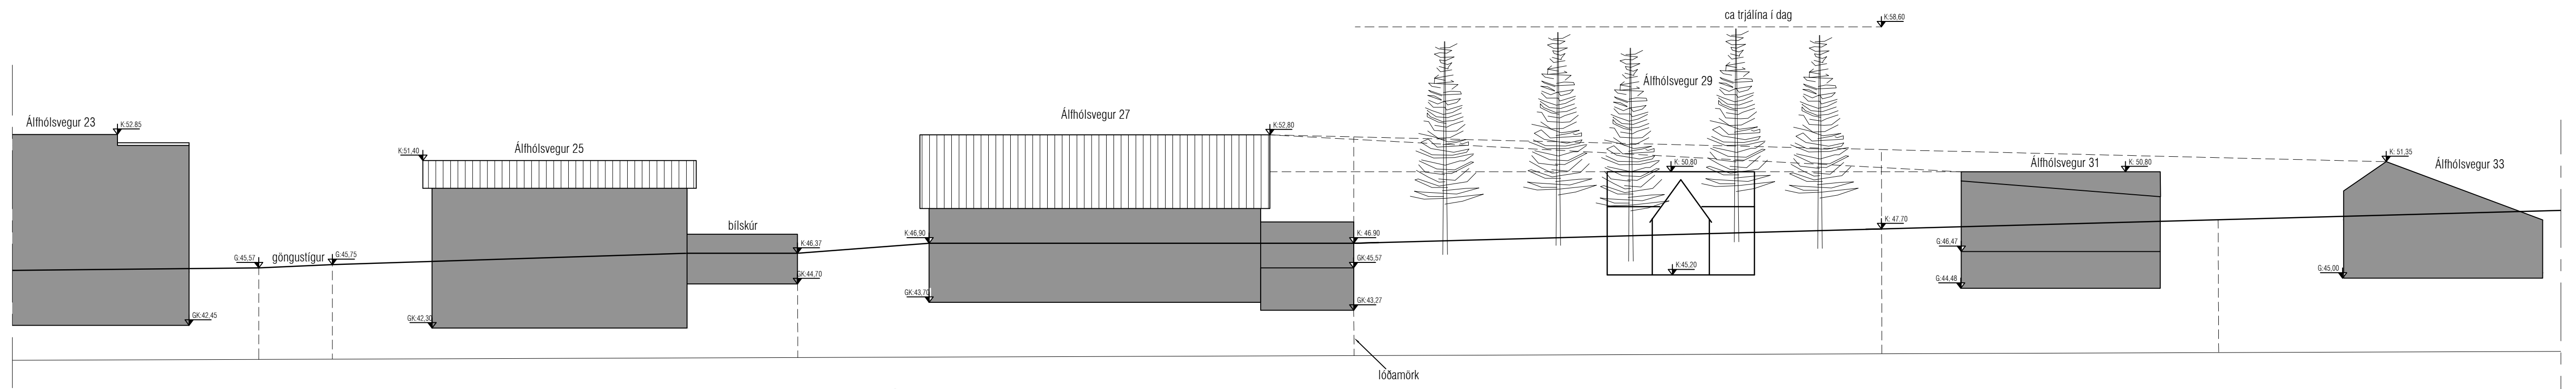

Götumynd Álfhólsvegur 23 - 33 (staðan í dag)

Útgáfa	Lýsing	Dags.
-		
-		
-		
-		

VEKTOR
- hönnun og ráðgjöf -
Siðumúla 3, 108 Rvk, s: 554-6650 / 897-5363

Álfhólsvegur 29, Kópavogur

Snið frá Álfhólsvegi að Löngubrekku

Götumynd

Hannað SH	Teknað AÁH	Tekn. nr. A-04
Dagsetning 29.08.2022		
Mkv. 1:200		

Sigurður Hafsteinsson kt. 030659-7749

Byggingateknifræðingur

Netfang: sigurdur@vektor.is

Samþykkt hönnuðar:

Samþykkt aðalhönnuðar / samræmingarhönnuðar:

Blaðst. A1