

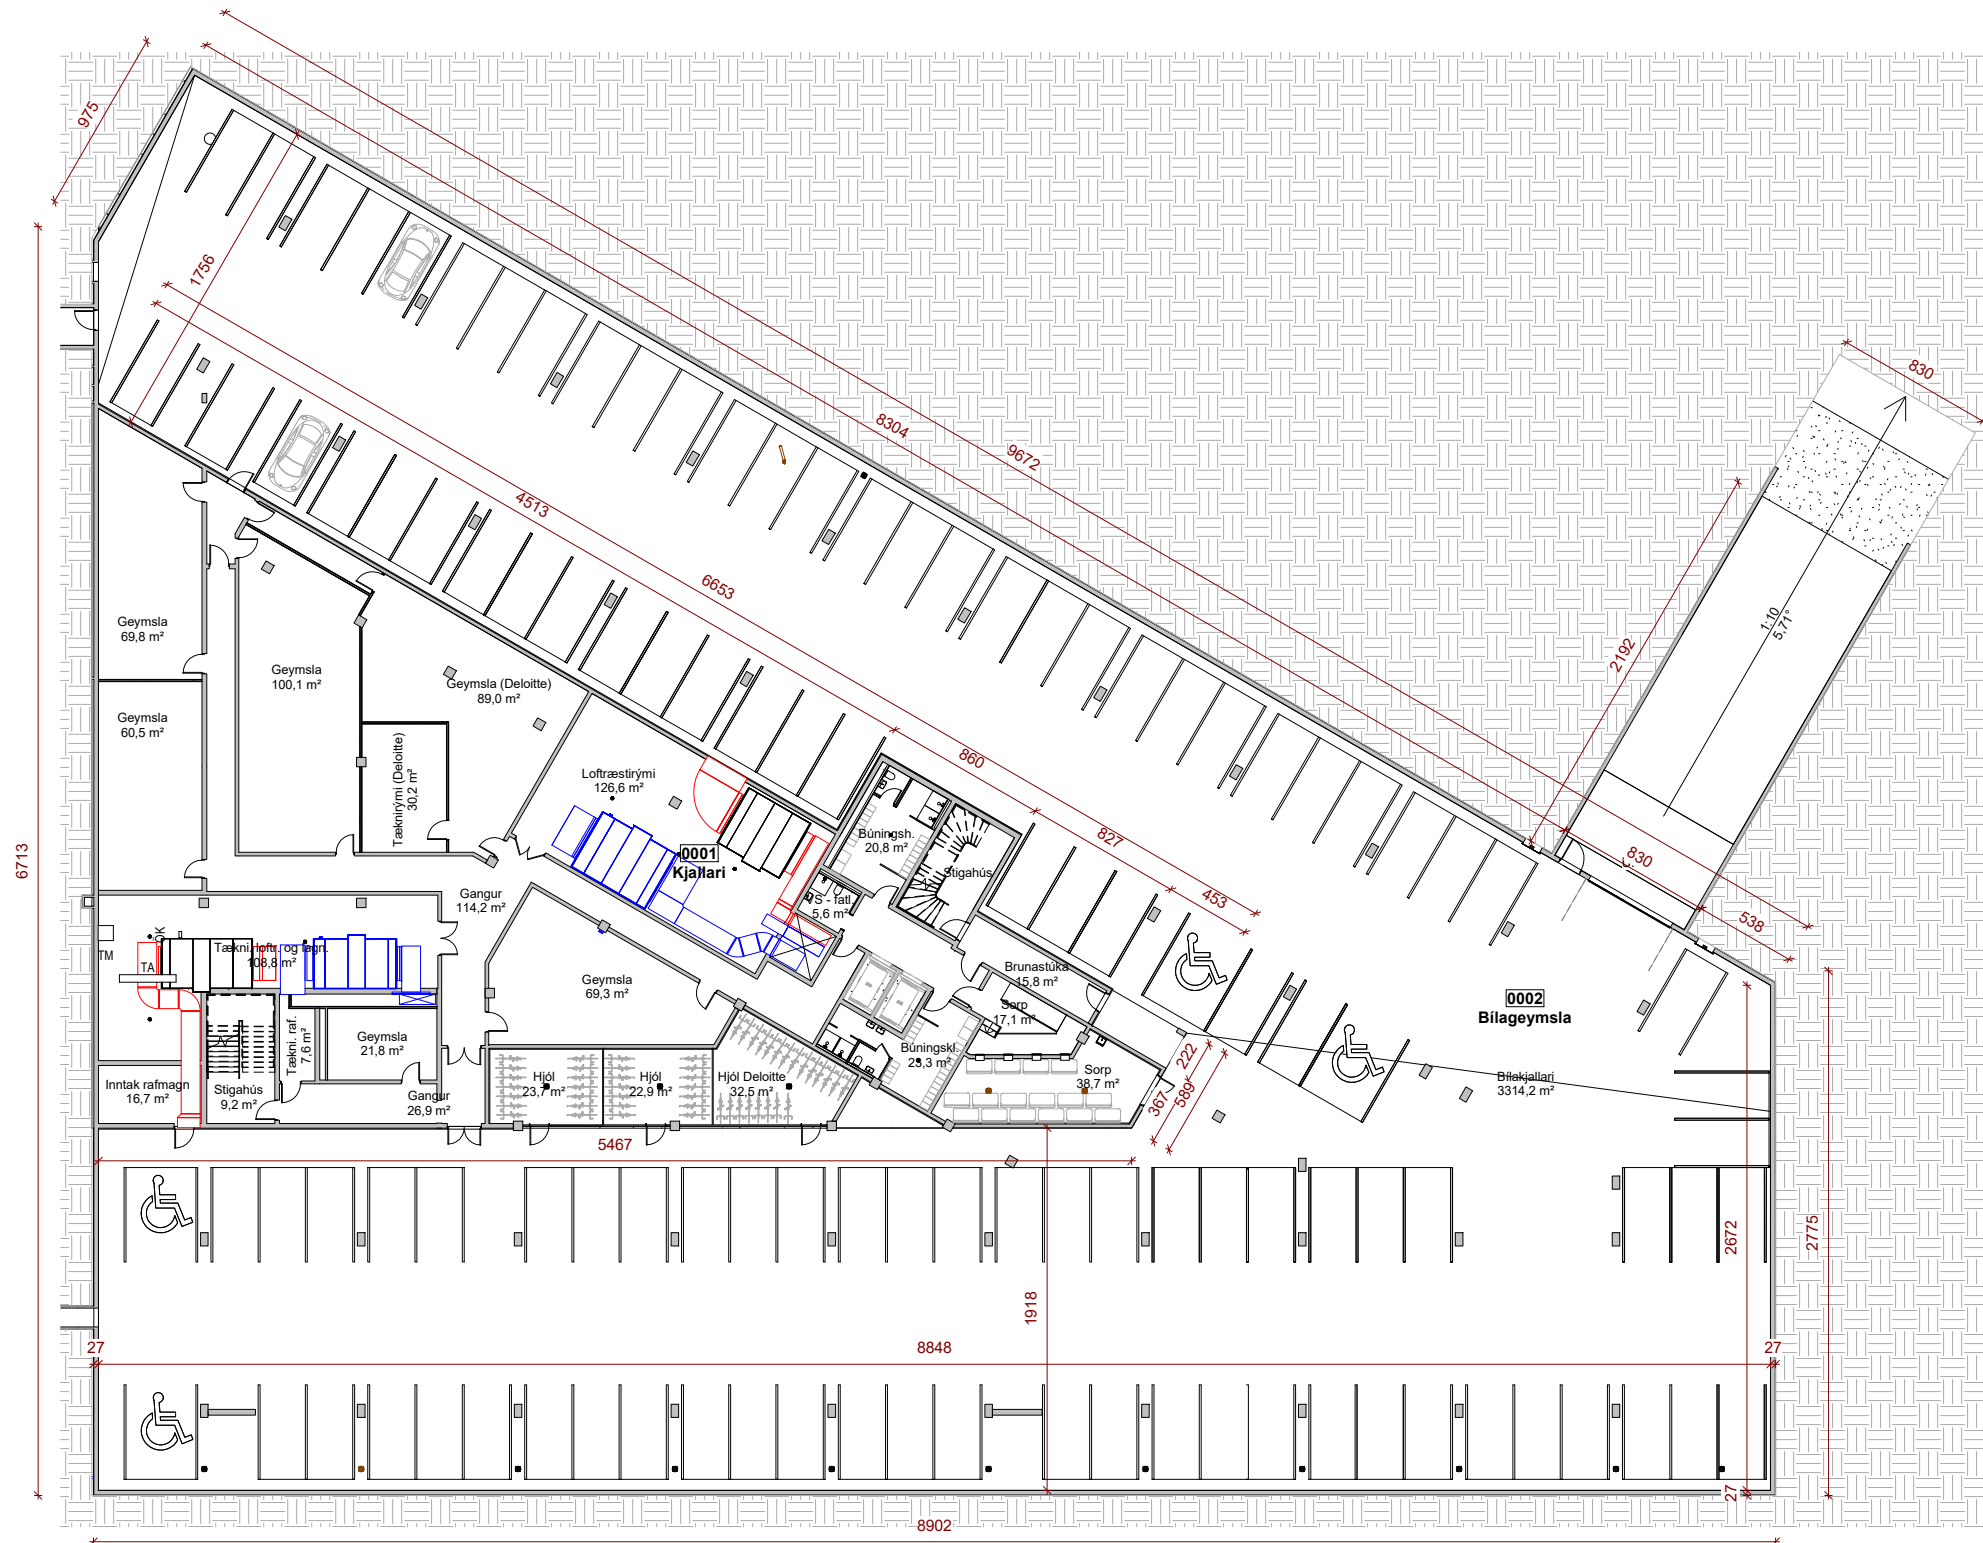


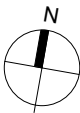

0.kjallari 1-200
1 : 200

ÖLL MÁL OG AÐSTÆÐUR ATHUGIST Á STAÐNUM
AÐUR EN SMÍÐI HEFST.
OHEIMILT ER AÐ MÆLA UPP AF TEIKNINGUM.
ASK ARKITEKTUM SKAL TILKYNNT UM
ÓSAMRÆMI OG VAFATRIÐI ER UPP KUNNA AÐ
KOMA.

ÚTGÁFA | TEIKNAD | YFIRFARIÐ | DAGS

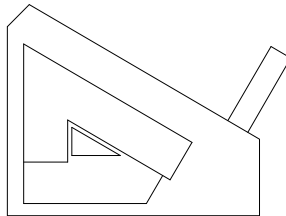

ASK arkitektar ehf.
Gangvegur 9-101 Reykjavík
Sími 515 0000
www.ask.is
ARITUN AÐALHÖNDUÐAR



Andri Klausen | Arkitekt F.A.I. | NÚM. 100082-4519
andri@ask.is

VERKNEFNI
Dalvegur 30, Kópavogur

TEGLUND TEIKNINGAR
AÐALTEIKNINGAR
HÉTTI TEIKNINGAR
Kjallari 1-200

MYN. I A1
1 : 200
HÖNNAD
AK
TEIKNAD
ASK
YFIRF.
PG
DAGS
09.11.2021
ÚTGÁFA

VERK NÚM.
1558
ALERNUM - NÚMUR TEIKNINGAR
10-02

© ÖLL AFRIT OG AFRITUN TEIKNINGAR ER HÁÐ SAMÞYKKI ASK ARKITEKTA. EKKI SKAL MÆLA UPP AF TEIKNINGU.