


 

Upprunalegur hönnuður:



Helstu stærðir:

Einbýlishús: 155,1m²
Bílskúr: 43m²
Samtals birt stærð: 198,1m²
Lóð: 791m²
NH: 0,25

Útg.	Skýring / Breyting.	Dags.	Teiknað/Yfirfarið
------	---------------------	-------	-------------------

Bílskúr, vinnustofa.

TEGUND VERKS

Melgerði 19, Kópavogur

GATA/STAÐSETNING

Afstöðumynd, núverandi

LANDNÚMÉR:

STAÐGR.:

MHL:

MKV.:

BLAÐSTÆRD:

ÚTGÁFA DAGS:

TEIKNAD:

YFIRFARID:

L115628

1000-1-60500190

01

1:500

A2

20.09.2021

JDA

-


0164	A101
VERKNR.	RADNR. ÚTGÁFA



TRÍPÓLÍ

Jón Davíð Ásgeirsson FÁÍ
kt: 250280-5729
TRÍPÓLÍ | ARKITEKTAR
Skólavörðustígur 16 | 101 Reykjavík | S: 6929883 | jon@tripoli.is | www.tripoli.is

© TRÍPÓLÍ | ARKITEKTAR
ÖLL AFNOT OG AFRITUN TEIKNINGAR AD HLUTA EDA Í HEILD ER HAD SKRIFLEGU LEYFI HOFUNDA

 

Upprunalegur hönnuður:

Helstu stærðir:

Einbýlishús: 155,1m2
Bílskúr: 85,5m2
Samtals birt stærð: 240,6m2
Lóð: 791m2
NH: 0,30

Útg.	Skýring / Breyting.	Dags.	Teiknað/Yfirfarið
------	---------------------	-------	-------------------

Bílskúr, vinnustofa.

TEGUND VERKS

Melgerði 19, Kópavogur

GATA/STAÐSETNING

Afstöðumynd eftir breytingu

LANDNÚMÉR:

STAÐGR.:

MHL:

MKV.:

BLAÐSTÆRD:

ÚTGÁFA DAGS:

TEIKNAD:

YFIRFARID:

L115628

1000-1-60500190

01

1:500


A2

20.09.2021

JDA

-

0164	A102
VERKNR.	RADNR. ÚTGÁFA

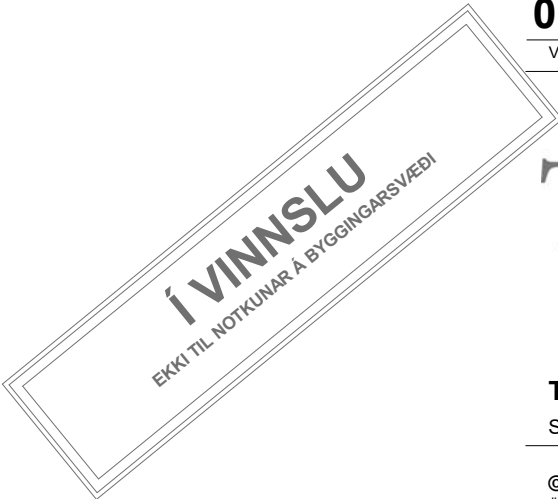


TRÍPÓLÍ

Jón Davíð Ásgeirsson FÁÍ
kt: 250280-5729

TRÍPÓLÍ | ARKITEKTAR
Skólavörðustígur 16 | 101 Reykjavík | S: 6929883 | jon@tripoli.is | www.tripoli.is

© TRÍPÓLÍ | ARKITEKTAR
ÖLL AFNOT OG AFRITUN TEIKNINGAR AD HLUTA EDA Í HEILD ER HAD SKRIFLEGU LEYFI HOFUNDA

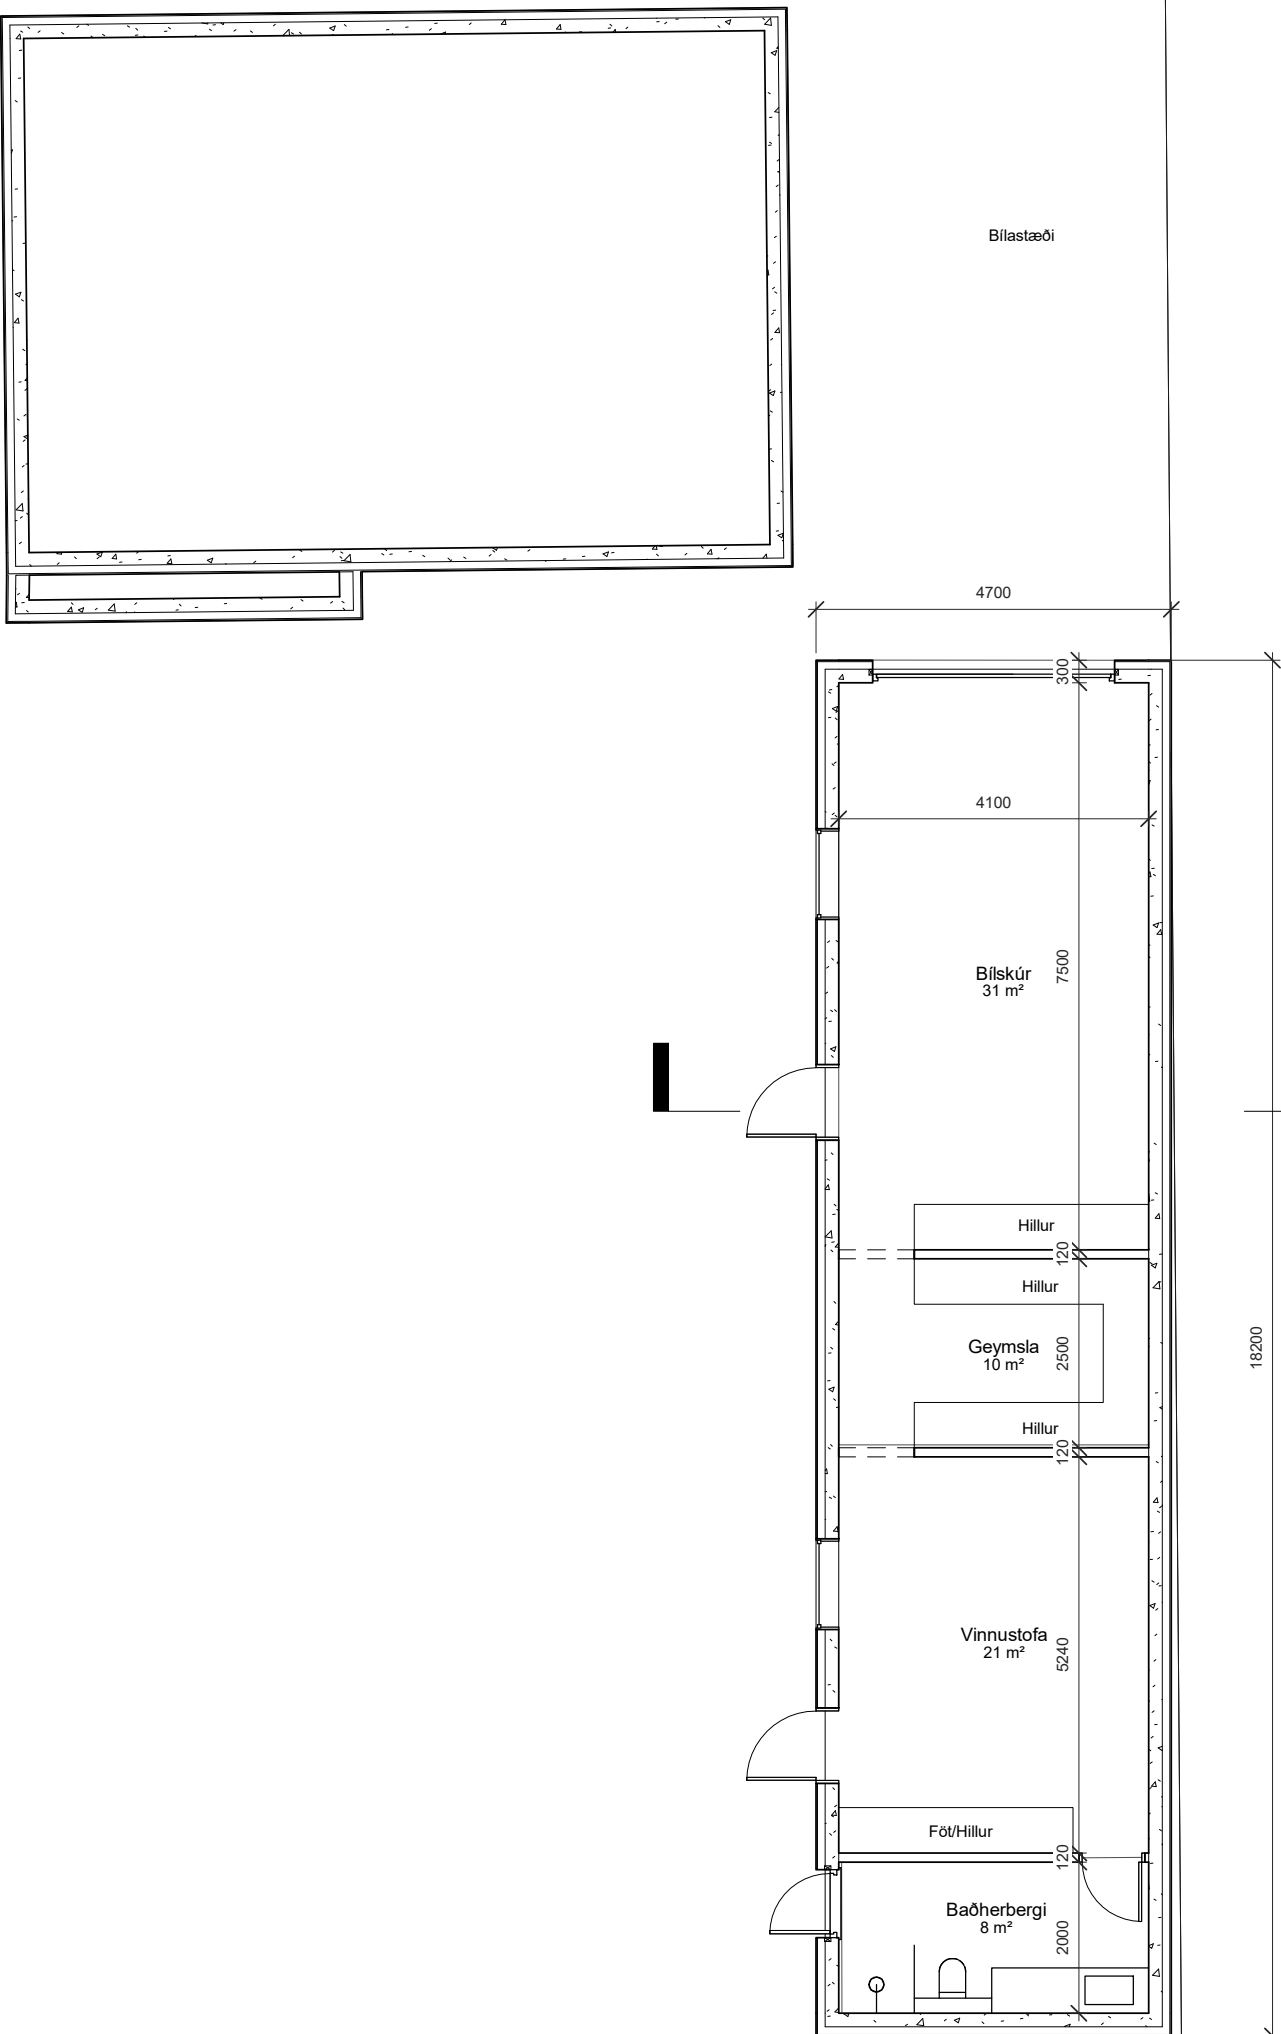

Upprunalegur hönnuður:

Utg.	Skýring / Breyting.	Dags.	Teiknað/Yfirfarið
------	---------------------	-------	-------------------

Bílskúr, vinnustofa.

TEGUND VERKS

Melgerði 19, Kópavogur

GATA/STAÐSETNING

Grunnmynd

LANDNÚMÉR:	L115628
STAÐGR.:	1000-1-60500190
MHL:	01
MKV.:	1:100
BLAÐSTÆRD:	A2
ÚTGÁFA DAGS:	20.09.2021
TEIKNAD:	JDA
YFIRFARID:	-

0164

VERKNR.

A103

RADNR.

ÚTGÁFA

Í VINNSLU
EKKI TIL NOTKUNAR Á BYGGINGARSVEIÐ

TRÍPÓLÍ



Jón Davíð Ásgeirsson FÁÍ
kt: 250280-5729

TRÍPÓLÍ | ARKITEKTAR





Skólavörðustígur 16 | 101 Reykjavík | S: 6929883 | jon@tripoli.is | www.tripoli.is

© TRÍPÓLÍ | ARKITEKTAR

ÖLL AFNOT OG AFRITUN TEIKNINGAR AÐ HLUTA EDA Í HEILD ER HÁÐ SKRIFLEGU LEYFI HÖFUNDA

 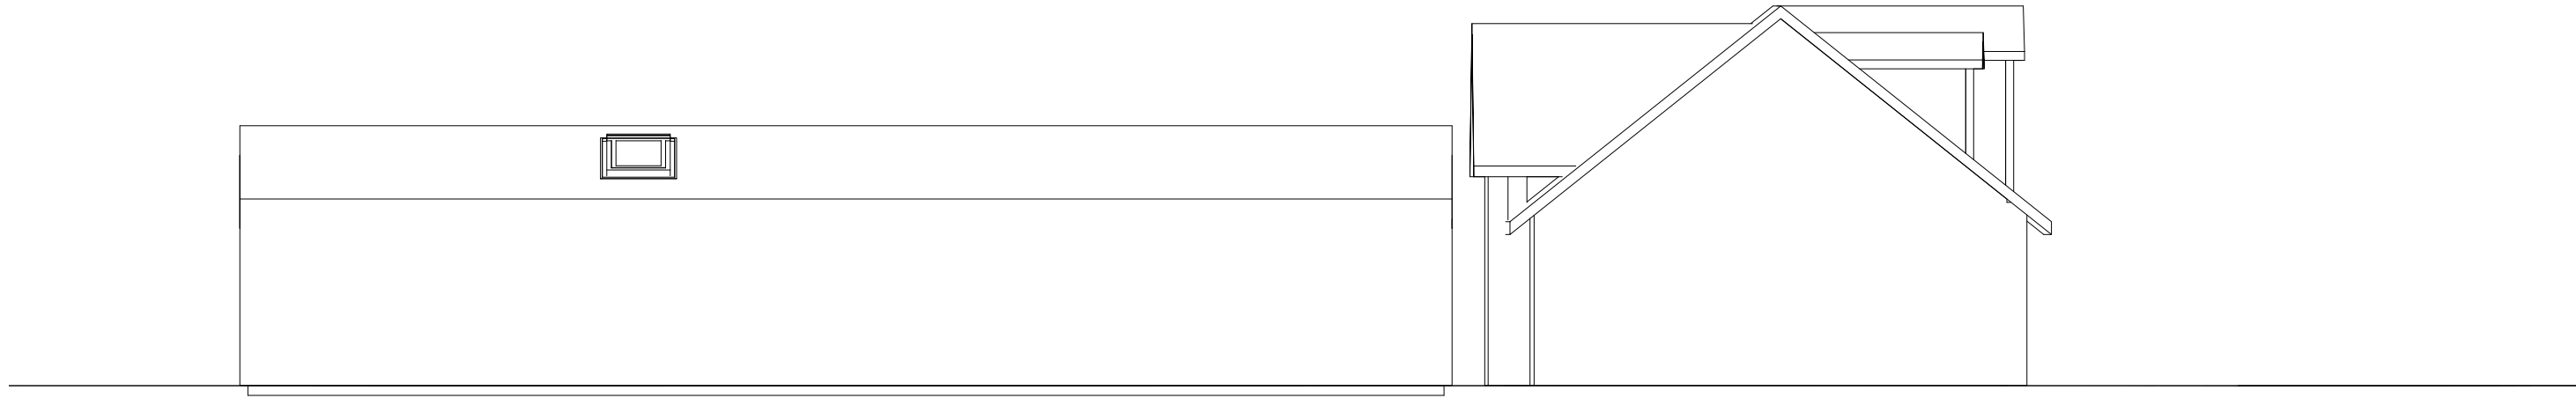

Upprunalegur hönnuður:

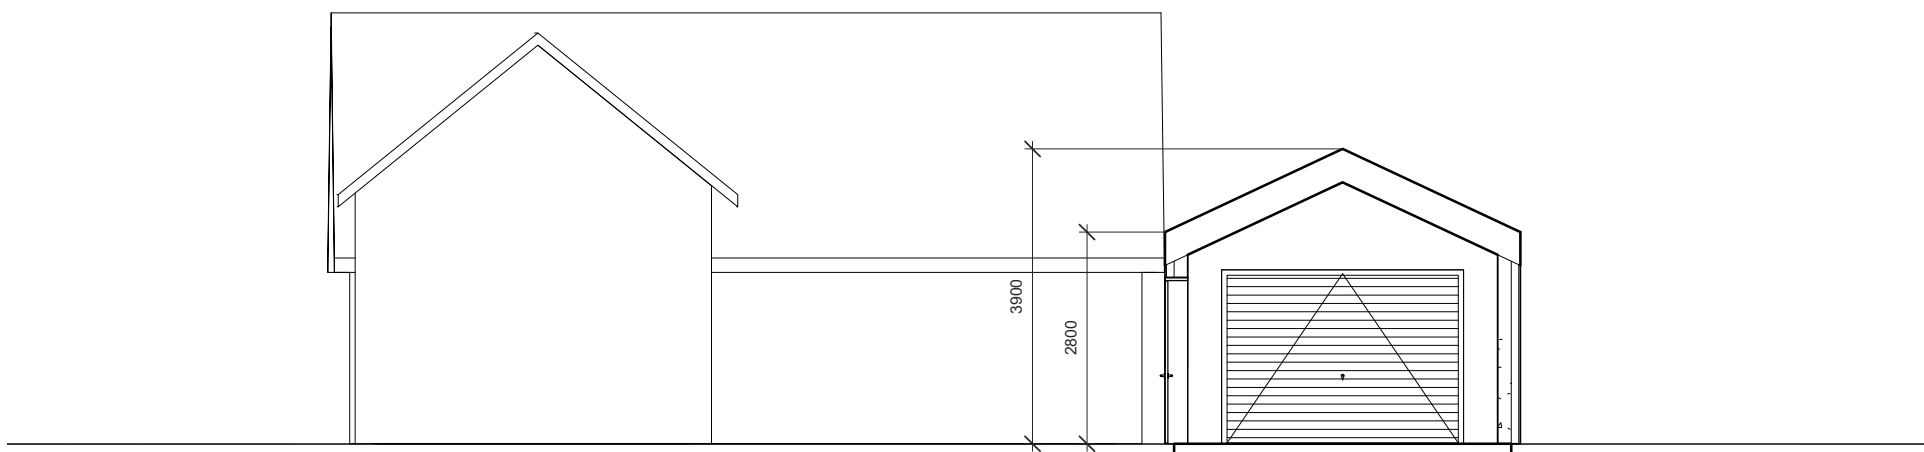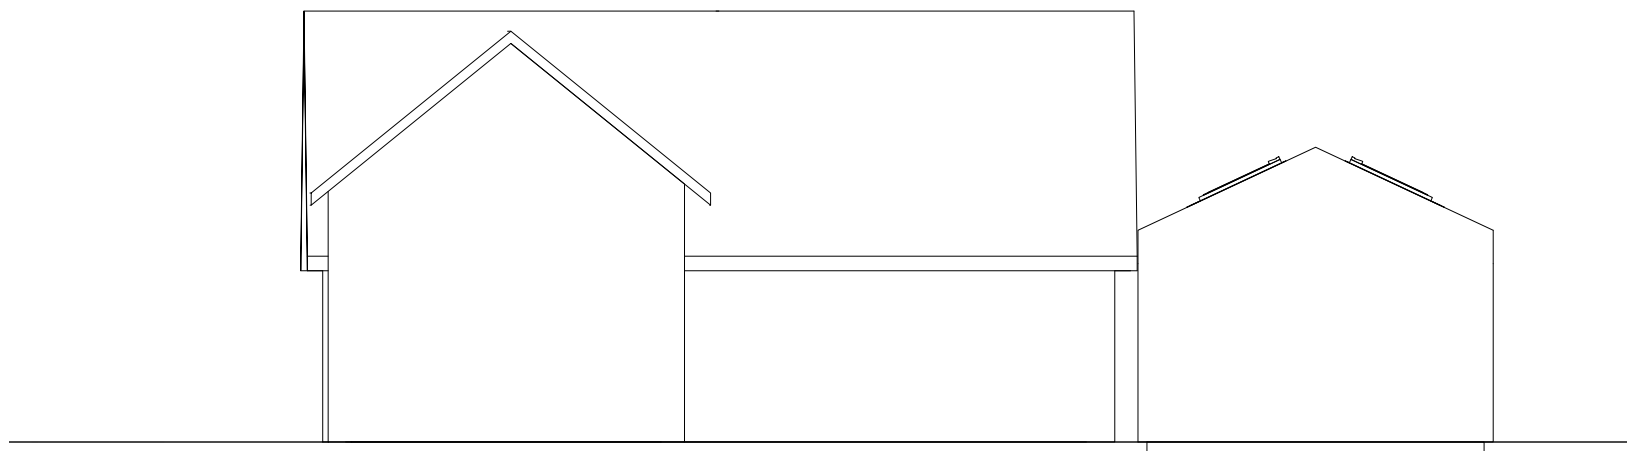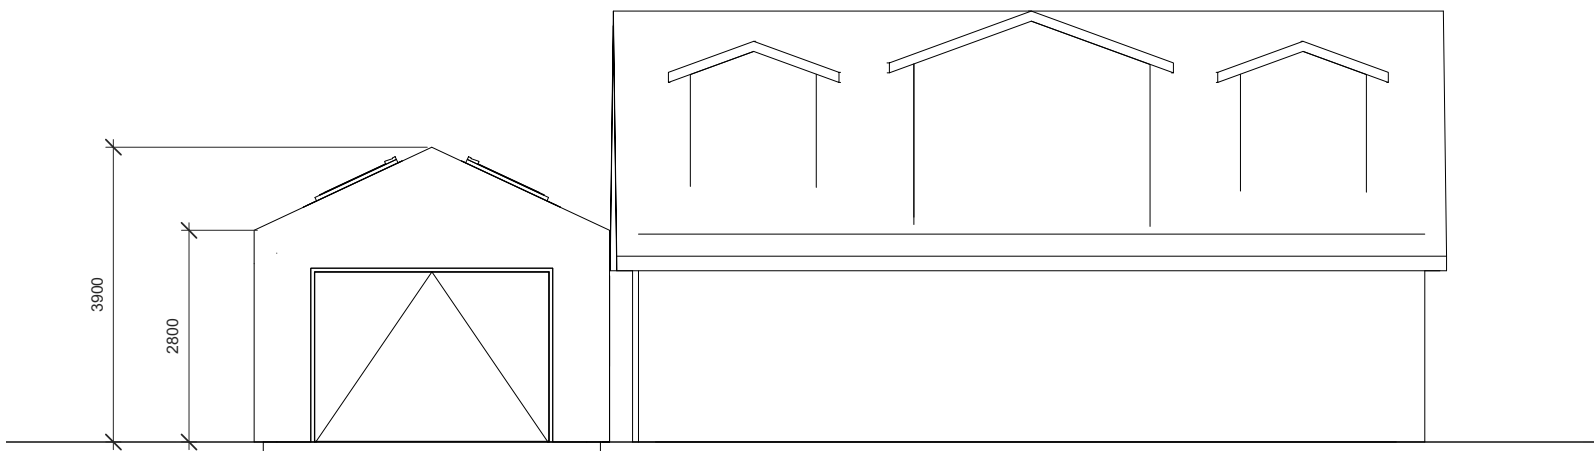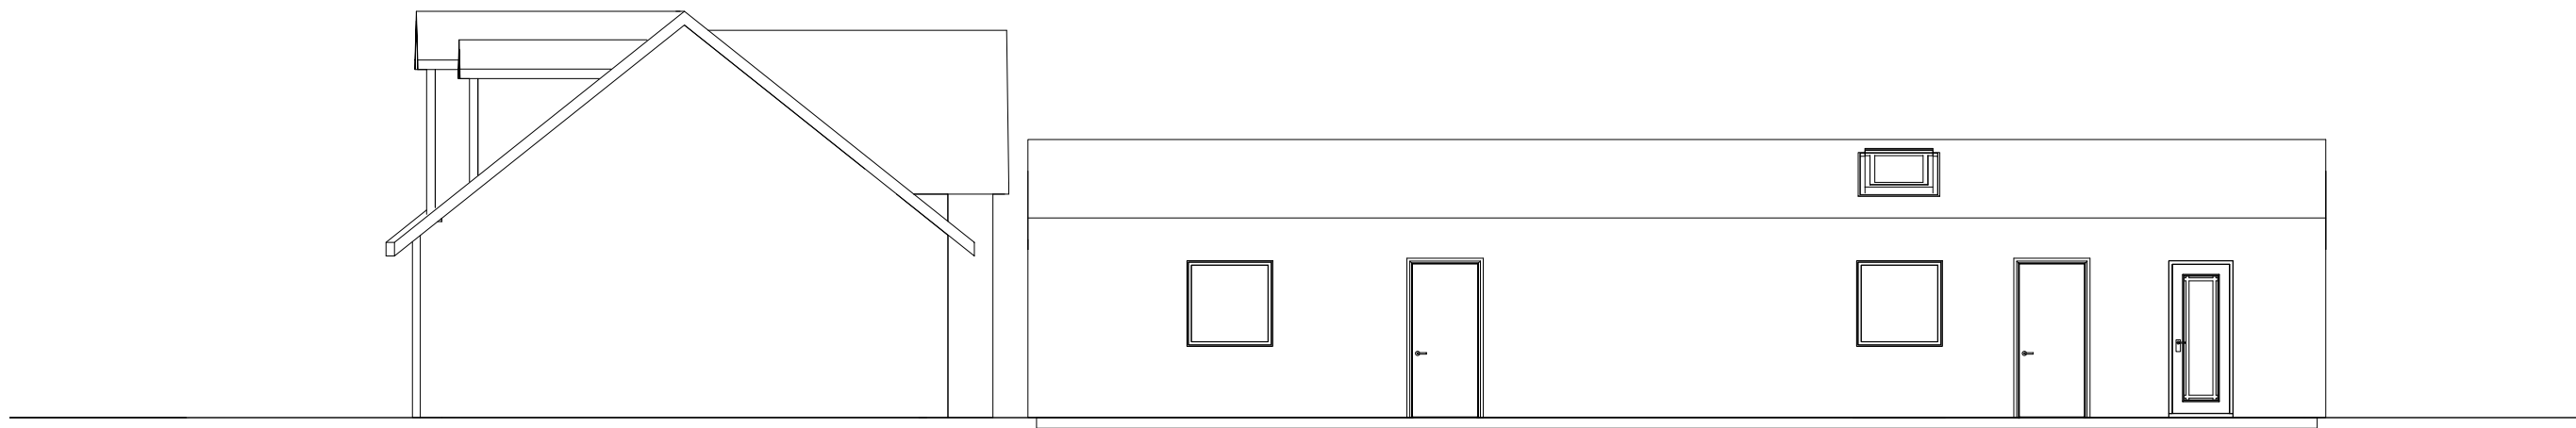

Utg.	Skýring / Breyting.	Dags.	Teiknað/Yfirfarið
------	---------------------	-------	-------------------

Bílskúr, vinnustofa.

TEGUND VERKS

Melgerði 19, Kópavogur

GATA/STAÐSETNING

Ásýndir

LANDNÚMER: L115628
STAÐGR.: 1000-1-60500190
MHL: 01
MKV.: 1:100
BLAÐSTÆRD: A2
ÚTGÁFA DAGS: 20.09.2021
TEIKNAD: JDA
YFIRFARID: -

0164

VERKNR.

A104

RADNR.

ÚTGÁFA

Í VINNSLU
EKKI TIL NOTKUNAR Á BYGGINGARSVEIÐ

TRÍPÓLÍ

Jón Davíð Ásgeirsson FAÍ




kt: 250280-5729

TRÍPÓLÍ | ARKITEKTAR

Skólavörðustígur 16 | 101 Reykjavík | S: 6929883 | jon@tripoli.is | www.tripoli.is

© TRÍPÓLÍ | ARKITEKTAR

ÖLL AFNOT OG AFRITUN TEIKNINGAR AÐ HLUTA EDA Í HEILD ER HÁÐ SKRIFLEGU LEYFI HÖFUNDA

 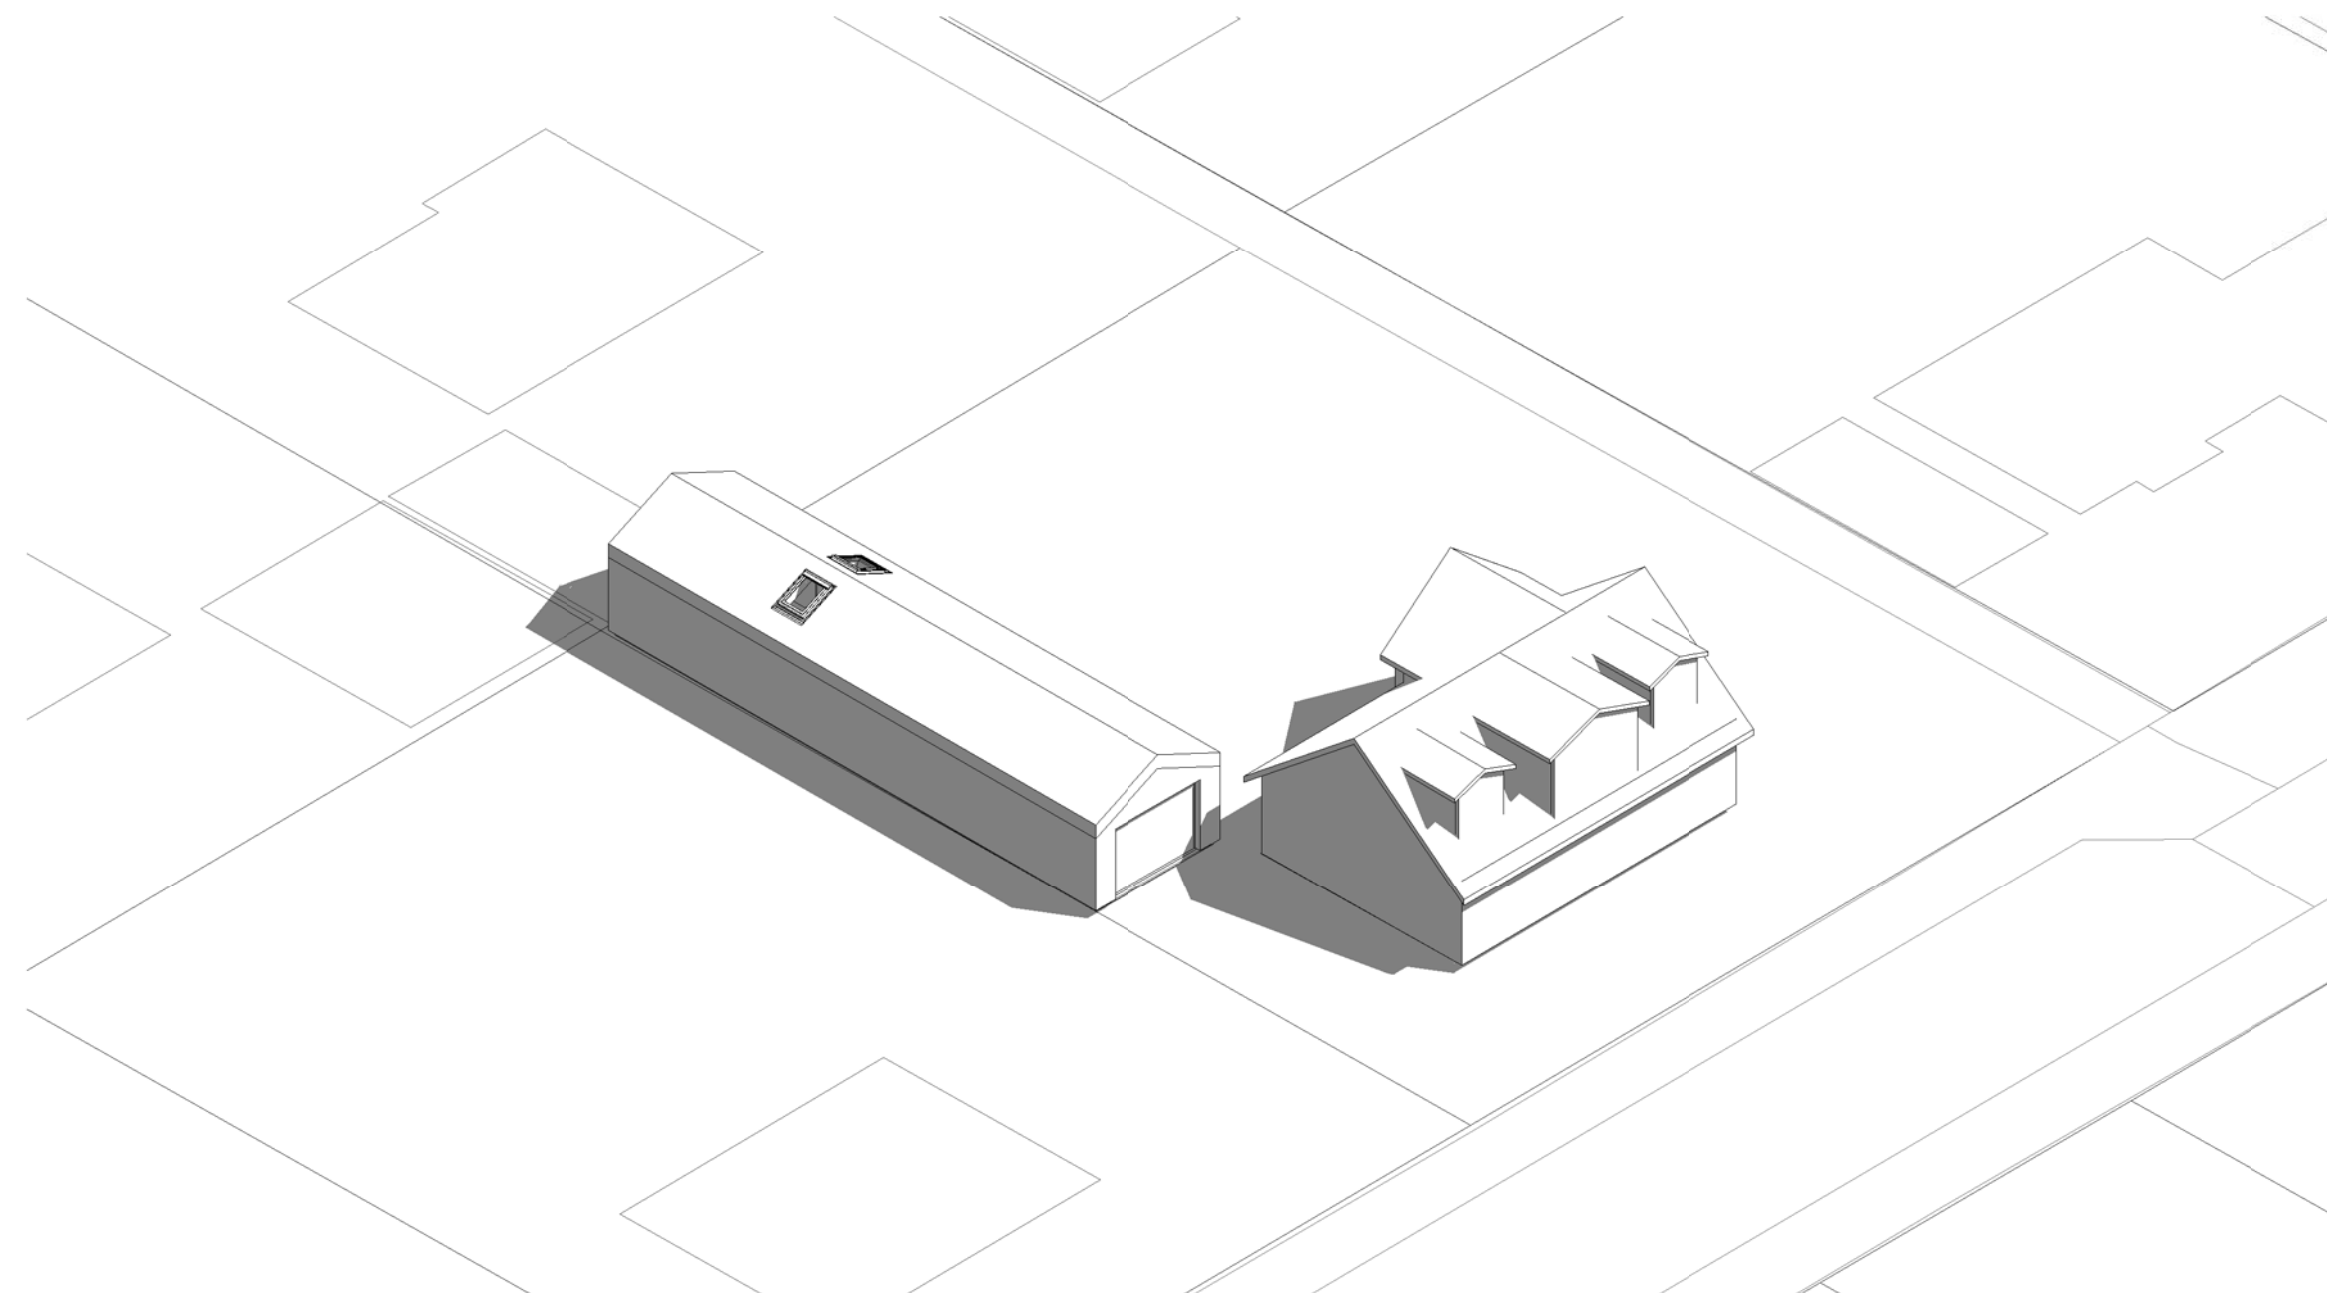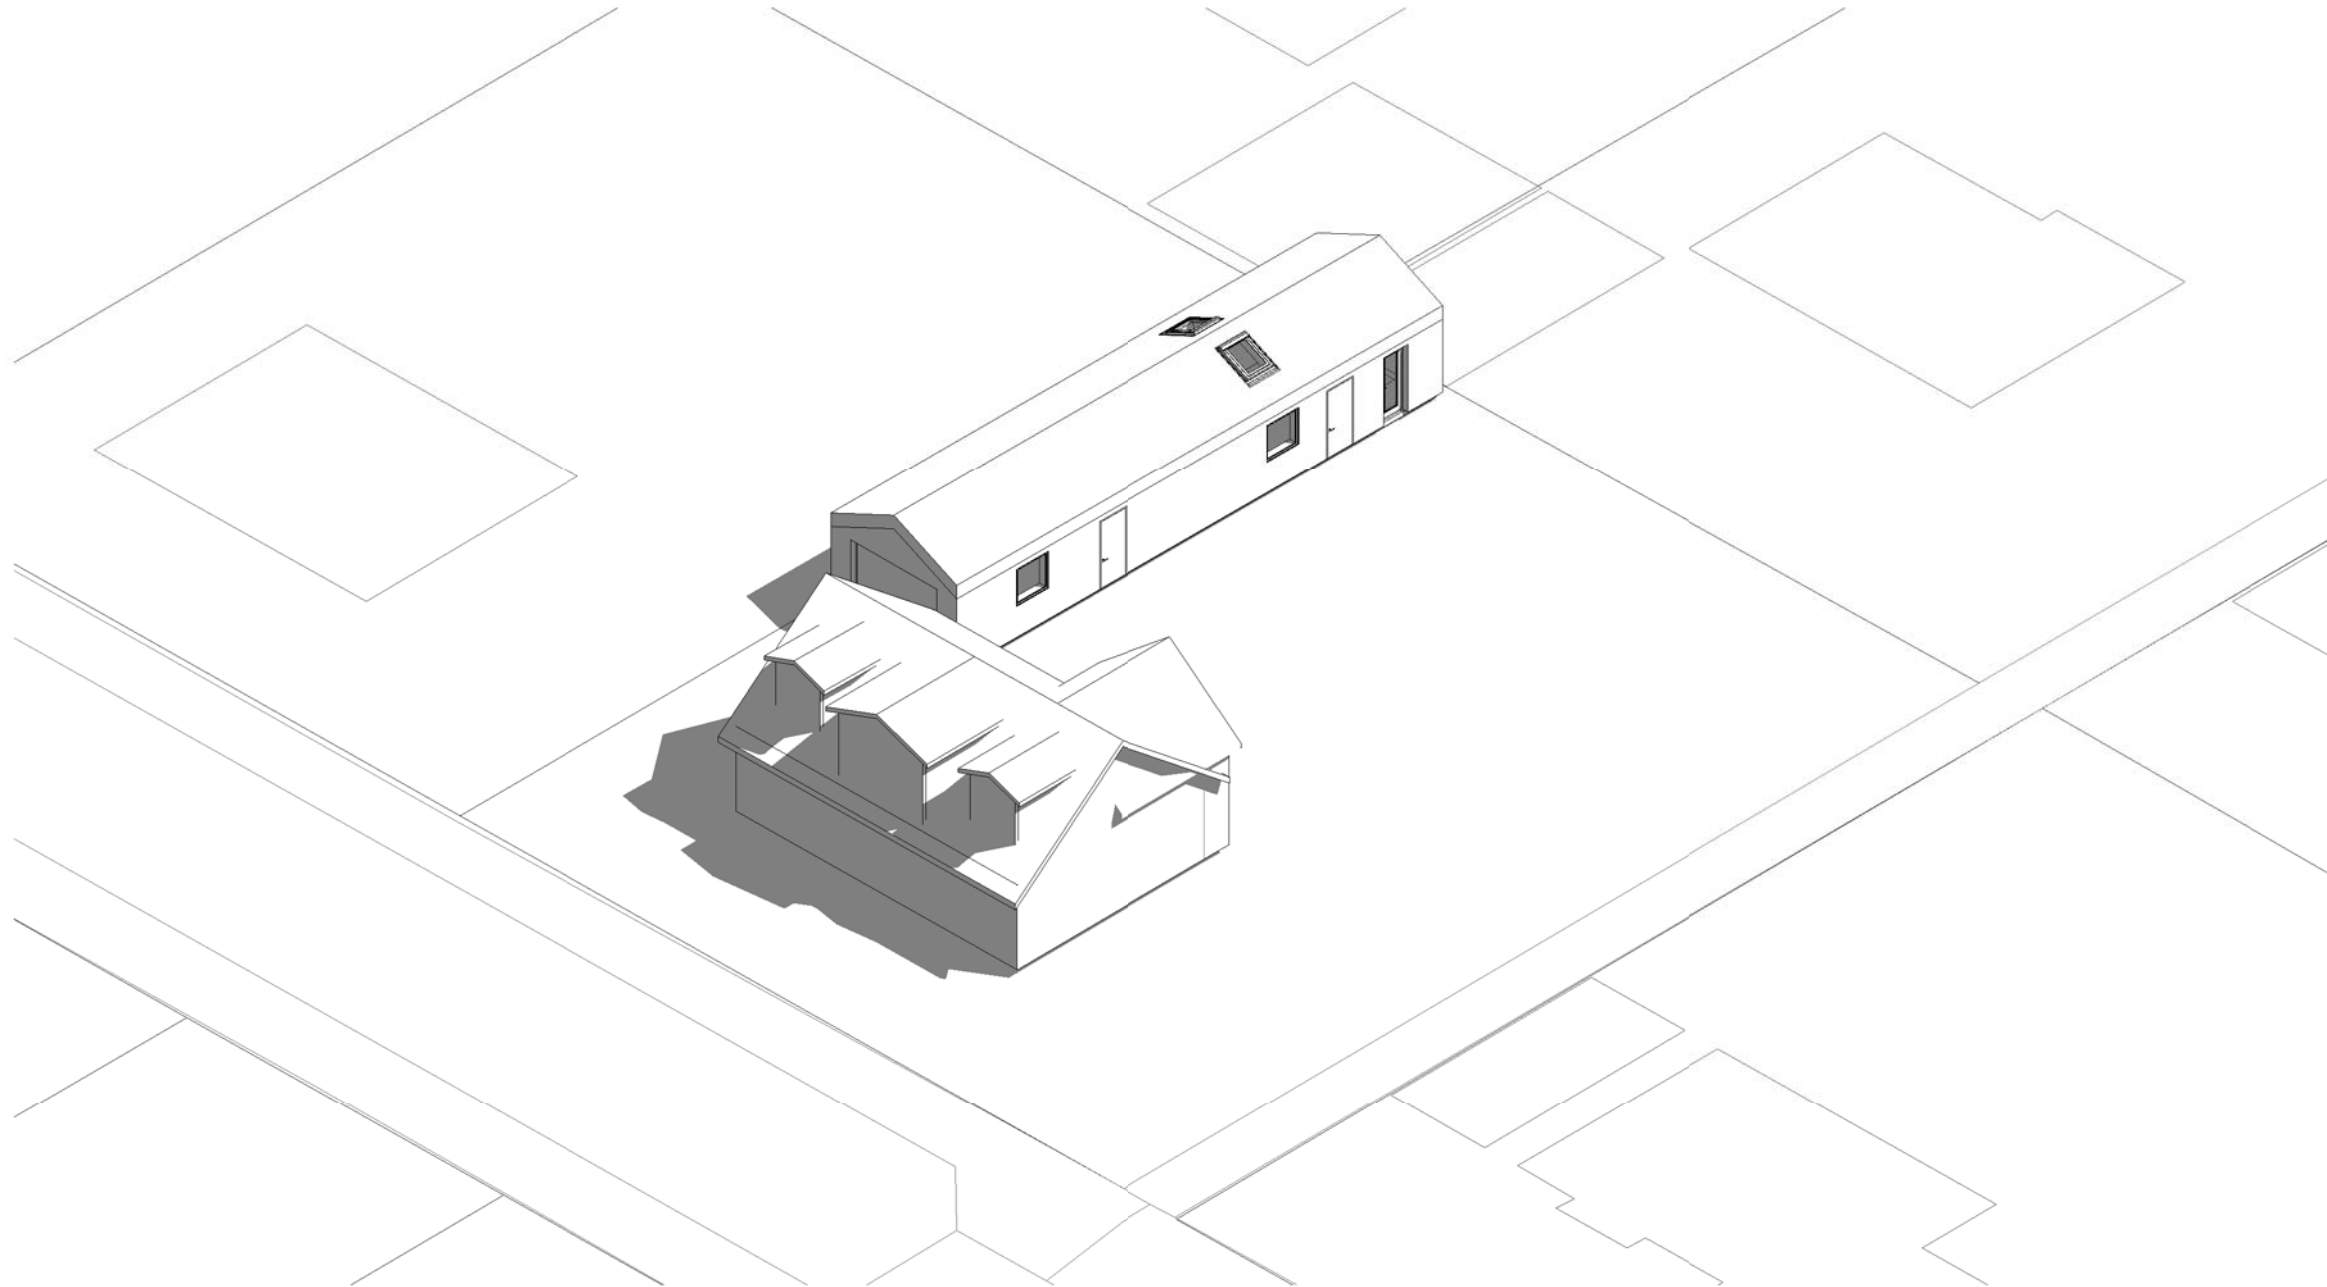

Upprunalegur hönnuður:

Utg.	Skýring / Breyting.	Dags.	Teiknað/Yfirfarið
------	---------------------	-------	-------------------

Bílskúr, vinnustofa.

TEGUND VERKS

Melgerði 19, Kópavogur

GATA/STAÐSETNING

Axó	LANDNÚMER:	L115628
	STAÐGR.:	1000-1-60500190
	MHL:	01
	MKV.:	1:100
	BLAÐSTÆRD:	A2
	ÚTGÁFA DAGS:	20.09.2021
	TEIKNAD:	JDA
	YFIRFARID:	-

0164

VERKNR.

A105

RADNR.

ÚTGÁFA

Í VINNSLU
EKKI TIL NOTKUNAR Á BYGGINGARSVEIÐ

TRÍPÓLÍ

Jón Davíð Ásgeirsson FÁÍ

kt: 250280-5729

TRÍPÓLÍ | ARKITEKTAR

Skólavörðustígur 16 | 101 Reykjavík | S: 6929883 | jon@tripoli.is | www.tripoli.is

© TRÍPÓLÍ | ARKITEKTAR

ÖLL AFNOT OG AFRITUN TEIKNINGAR AÐ HLUTA EDA Í HEILD ER HÁÐ SKRIFLEGU LEYFI HÖFUNDA