




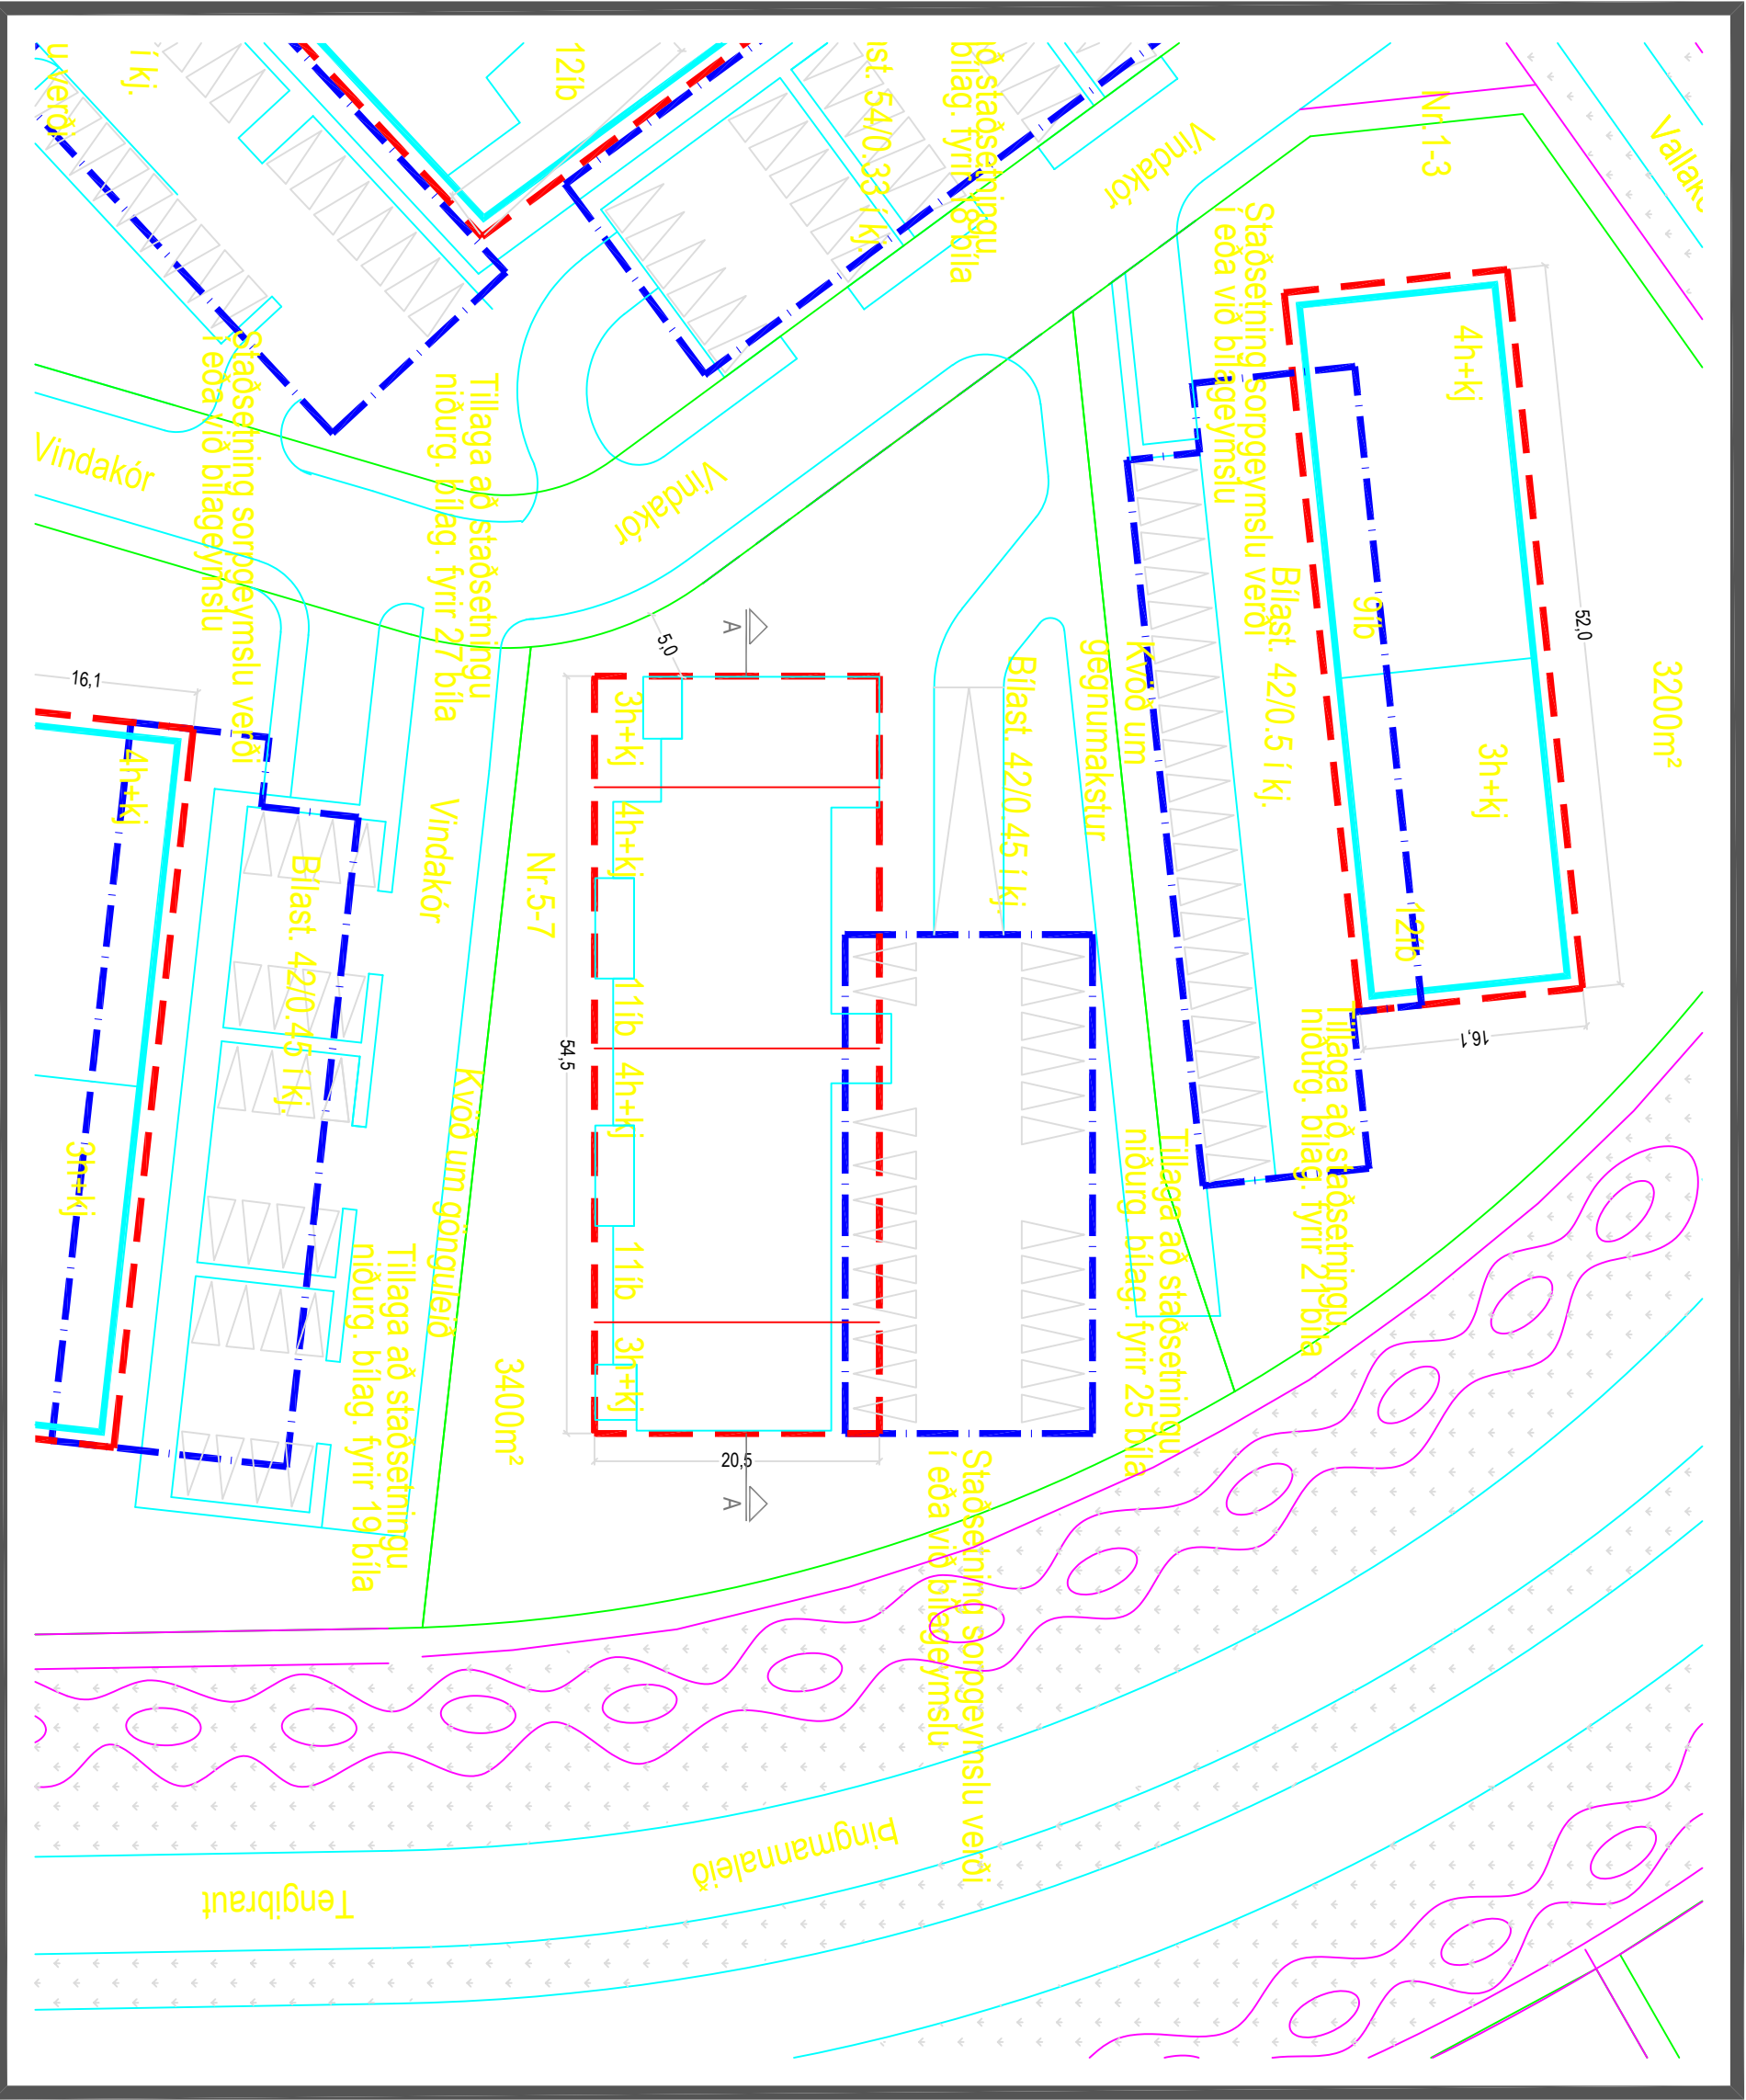



Gillandi deliskipulag 1:500

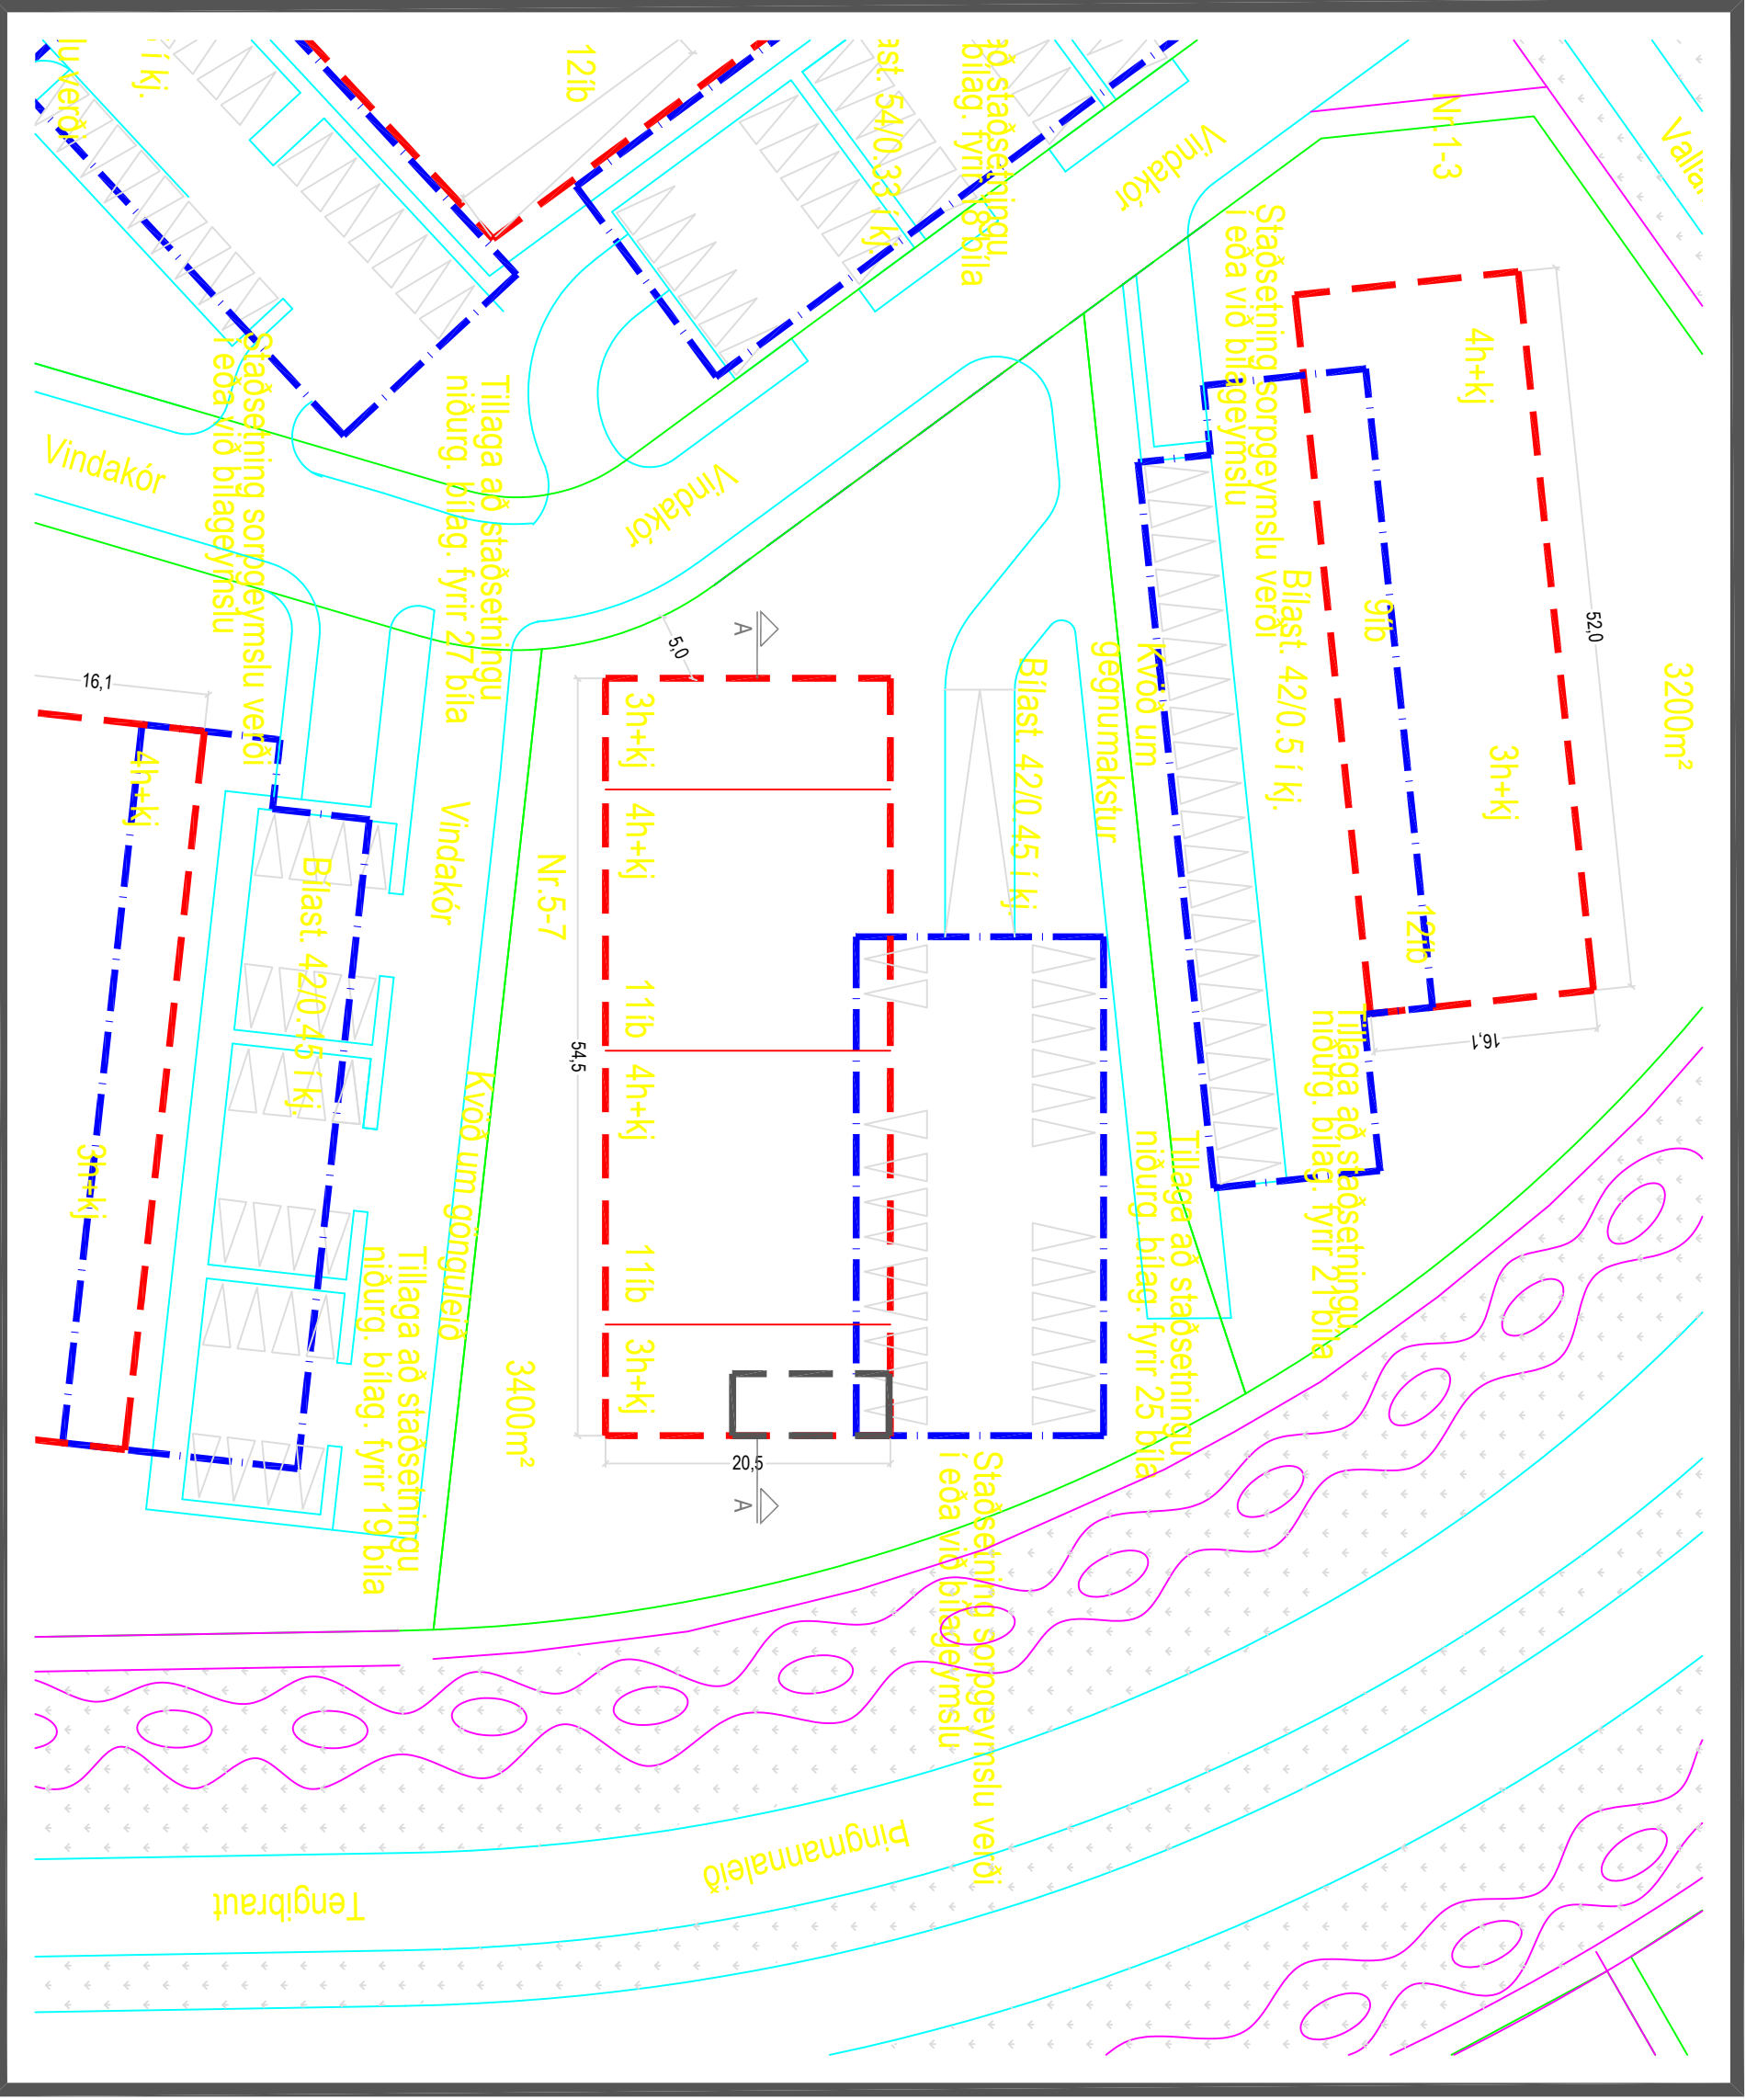


Tillaga að breytingu á deliskipulagi 1:500

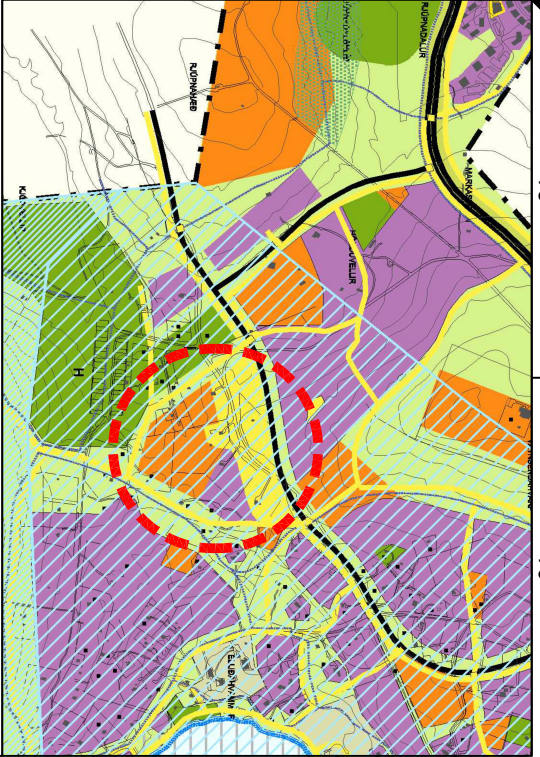

Hlutl. Aðalskipulags Kópavogs 2000-2012

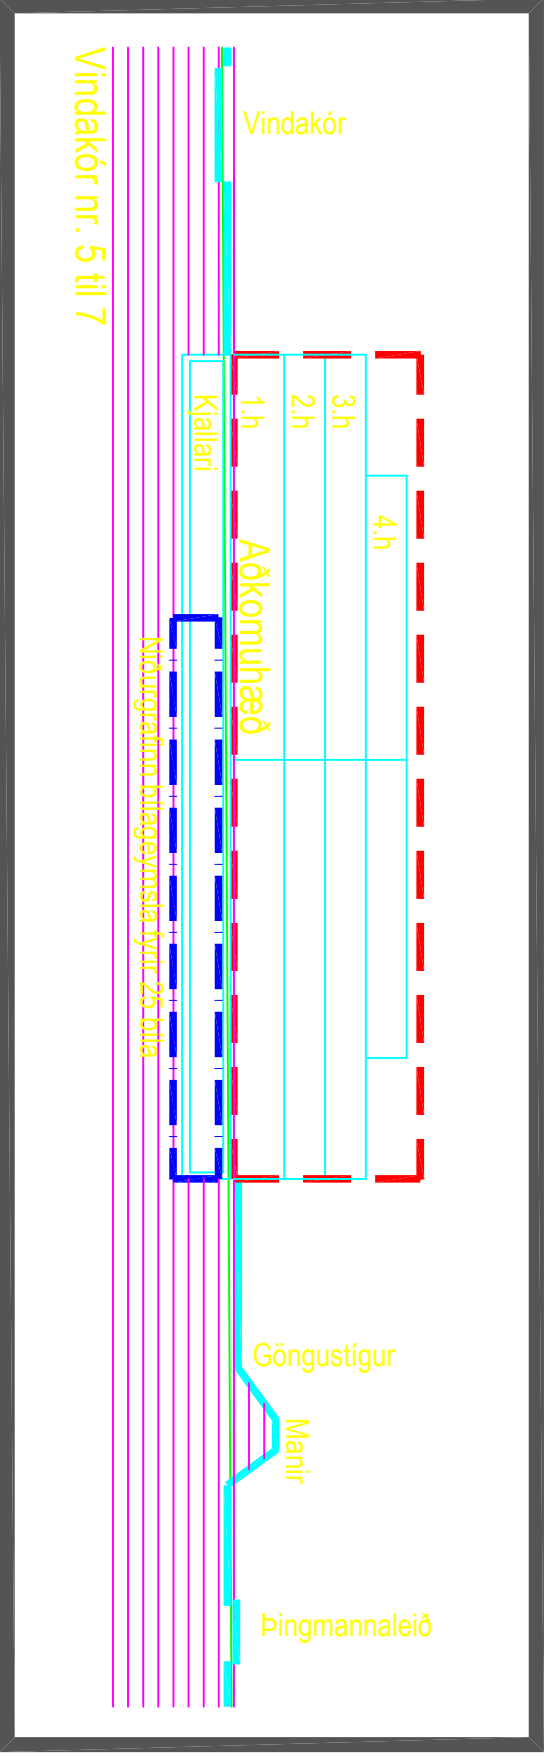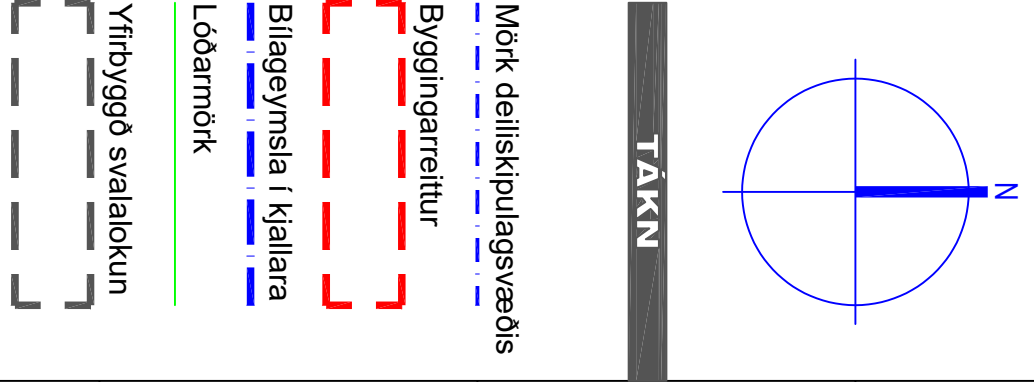

Gillandi deliskipulag 1:500 Sneiðing A-A

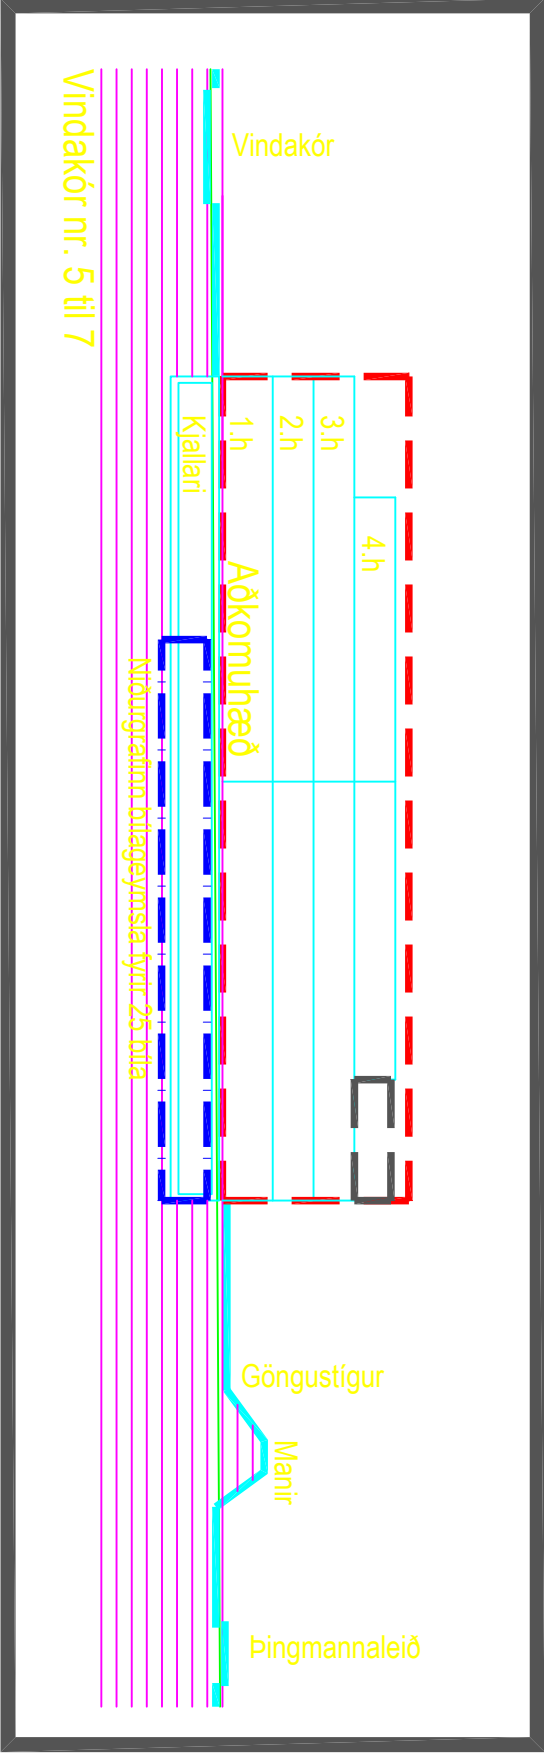

Tillaga að breytingu á deliskipulagi 1:500 Sneiðing A-A

Fyrirspurn

Með fyrirspurn þessari er farið fram á heimili að á fjórðu hæð byggingar á lóðinni Vindakór 5-7 að reisa yfirbyggða svæðalokun með hæðbundinni 85 % opnun (eðli aðfærður gjerskálir í flokk A) fyrir hluta þaksvala. Framkvæmd þessi er flokkuð sem B rými.

Röksemdir fyrir framkvæmdum þessum er að umt sé að nota þessa þaksvalir sem í dag eru alls ekkert notaðar vegna veðurskilyrða. Meðferndur hússins hafa gefið þeirra leyfi fyrir þessari framkvæmd.

KRARK		Krisinn Ragnarson arkitekt ehf.	
Stuðulvegur 4a, 3. hæð, 108 Reykjavík, Ísland		Sími: 564 2255, Fax: 564 4225	
Vefur: www.krark.is, krark@krark.is		Sími: 564 2255, Fax: 564 4225	
Verðnúmer: 06039F		Verkefnastjóri: YAI	
Hönnun: KR, YAI		Teiknað: RCM, YAI	
Yfirfarð: KR		Samþykkt: KR	
Dagsetning: 31.01.2006		Dagsetning: 31.01.2006	
Skjalnúmer: U101		Svæðalokun fyrirspurn: 0101	