


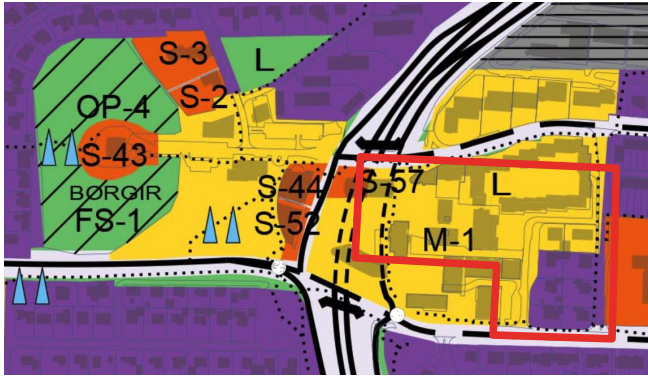

Útdráttur úr Aðalskipulagi Kópavogs 2012-2024

SKÝRINGAR:

- Mörk skipulags
- Lóðamörk nýrra lóða
- Byggingarreiður bílajakjallara
- Nýr inngangur í Gjábakka (Fannborg 8)
- Ofanvatnsrásir / ofanvatnslautir
- Núverandi byggingar
- Tillaga að staðsetningu innganga í bílajakjallara
- Innkeyrslur í bílajakjallara
- Fjöldi hæða

AÐGENGI :

- 3 LYFTUR AÐ BÍLAKJALLARA
- 3 LYFTUR Í NÚVERANDI BYGGINGUM

MIÐBÆR KÓPAVOGS

Fannborgarreiður B1-1
Traðarreitur vestari B4

DEILISKIPULAG


Skýringaruppdráttur

VERUPLÚT: 61.10.2020
DEILISKIPULAG: 1:500 (A1)

PK ARKITEKTAR
Bráutarholt 4 105 Reykjavík
t. 680504-2880 s. 551 8050
www.pk.is pk@pk.is



Tekning 3.00

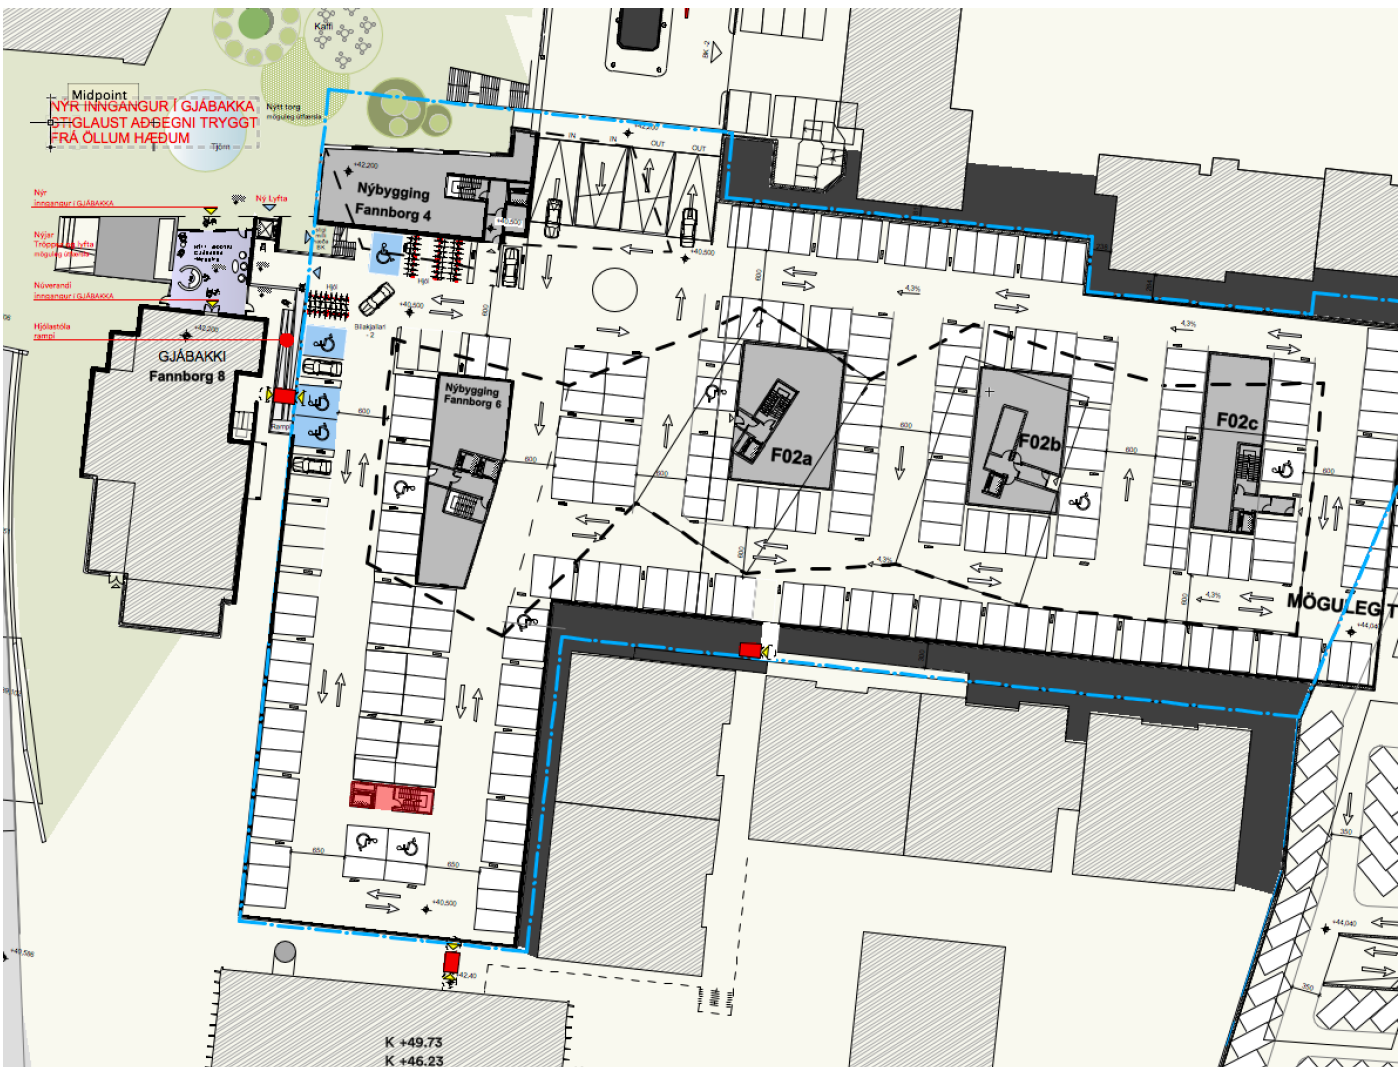



Skjal sótt af '0000000000' dags: 19.08.2026



Samþykkt á fundi 4045
bygginganefndar Kópavogs
101428/ hinn 29. apríl 1976
Byggingarfulltrúinn
Róbert Guðmundsson

NÝ LYFTA VIÐ FANNBORG 3 - 9

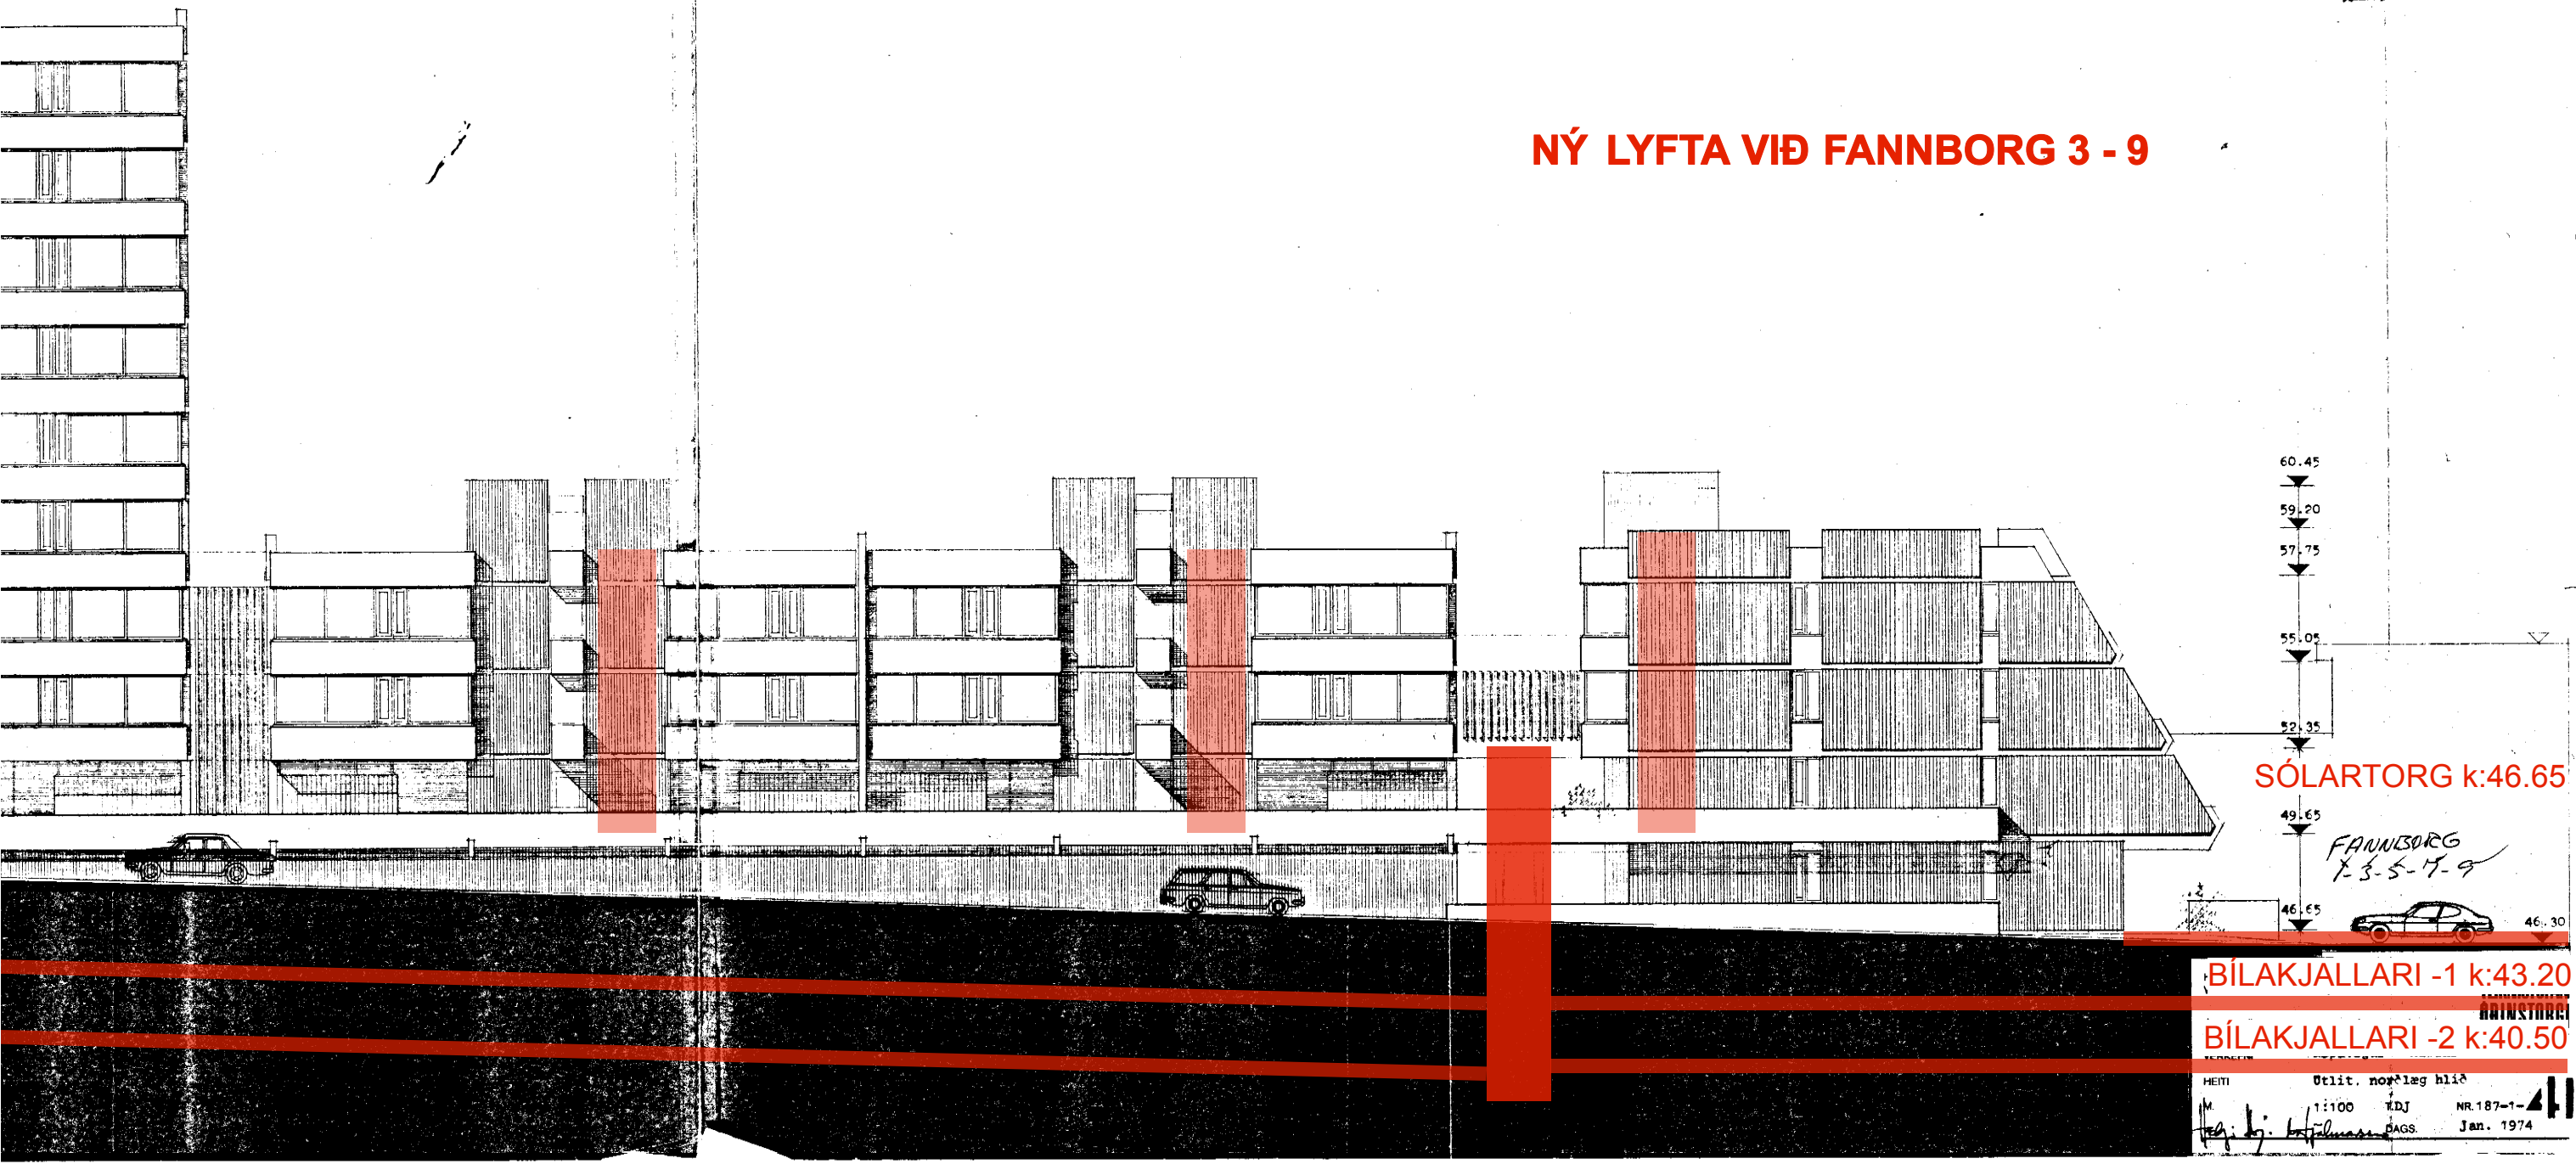

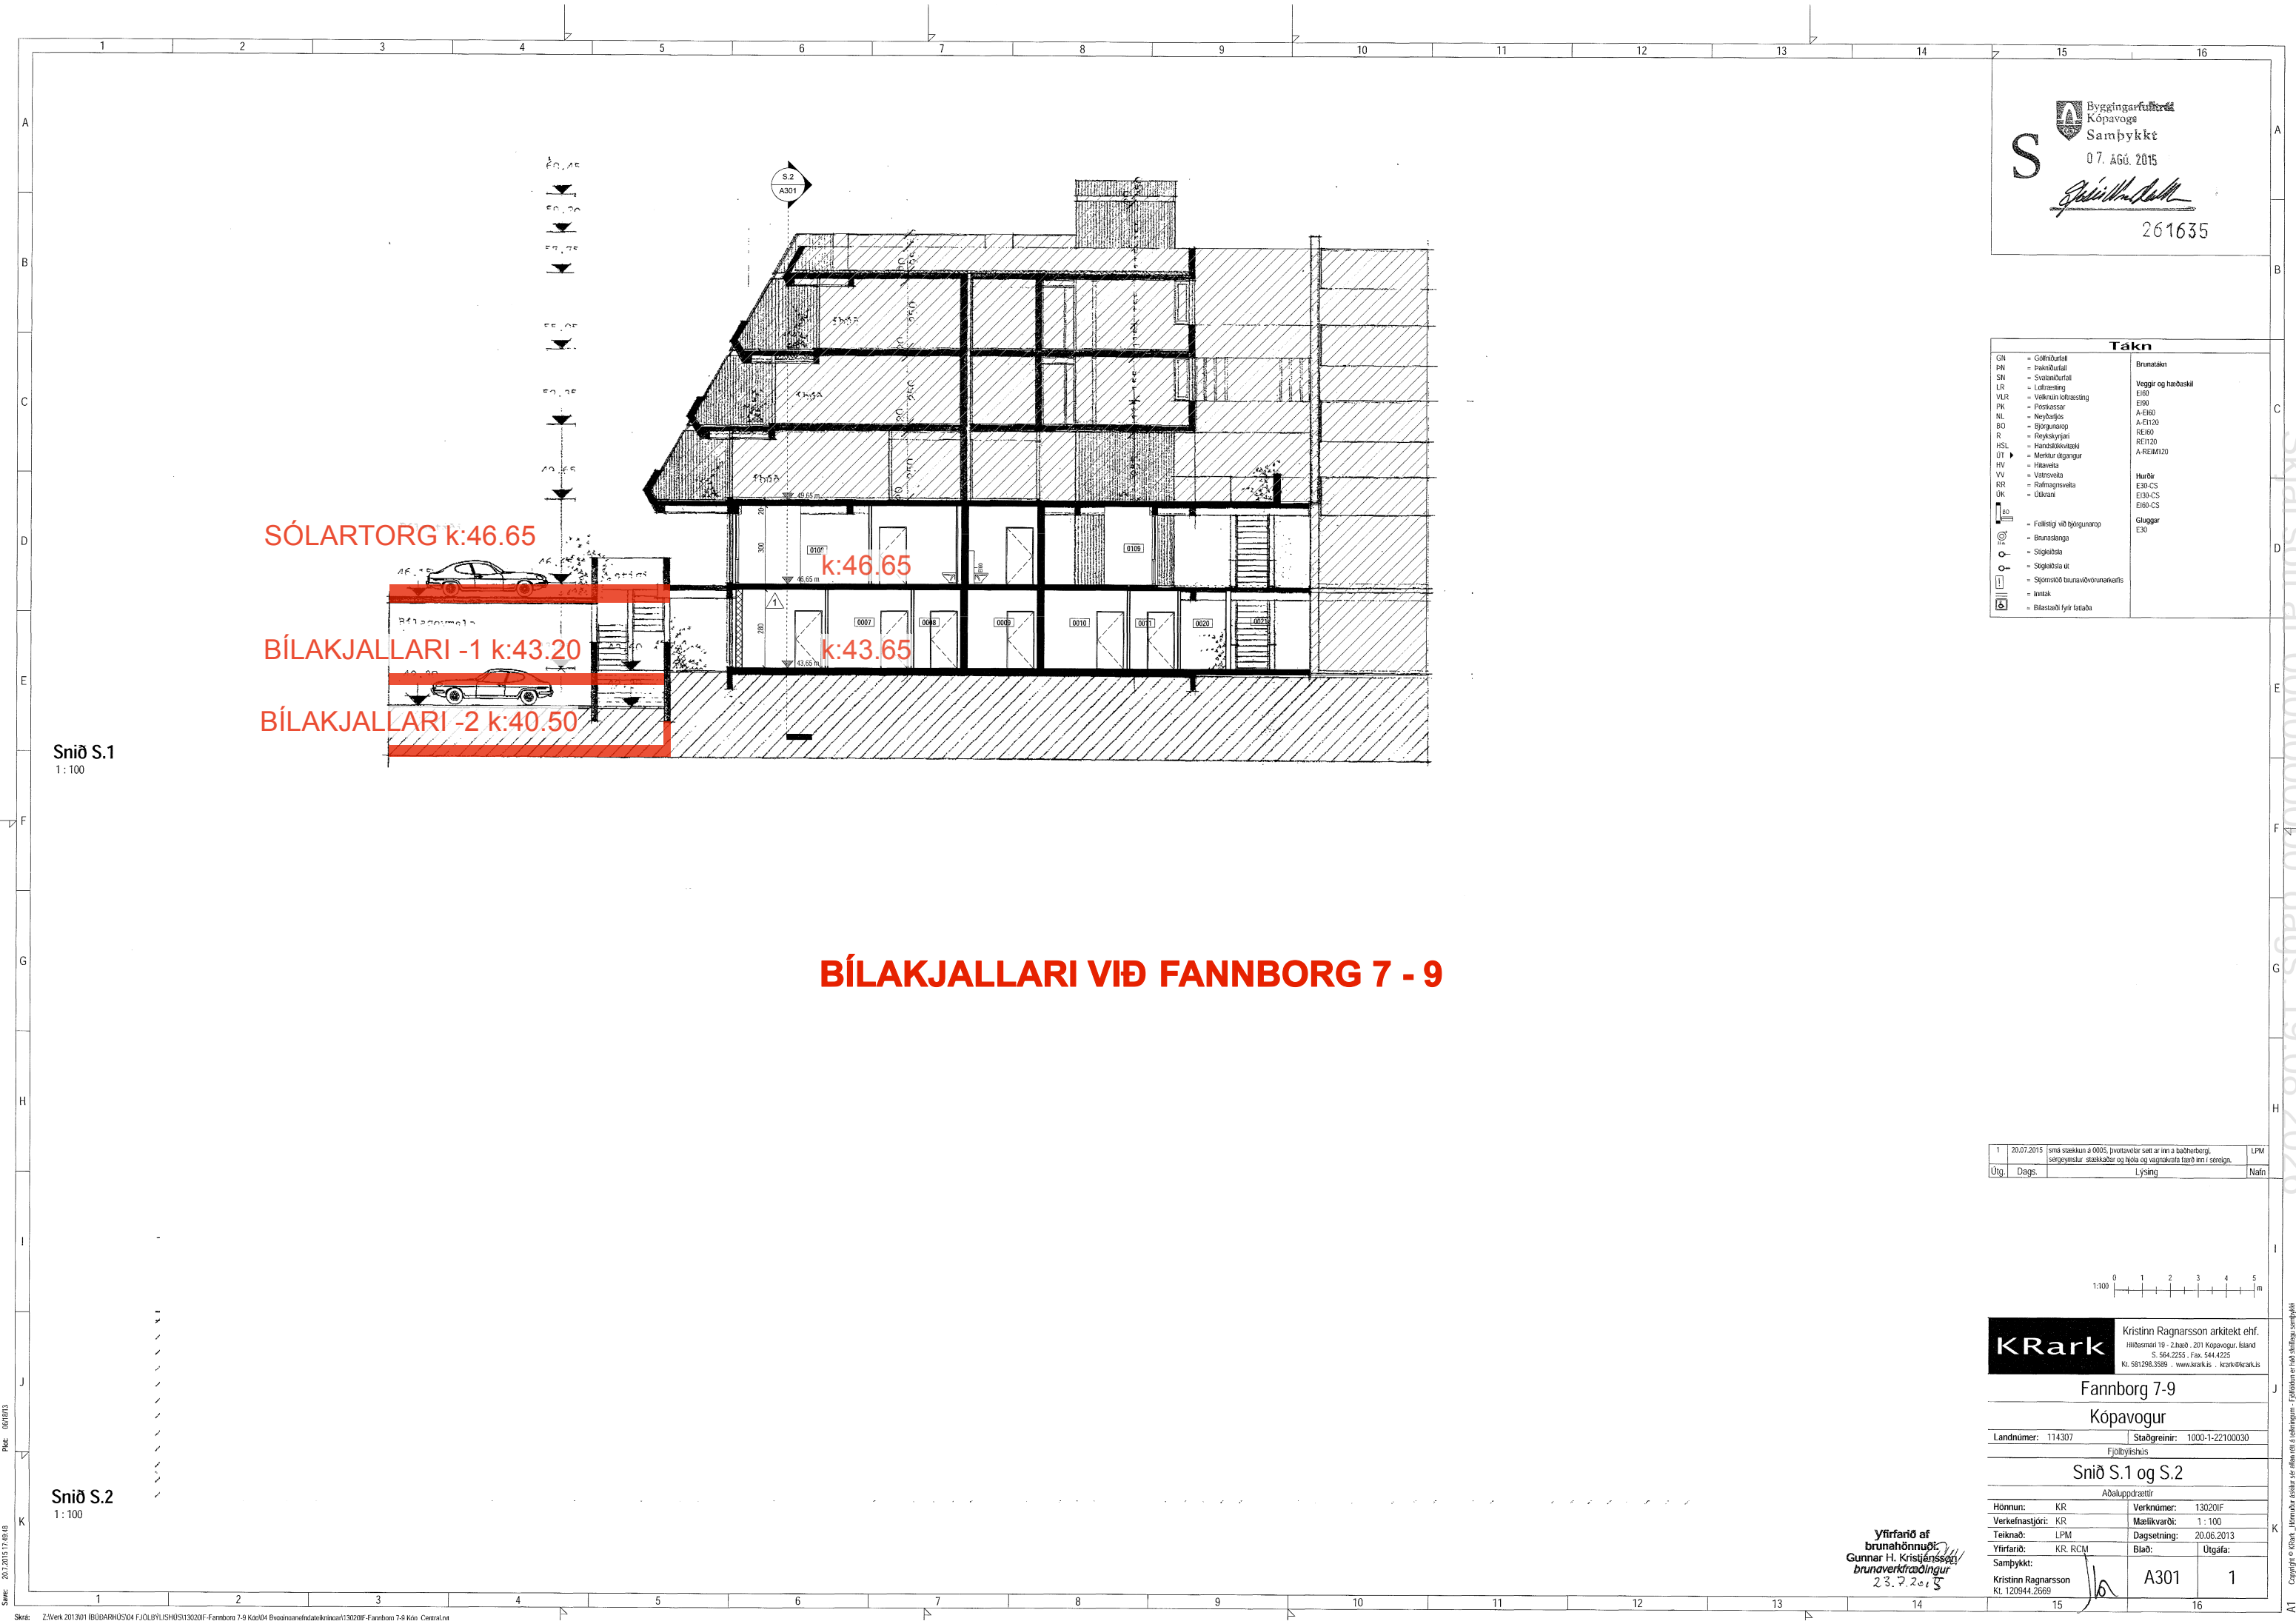

Byggingarfulltrúi

Kópavogur

Samþykkt

07. AGÚ. 2015

Eiríkur Þ. Þ.

261635

Tákn	
GN	= Gólfmúrfall
PN	= Pakeniðfall
SN	= Sveiniðfall
LR	= Loftrásing
VLR	= Vöðruin loftrásing
PK	= Þöskkastar
NL	= Neyðarþros
BO	= Björgunarop
R	= Reykskýrpan
HSL	= Harnabakavæðing
UT	= Menntur útgangur
HV	= Hitaveita
VV	= Vatnaveita
KR	= Ráðgjafaveita
OK	= Útkant
BR	= Brunastanga
SL	= Stigleiðsla
SLU	= Stigleiðsla út
ST	= Stjórnað brunavörðunarkerfi
INT	= Inntak
BT	= Bláaflétt fyrir farþaga
Brunatakn	
Veggir og hæðskil	
E160	
E160	
A-E160	
A-E160	
RE160	
RE160	
A-RE160	
Hurðir	
E30-CS	
E30-CS	
E30-CS	
Gluggar	
E30	

1	20.07.2015	[smá stækkun á 0005, þröðunir settar inn á baðherbergi, stöðvameisur, stakkaðar og hýða og vagnakrafte færið inn í serögn.	LPM
Útg.	Dags.	Lýsing	Nafn

KRark

Kristinn Ragnarsson arkitekt ehf.

Hlíðsmári 19 - 2. hæð - 201 Kópavogur, Ísland

S. 564.2253, Fax. 564.4225

Kl. 581.288.3389 - www.krark.is - krark@krark.is

Fannborg 7-9

Kópavogur

Landnúmer: 114307

Staðgreinir: 1000-1-22100030

Fjölbýlishús

Snið S.1 og S.2

Adaluppdrættir

Hönnun: KR

Verknúmer: 130201F

Verkefnastjóri: KR

Mælikvarði: 1:100

Teiknað: LPM

Dagsetning: 20.06.2013

Yfirfarið: KR, RCM

Blað: 1

Utgáfa: 1

Samþykkt: Kristinn Ragnarsson

Kl. 120944.2669

A301


1


Yfirfarið af brunahönnuðum

Gunnar H. Kristjánsson

brunaverkefningur

23.7.2015

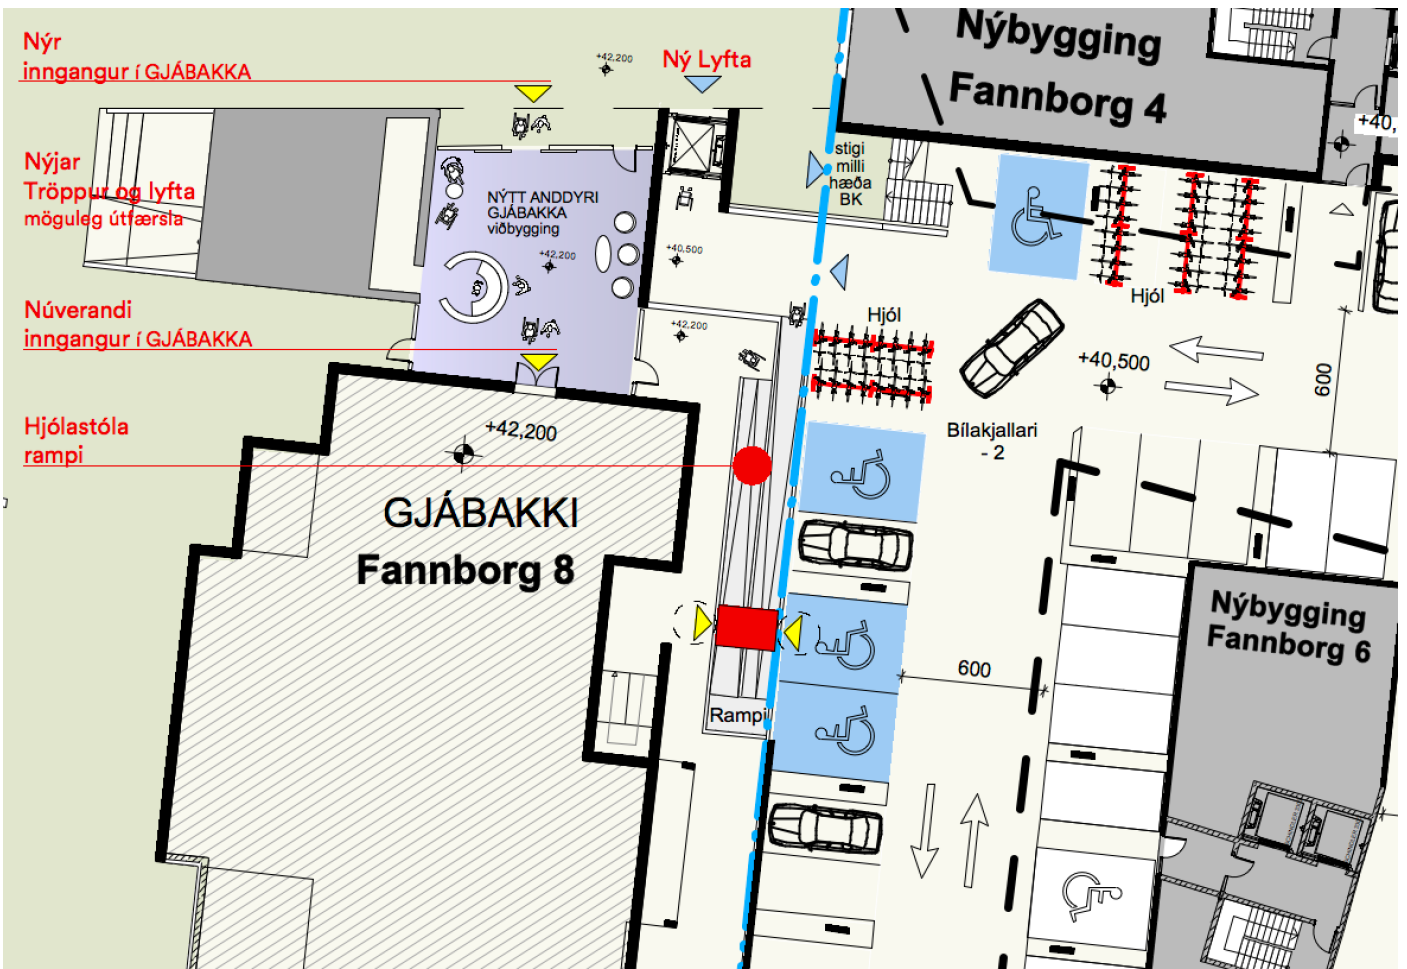

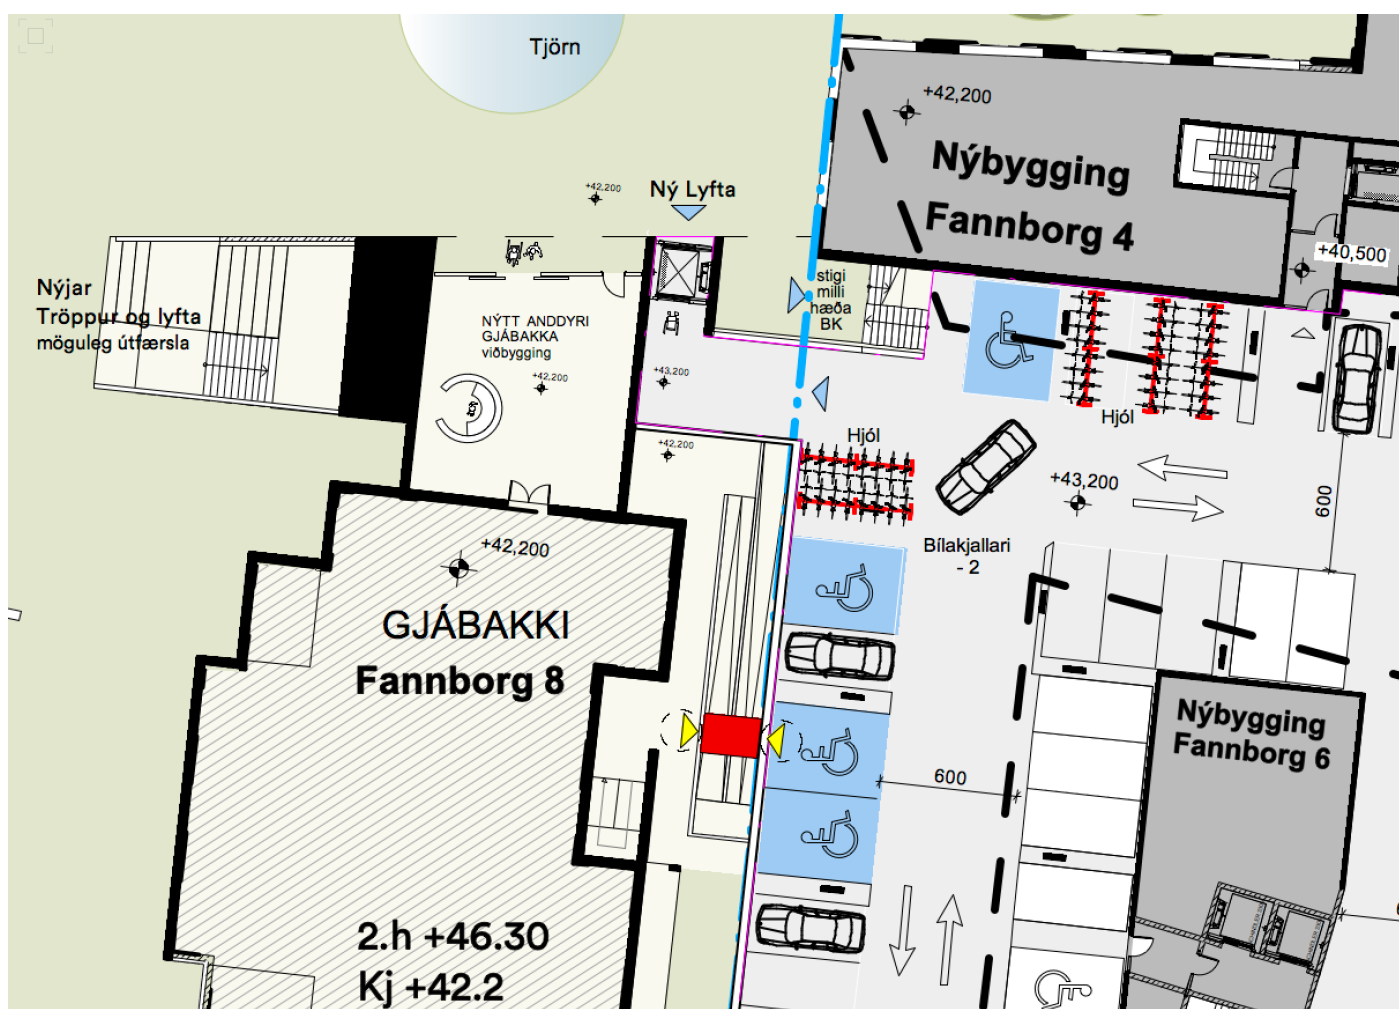

NÝ LYFTA VIÐ FANNBORG 8

núv. plan
byggt hingað




Samþykkt á fundi
byggingarnefndar
Kópavogs
28 DEC 1989

Byggingarfulltrúinn

Ólafur Norddahl

135341 ✓

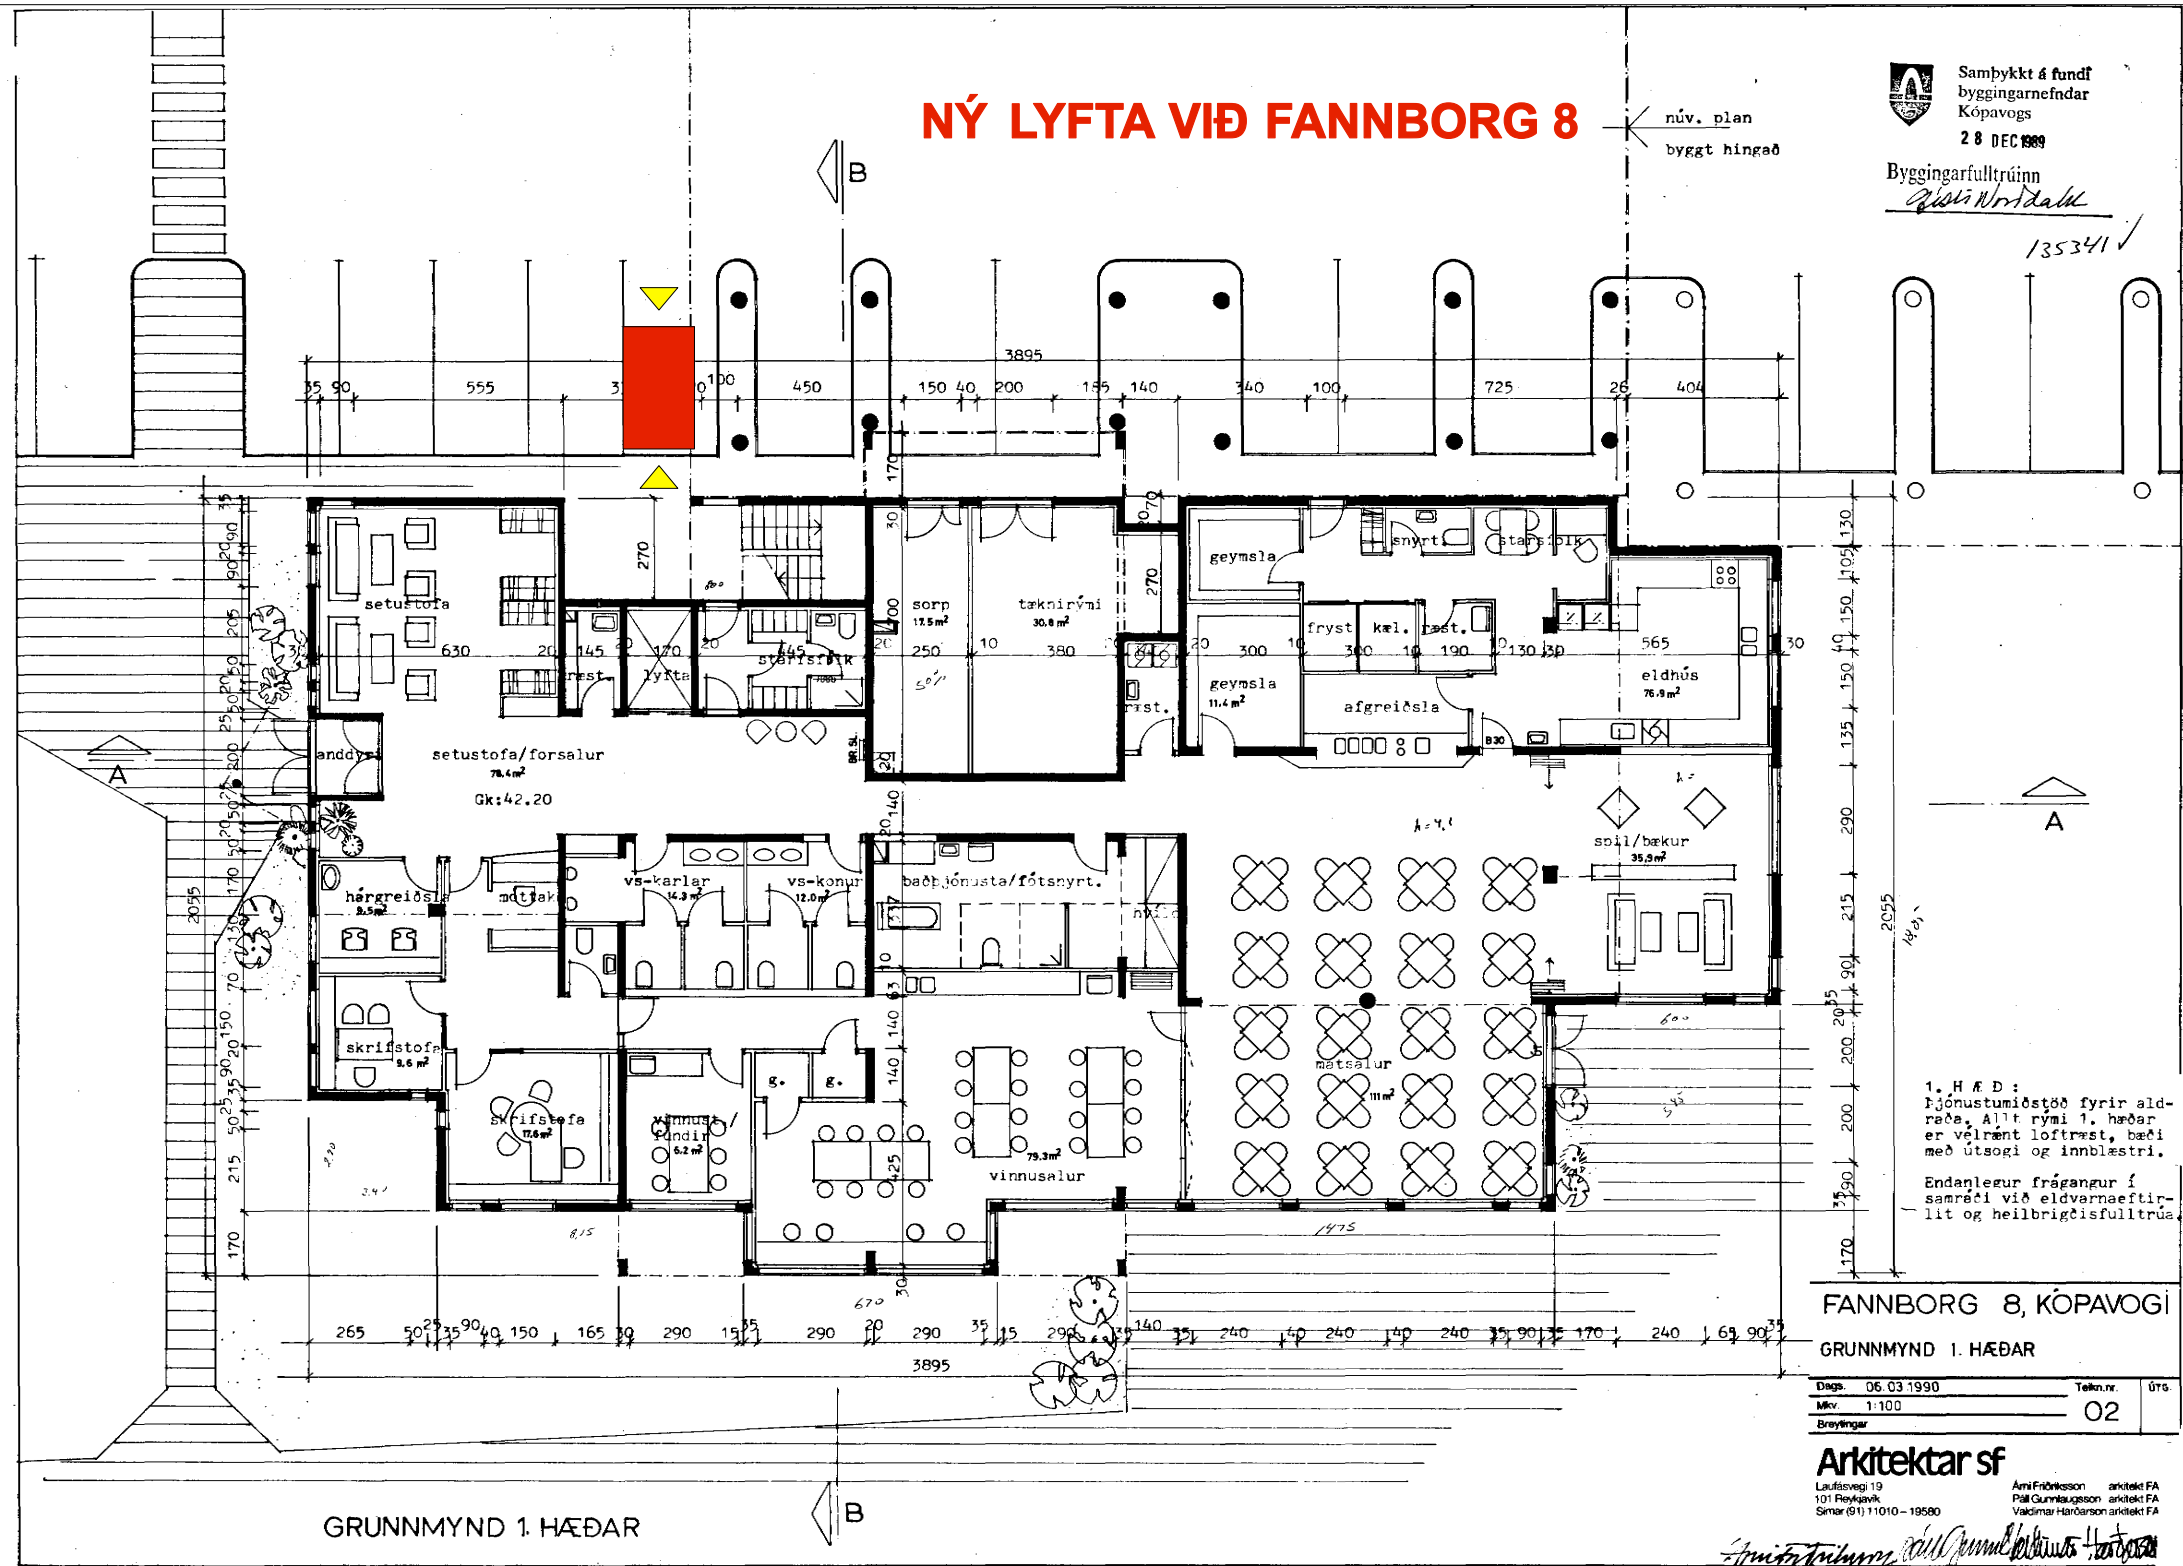

1. HÆÐ:
Þjónustumiðstöð fyrir aldræða. Allt rými 1. hæðar er vélrænt loftrest, bæði með útsögi og innblástri.
Endanleður frágangur í samræði við eldvernaeftirlit og heilbrigðisfulltrúa.

FANNBORG 8, KÓPAVOGI

GRUNNMYND 1. HÆÐAR

Dags.	06.03.1990	Tekn.nr.	076
Mkv.	1:100		
Breytingar		02	

Arkitektar sf

Laufasvegur 19
101 Reykjavík
Símar (01) 11010 - 19580

Arni Friðriksson arkitekt FA
Páll Gunnarsson arkitekt FA
Valdimar Hannarson arkitekt FA


Arntórusson

NÝ LYFTA VIÐ FANNBORG 8

Byggingar- og
Köpa- og
Sambætt

02. JÚNÍ 2016

270504

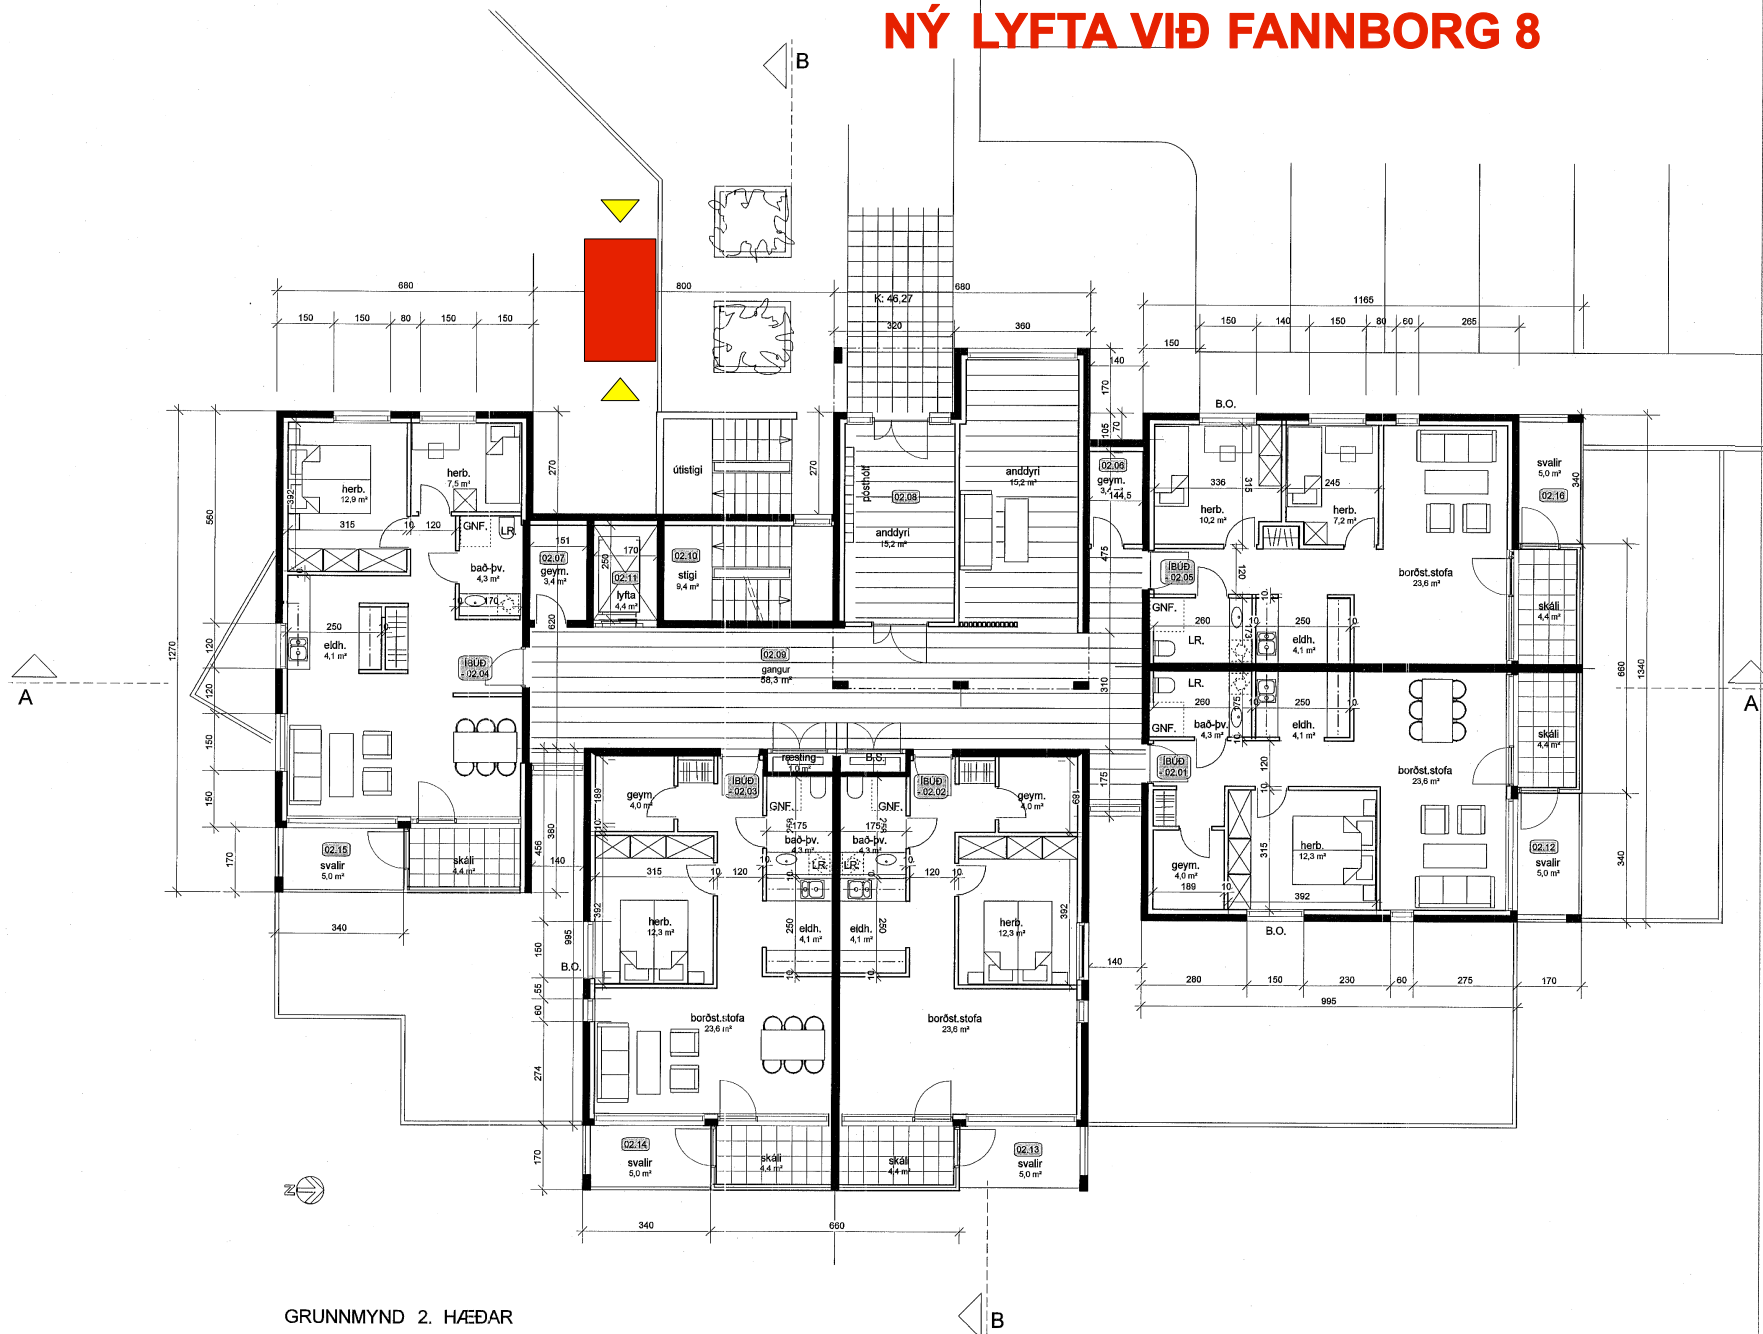

GRUNNMYND 2. HÆÐAR

SÖTT ER UM AD BREYTA ÞVÖTTAHÚSI OG AÐSTÖÐU HÚS-
VARDAR I IBUD NR. 02.05

U'PHAFLEG TEIKNING GERD AF ARKITEKTUM SF, 2.12.1989 -
mib slóari breytingu A: 07.03.1990

GT LÁFA	TEIKNAD	YFIRFAR	LAGS
BRISTINGAR			
J - BODANIN BREYTT -	LEIÐFETT I 02.05	A.F.	01.08.2016

ARKITEKTAR EHF
GRUNNMYND 2. HÆÐAR
SÍM: 515 0300 FAX: 515 0319
WWW.ASK.IS

Arntórhildur
Arntórhildur E.A. 271040-2009

VERKEFNI arnt@ask.is

FANNBORG 8 KÓPAVOGI
eðaltekning

TEIKNINGAR
HÖFUNDUR
GRUNNMYND 2. HÆÐAR

SKALA 1:1000@A2

TEIKNAD
YFIRFAR

LAGS

02.02.2016

1603 10-03 A


© ÖL - AFNOT OG AFHENTUN TEIKNINGAR ER HÁÐ SAMBODI ARKITEKTA, EGGI SKAL MELA UPP AF TEIKNINGU



Samþykkt á fundi
byggingarnefndar
Kópavogs
28 DEC 1989

Byggingarfulltrúinn
Gísli W. Sæmundsson

BREYTINGAR	DAGS.
A YMSAR LEIÐRÉTTINGAR 135345✓	08.03.90 HH

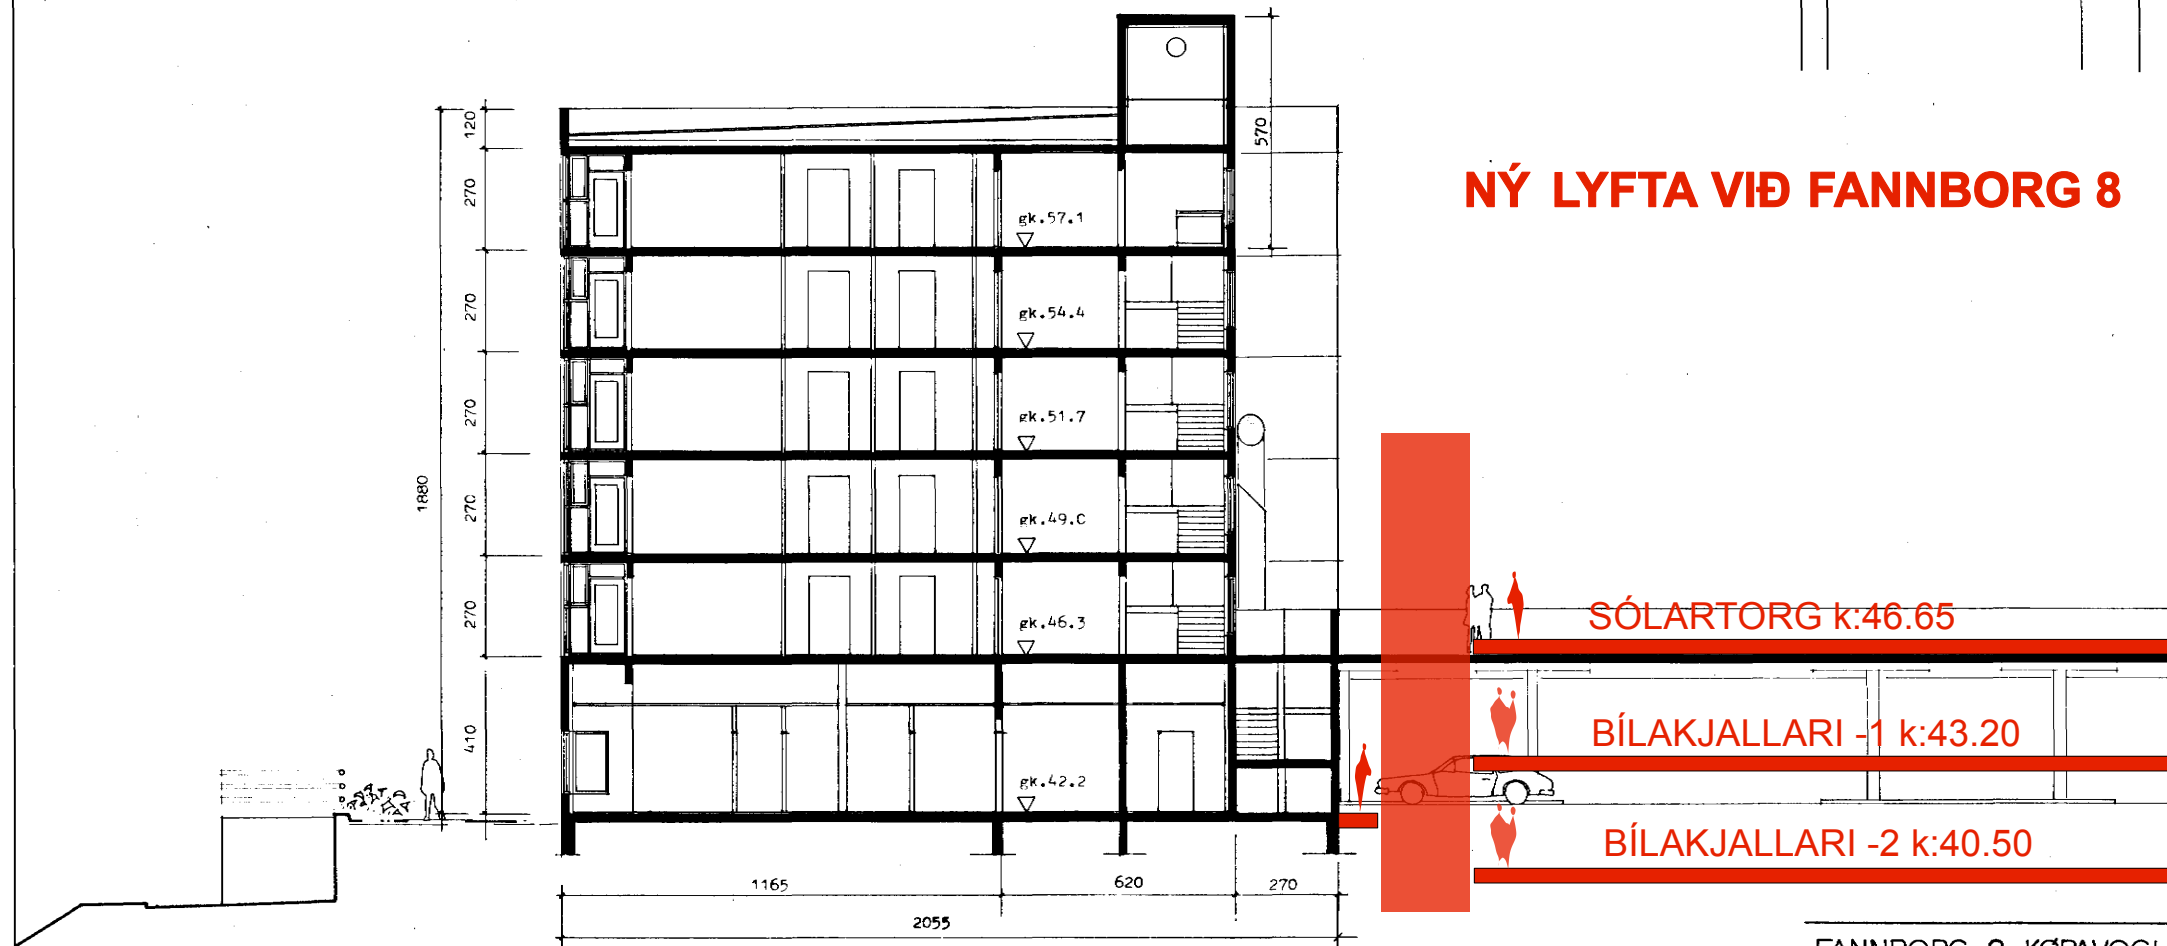

SNID B-B

FANNBORG 8, KÓPAVOGI

SNID B-B

Daga 9.12.1989	Tekn.nr.	útg.
Mkv. 1:50	06	A
Breytingar		

Arkitektar sf

Laufavegi 10
101 Reykjavík
Símanúmer 11010 - 19580

Arni Friðriksson arkitekt FAI
Páll Gunnarsson arkitekt FAI
Valdimar Hardarson arkitekt FAI


Arnt Friðriksson *Páll Gunnarsson* *Valdimar Hardarson*



Samþykkt & fundi
byggingarnefndar
Kópavogs
28 DEC 1989

Byggingarfulltrúinn
Ólafur Nordal

135343

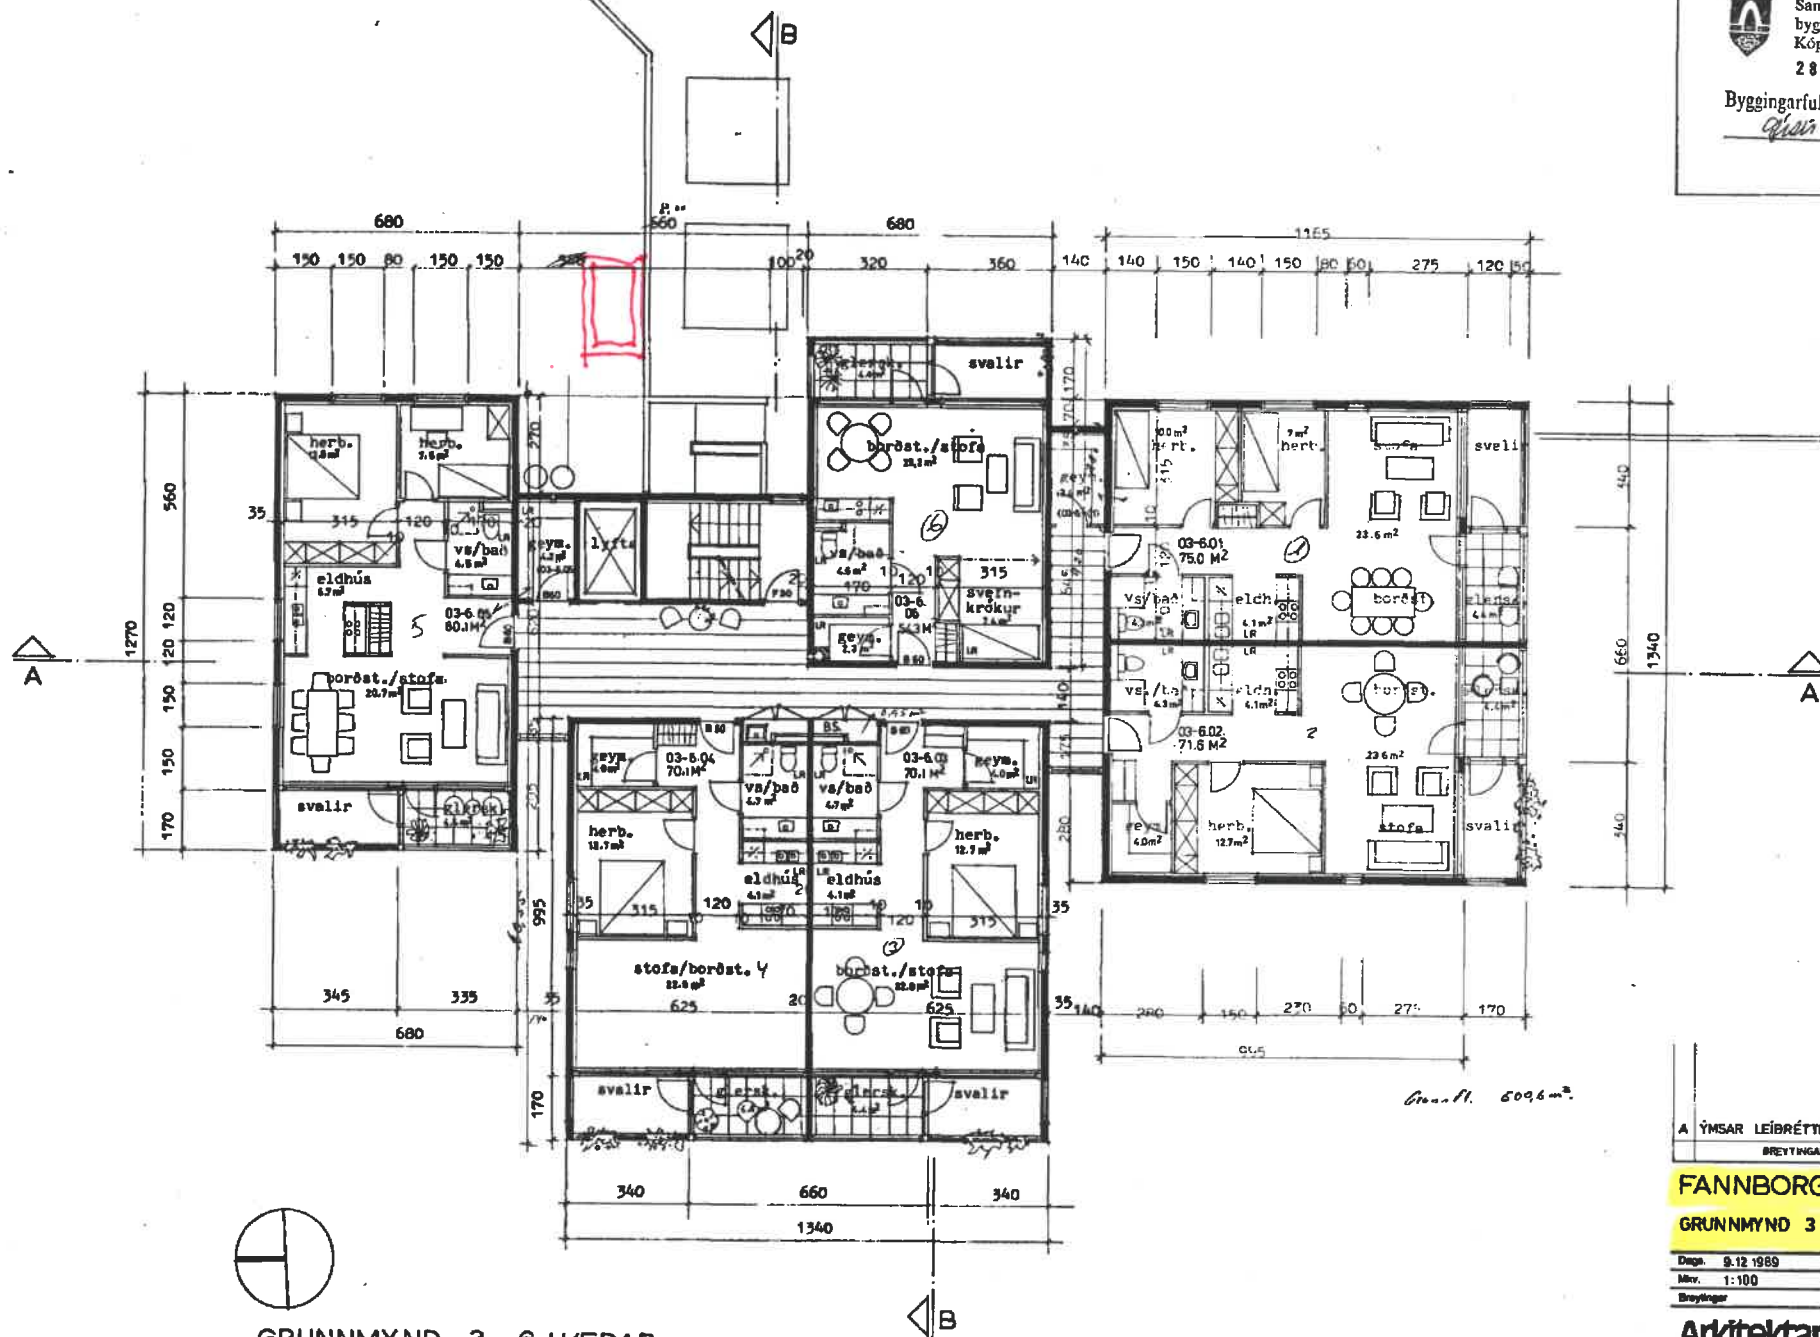

GRUNNMYND 3.-6. HÆÐAR

Grunnfl. 6096 m²

A ÝMSAR LEIÐRÉTTINGAR 07.03.90
BRETUNGAR DAGS

FANNBORG 8 KÓPAVOGI

GRUNNMYND 3-6 HÆÐAR

Daga 9.12.1989 Teldur 04
Mkr. 1:100 A
Breytingar

Arkitektar sf

Laukaveg 19
101 Reykjavík
Síma 81111010 - 19580

Arnfríðriksson - arkitekt FAI
Páll Gunnlaugsson - arkitekt FAI
Valdimar Harðarson - arkitekt FAI

Arnfríðriksson Páll Gunnlaugsson Valdimar Harðarson