
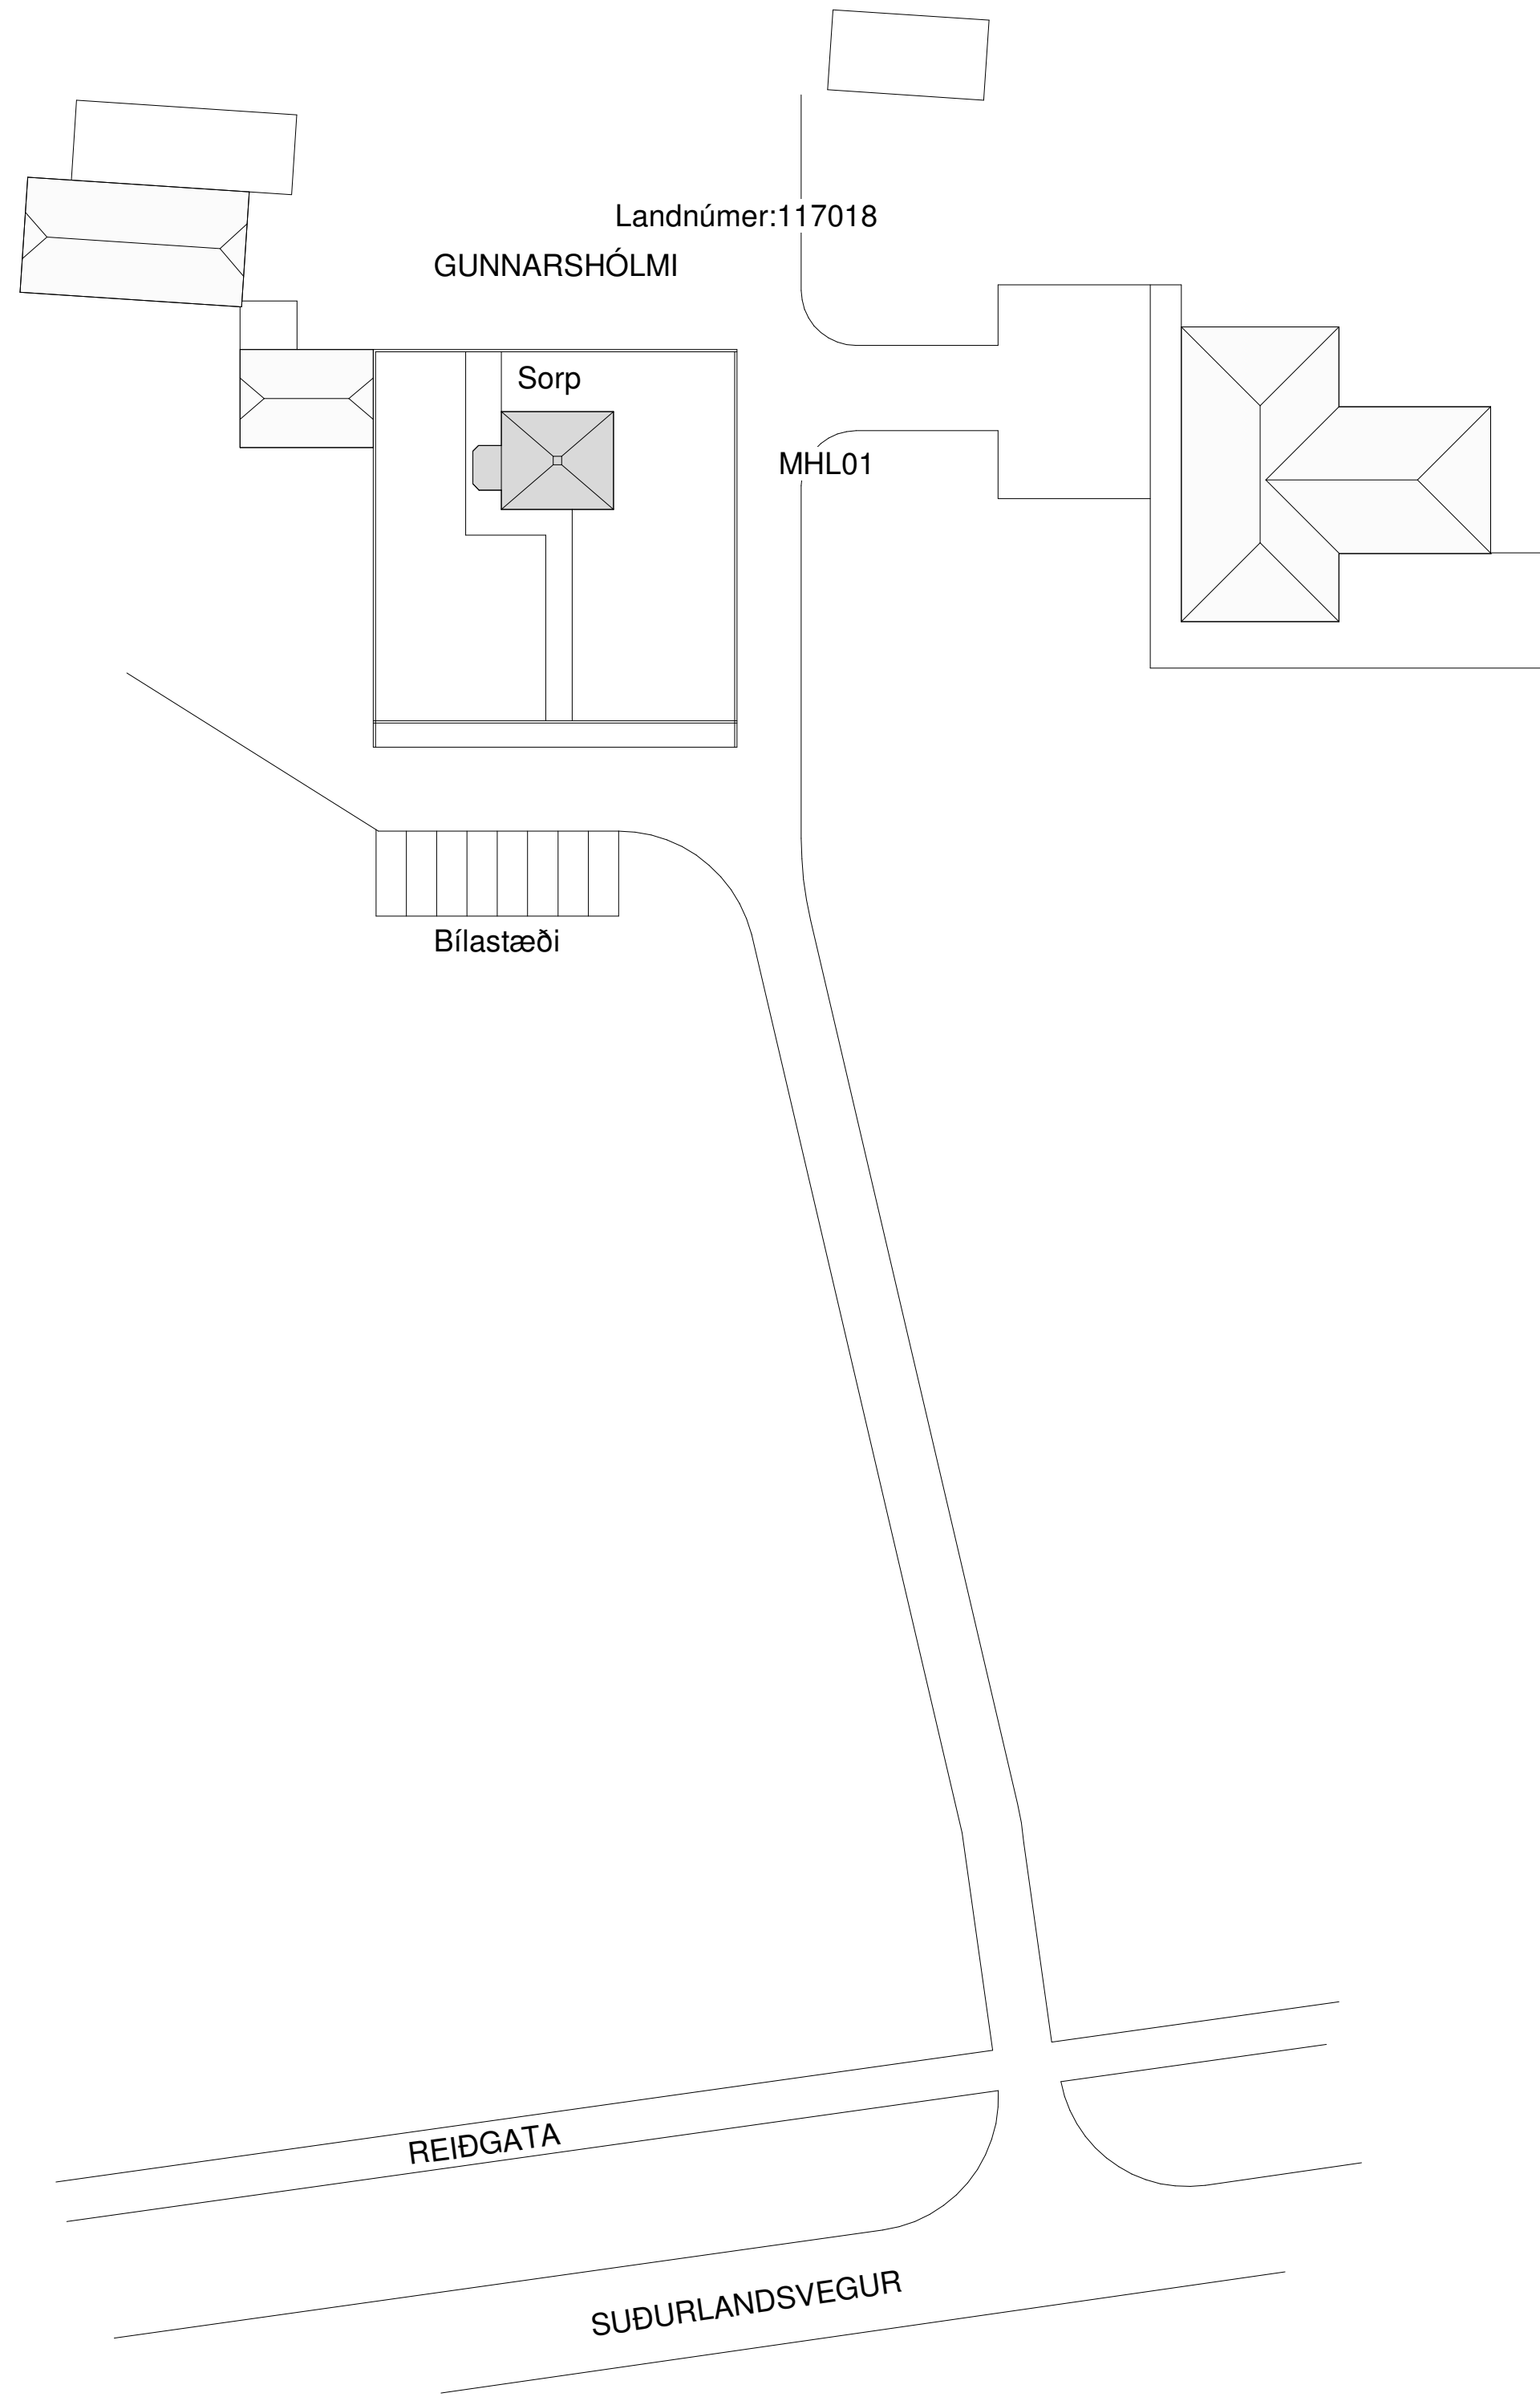


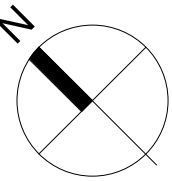

Afstöðumynd
1 : 500

Skráningartafla

Skráningartafla

Skráningartafla: Gunnarshólmi					Skrásetjari: Heimir Freyr Hauksson													
Land eignanúmer: 117018					Kennitala: 1005883159													
Matshlutanúmer: 01					Útgáfa: 5.00													
Uppskipting og lýsing					Stærðir													
D0	D1	D2	D3	D4	D5	D5M	D6	D7	D8	D9	D10a	D10b	D11	D12	D13	D14	D15	
Lokun	Rými hæð-röð	Notkun texti	Höfuð- flokkun	Eignar- hald	Botnflötur m²	Milliflötur m²	Stígar m²	Op m²	Brúttóflötur m²	Brúttóflötur sh < 1,8	Salarhæð min	Salarhæð max	Brúttó rúmmál m³	Nettóflötur m²	Birt flatarmál m²	Rekniðla skiptarúmmáls	Skipta rúmmál m³	
		Matshluti Botn			235,7	0,0	2,4	2,4	157,9	72,2			463,8 19,5	115,6	157,9		298,680	
A	01 0101	1. Hæð Íbúð	N	0101	84,1	0,0	2,4 2,4	0,0	84,1 84,1	0,0	2,45	2,53	210,3 210,3	55,1 55,1	84,1	2,50	137,750	
	02	2. Hæð Íbúð	N	0101	151,6	0,0	0,0	2,4	73,8	72,2			234,0	60,5	73,8			
A	0201				75,8			2,0	73,8		2,66	2,66	201,6	60,5	73,8	2,66	160,930	
A	0202	Geymsla	F	0101	75,8			0,4		72,2	0,00	1,30	32,4	0,0		0,43	0,000	
Athugasemdir																		
Sameignir summa																		
	Eignar- hald	Notkun texti	Y- eignarhald	Notkun texti	Rekni- regla	Eignarhlutur												
	Eignar- hald	Notkun texti	Birt flatarmál m²	Skiptarúmmáli Stæðign m² á sameignar		Stæðign og sameign m²												
	0101	Íbúð		157,9	298,680	298,680												
		Alls		157,9	298,680	298,680												