



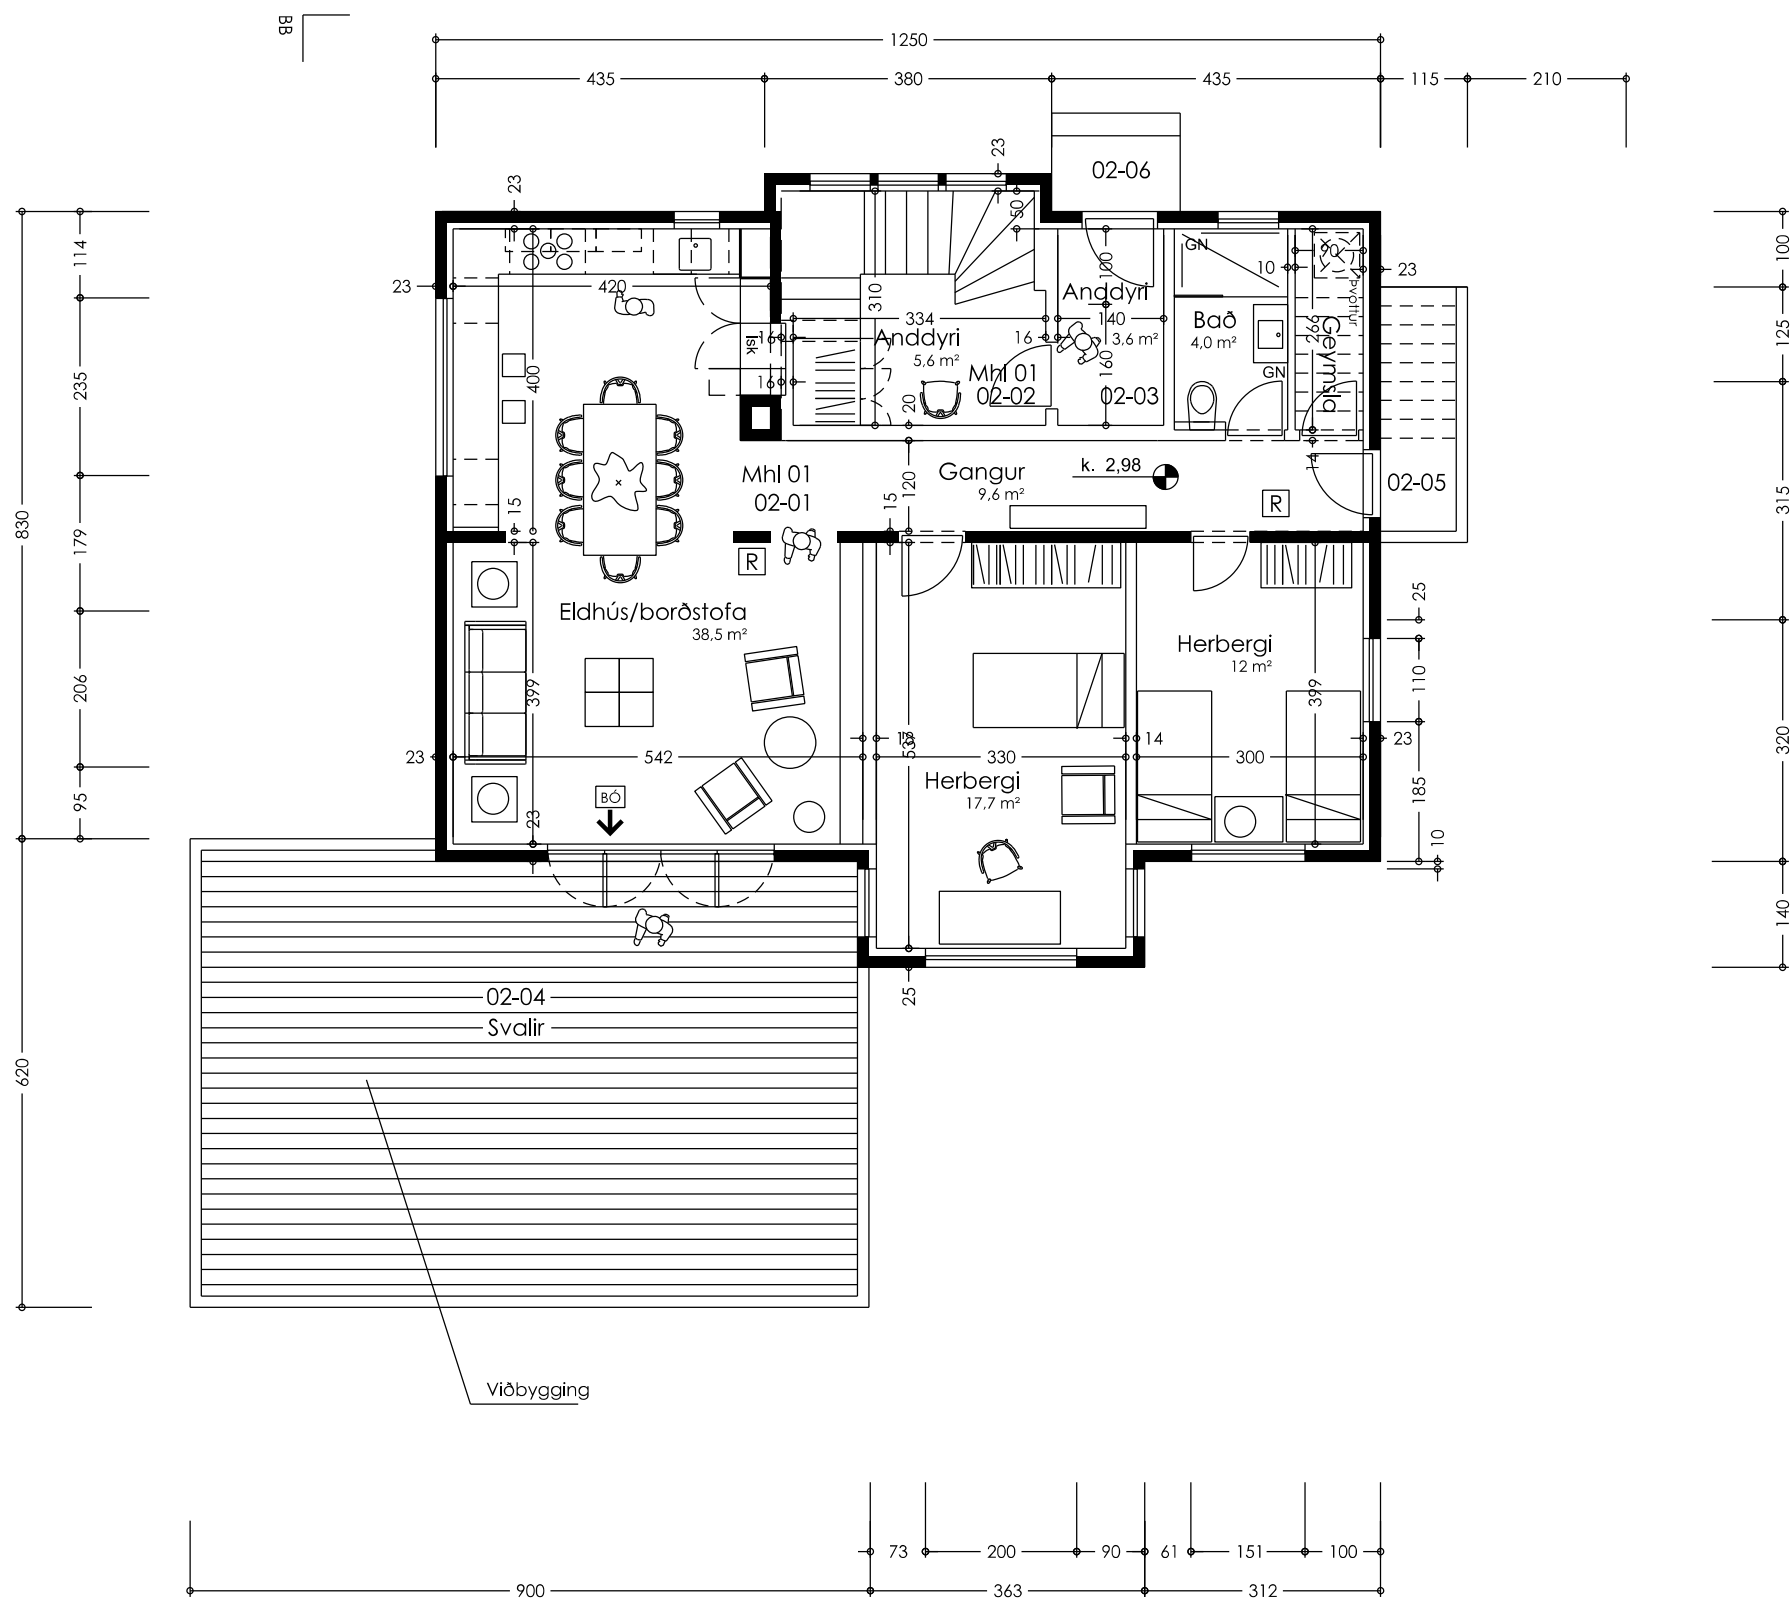

Grunnmynd 2. hæðar aðalhús

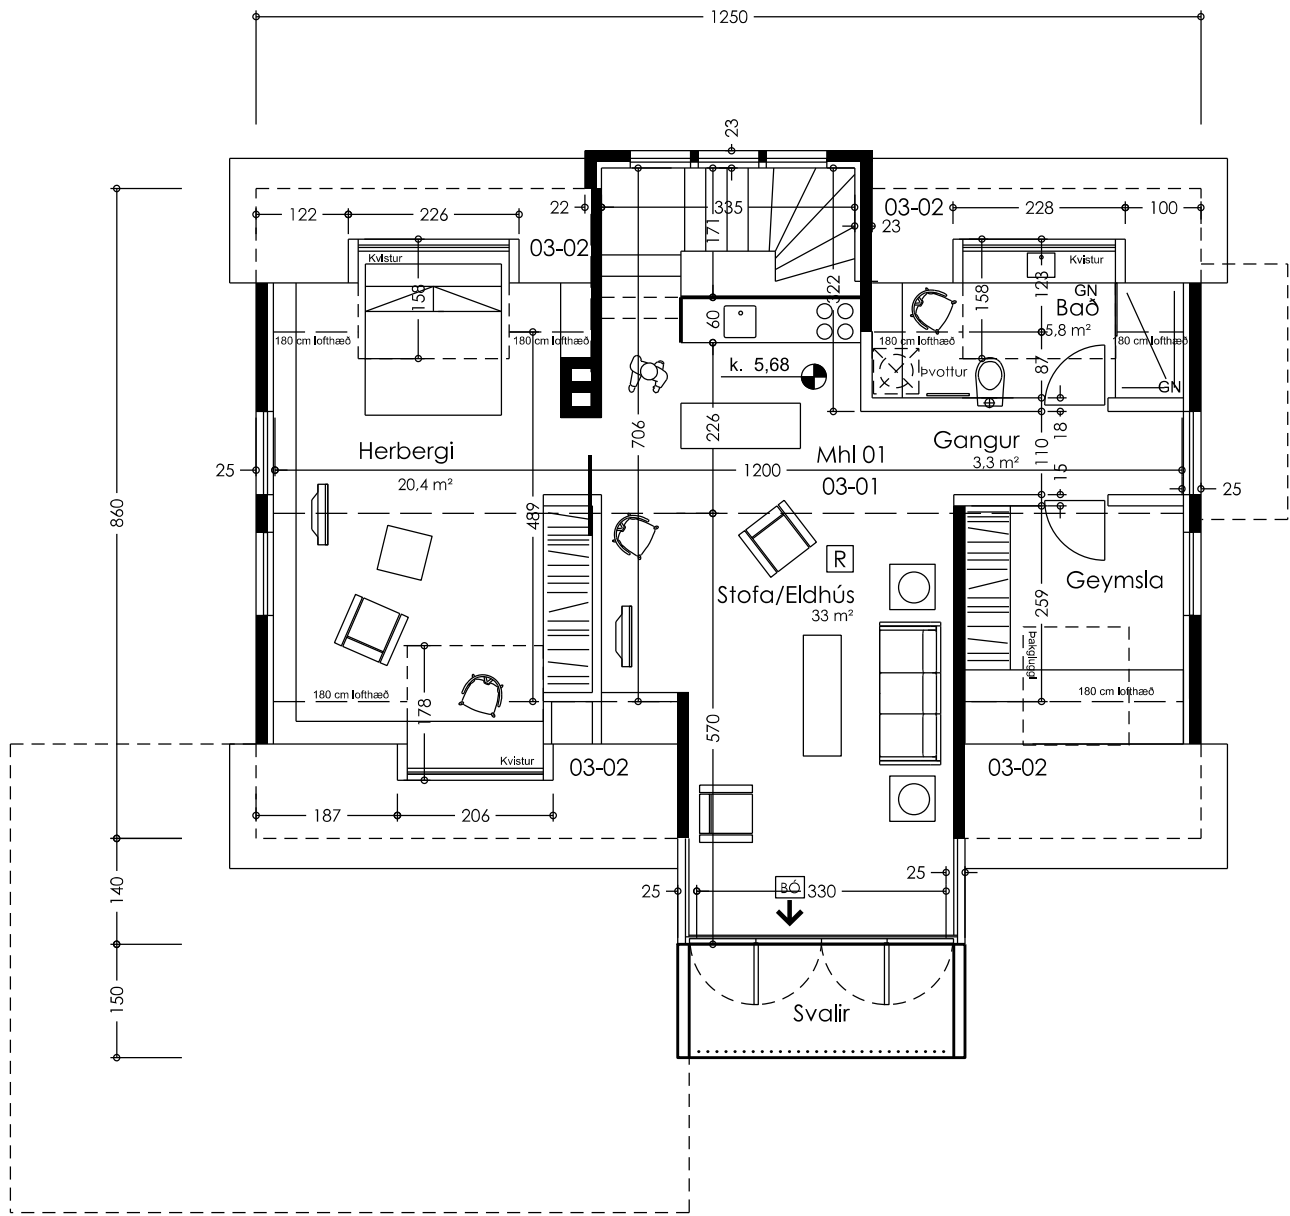

Grunnmynd 3. hæðar (ríshæðar) aðalhús

Þinghólsbraut 55, 200 Kópavogur

MRK.V2: 1:100
GRUNNMYND JARÐHÆÐAR

AÐALUPPDRAÐTÚR

1.03

DAGS, 28.03.2022

davíð kr. ptt. arkitektar 101069-5249
tvíeyki ehf, skildinganes 11, 101 reykjavík

dkptt@simnet.is
f. 896 2490

Skjal sótt af '0000000000' dags: 18.08 2026