


!

Merkingaráætlun


Fannborgarreitur - Fasi 0

Rif innanhúss og færsla lagna

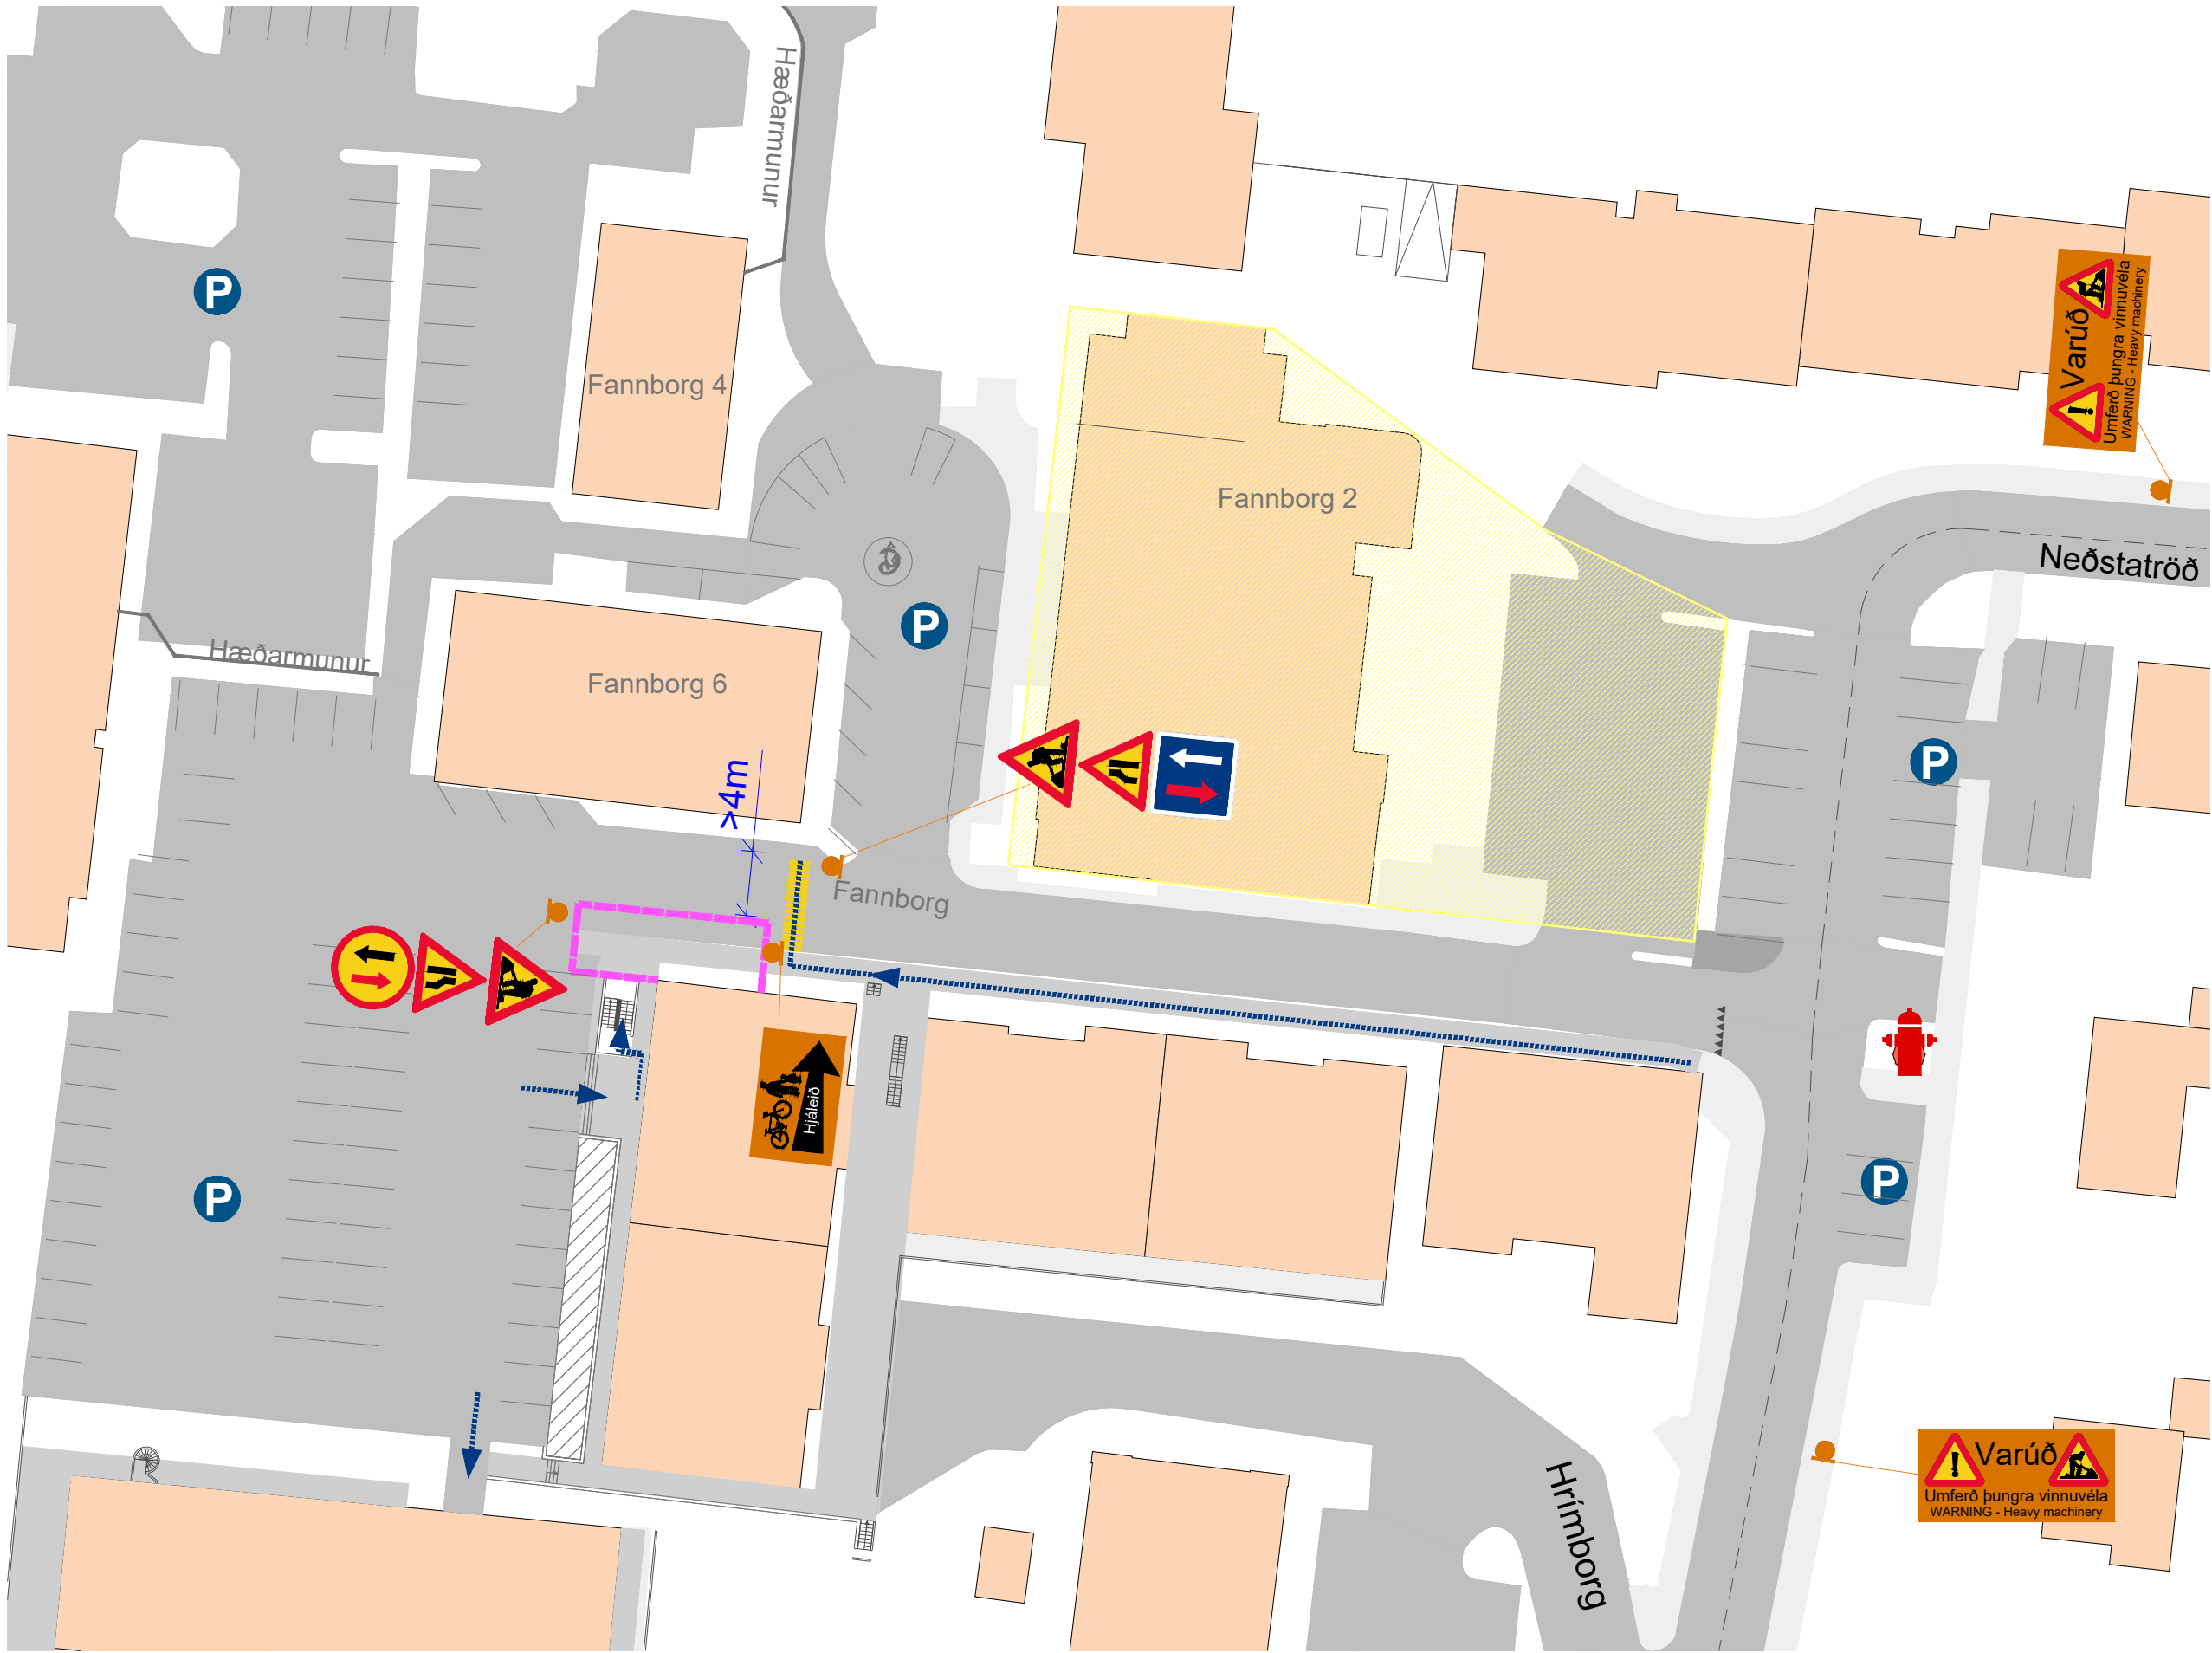

SKÝRINGAR

	Vegur mjókkar	A14.11
	Skylt að veita umferð sem kemur á móti forgang	
	Umferð á móti veitir forgang	
	Fjarlægð að hættu eða stað sem bann eða leiðbeining varðar	J01.11
	Stefna sem bann eða leiðbeining á við	810.7
	Þverslá vegna framkvæmda	K32.11
	Gátskjöldur vegna framkvæmda	K30.11
	Varúð Umferð þunga vinnuvéla WARNING - Heavy machinery	
	Þökkun tilfsemina	
	Vinnusvæði endar	
	Áletrun á bakhlíð merkja þar sem vinnusvæði endar	
	Vinnusvæði Övðkomandi aðgangur bannaður	
	Skilti Bein lína visar að vegfaranda	
	Gönguleiðir	
	Girðingar/grindverk	

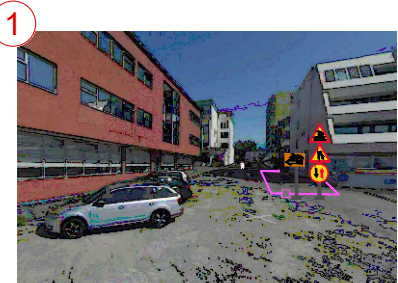

Skjal sótt af '0000000000' dags: 20.08.2026



VERKEFNISHEITI:
FANNBORG

TEIKNINGANÚMER.:
FASI 0 MERKINGARÁÆTLUN

UNNIÐ AF:
ÖRUGG verkfræðistofu ehf.
orugg@oruggverk.is

DAGS.:
2025-03-06

YFIRFARIÐ:
EIJ


ÚTGÁFA.:
V02

!

Merkingaráætlun


Fannborgarreitur - Fasi 1

Rif á Fannborg 2

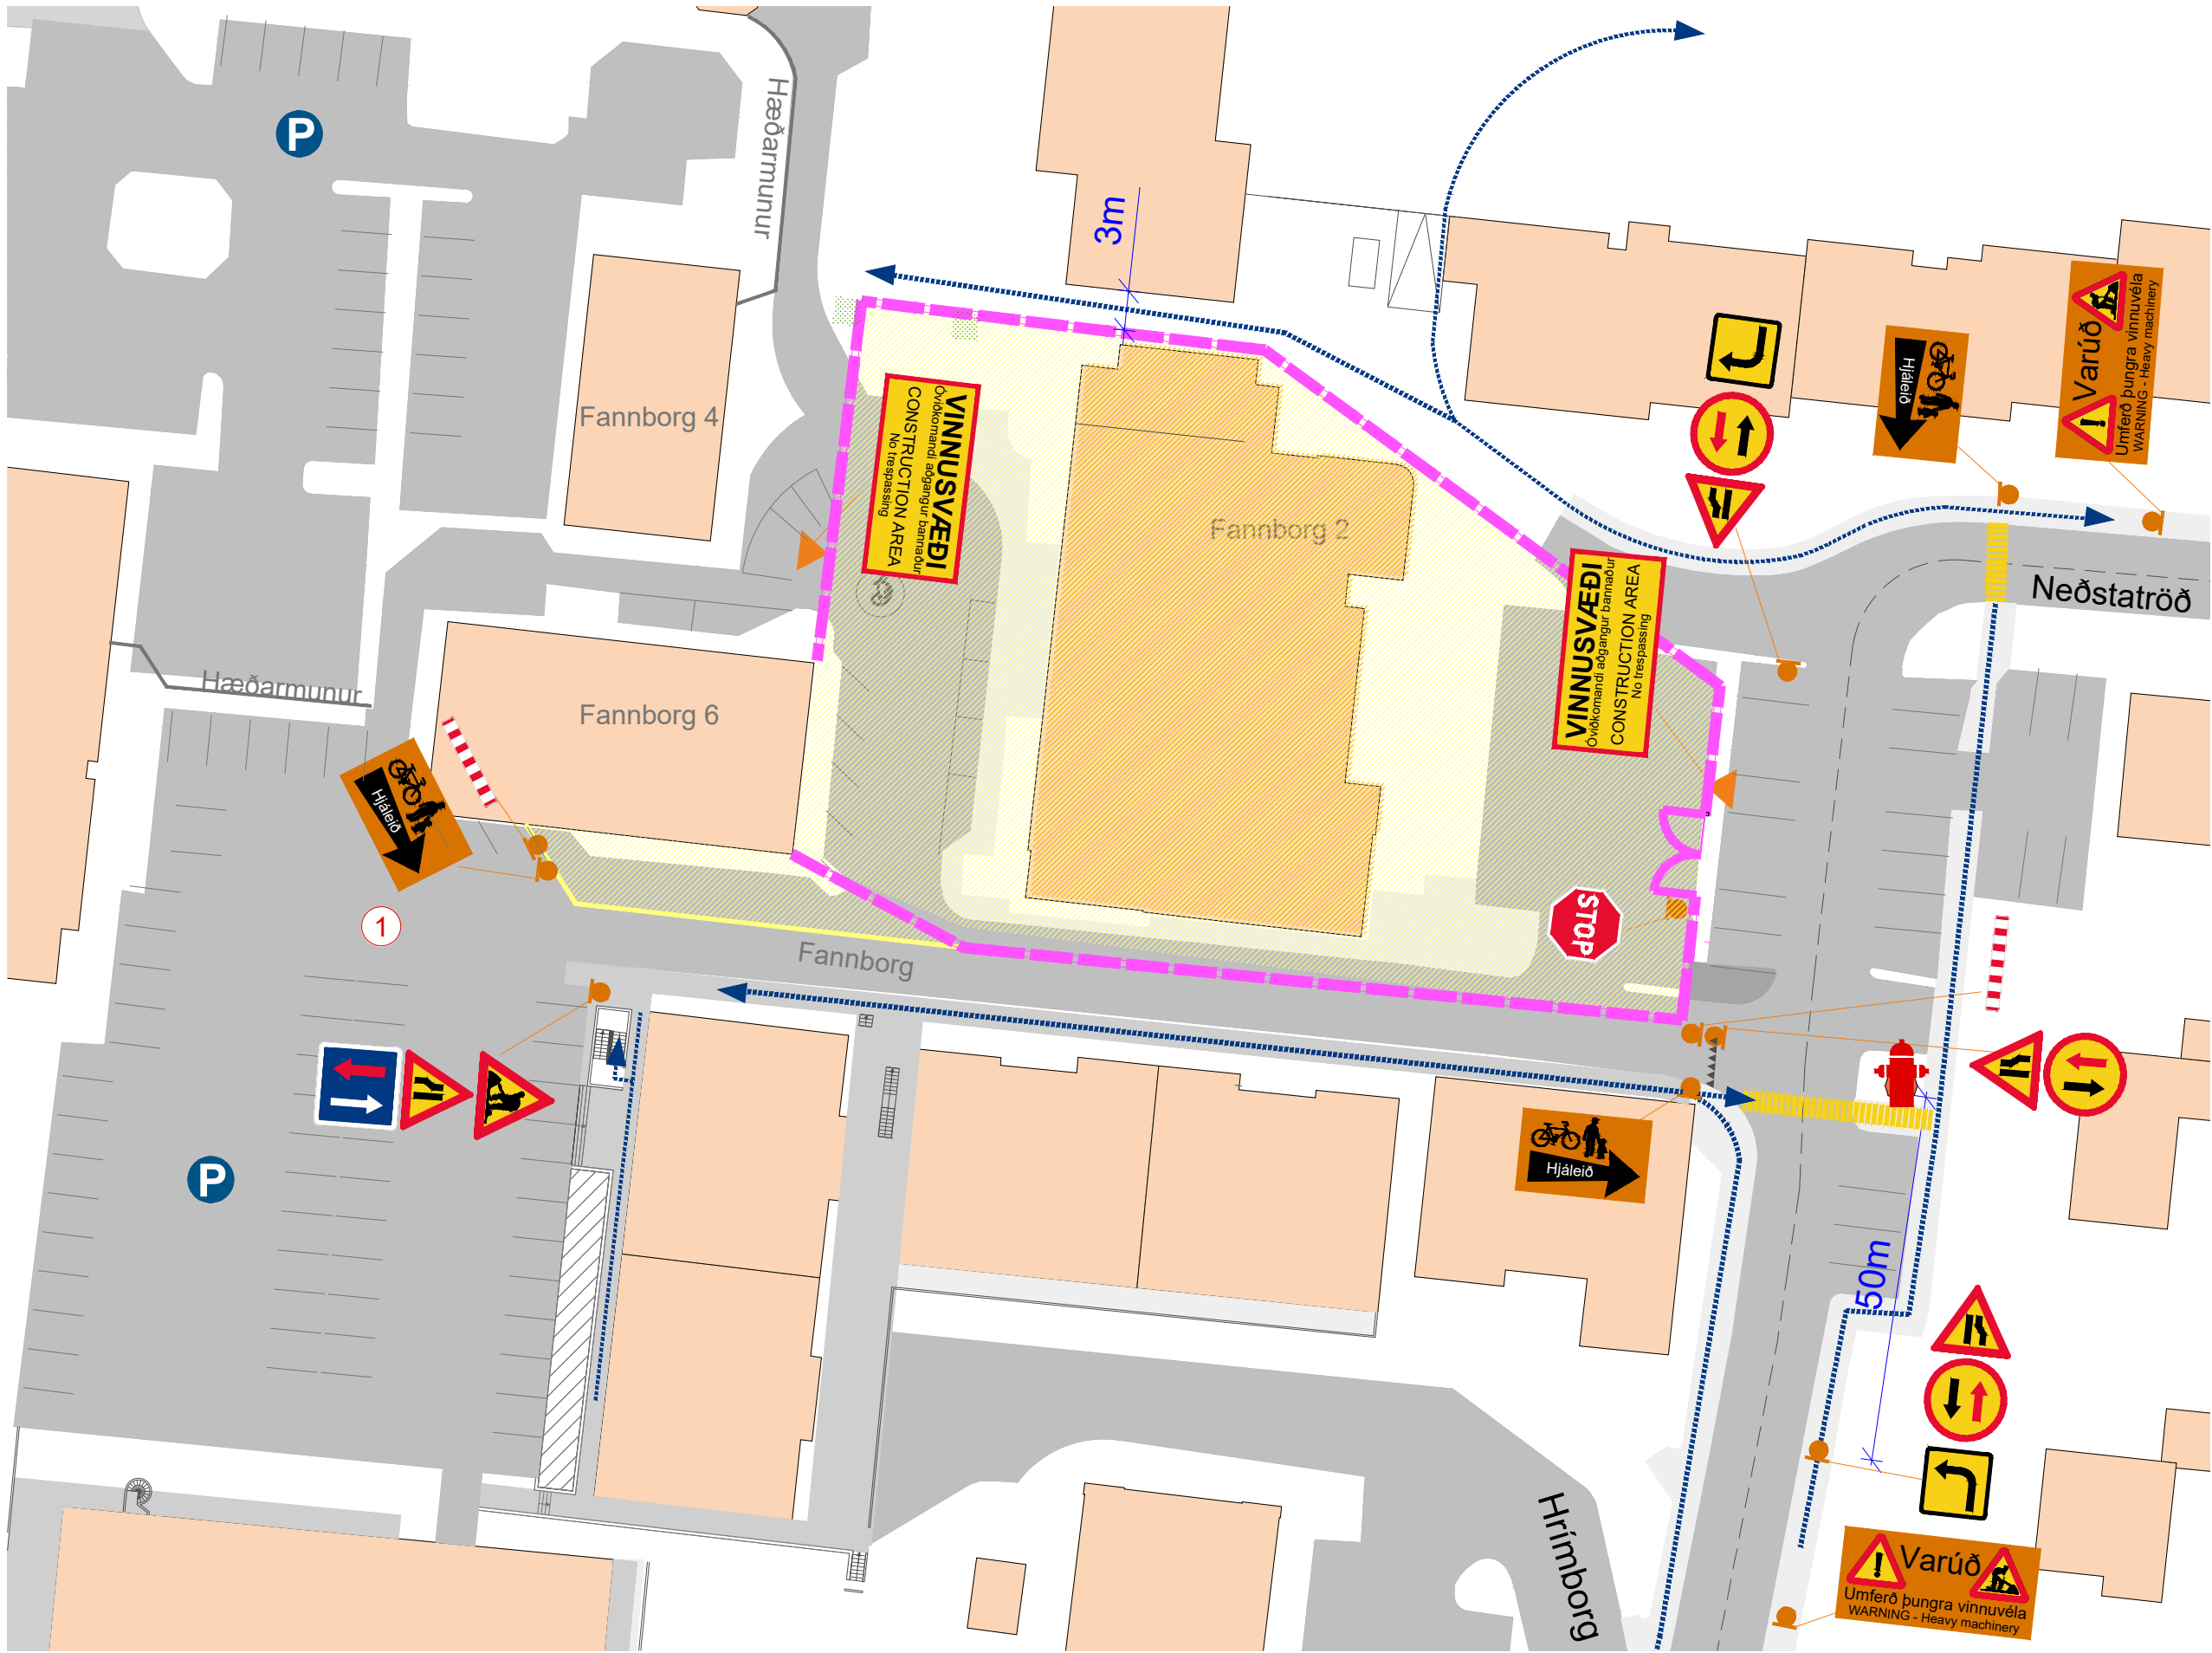

SKÝRINGAR

- Vegur mjókkar A14.11
- Skylt að veita umferð sem kemur á móti forgang J01.11
- Umferð á móti veitir forgang J01.11
- Fjarlægð að hættu eða stað sem bann eða leiðbeining varðar 810.7
- Stefna sem bann eða leiðbeining á við 810.7
- Þverslá vegna framkvæmda K32.11
- Gátskjöldur vegna framkvæmda K30.11
- Varúð Umferð þunga vinnuvéla WARNING - Heavy machinery
- Vinnusvæði endar
- Aletrun á bakhlíð merkja þar sem vinnusvæði endar
- Vinnusvæði Övirkomandi aðgangur barnaður
- Skilti Bein lína vísar að vegfaranda
- Gönguleiðir
- Gírdingargrindverk

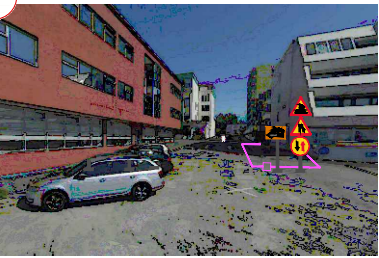

VERKEFNISHEITI:
FANNBORG

TEIKNINGANÚMÉR.: ÚTGÁFA.:
FASI 1 MERKINGARÁÆTLUN V02

UNNIÐ AF: ÖRUGG verkfræðistofu ehf.
orugg@oruggverk.is

DAGS.: 2025-03-06

YFIRFARIÐ: EIJ


Skjal sótt af '0000000000' dags: 20.08.2026

!

Merkingaráætlun

Fannborgarreitur - Fasi 2

Rif á Fannborg 4 og 6

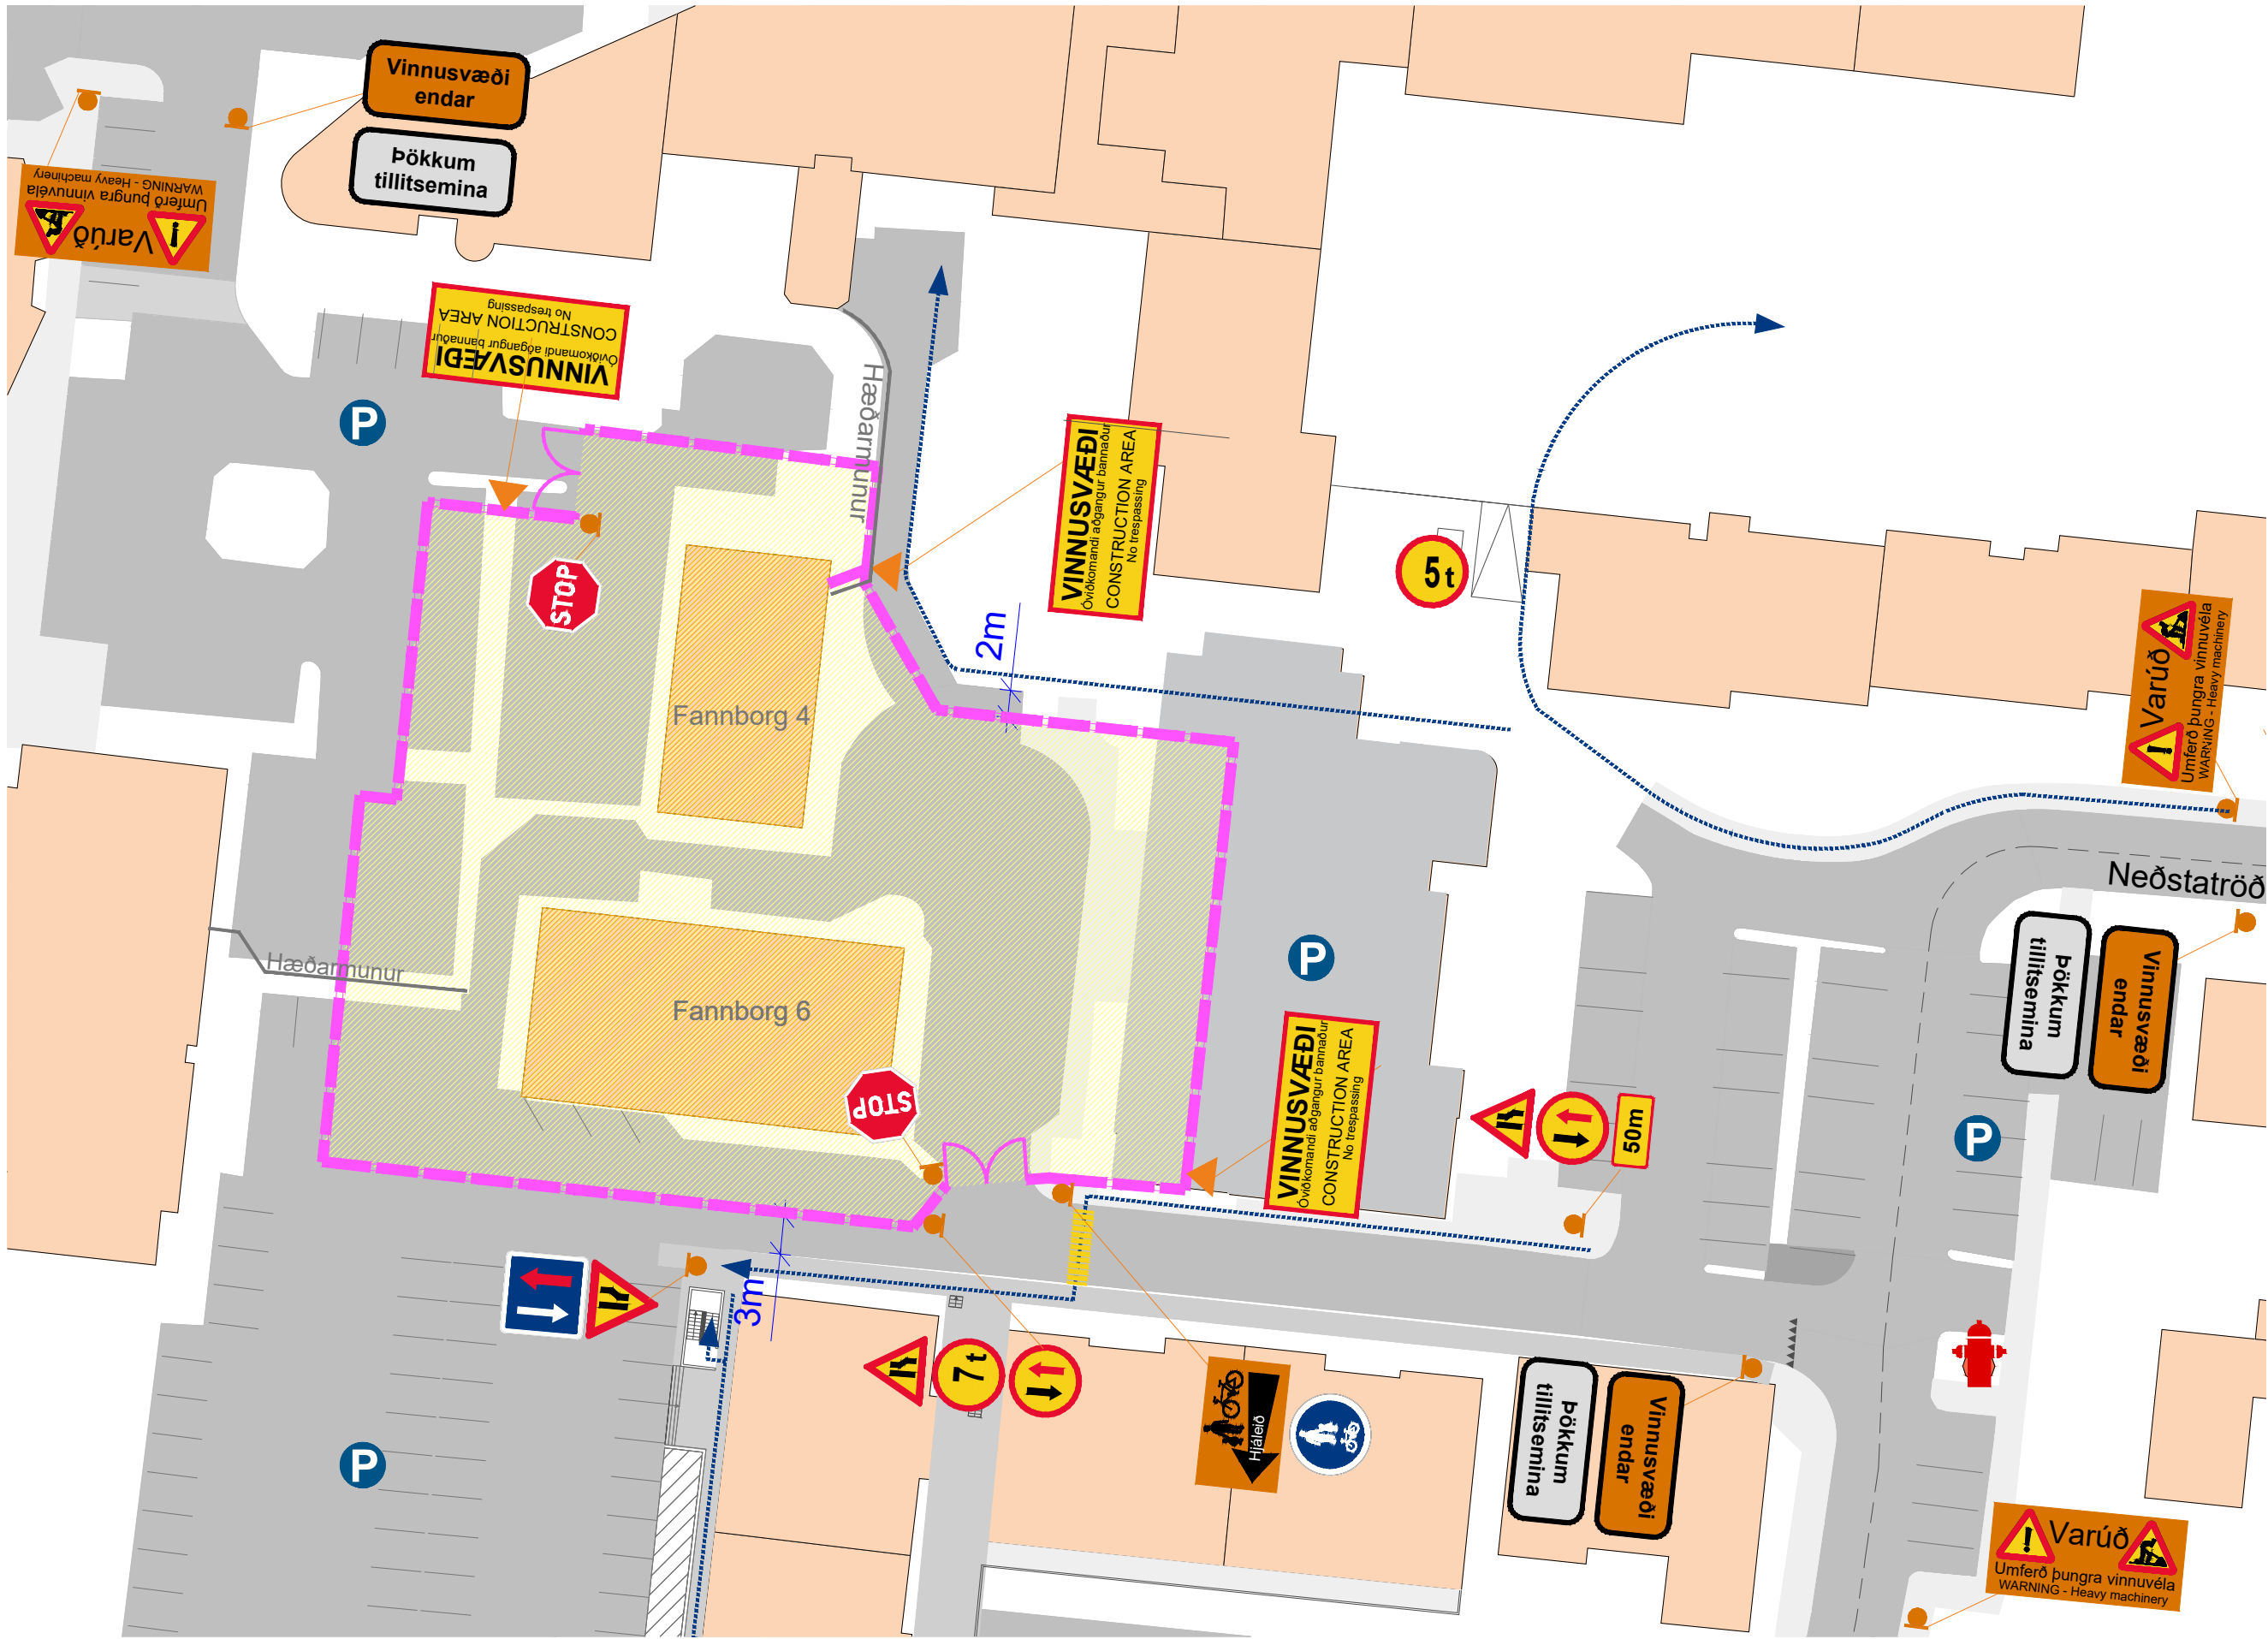

SKÝRINGAR

- Vegur mjókar A14.11
- Skilti að veita umferð sem kemur á móti forgang J01.11
- Umferð á móti veitir forgang J01.11
- Fjarlægð að hættu eða stað sem bann eða leiðbeining varðar J01.7
- Stefna sem bann eða leiðbeining á við J01.7
- Pverslá vegna framkvæmda K32.11
- Gátskjöldur vegna framkvæmda K30.11
- Varúð Umferð þungra vinnuvéla
- bökkum tillitsemína Vinnusvæði endar
- Vinnusvæði endar Aletun á bakhlíð merkja þar sem vinnusvæði endar
- VINNUSVÆÐI Övðikomandi aðgangur barnaþúfur Vinnusvæði
- Skilti Bein lína vísar að vegfaranda
- Gönguleiðir
- Girðingar/grindverk

Skjal sótt af '0000000000' dags: 20.08.2026




VERKEFNISSHEITI:
FANNBORG
TEIKNINGANÚMÉR.:
FASI 2 MERKINGARÁÆTLUN
UNNIÐ AF:
DAGS.:
YFIRFARIÐ:
ÖRUGG verkfræðistofa ehf.
orugg@oruggverk.is
ÚTGÁFA.:
V02
2025-03-06
EIJ

!

Merkingaráætlun

Fannborgarreitur - Fasi 3

Rif á bílajakallara. Upphaf jarðvinnu

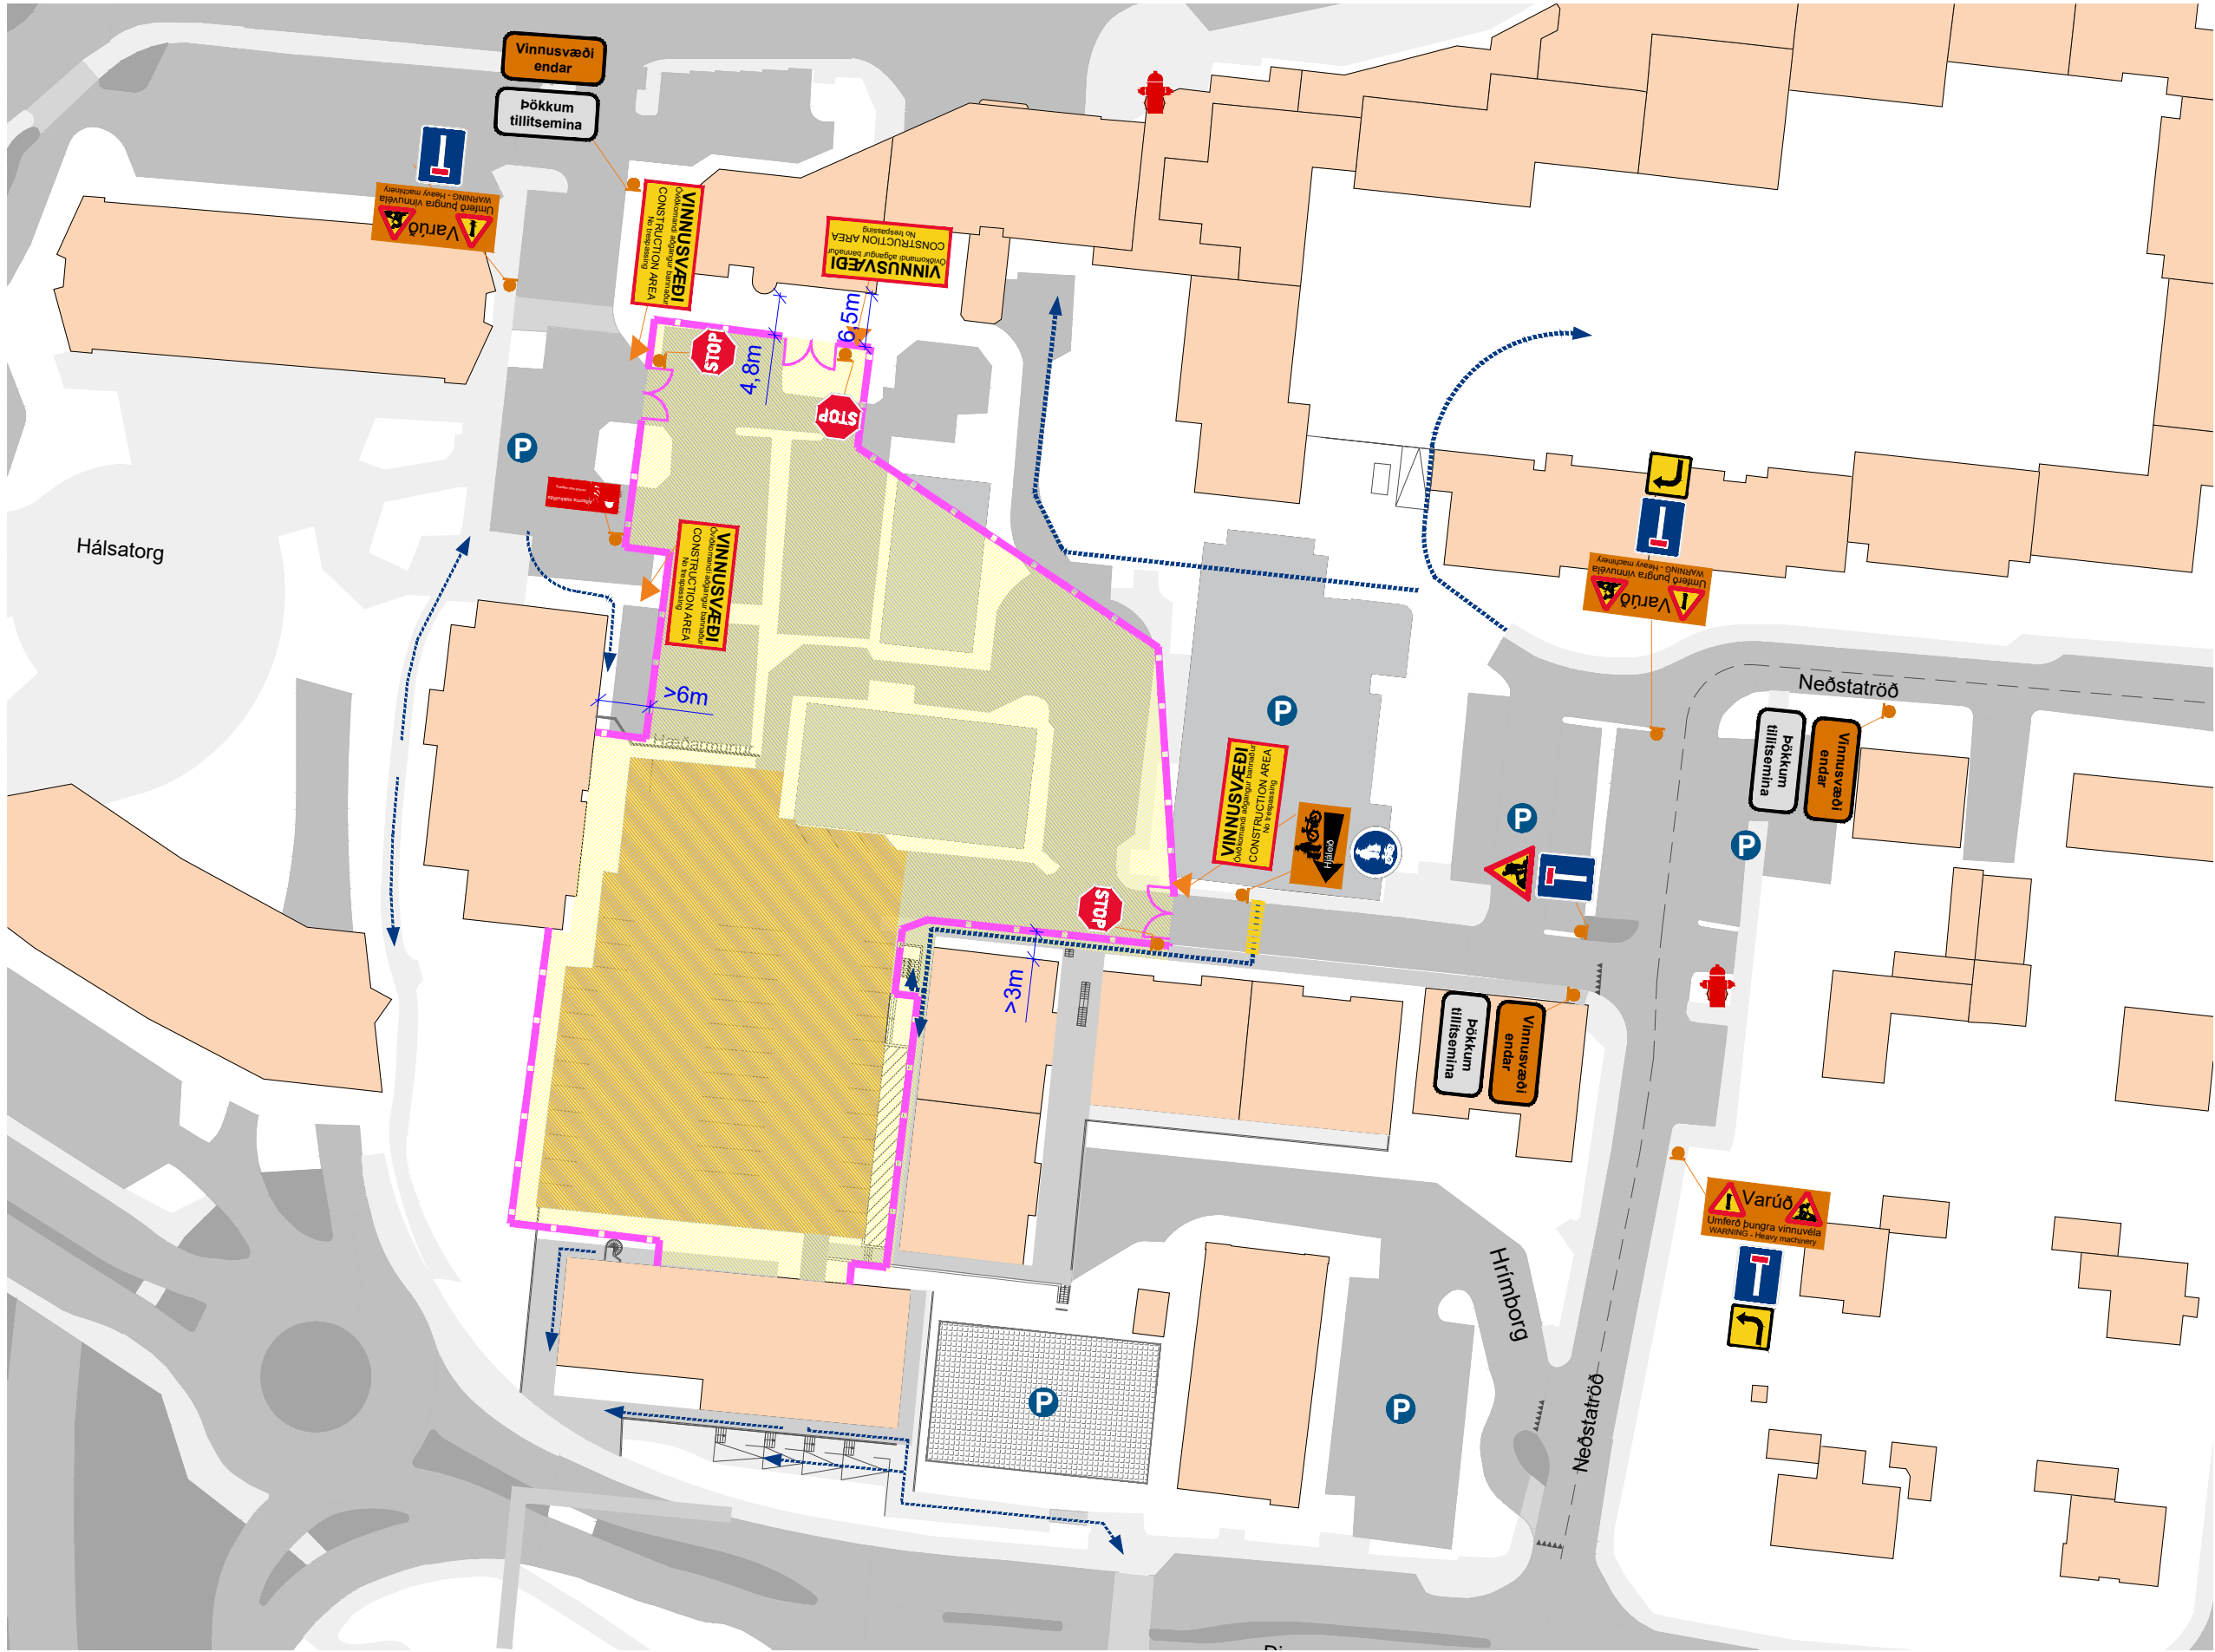

SKÝRINGAR

- Vegur mjókkar

A14.11
- Skýlt að veita umferð sem kemur á móti forgang

J01.11
- Umferð á móti veitir forgang

810.7
- Fjarlægð að hættu eða stað sem bann eða leiðbeining varðar

J01.11
- Stefna sem bann eða leiðbeining á við

810.7
- Pverslá vegna framkvæmda

K32.11
- Gátskjöldur vegna framkvæmda

K30.11
- Varúð

Umferð þungra vinnuvéla
- Pökkum tillitsemi

Vinnusvæði endar
- Vinnusvæði endar

Áletrun á bakhlöð merkja þar sem vinnusvæði endar
- Vinnusvæði

Övirkomandi aðgangur bannaður
- Skilti

Bein lína vísar að vegfaranda
- Gönguleiðir
- Girðingar/grindverk

Skjal sótt af '0000000000' dags: 20.08.2026



VERKEFNISHEITI:

FANNBORG

TEIKNINGANÚMÉR.: ÚTGÁFA.: V02

FASI 3 MERKINGARÁÆTLUN

UNNIÐ AF: ÖRUGG verkfræðistofu ehf. orugg@oruggverk.is

DAGS.: 2025-03-06


YFIRFARID: EIJ

!

Merkingaráætlun

Fannborgarreitur - Fasi 4

Fyrri jarðvinnufasi og uppbygging bílgeymslu í suðurenda

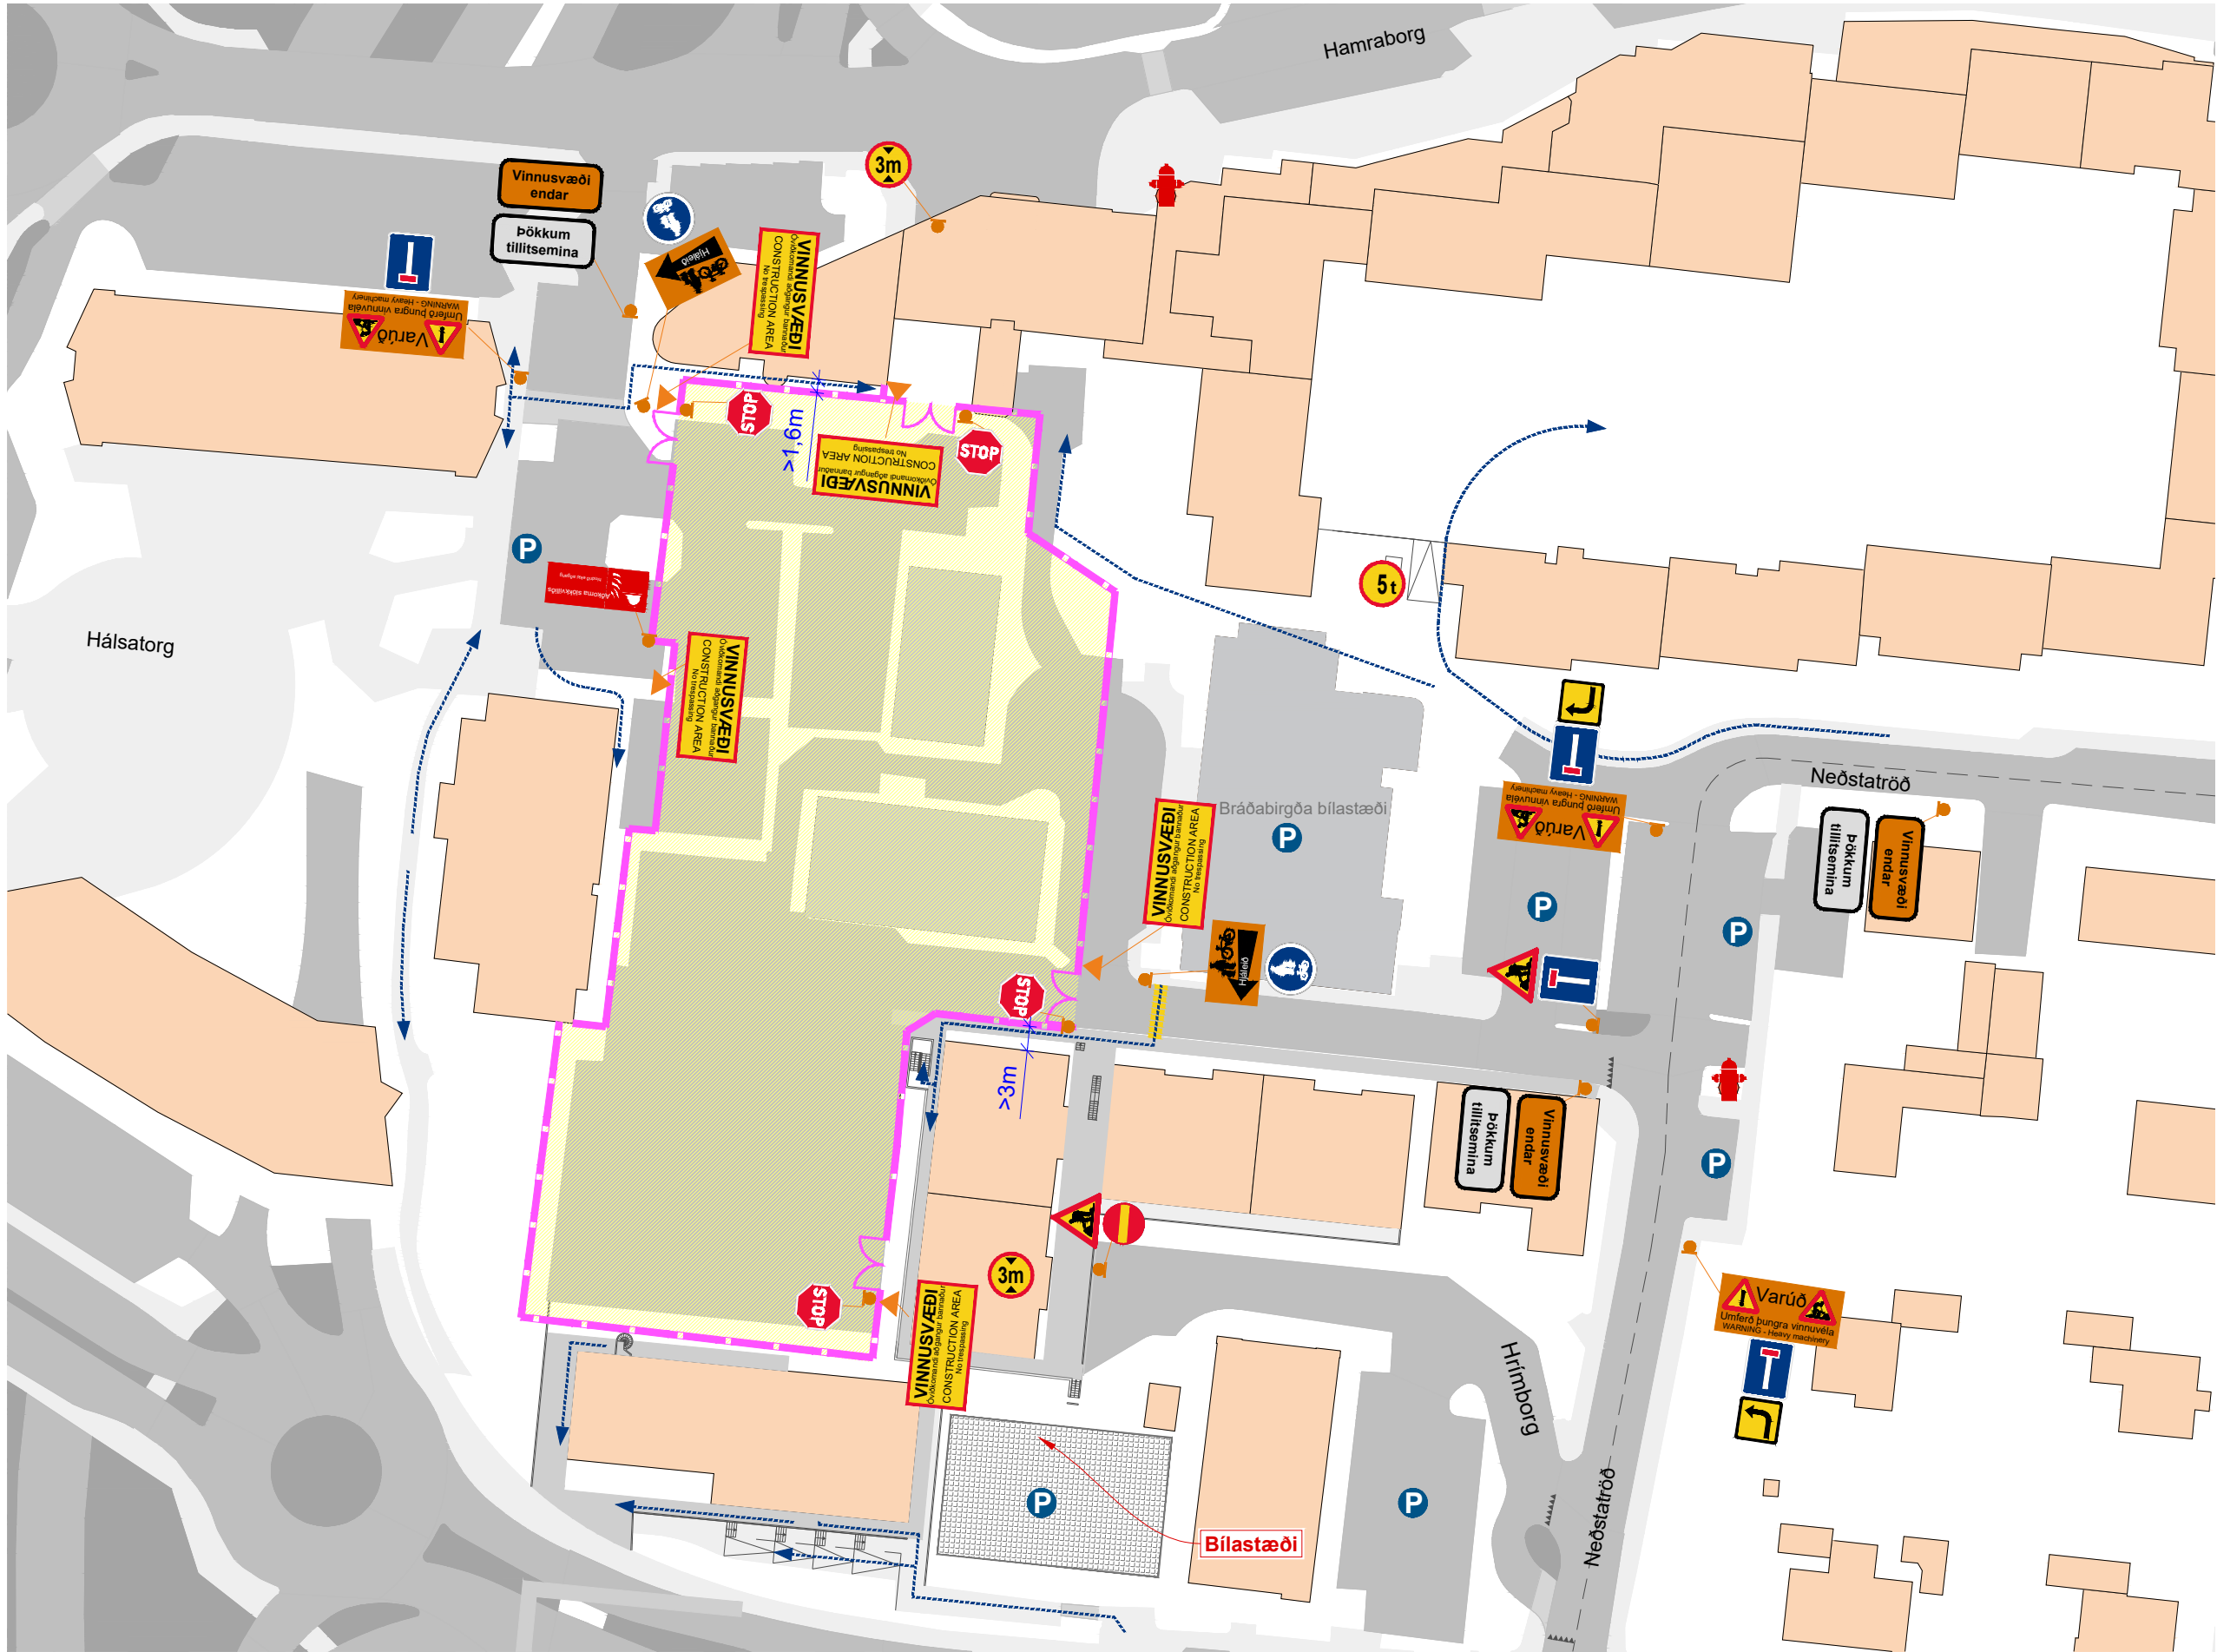

SKÝRINGAR		
	Vegur mjókkar	A14.11
	Skilyrt að veita umferð sem kemur á móti forgang	
	Umferð á móti veitir forgang	
	Fjarlægð að hættu eða stað sem bann eða leiðbeining varðar	J01.11
	Stefna sem bann eða leiðbeining á við	810.7
	Pverslá vegna framkvæmda	K32.11
	Gát skjöldur vegna framkvæmda	K30.11
	Varúð Umferð þungra vinnuvéla	
	Vinnusvæði endar	
	Áletrun á bakhlöð merkja þar sem vinnusvæði endar	
	Vinnusvæði Övirkomandi aðgangur bannaður	
	Skilti Bein lína vísar að vegfaranda	
	Gönguleiðir	
	Girðingar/grindverk	

Skjal sótt af '0000000000' dags: 20.08.2026



VERKEFNISHEITI:
FANNBORG
TEIKNINGANÚMÉR.:
FASI 4 MERKINGARÁÆTLUN
UNNIÐ AF:
DAGS.:
YFIRFARIÐ:


ÖRUGG verkfræðistofa ehf.
orugg@oruggverk.is
ÚTGÁFA.:
V02
2025-03-06
EIJ

!

Merkingaráætlun

Fannborgarreitur - Fasi 5

Framkvæmda svæði eins og það er til loka

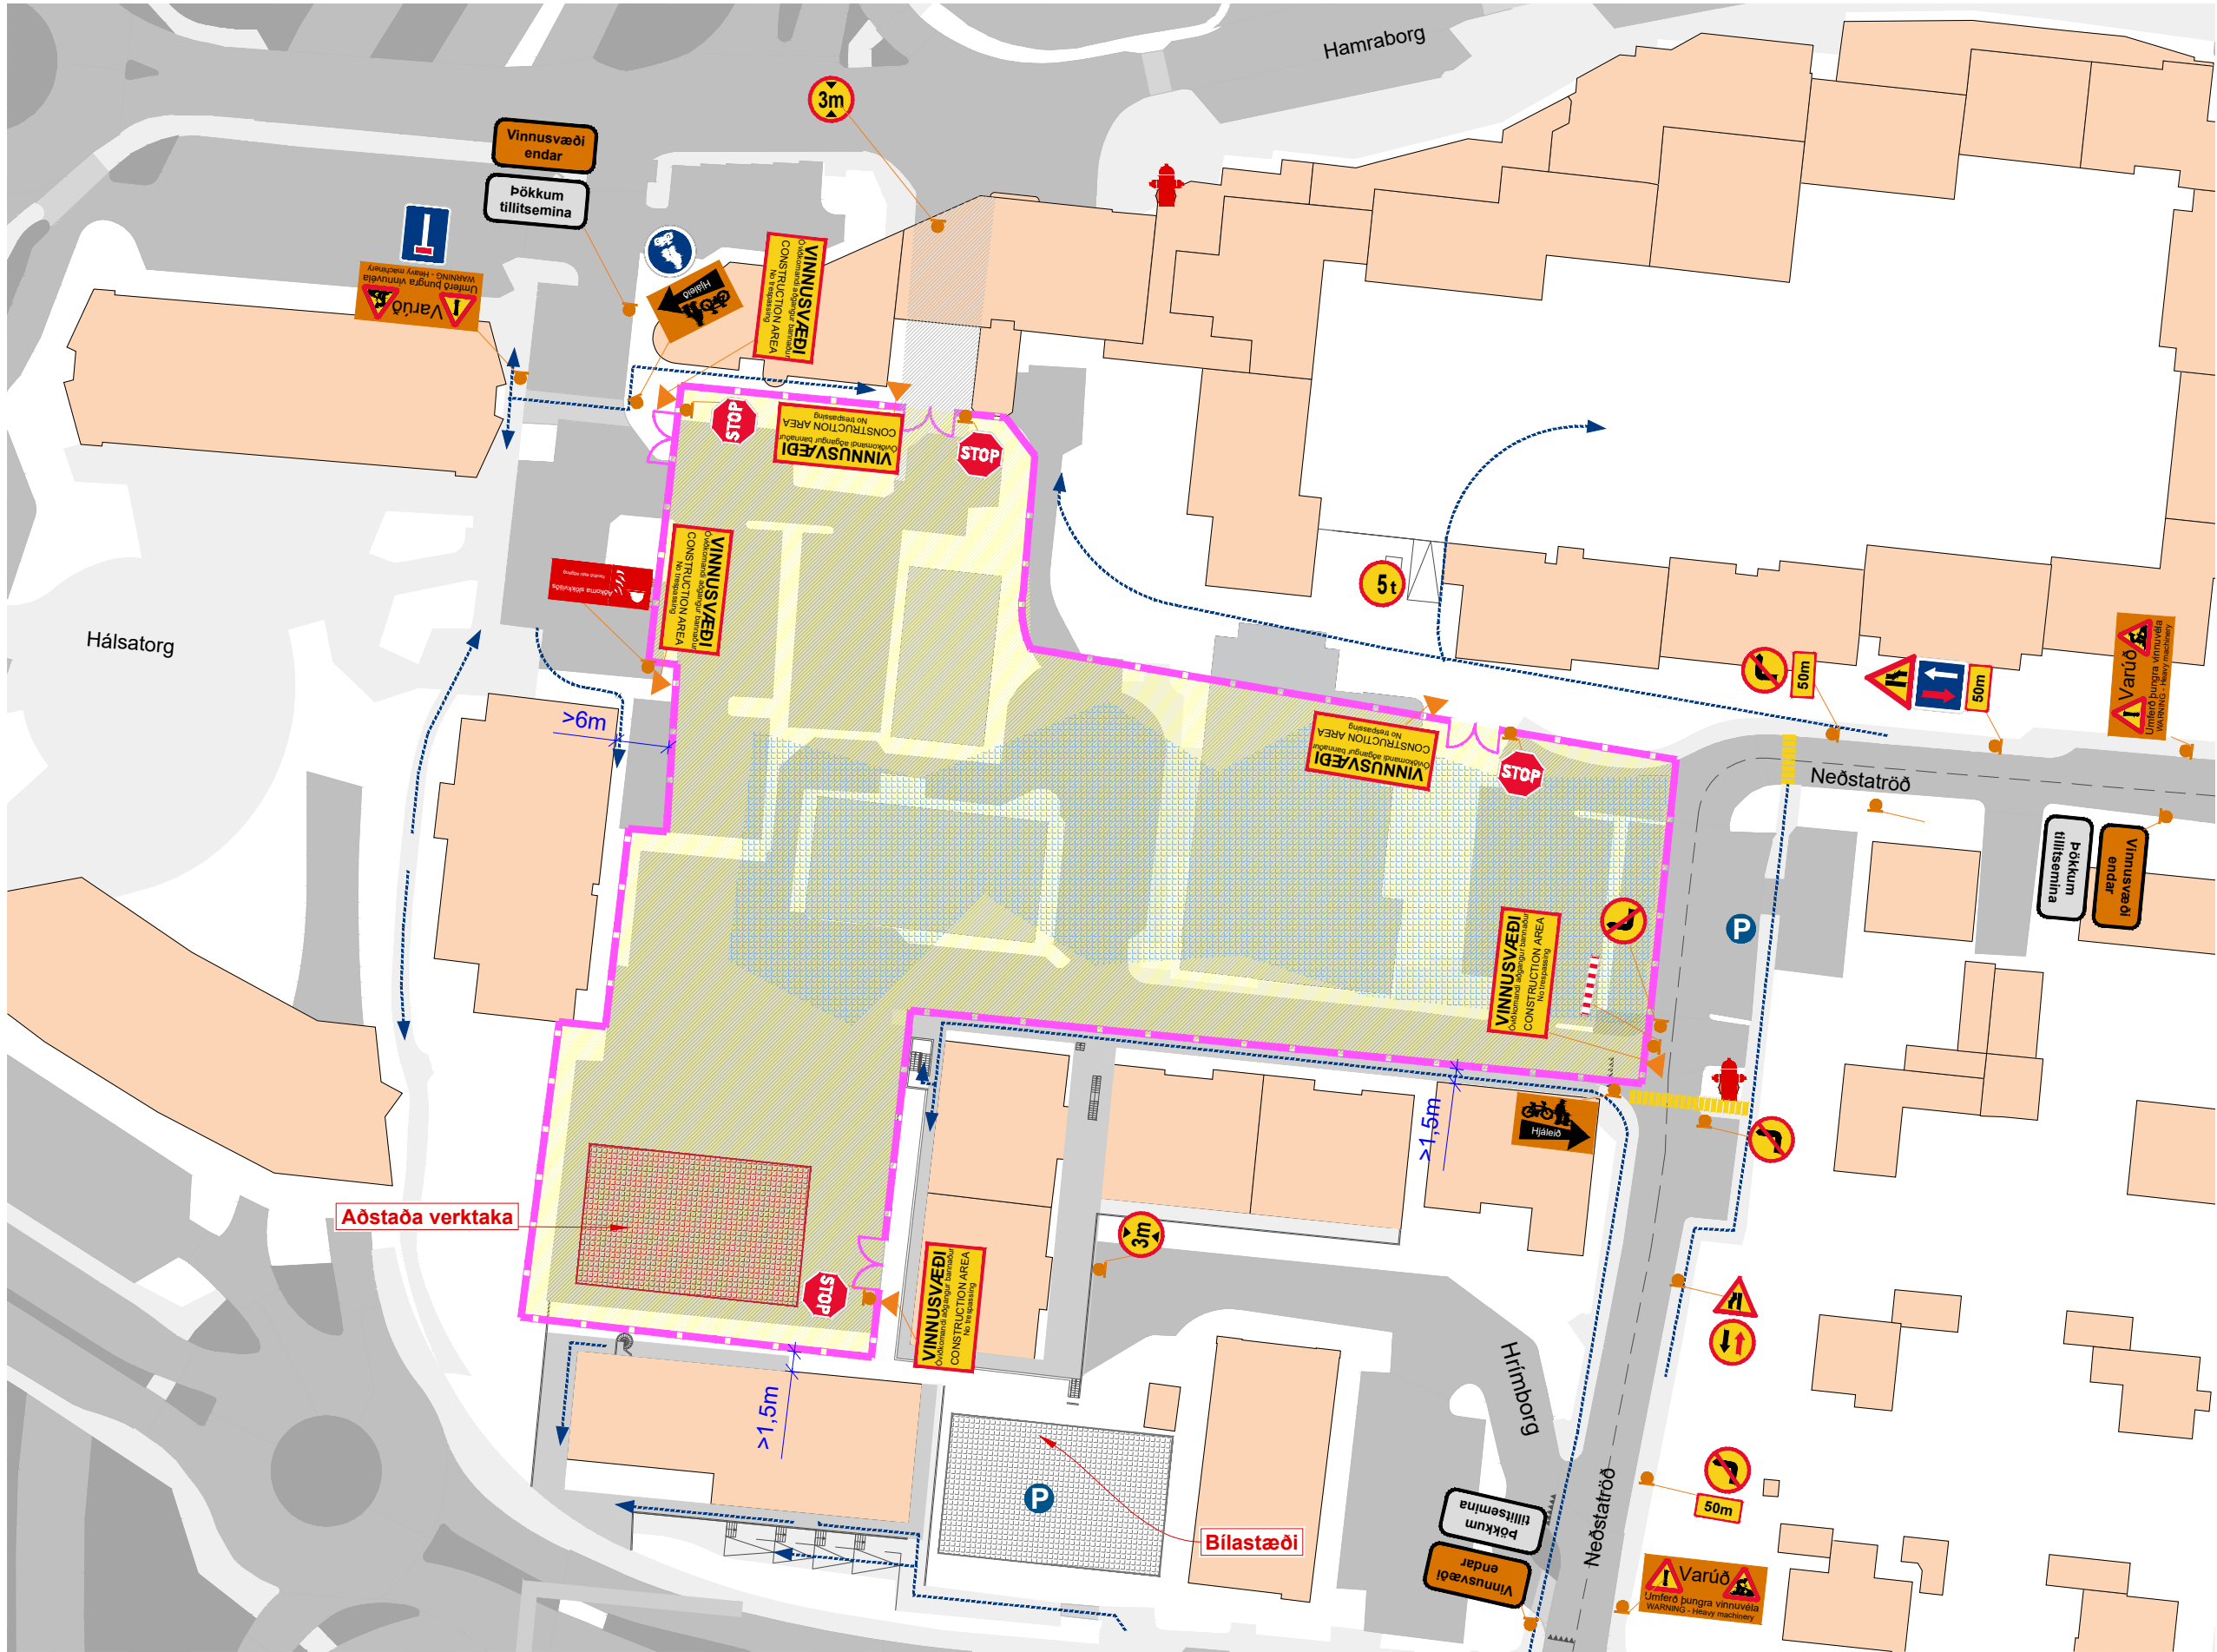

SKÝRINGAR

- Vegur mjókkar

A14.11
- Skýlt að veita umferð sem kemur á móti forgang
- Umferð á móti veitir forgang
- Fjarlægð að hættu eða stað sem bann eða leiðbeining varðar

J01.11
- Stefna sem bann eða leiðbeining á við

810.7
-
- Þverslár vegna framkvæmda

K32.11
- Gát skjöldur vegna framkvæmda

K30.11
- Varúð

Umferð þungra vinnuvéla
- Vinnusvæði endar
- Áletrun á bakhlíð merkja þar sem vinnusvæði endar
- Vinnusvæði

Övökomandi aðgangur bannaður
- Skilti

Bein lína vísar að vegfaranda
- Gönguleiðir
- Girðingar/grindverk

Skjal sótt af '0000000000' dags: 20.08.2026



VERKEFNISHEITI:
FANNBORG

TEIKNINGANÚMÉR.:
FASI 5 MERKINGARÁÆTLUN

UNNIÐ AF:
ÖRUGG verkfræðistofu ehf.
orugg@oruggverk.is

DAGS.:
2025-03-06

YFIRFARID:
EIJ

ÚTGÁFA.:
V02