

Byggingaráform Stöðvarhvarf 2-8

Dags: 27.11.2025

Fyrir hönd lóðarhafa óska ég eftir að fá byggingaráform fyrir húsin að Stöðvarhvarfi 2-8 samþykkt. Hönnuðir hafa eftir fremsta megni hannað húsin út frá gæðum og eiginleikum lóðanna. Á hverri lóð eru fjórar íbúðir. Íbúðahluti húsanna eru með mænispökum með gróðurþekju sem að sjást vel frá götunni og þau gefa húsunum manneskjulegt útlit og skapa þorpsstemmningu. Á hjólageymslu og geymslum á milli íbúðanna eru þök sem að skapar fjarlægð á milli mænispakanna/íbúðanna og þau er með ábræddum brunapolnum pappa en ekki gróðurþekju vegan sambrunahættu. Íbúðirnar hvor sínu megin við stigann eru með mismunandi alrými og mismunandi staðsetningu svala sem að gefa húsunum fjölbreytilegt útlit. Húsin eru byggð úr timburhúsaeyningum og eru með loftuðum timbur þak einingum og klædd að mestum hluta með timbri. Hvert hús er samtals 587m² (A og B rými) sem er í samræmi við hámarks stærð í skilmálum og ekki yfir nýtingahlutfalli hverrar lóðar. Húsin eru innan byggingarreits og hámarks hæð er jöfn eða innan við 7,5m. Sameiginleg hjóla og vagnageymsla fyrir rúmlega 8 reiðhjól er aftan við húsin og liggur göngustígur að þeim. Til að aðlagja hjólageymslu að landhæð fyrir aftan húsin er gólfkóti hjólageymslu 0,5m fyrir neðan aðkomuhæð. Inntaksrými er við framhlið og undir stiga. Stigi er hálfopinn og með snjóbræðslukerfi til að íbúar upplifi frekar að þeir búi í sérbyli. Húsin eru ekki með kjallara því að það var ekki þörf á því. Gólfkóti fyrstu hæðar í hverju húsi er því 80cm lægri en uppgæfnir kótar á hæðablöðum. Við teljum að það henti húsunum betur og að þau aðlagist landhæð betur á þennan hátt. Sorp gerði allra íbúðinna eru við lóðamörk nálægt bílastæði og eru í samræmi við fjölda sorpflokkunarkröfu, múrveggur er á lóðamörkum til að koma í veg fyrir sambruna. Við sorpgerði hvers húss er fyrihugað sameiginlegt 1,75m hátt hjólaskýli fyrir lámark 8 hjól, hjólaskýlið eru sýnt á sér teikningu. Landslagsarkitektar hjá Landmótun hanna lóðir húsanna og tryggja að ofanvatnslausnir og frágangur þeirra verði í samræmi við skilmála.

Þorleifur Eggertsson arkitekt


tolti@tendra.is 6919115

Öll mál eru í mm. Mælið ekki af teikningum. Öll mál athugist á staðnum. Ósamræmi í teikningum og vafaatriði skal tilkynna arkitektum strax



Stöðvarhvarf 8, 1.hæð
1 : 100

Grunnmynd, 2. hæð.
1 : 100

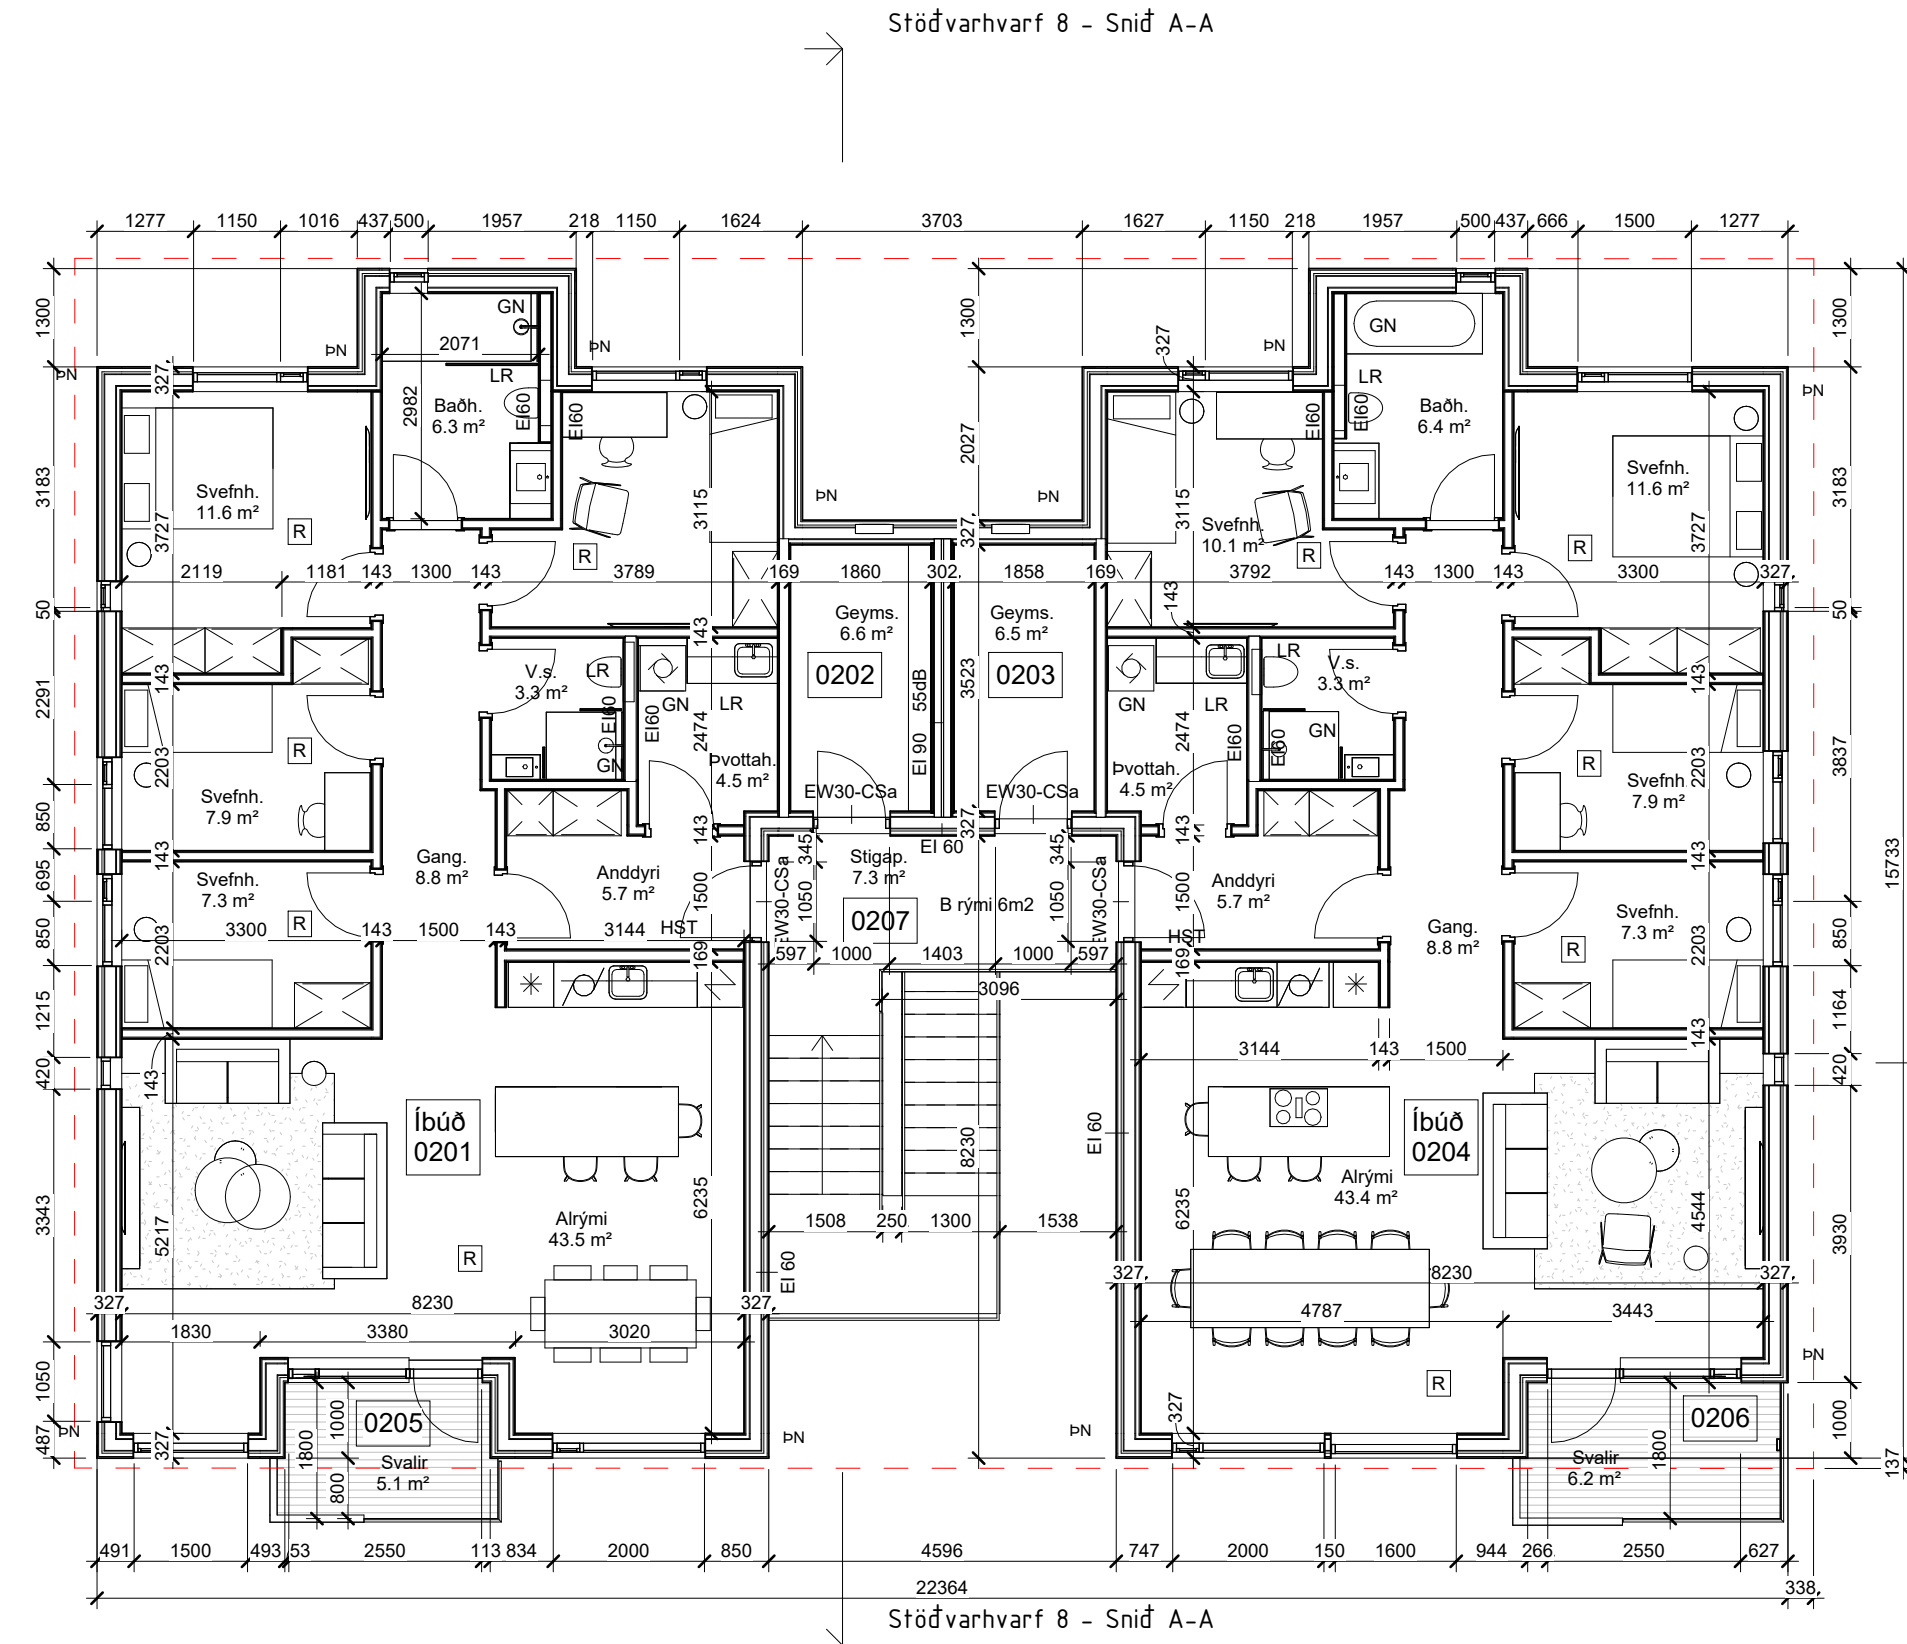

SKYRINGARTEXTI:

- BO Björgunarp
- DS Dyrasími
- GN Gólfniðurfall
- HO Handkúlaðst
- HSL Handslökkvitæki
- LR Vélaen loftfræsting
- OP Opnarlegur gluggi
- OK Ofnakista
- RT Rafmagnstafla
- RV Inntak Rafveita
- SP Vatnsúðakerfi (sprinkler)
- SS Spúlsilanga
- VV Inntak Vatnsveitu
- PN Pakniðurfall / Svalir
- OSH Öflugt svæði hreyfhamlaða m. SB með samspiktabúnaði
- NL Neyðarlýsing
- RO Rafraen opnun
- S.B. Segulokunarbúnaður
- SL Svataukun

[0101] Rýmisnúmer.

[K.00.00] Gólfkoti.

[GK.00.00] Gólfkoti.

REIxx/EIxx Brunaskil.

EWxx Takmörkun á hitageisla.

R'w 42dB Hljóðkrafa.

[R] Reykskynjari.

[XXX] Húrnúmer.

Ei 30 CSM Húrnúbrúnað.

R w 42dB Húrnúbrúnað.

BR. DAGS. BREYTING. YFIRF. TEIKN.

TENDRA
ARKITEKTÚR

Laugavegur 178, 105 Reykjavík, kt. 550811-0650 S.571-4560, tendra@tendra.is, www.tendra.is

Jóhann Sigurðsson Arkitekt FAI

kt: 030874-3239

Þorleifur Eggertsson Arkitekt FAI

kt: 040163-4849

Þórarinn Malmquist Arkitekt FAI

kt: 031071-5269

Hönnuður aðal- / séruppdrátt

Hönnunarstjóri

HANNAÐ / TEIKN: ÞE

YFIRFARID: ÞE

Byggingaráform

Stöðvarhvarf 8


Grunnmyndir

MKV.: 1 : 100 BLADST.: A1 Reykjavík: 27.11.2025


VERNR. RADNR. UTGAFA

2516 A.0301-H

Öll mál eru í mm. Mæli ekki af teikningum. Öll mál athugið af staðnum. Ósamræmi í teikningum og vafaatriði skal tilkynna arkitektum strax.

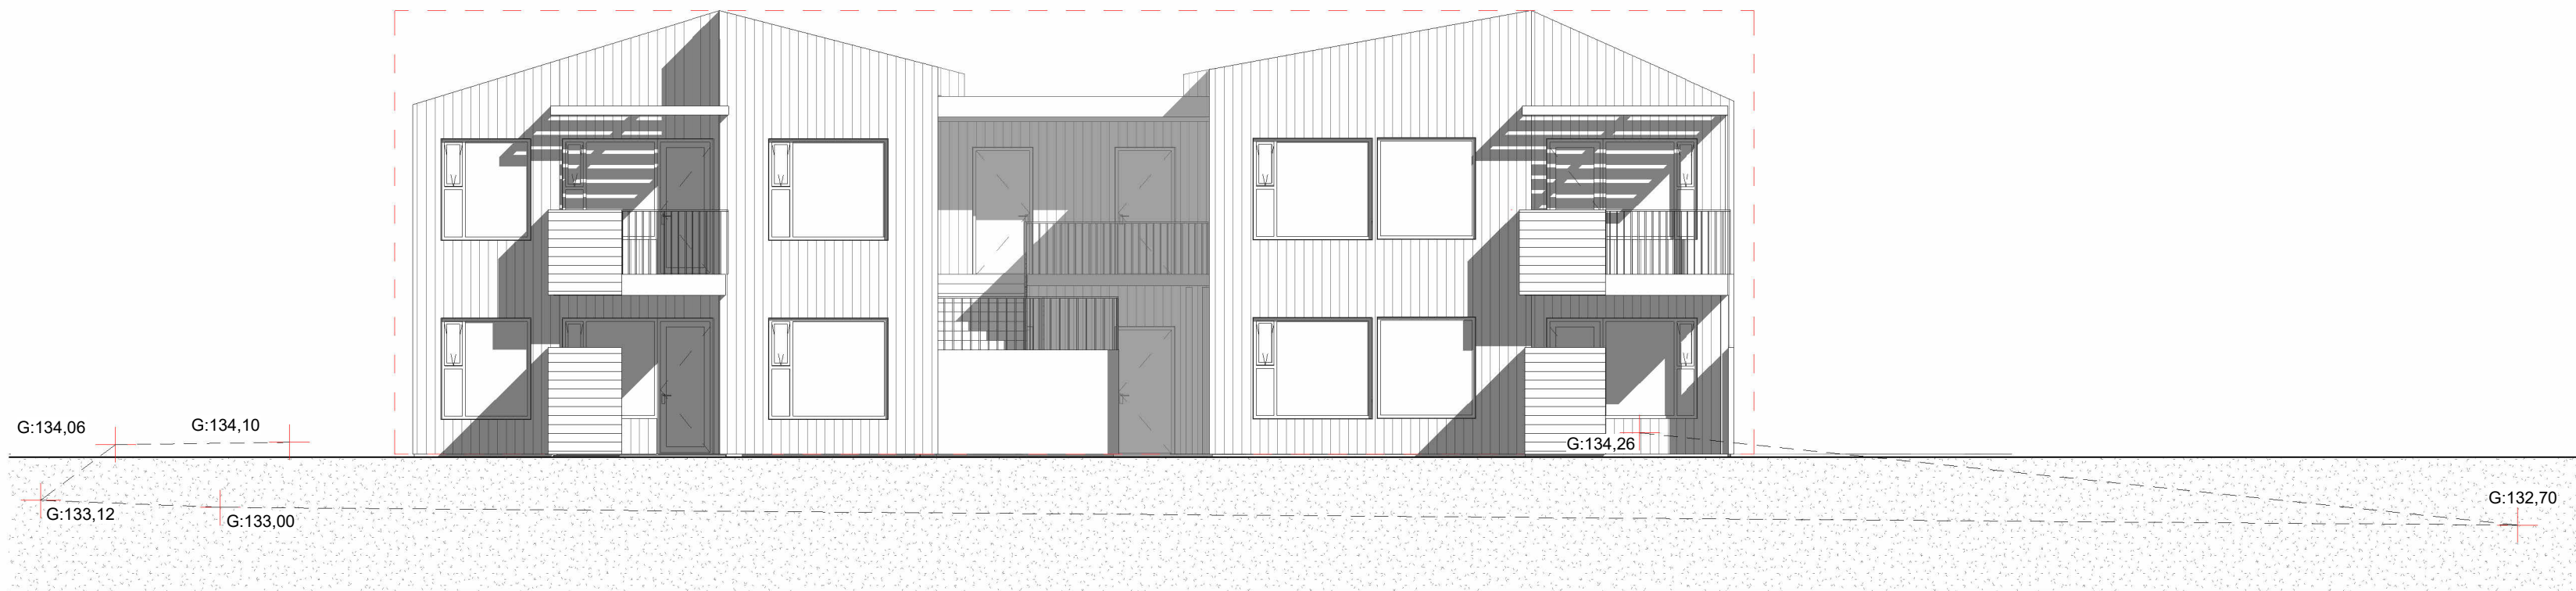


Stöðvarhvarf 8 -Norðvestur
1 : 100

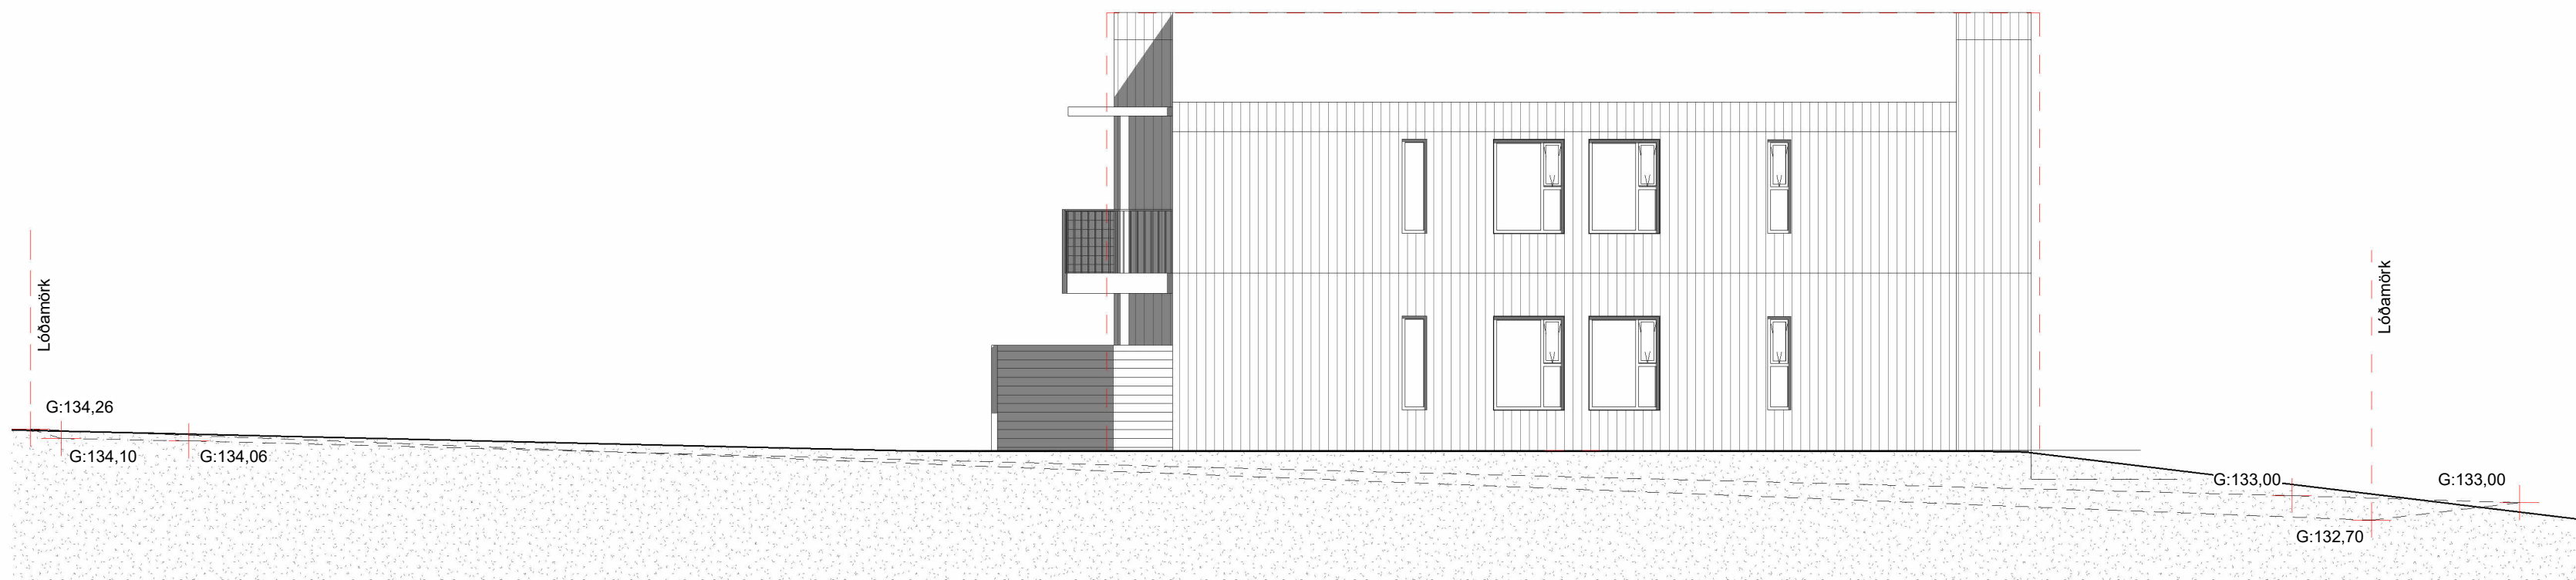

Stöðvarhvarf 8 - Suðvestur
1 : 100



Stöðvarhvarf 8 - Suðaustur
1 : 100

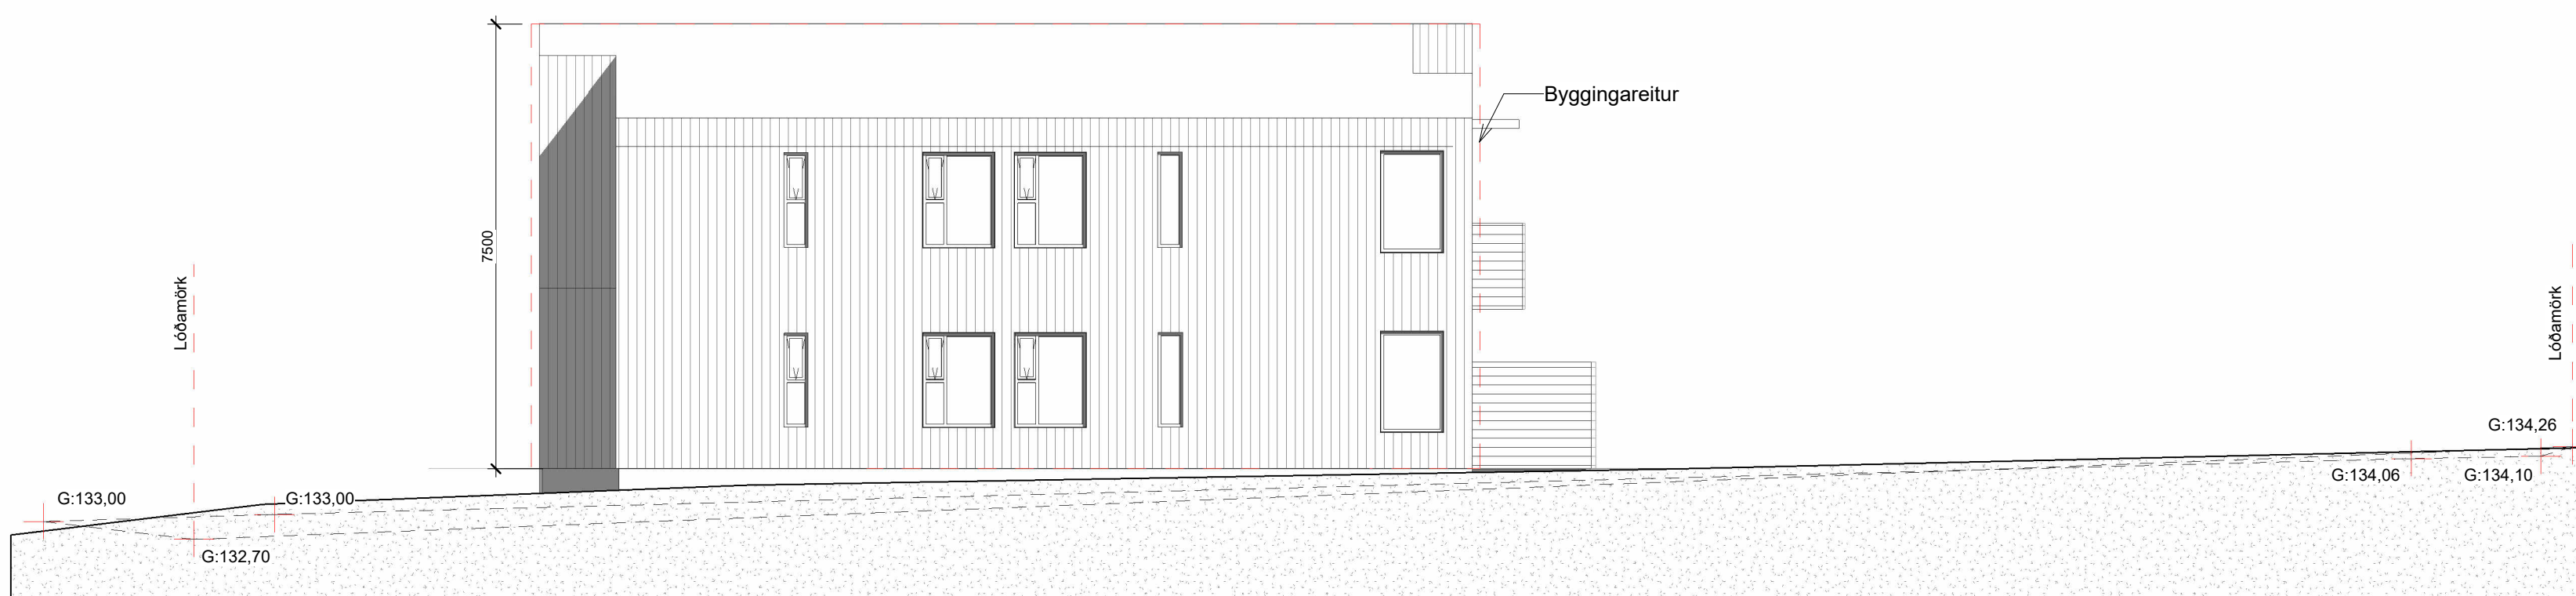

Stöðvarhvarf 8 - Norðaustur
1 : 100



BR:	DAGS:	BREYTING:	YFIRF:	TEIKN:
TENDRA ARKITEKTÚR				
Laugavegur 178, 105 Reykjavík, kt. 550811-0650 S.571-4560, tendra@tendra.is, www.tendra.is				
Jóhann Sigurðsson Arkitekt FAÍ			kt: 030874-3239	
Þorleifur Eggertsson Arkitekt FAÍ			kt: 040163-4849	
Þórarinn Malmquist Arkitekt FAÍ			kt: 031071-5269	
Hönnuður aðal- / séruppdráttar				
Hönnunarstjóri				
HANNAD / TEIKN:			ÞE	
YFIRFARID:			ÞE	
Byggingaráform				
Stöðvarhvarf 8				
Útlit				
MKV.: 1 : 100		BLADST.: A1		Reykjavík: 27.11.2025
VERÐNR:		RADNR:		UTGAFA
2516		A.0302-8		








VERKNIČ. RAČNIČ. UČKAFA

2516 A 0303-8



[illegible]

BIR		DAGS		BREYTING		YFIRFR.		TEIKN.	
TENDRA ARKITEKTUR									
Laugavegur 178, 105 Reykjavík, kt: 550811-0650 5-571-4560, tendra@tendra.is, www.tendra.is									
Jóhann Sigurðsson Arkitekt Fái						kt: 030874-3239			
Þorleif Egertsson Arkitekt Fái						kt: 040163-4849			
Þórarinn Malmquist Arkitekt Fái						kt: 031071-5269			
Hönnuður aðal- / séruppdráttir									
Hönnunarstjórn									
HANNAD / TEIKN.: ÞE						YFIRFRÁÐ: ÞE			
Byggingaráform									
Stöðvarvharf 8									
Skráningartafla									
MKV.:		BLAÐST.: A1		Reykjavík:		27.11.2025			
VERNRN:		RÁÐNRN:				UTGAFA			
2516		A.0304-8							

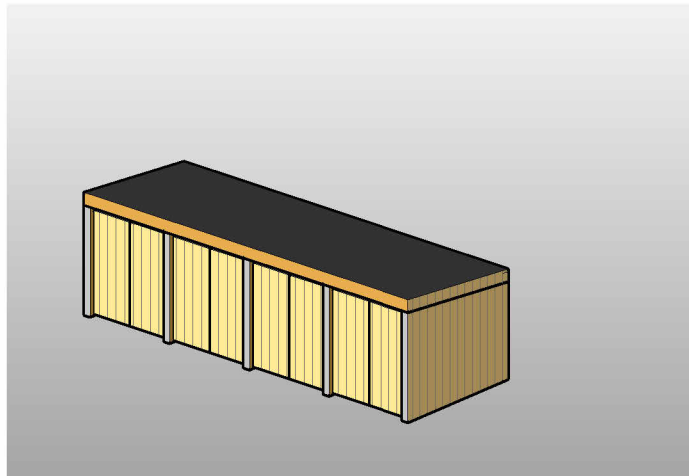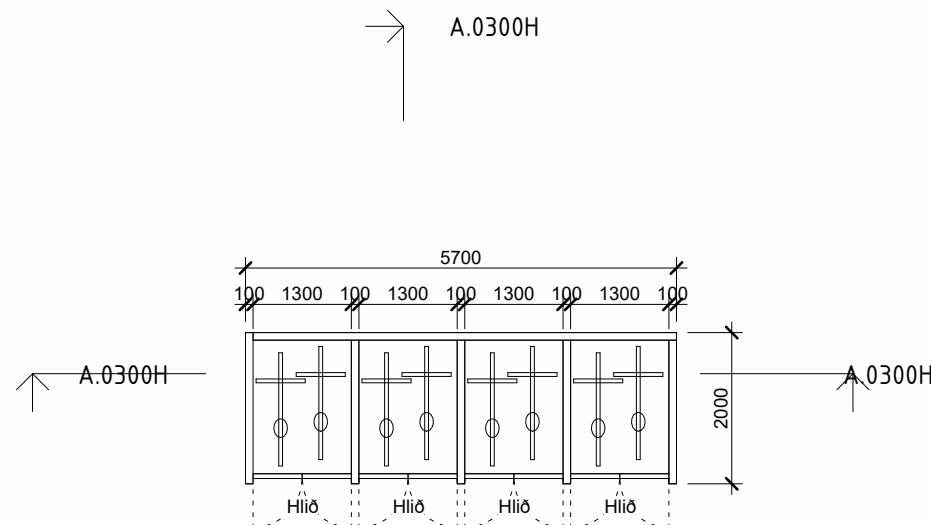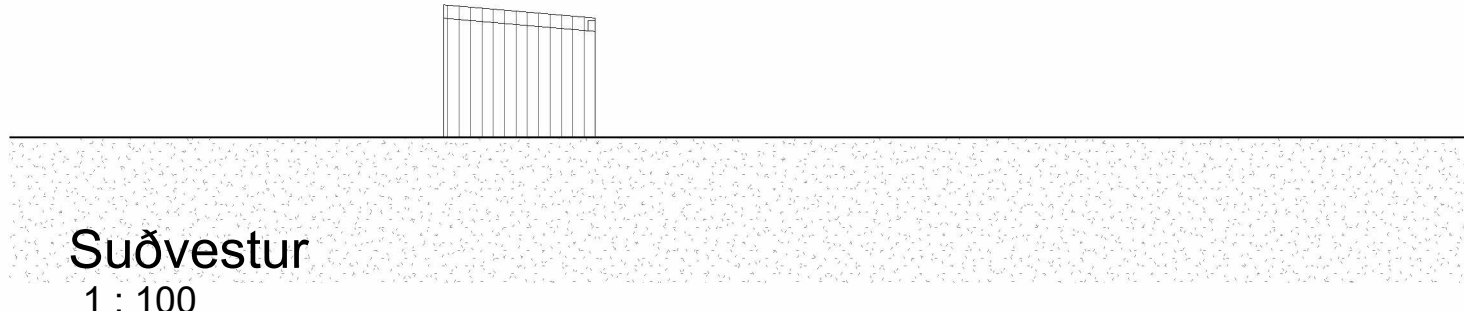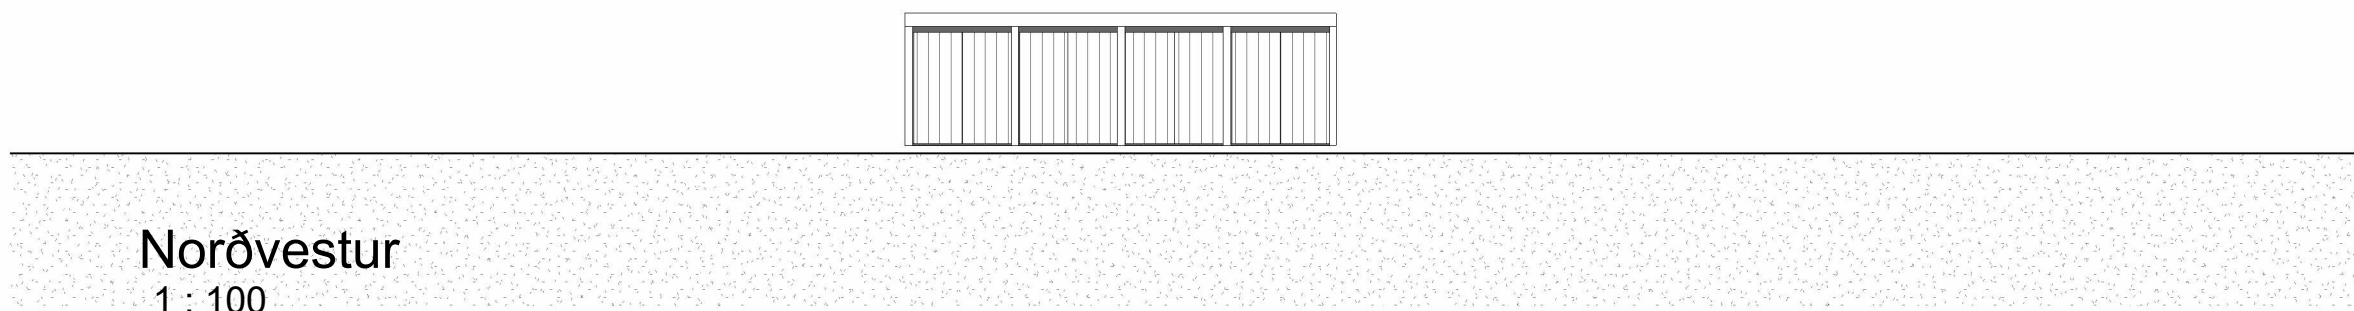 


Hjólaskýli
Það er sýnd staðsetning á hjólaskýli á teikningunum. Hjólaskýlið er byggt úr timbri og er festi niður á steypla stöpla með þakvassinuðum festingum.
Veggirnir eru byggðir eins og skjólveggi með 80mm grínd og klæddir með lóðréttum borðum eins og húsið er klætt með. Þakkið er úr 144 x 40mm spertum, klætt með 20mm OSB plötu og með áhræðum lögurðum. Það eru tvo hliðar á hverju holti sem að er mögulegt að lása.
Er mögulegt að lá að byggja svona hjólaskýli ?

1.hæð hjólaskýli
1 : 100

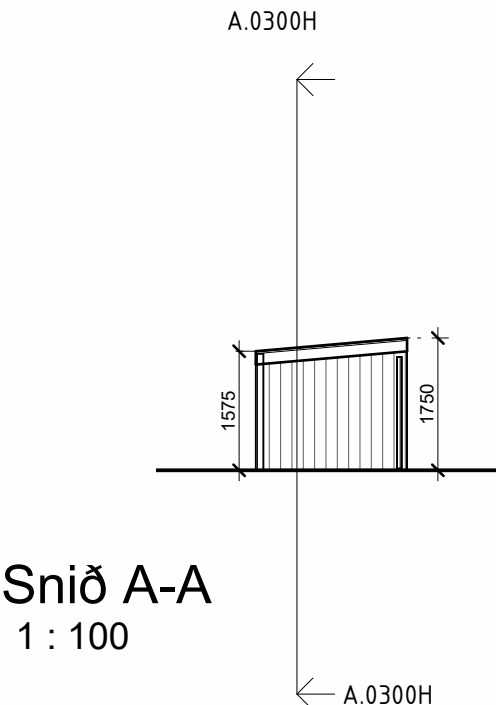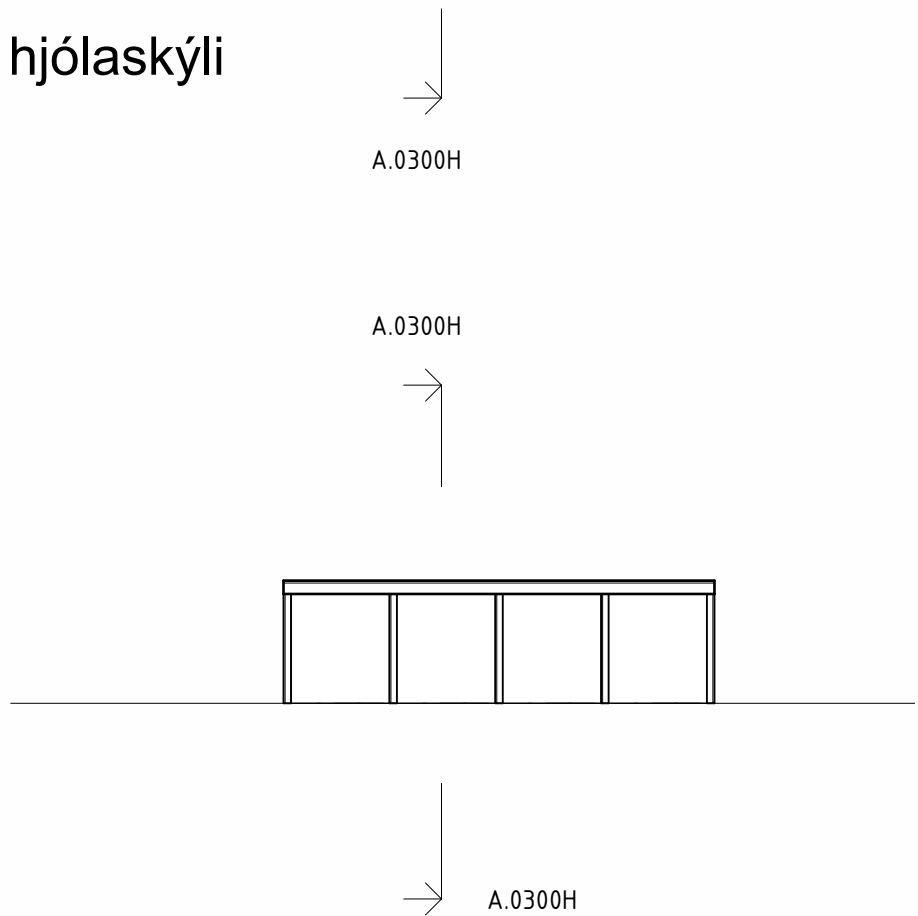

Snið B-B
1 : 100

Snið A-A
1 : 100

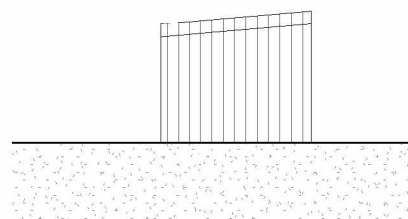

Suður austur
1 : 100

Norðaustur
1 : 100

BR.	DAGS.	BREYTING.	YFIRF.	TEIKN.
TENDRA ARKITEKTÚR				
Laugavegur 178, 105 Reykjavík, kt. 550811-0650 S.571-4560, tendra@tendra.is, www.tendra.is				
Jóhann Sigurðsson Arkitekt FAÍ			kt: 030874-3239	
Þorleifur Eggertsson Arkitekt FAÍ			kt: 040163-4849	
Þórarinn Malmquist Arkitekt FAÍ			kt: 031071-5269	
Hönnuður aðal- / séruppdráttar				
Hönnunarstjóri				
			HANNAD / TEIKN.: Author	
			YFIRFARID: Checker	
Byggingaráform				
Stöðvarhvarf 2-8				
Hjólaskýli grunnmynd, útlit og snið				
MKV.: 1 : 100		BLADST.: A1		Reykjavík: 27.11.2025
VERÐNR. 2516		RADNR. A.03000H		UTGAFA