


Skjal búið af 000000000000 dags: 19.08.2026

Skjal: 1027022

Save: 27.10.2022 10:40:38

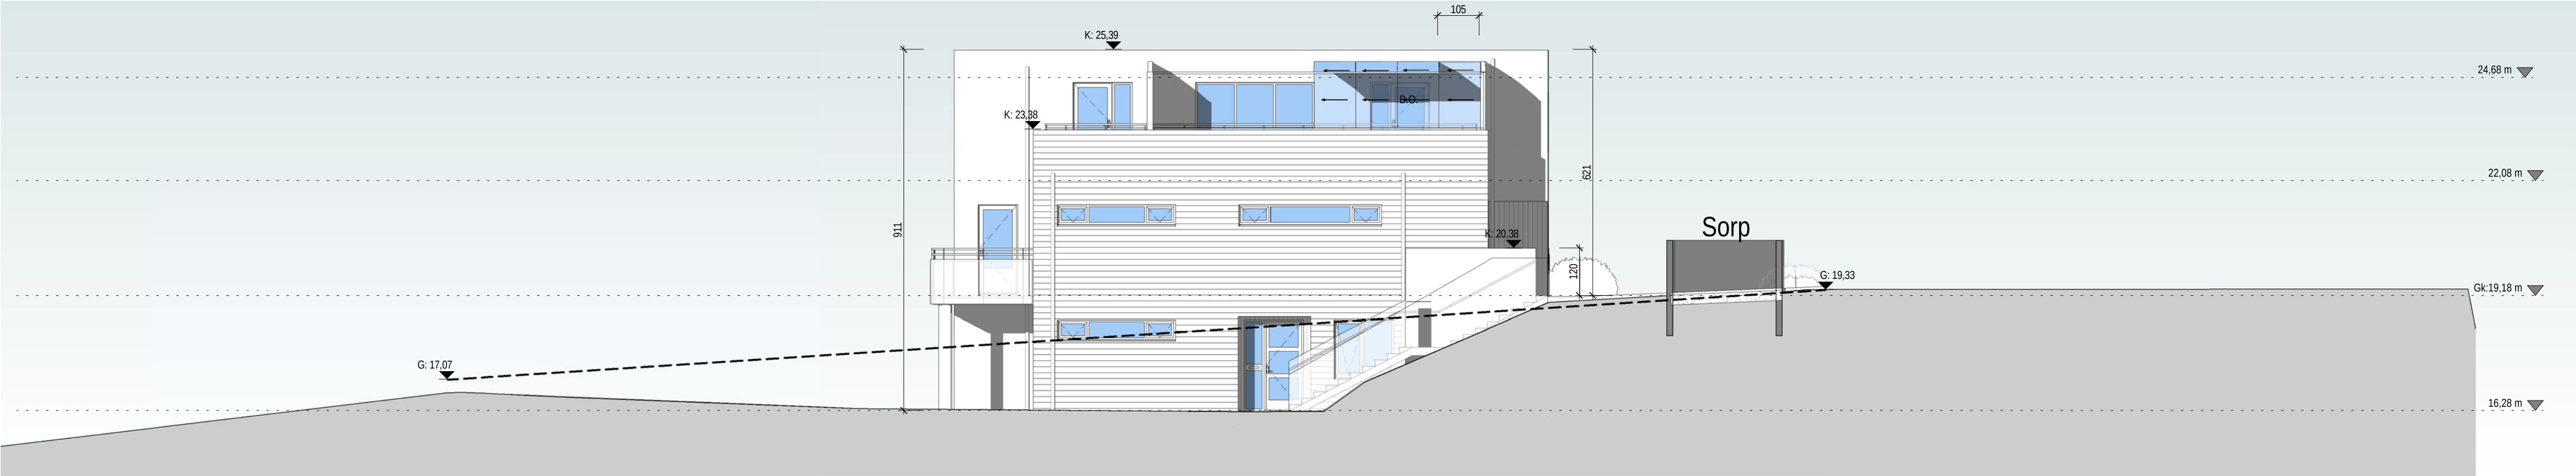


Austur
1:100



Norður
1:100



Suður
1:100

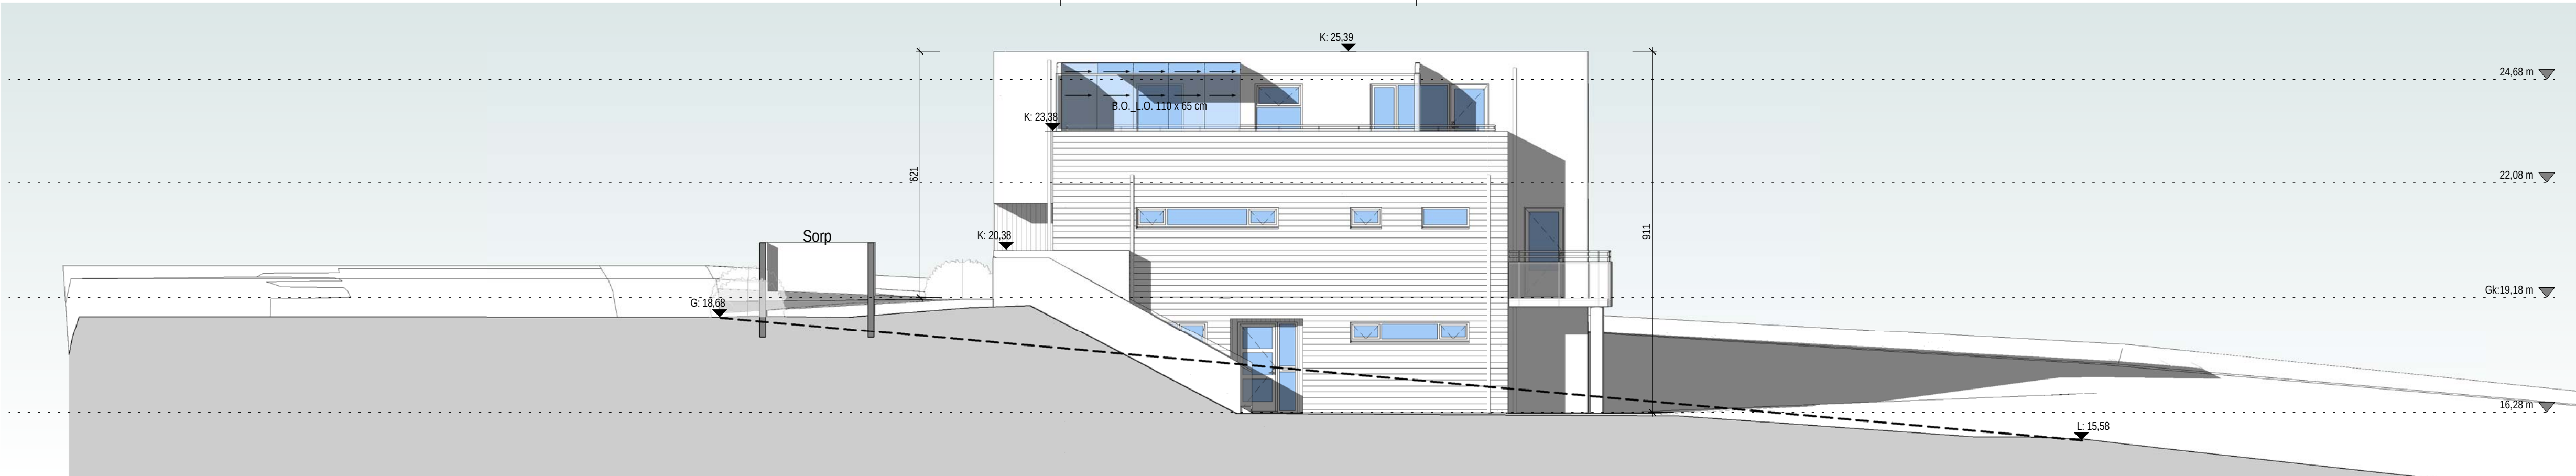

Vestur
1:100

Tákn

--	--

2	15.01.2020	Hækkun glugga 3 hæðar, frá 185 sm í 210 sm	VHS
1	26.06.2019	Breyting á skipulagi glugga við Suðurhláð. Gólfhlata komið fyrir og kótur breyttast í samræmi.	VHS
Útg.	Dags.	Lýsing	Nafn

KRark

Kristinn Ragnarsson arkitekt ehf.
Hilásámi 19 - 2 hæð - 201 Kópavogur - Ísland
S. 564.2255 - Fax. 544.4225
Kt. 581298.3589 - www.krark.is - krark@krark.is

Kópavogsbraut 75		
Kópavogur		
Landnúmer: 115315	Staðgreinir: 1000-1-52200750	
Fylgjbyli		
Fylgiskjal		
Hönnun: KR	Verknúmer: 18079IF	
Verkefnastjóri: KR	Mælikvarði: 1 : 100	
Teiknað: Author	Dagsetning: 28.01.2019	
Yfirfarið: Checker	Blað:	Útgáfa:
Samþykkt:	F001	2
Kristinn Ragnarsson Kt. 120944.2669		